



PLANTA-EXISTENTE
2º PAVIMENTO
ESC.: 1:50
ÁREA: 353,68m²

DIMENSIONAMENTO SAÍDA
2º PAVIMENTO – PORTAS
ÁREA DO PAVIMENTO: 368,50m²
DECRESCIMOS: CIRCULAÇÃO 36,14m²
SANITÁRIOS 18,35m²
ÁREA DE CÁLCULO: 314,01m²
Ocupação: 117,0m²
P = 45 PESSOAS
C = 100
N = 0,45 (01 UNIDADE DE PASSAGEM)
LARGURA DA SAÍDA ADOTADA: 80cm
LARGURA MÍNIMA: 80cm

DIMENSIONAMENTO SAÍDA
2º PAVIMENTO – ESCADAS
ÁREA DO PAVIMENTO: 368,50m²
DECRESCIMOS: CIRCULAÇÃO 36,14m²
SANITÁRIOS 18,35m²
ÁREA DE CÁLCULO: 314,01m²
Ocupação: 117,0m²
P = 45 PESSOAS
C = 60
N = 0,75 (01 UNIDADE DE PASSAGEM)
LARGURA DA SAÍDA ADOTADA: 130cm
LARGURA MÍNIMA: 80cm

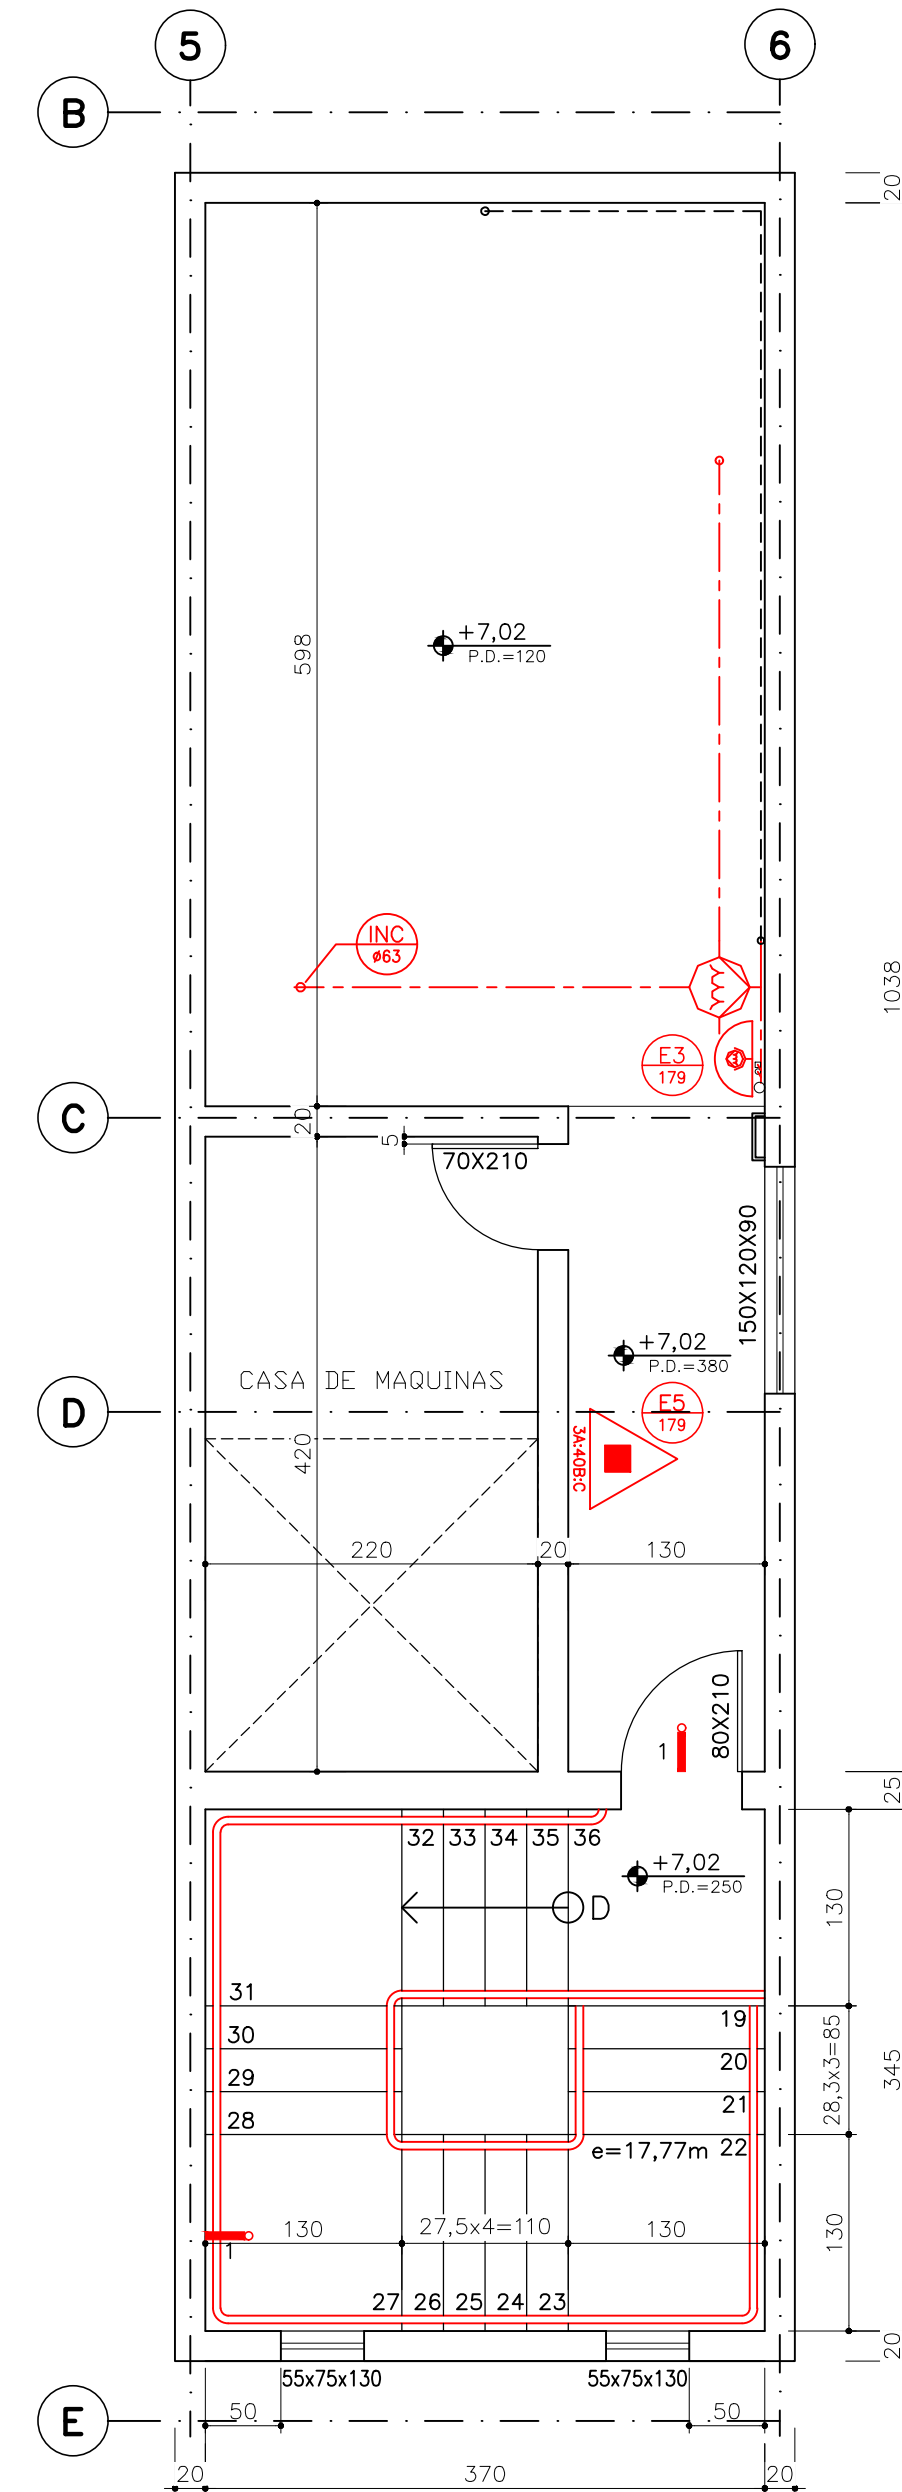

PLANTA-EXISTENTE
3º PAVIMENTO – CAIXA D'ÁGUA
ESC.: 1:50
ÁREA: 59,45m²

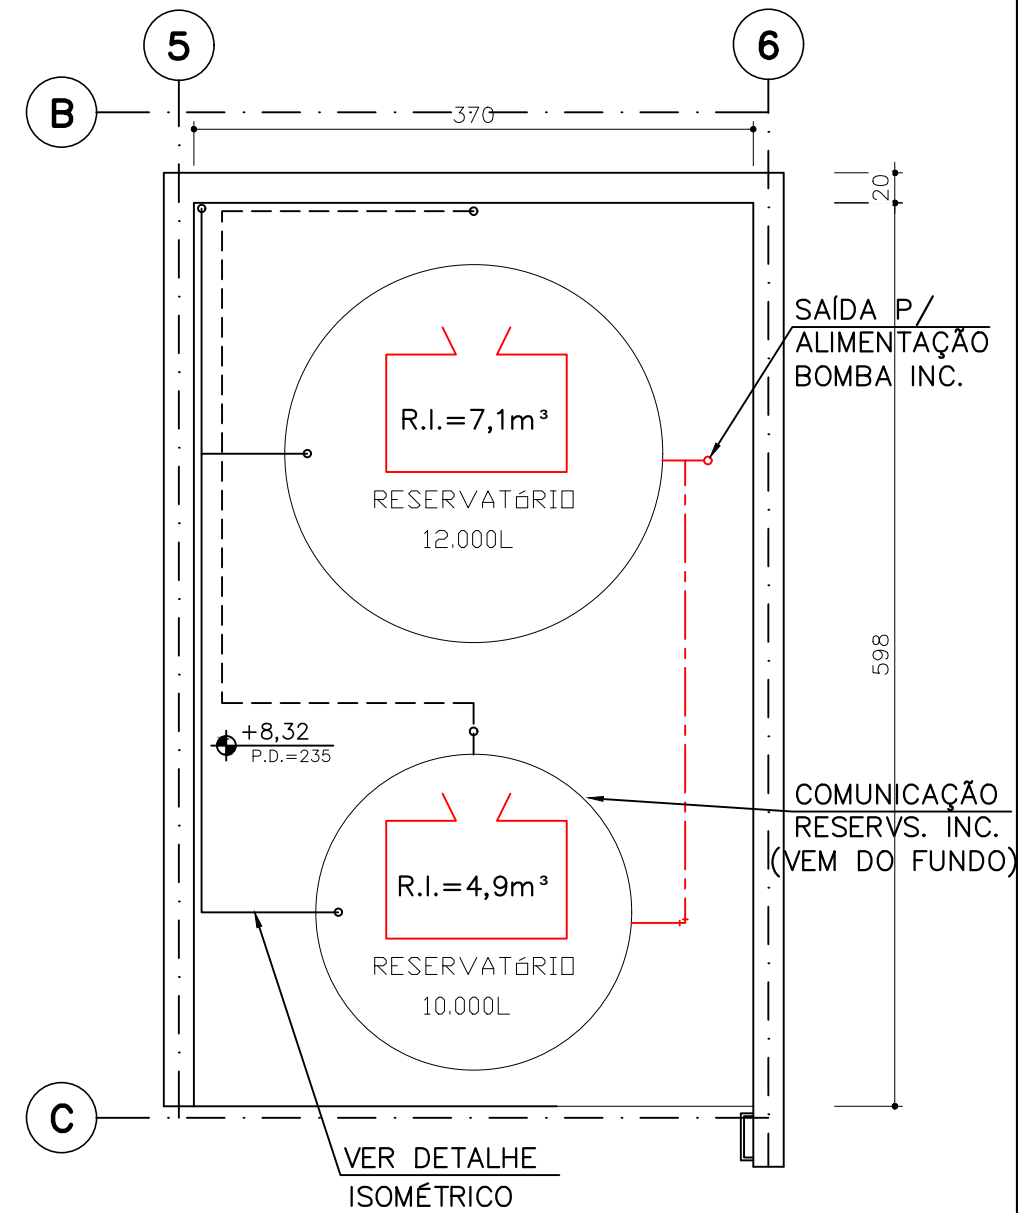

PLANTA-EXISTENTE
CAIXA D'ÁGUA
ESC.: 1:50
ÁREA: 59,45m²

Nº PROJETO: 1348-08 (à época)		ESCALA: INDICADO	
ASSUNTO: PROJETO TÉCNICO DE SEGURANÇA CONTRA INCÊNDIO E PÂNICO			
OCUPAÇÃO D1 – REPARTIÇÕES PÚBLICAS			
LOCAL: RUA MELVIN JONES, 180	BAIRRO: CAMPO ALEGRE – CONSELHEIRO LAFAIETE	QUARTERÃO: —	LOTE: —
PROPRIETÁRIO: PROCURADORIA GERAL DE JUSTIÇA DE MG			
RESPONSÁVEL TÉCNICO: MATHEUS BAHIA BARROSO FRANÇA – CREA MG 142074/D			
ÁREA UTILIZÁVEL:	ÁREA CONSTRUÍDA: 353,68m² (2ºPAV)	FOLHA: 03 DE 04	REV.: 1