
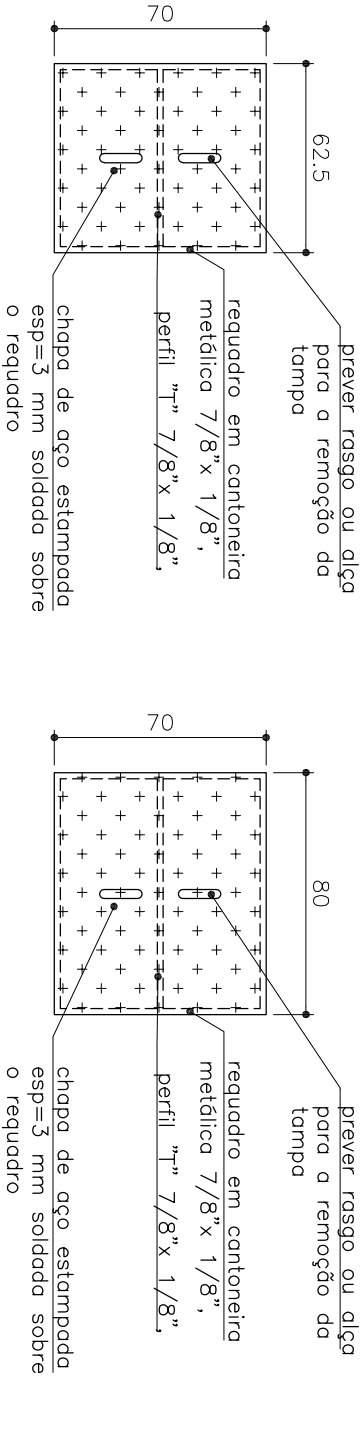


PLANTA PISO ESPAÇO VRF

ESCALA 1:25

QUANTITATIVO:	
2	Tampas 1 = 62,5 x 70
1	Tampa 2 = 80 x 70

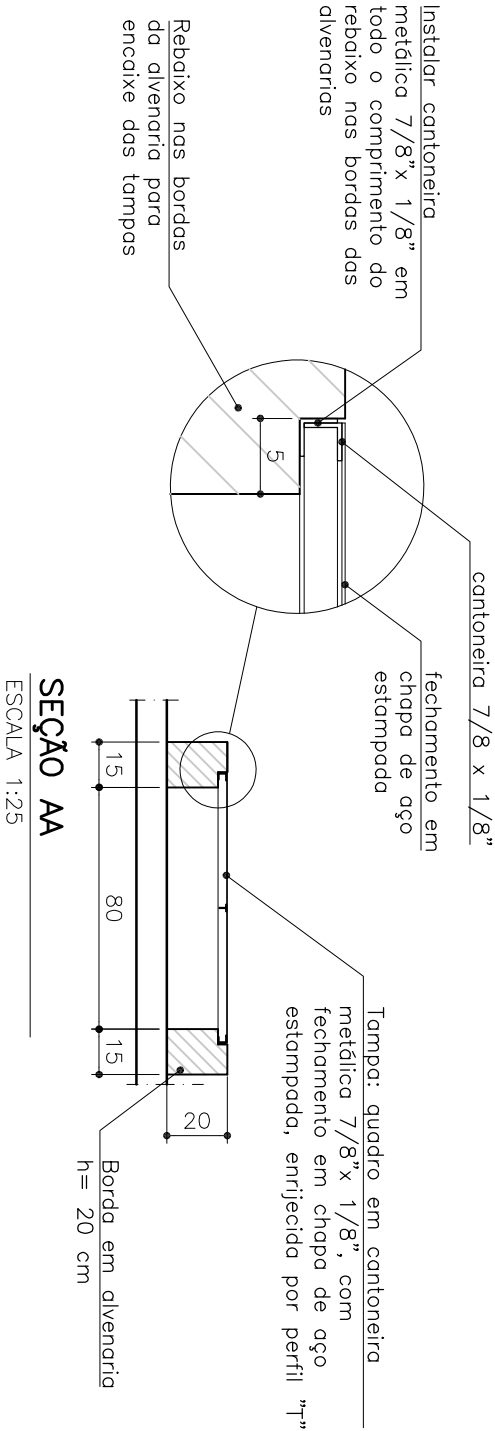

PLANTA TAMPA 1

ESCALA 1:25



PLANTA TAMPA 2

ESCALA 1:25

- OBSERVAÇÕES
- TAMPAS C/ PINTURA ESMALTE EM ESQUADRIAS DE FERRO, DUAS DEMÃOS, INCLUSIVE APLICAÇÃO DE FUNDO ANTICORROSIVO
 - CONFERIR MEDIDAS NO LOCAL.


OBS.: CONFERIR MEDIDAS NO LOCAL.

PROMOTORIAS DE JUSTIÇA DE			
MONTES CLAROS-MG (Av. Cida Mangabeira, 355-Golpão)			
DETALHAMENTO: TAMPAS SHAFTS E TUBULAÇÕES			
DETALHE:	PROTEÇÃO TUBULAÇÃO FRIGORÍGENA	REVISÃO	00
CONTEÚDO:	PLANTAS	16/12/2021	
DESENHO:	MICHELLE BORGES	FOLHA:	01/01

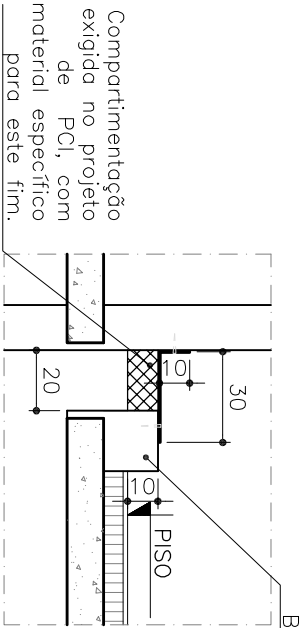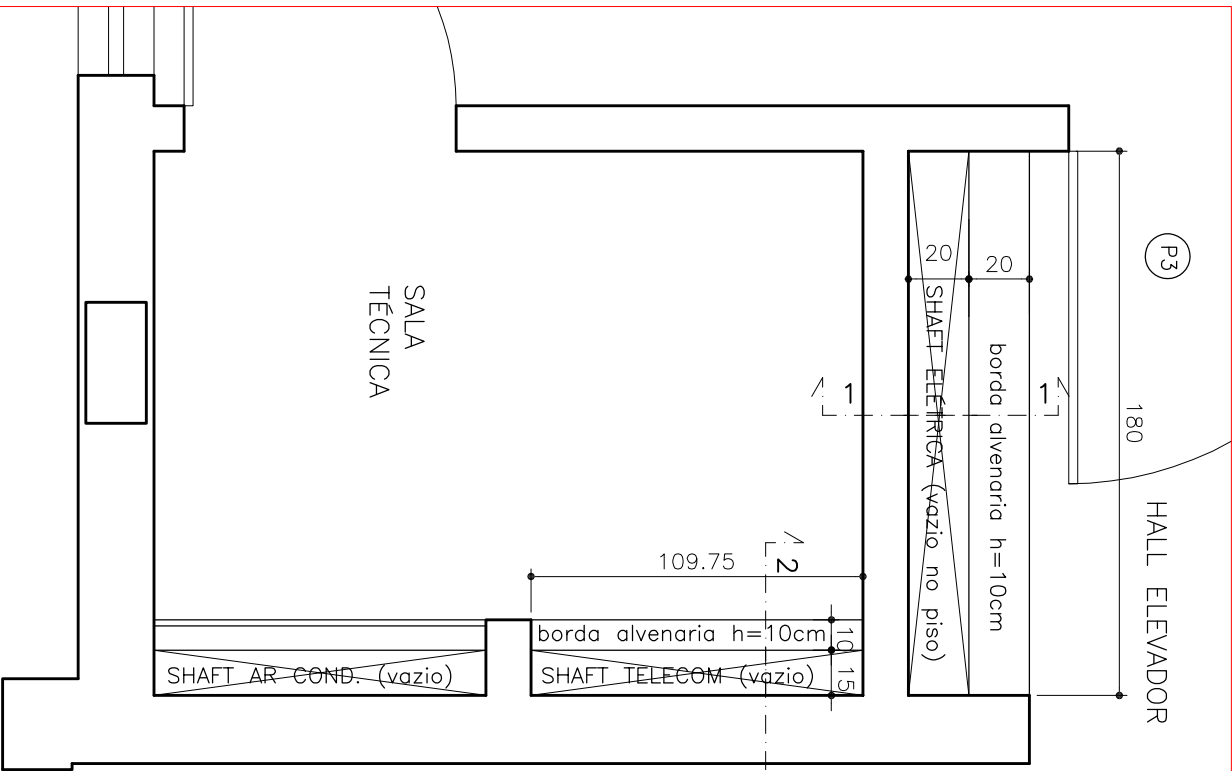

01 **CORTE 1 – Shaft Elétrica**
ESCALA 1:25

SHAFT ELÉTRICA
PEÇAS EM CHAPA DE AÇO XADREZ, ESPESURA=3/16" (4,75mm), PARA VEDAR OS VÃOS DOS SHAFT'S.
COMPRIMENTO =180cm
LARGURA = 40cm
FORAM PREVISTOS 20cm A MAIS NA LARGURA DA PEÇA, DE FORMA A: DE UM LADO PARA FUSÁ-LA NA PAREDE E DO OUTRO, NO PISO.
*A PEÇA EM "L" DEVERÁ SER RECORTADA NA PASSAGEM DAS TUBULAÇÕES.
QUANTIDADE: 3 PEÇAS

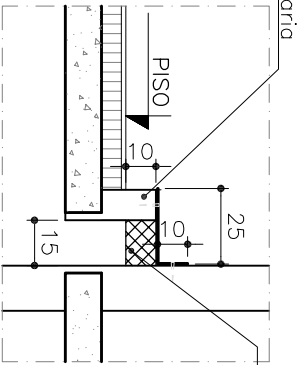

02 **CORTE 2 – Shaft Telecom**
ESCALA 1:25

SHAFT TELECOM
PEÇAS EM CHAPA DE AÇO XADREZ, ESPESURA=3/16" (4,75mm), PARA VEDAR OS VÃOS DOS SHAFT'S.
COMPRIMENTO =109cm
LARGURA = 35cm
FORAM PREVISTOS 20cm A MAIS NA LARGURA DA PEÇA, DE FORMA A: DE UM LADO PARA FUSÁ-LA NA PAREDE E DO OUTRO, NO PISO.
*A PEÇA EM "L" DEVERÁ SER RECORTADA NA PASSAGEM DAS TUBULAÇÕES.
QUANTIDADE: 3 PEÇAS

OBS.: CONFERIR MEDIDAS NO LOCAL.

PROMOTORIAS DE JUSTIÇA DE			
MONTES CLAROS–MG (Av. Cula Mangabeira, 355–Galpão)			
DETALHAMENTO:	TAMPAS SHAFTS E TUBULAÇÕES		
DETALHE:	PROTEÇÃO DOS SHAFTS	REVISÃO	00
CONTEÚDO:	PLANTA E CORTES	16/12/2021	
DESENHO:	MICHELLE BORGES	FOLHA:	01/01