




3º PAVIMENTO
ESCALA 1/50

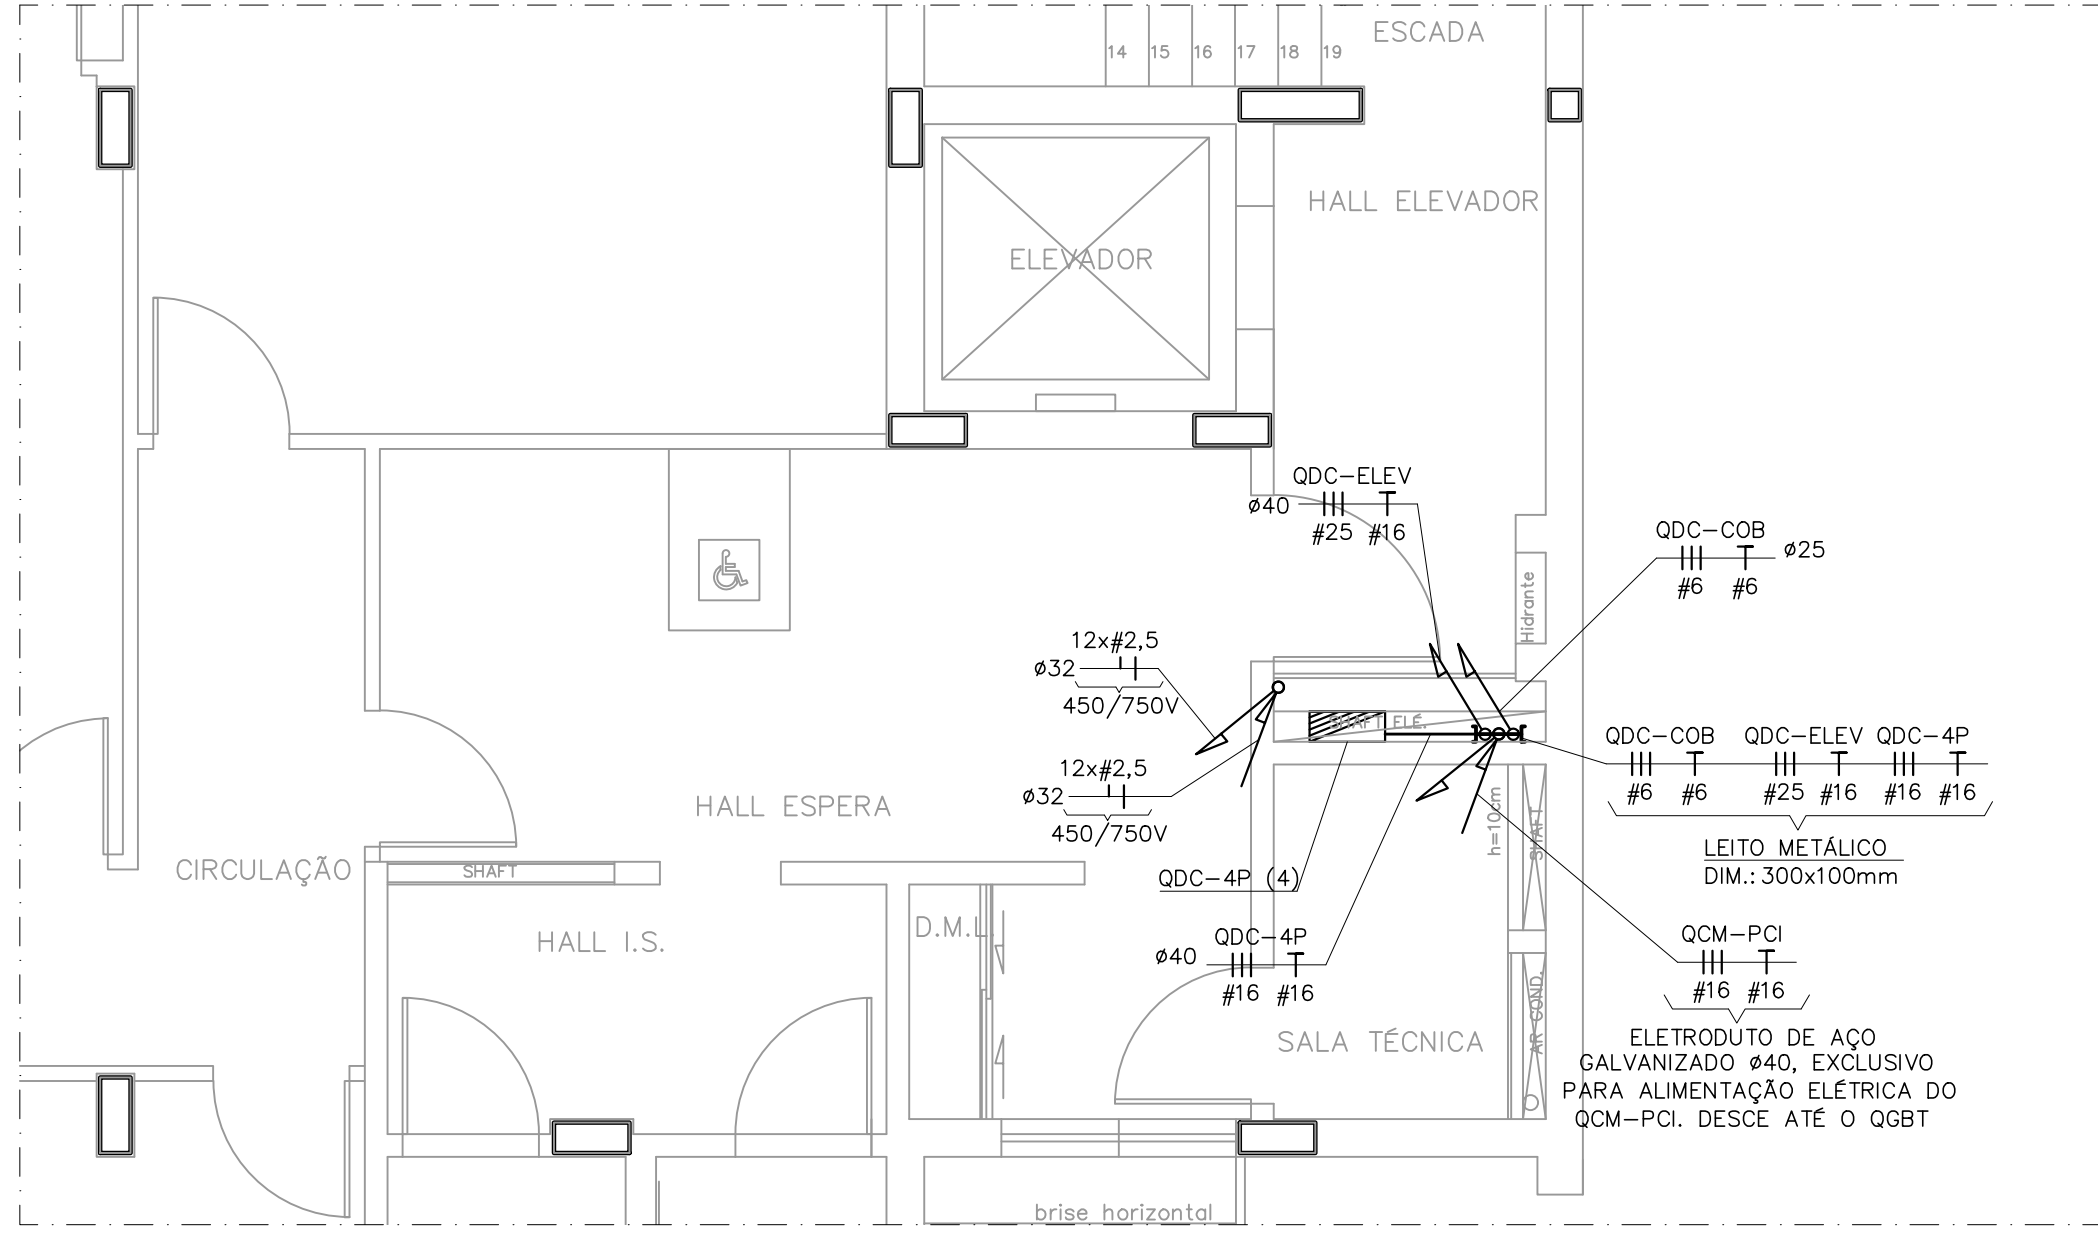

4º PAVIMENTO
ESCALA 1/50

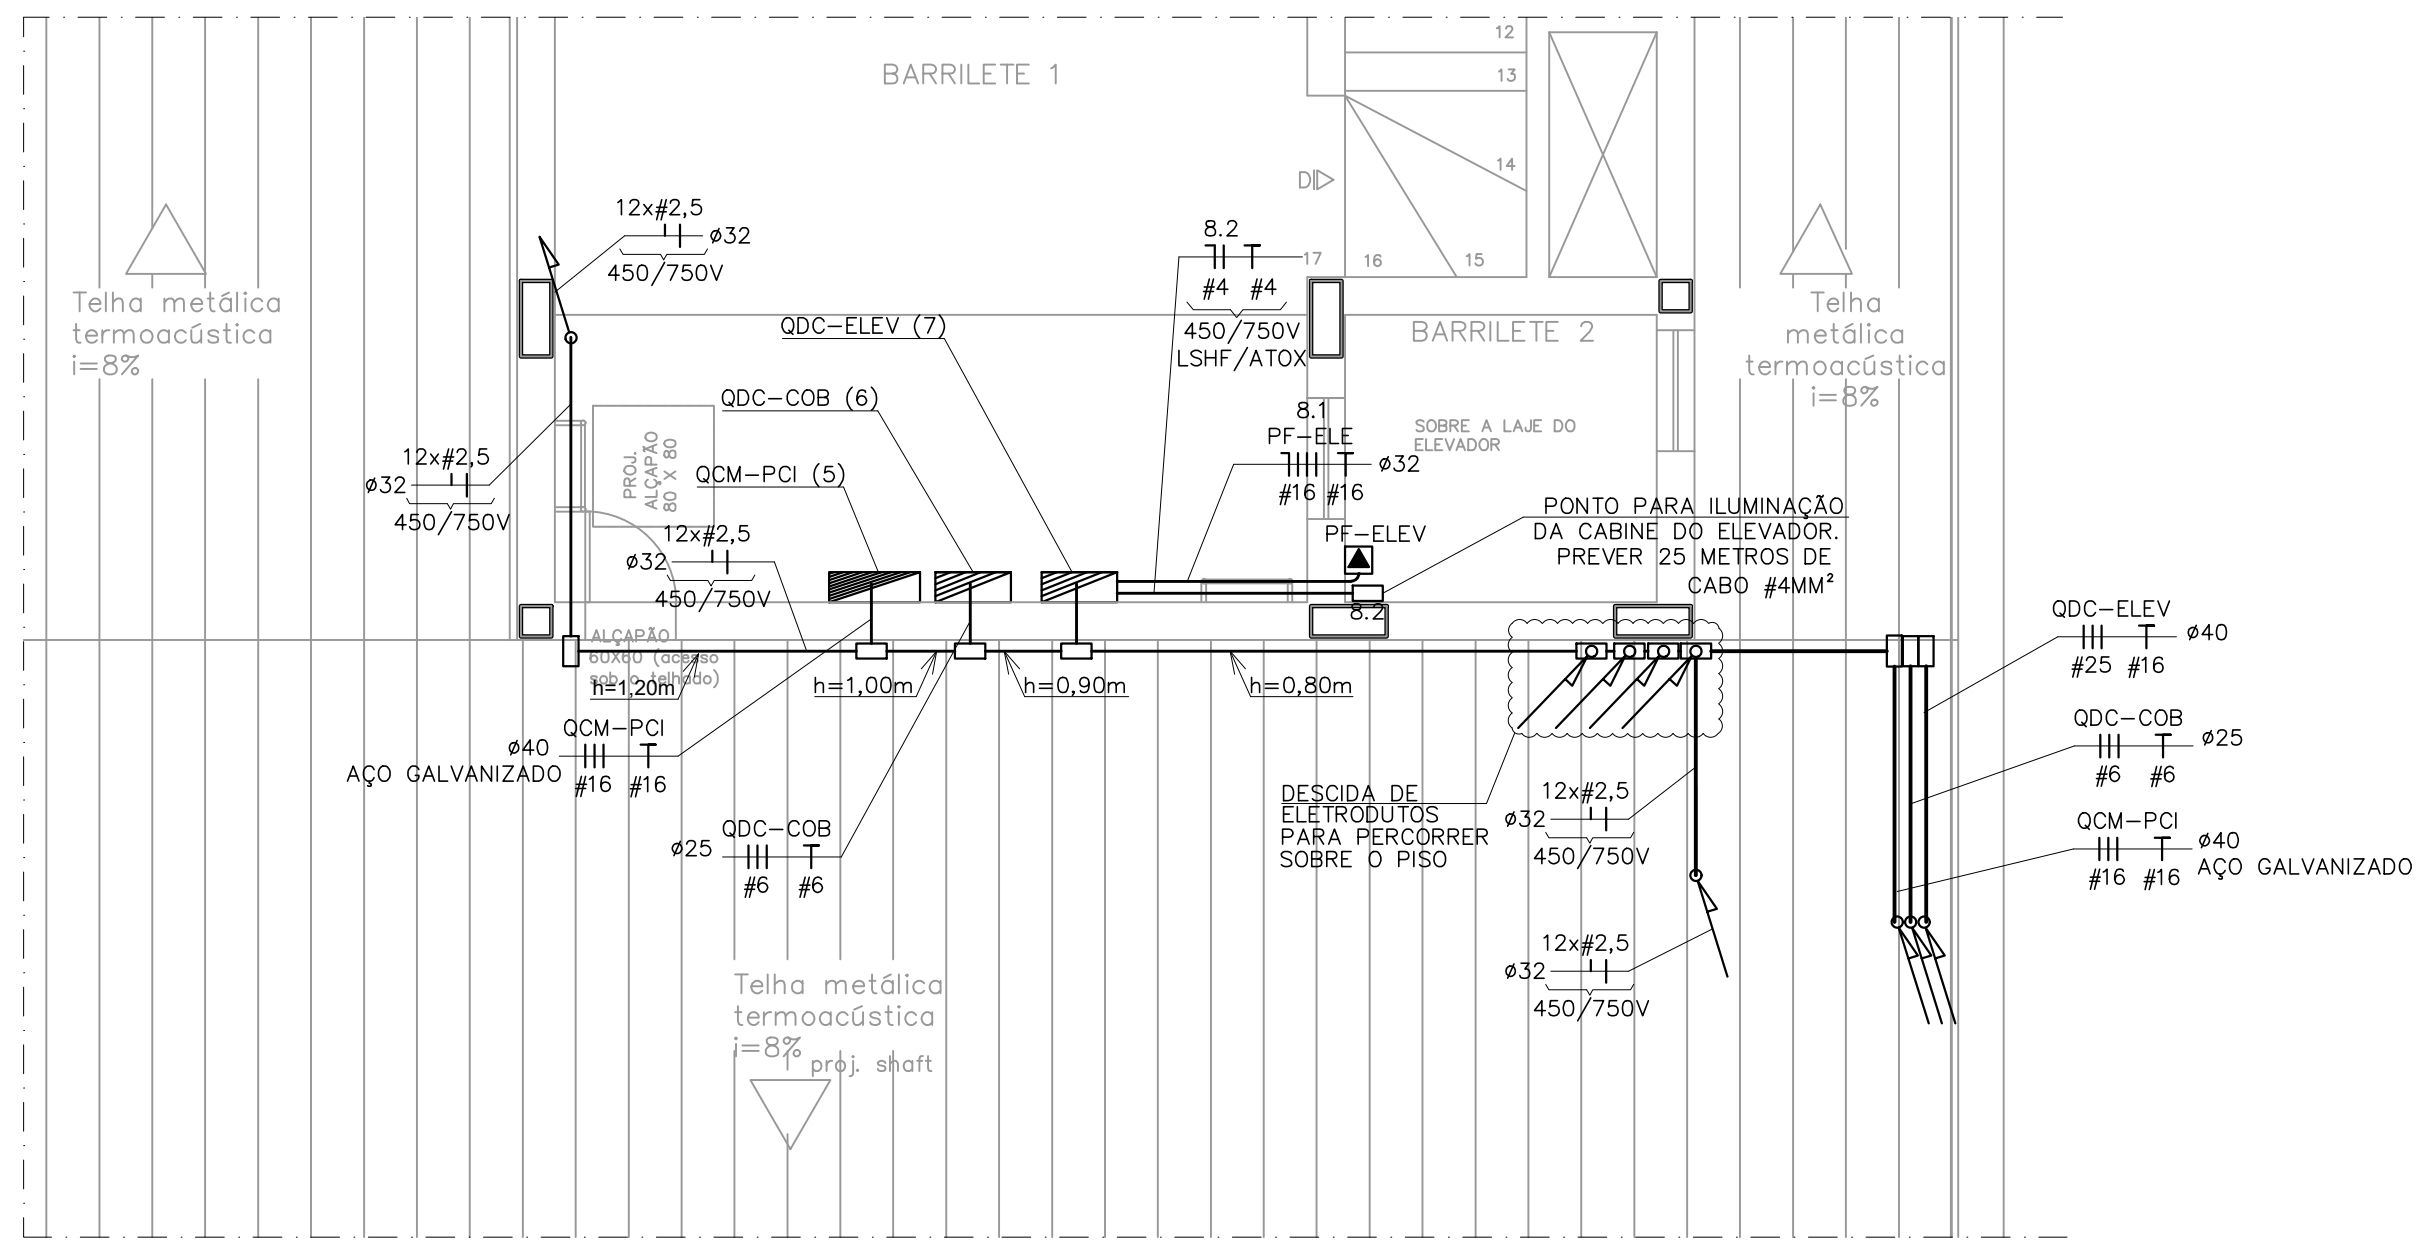

BARRILETE
ESCALA 1/50

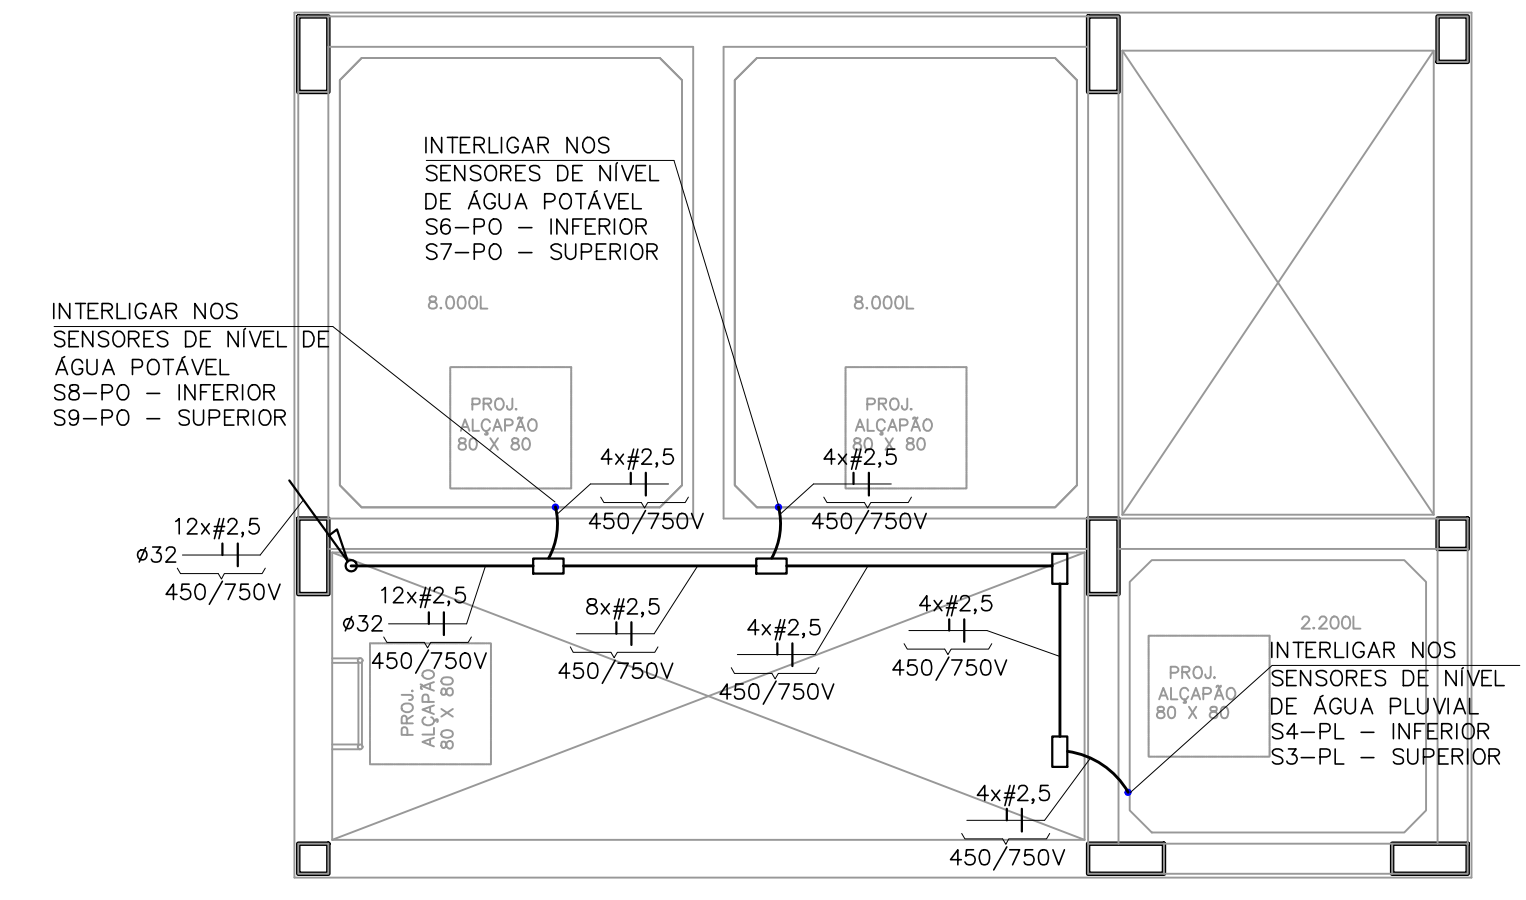

CAIXA D'ÁGUA
ESCALA 1/50

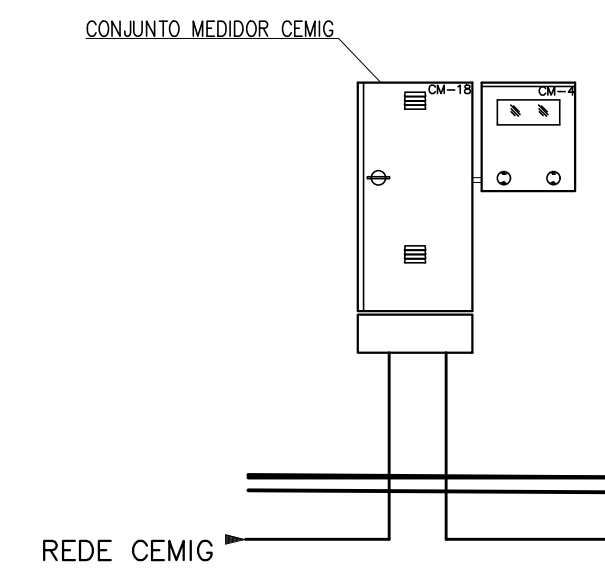


DIAGRAMA ESQUEMÁTICO
SEM ESCALA

TABELA DE EQUIVALÊNCIA DE ELETRODUTOS			
POLEGADAS	mm/PVC	mm/AQD	
1/2"	20mm	16mm	
3/4"	25mm	20mm	
1"	32mm	25mm	
1.1/4"	40mm	32mm	
1.1/2"	50mm	40mm	
2"	60mm	50mm	
2.1/2"	75mm	65mm	
3"	85mm	80mm	
4"	110mm	100mm	

PARA SIMBOLOGIA E NOTAS, VER FOLHA 01/27.

EXE	00	PROJETO EXECUTIVO – LICITAÇÃO OBRA	EFICÁCIA	14/09/22
TIPO	REV	DESCRIÇÃO	DESENHO	DATA
REVISÕES				
MINISTÉRIO PÚBLICO DO ESTADO DE MINAS GERAIS SEDE DAS PROMOTORIAS DE JUSTIÇA DA COMARCA DE MONTES CLAROS				
ENDEREÇO: AVENIDA CULA MANGABEIRA, 355, BAIRRO SANTO EXPEDITO, MONTES CLAROS			ÁREA TERRENO: 480 m²	
PROPRIETÁRIO:			ÁREA CONSTRUÍDA: 1.146,32 m²	
PROCURADORIA GERAL DE JUSTIÇA DO ESTADO DE MINAS GERAIS			CNPJ: 20.971.057/0001–45	
PROJETO EXECUTIVO DE INSTALAÇÕES ELÉTRICAS				
EMPRESA: <div>ENGENHEIRO FABRÍCIO SILVA LIMA CREA: 80.082/D–MG EFICÁCIA PROJETOS E CONSULTORIA LTDA</div>			CNPJ: 06.301.115/0001–00	
RESPONSÁVEL TÉCNICO: <div>RAPHAEL SERNIZON FRANÇA FÁBIO JOSÉ MACIEL DE OLIVEIRA</div>			CREA: 187.701/D–MG 117.192/D–MG	
CONTEÚDO: ALIMENTADORES DE BAIXA TENSÃO – 3ª E 4ª PAVIMENTOS, BARRILETE E CAIXA D'ÁGUA			DATA: 14/09/22 ESCALA: INDICADA	FOLHA: 02/27