




D1 INTERLIGAÇÃO CANALETA/CAIXAS DE PASSAGEM

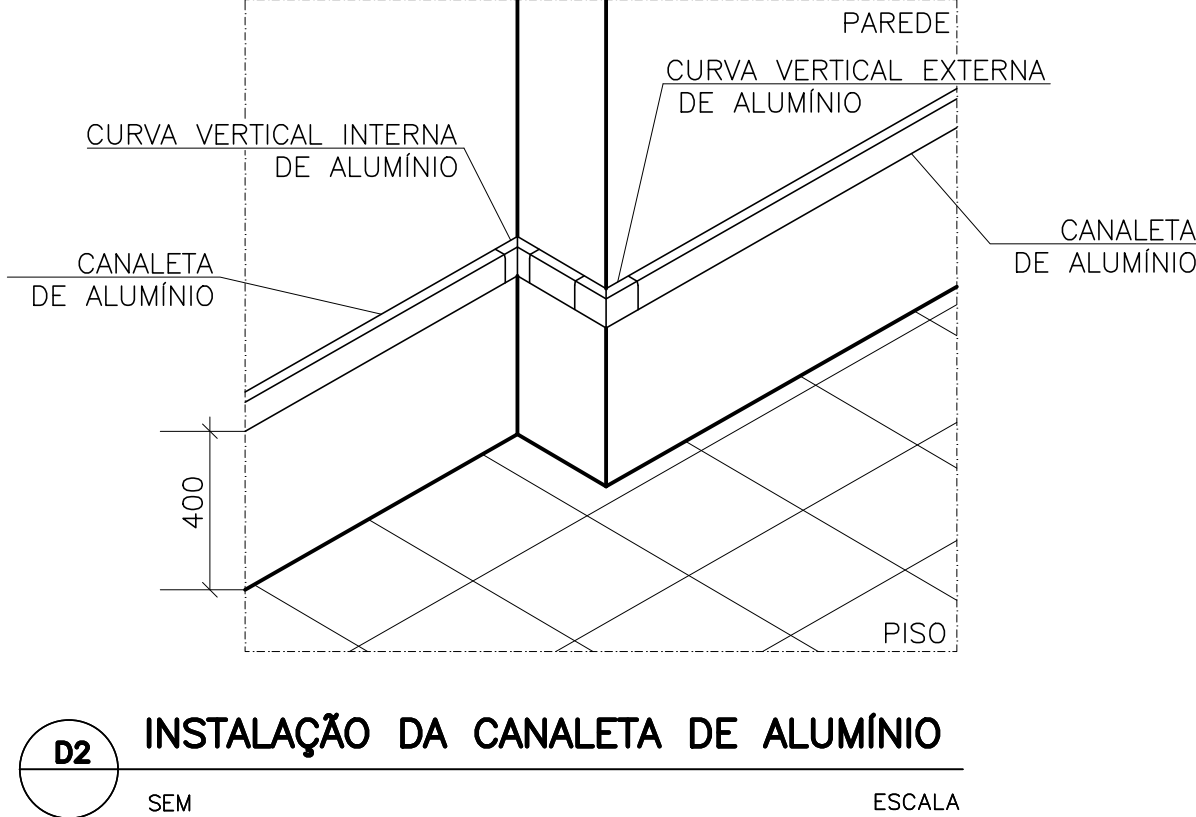


D2 INSTALAÇÃO DA CANALETA DE ALUMÍNIO

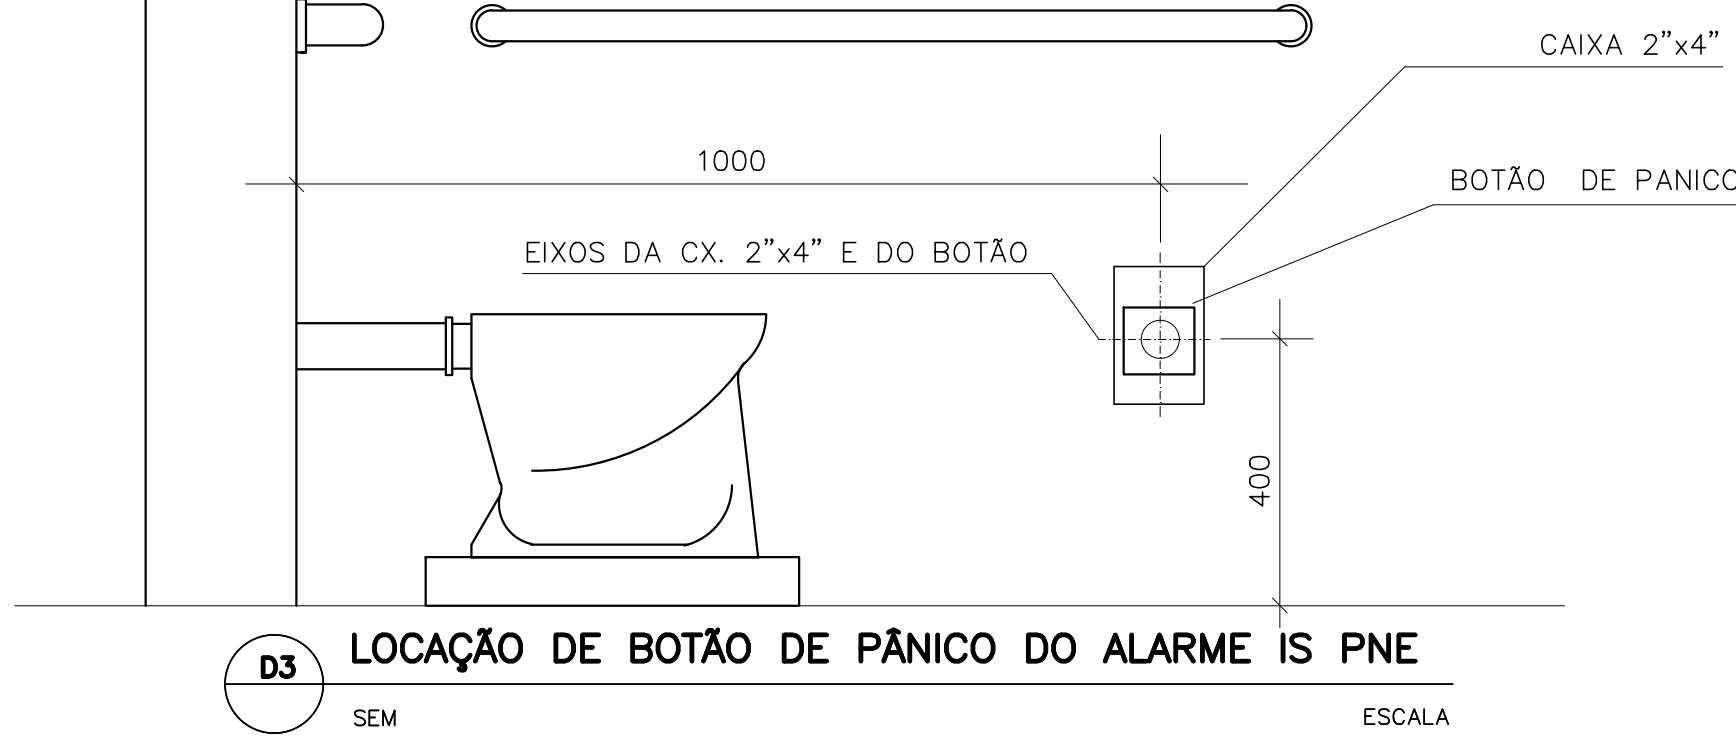


D3 LOCAÇÃO DE BOTÃO DE PÂNICO DO ALARME IS PNE

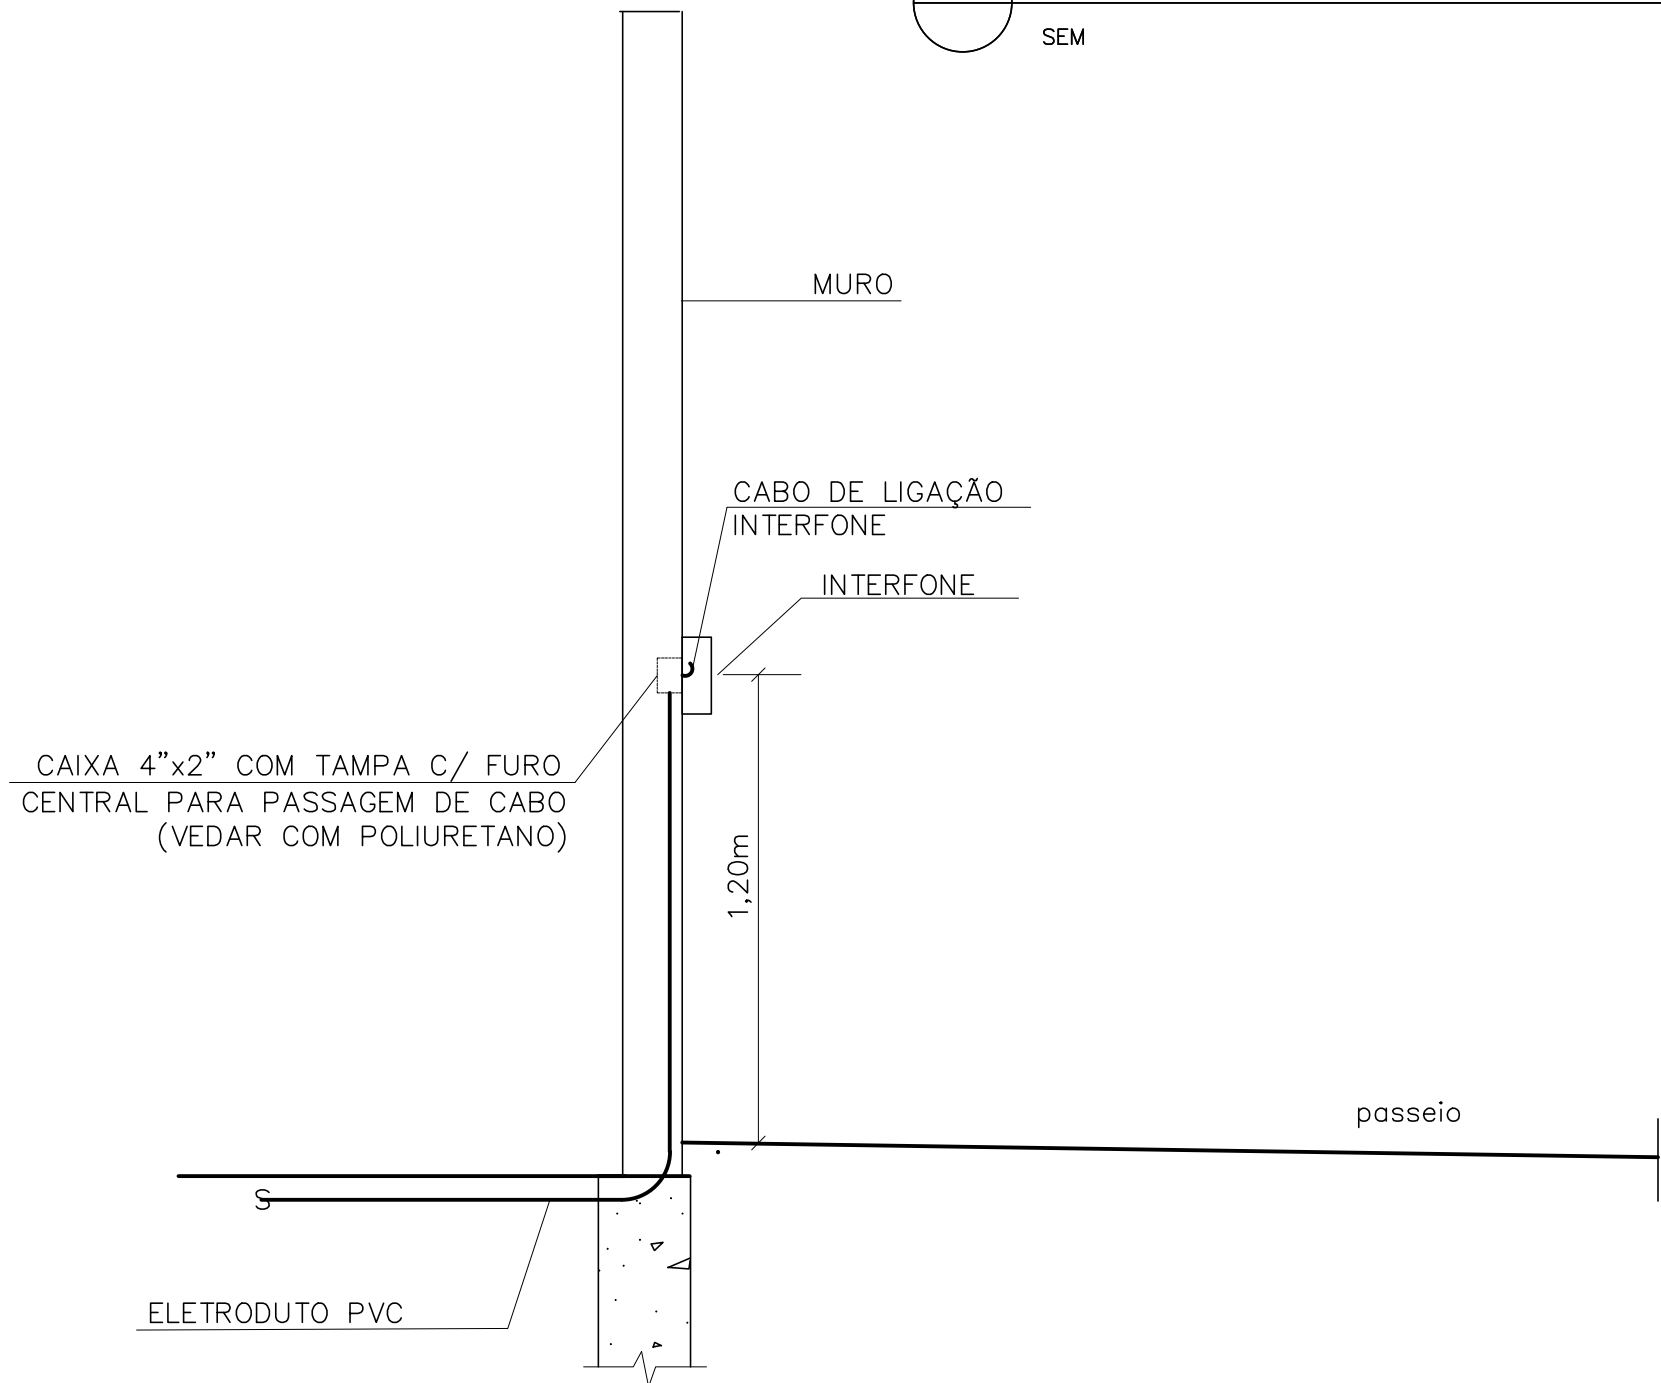


D6 INSTALAÇÃO E ALIMENTAÇÃO INTERFONE

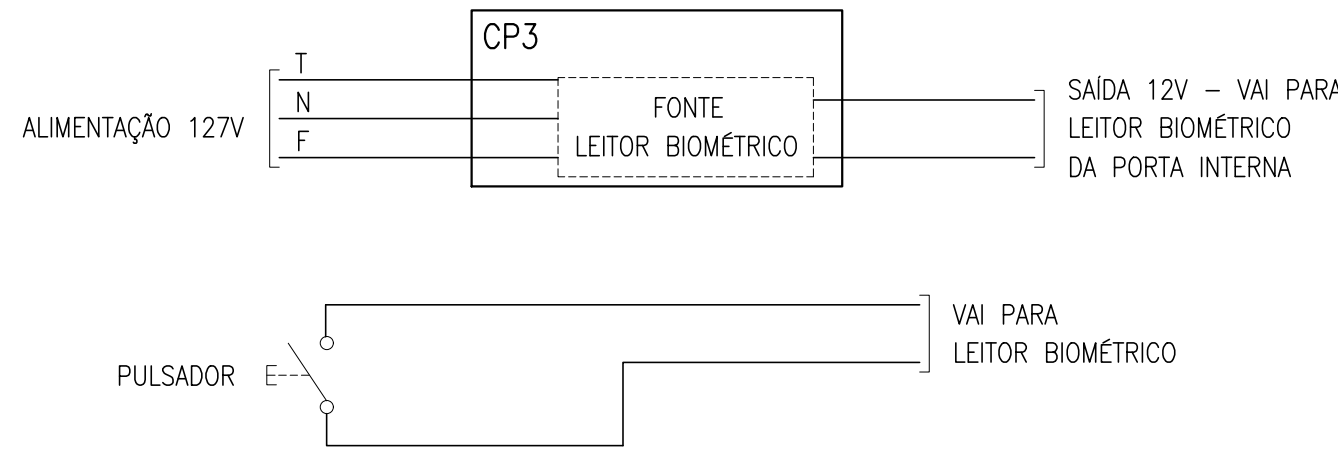


D4 ESQUEMA DE LIGAÇÃO DA FECHO ELETROMAGNÉTICO

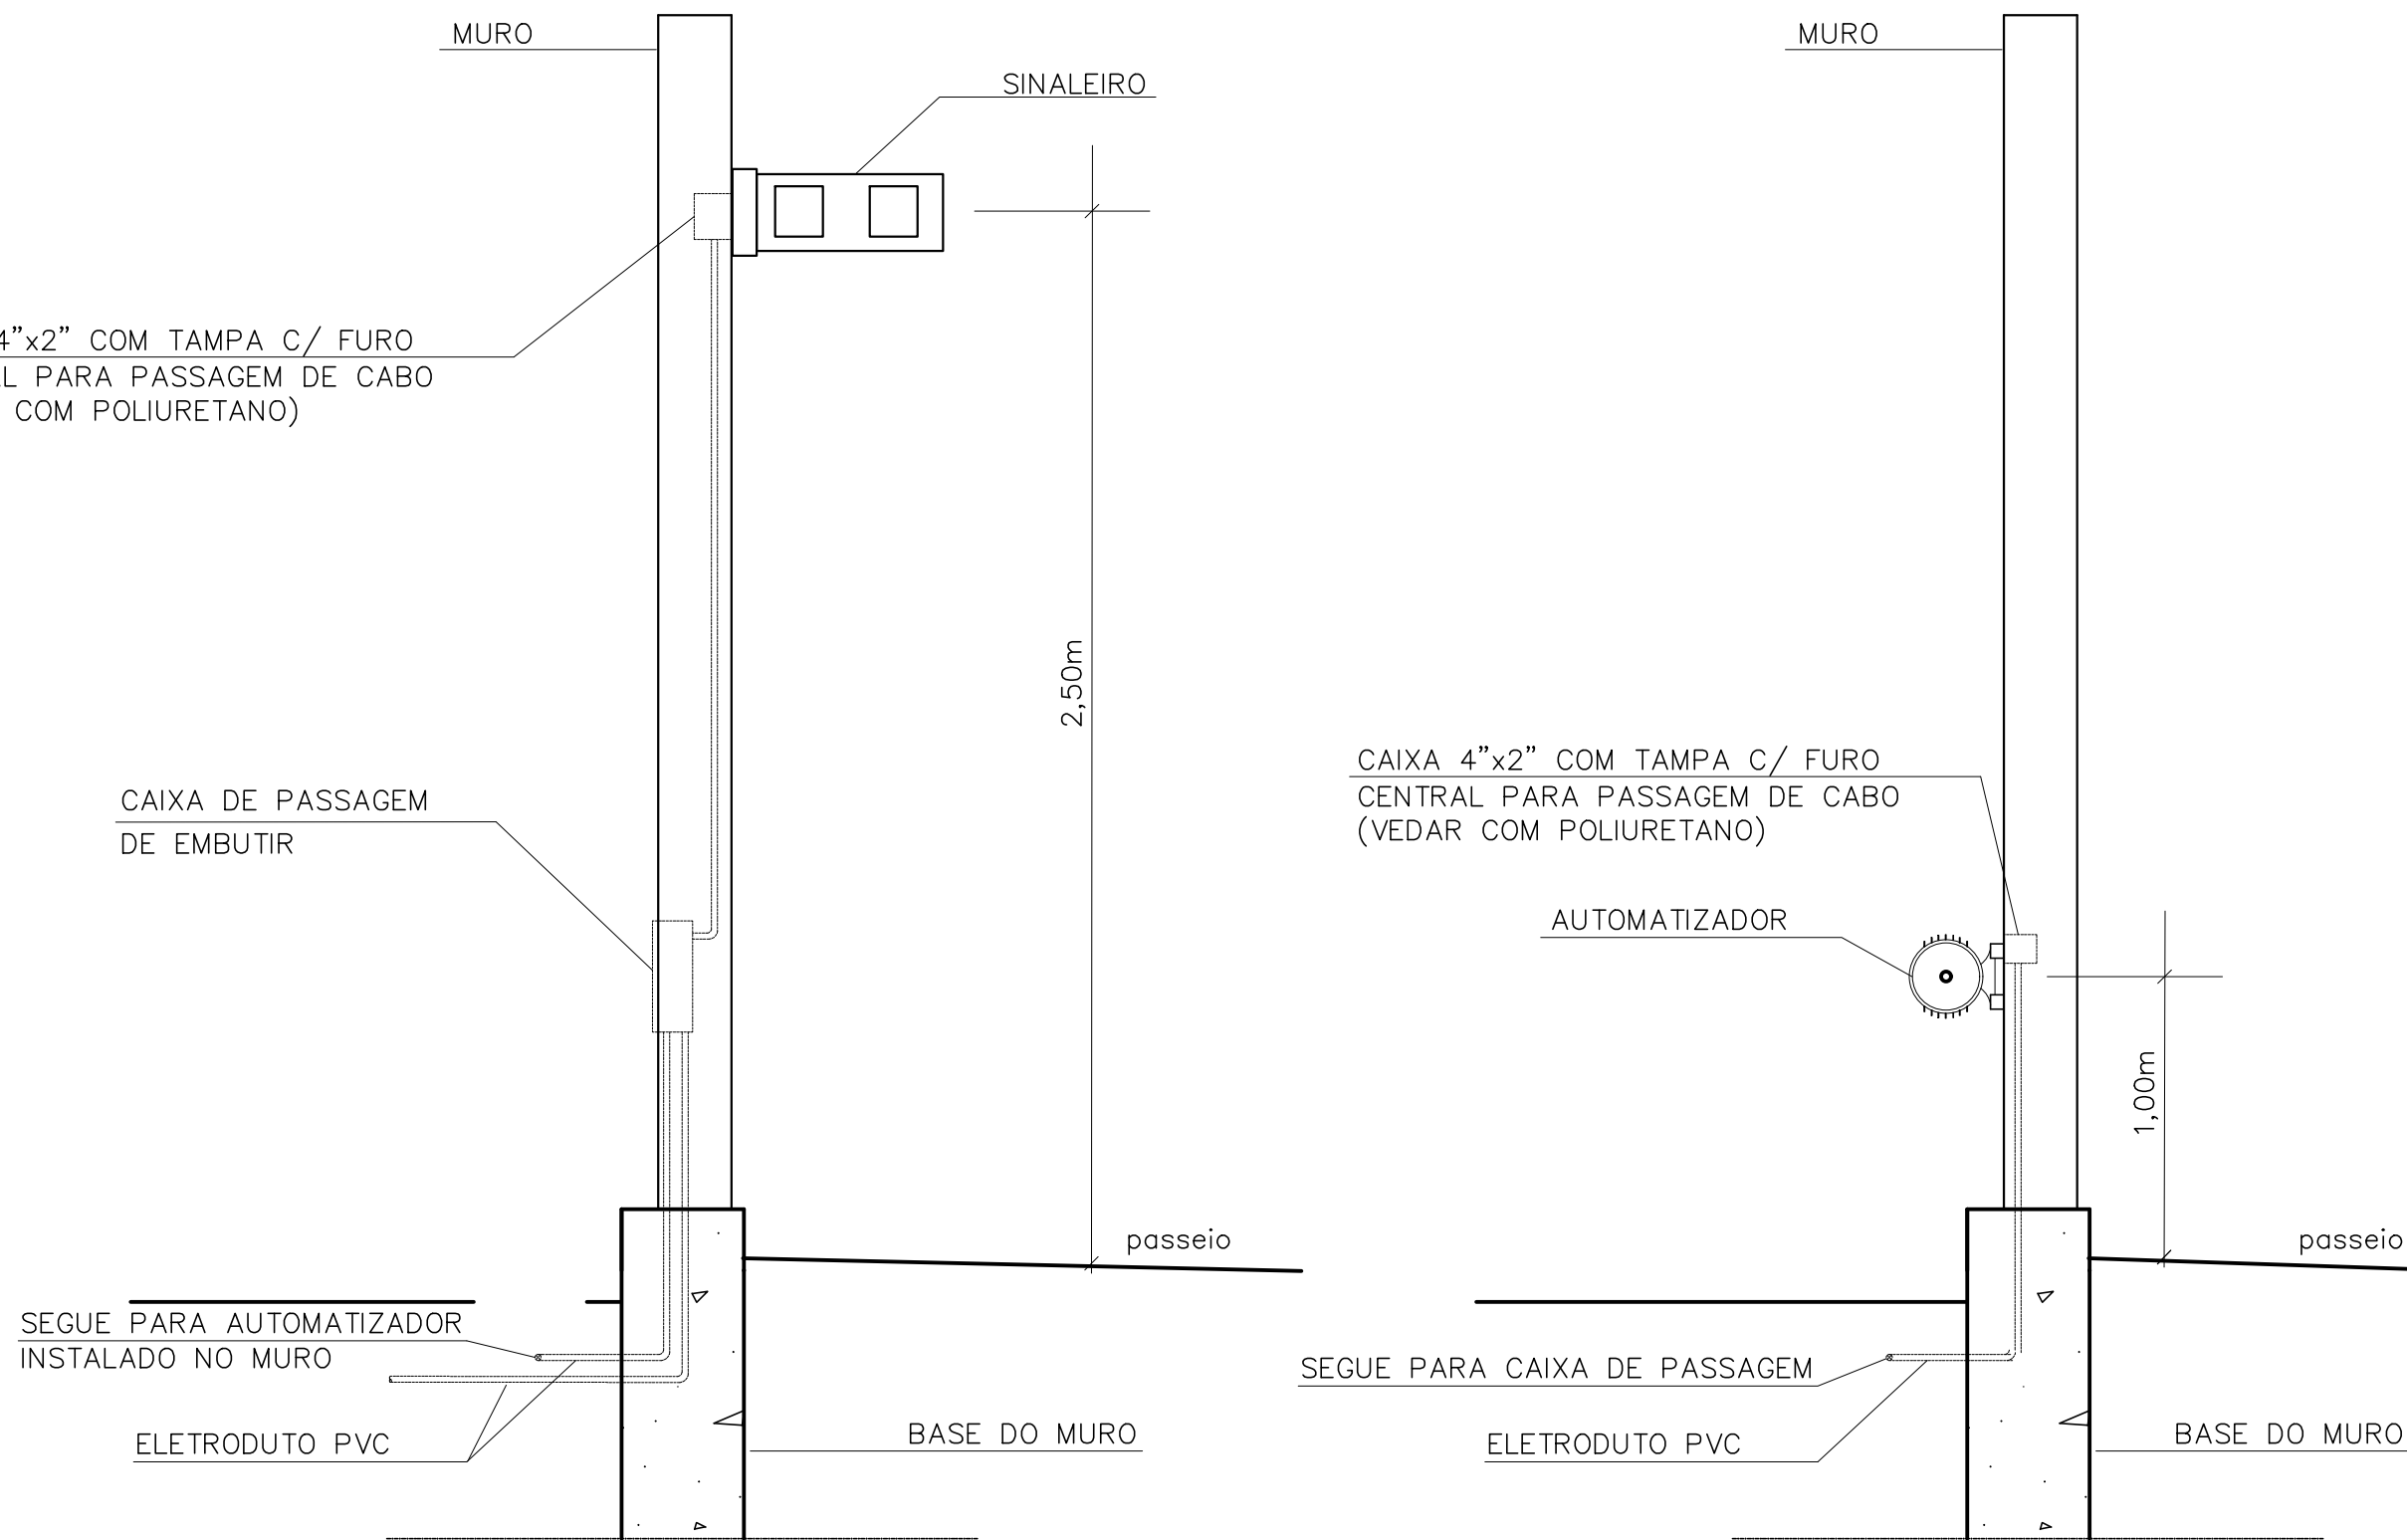


D5 INSTALAÇÃO DE AUTOMATIZADOR E SINALEIRO

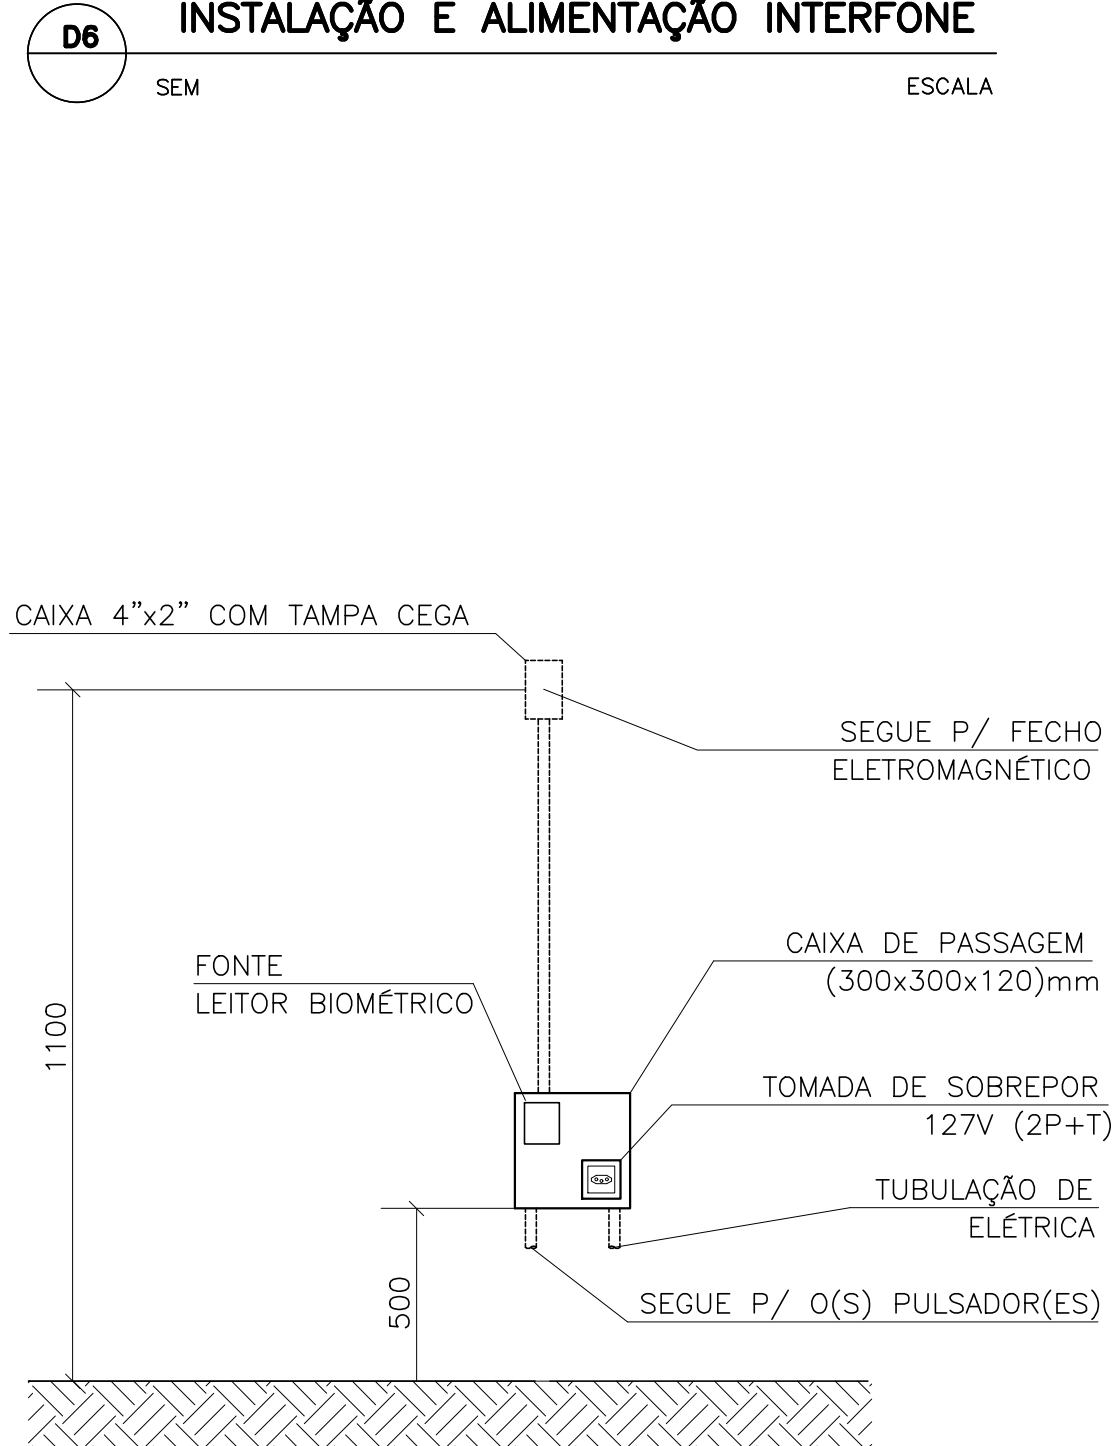


D8 CAIXA PARA INSTALAÇÃO DA FONTE DO LEITOR BIOMÉTRICO

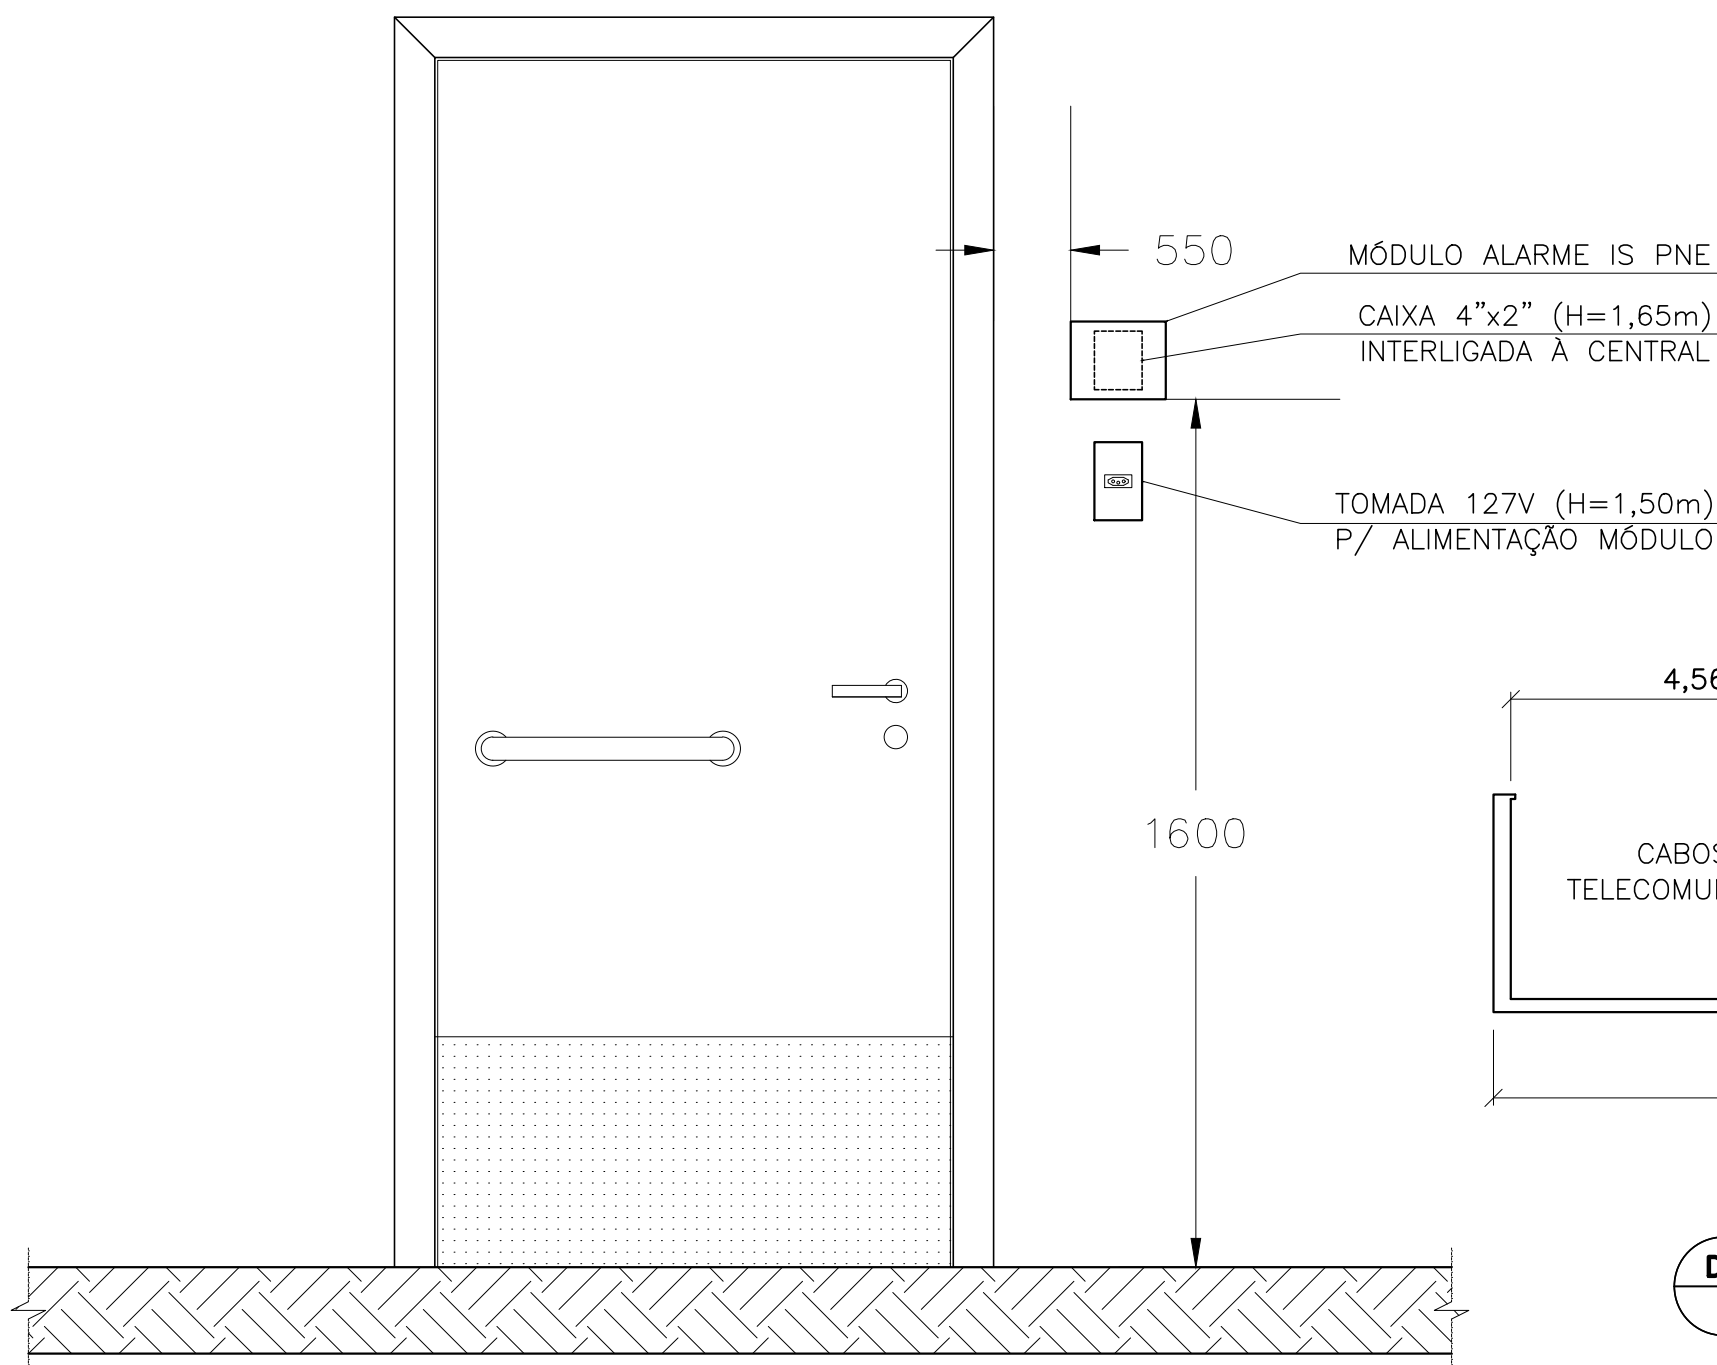


D7 LOCAÇÃO MÓDULO/TOMADA P/ ALARME IS PNE

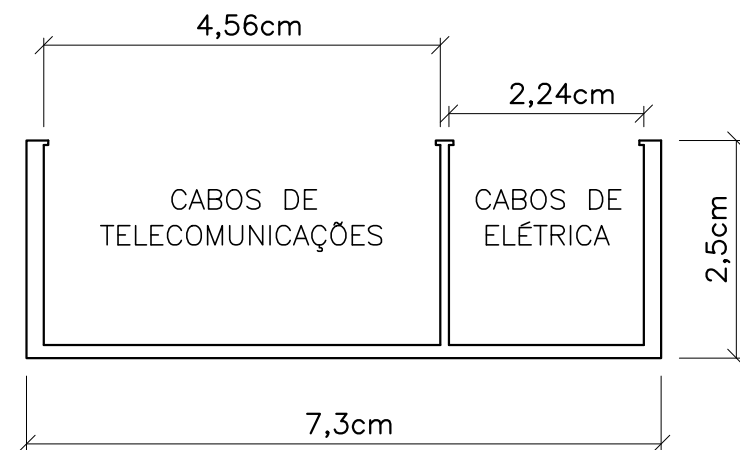

D9 CANALETA METÁLICA EM DUAS VIAS

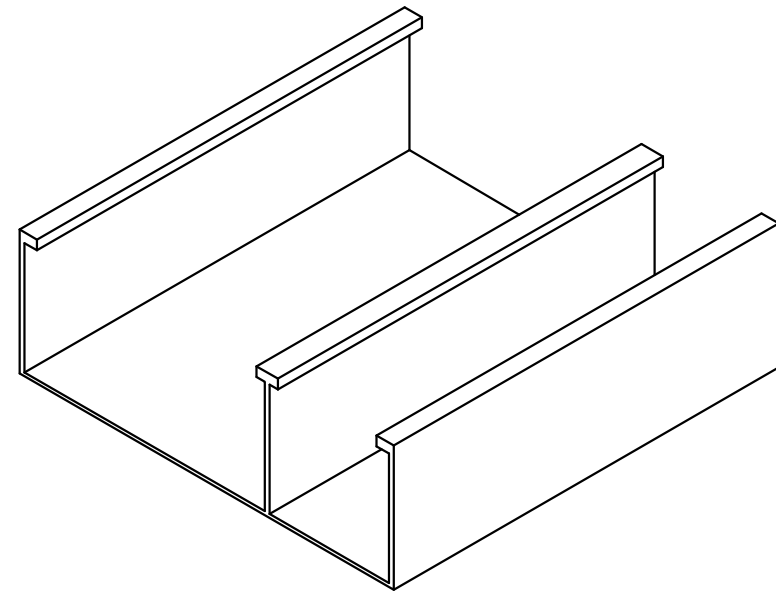

EXE	00	PROJETO EXECUTIVO – LICITAÇÃO OBRA	EFICÁCIA	14/09/22
TIPO	REV	DESCRIÇÃO	DESENHO	DATA
REVISÕES				
MINISTÉRIO PÚBLICO DO ESTADO DE MINAS GERAIS SEDE DAS PROMOTORIAS DE JUSTIÇA DA COMARCA DE MONTES CLAROS				
ENDEREÇO: AVENIDA CULA MANGABEIRA, 355, BAIRRO SANTO EXPEDITO, MONTES CLAROS			ÁREA TERRENO: 480 m²	
			ÁREA CONSTRUÍDA: 1.146,32 m²	
PROPRIETÁRIO:			CNPJ:  20.971.057/0001-45	
PROCURADORIA GERAL DE JUSTIÇA DO ESTADO DE MINAS GERAIS				
PROJETO EXECUTIVO DE INSTALAÇÕES ELÉTRICAS				
EMPRESA:  			CNPJ:  06.301.115/0001-00	
ENGENHEIRO FABRÍCIO SILVA LIMA CREA: 80.082/D-MG EFICÁCIA PROJETOS E CONSULTORIA LTDA			CREA:  187.701/D-MG	
RESPONSÁVEL TÉCNICO:  RAPHAEL SERNIZON FRANÇA			117.192/D-MG	
FÁBIO JOSÉ MACIEL DE OLIVEIRA				
CONTEÚDO: DETALHES DE MONTAGEM – 01 A 09			DATA: 14/09/22	FOLHA: 25/27
			ESCALA: INDICADA	