



PARA MAIORES QUANTIDADES DE TUBULAÇÃO, CONSIDERAR OS AFASTAMENTOS INDICADOS E DIMENSIONAR A VALA CONFORME NECESSÁRIO.
* Cotas em Milímetros

D10 ELETRODUTOS ENTERRADOS PARA PISOS COM TRÂNSITO DE VEÍCULOS
SEM ESCALA

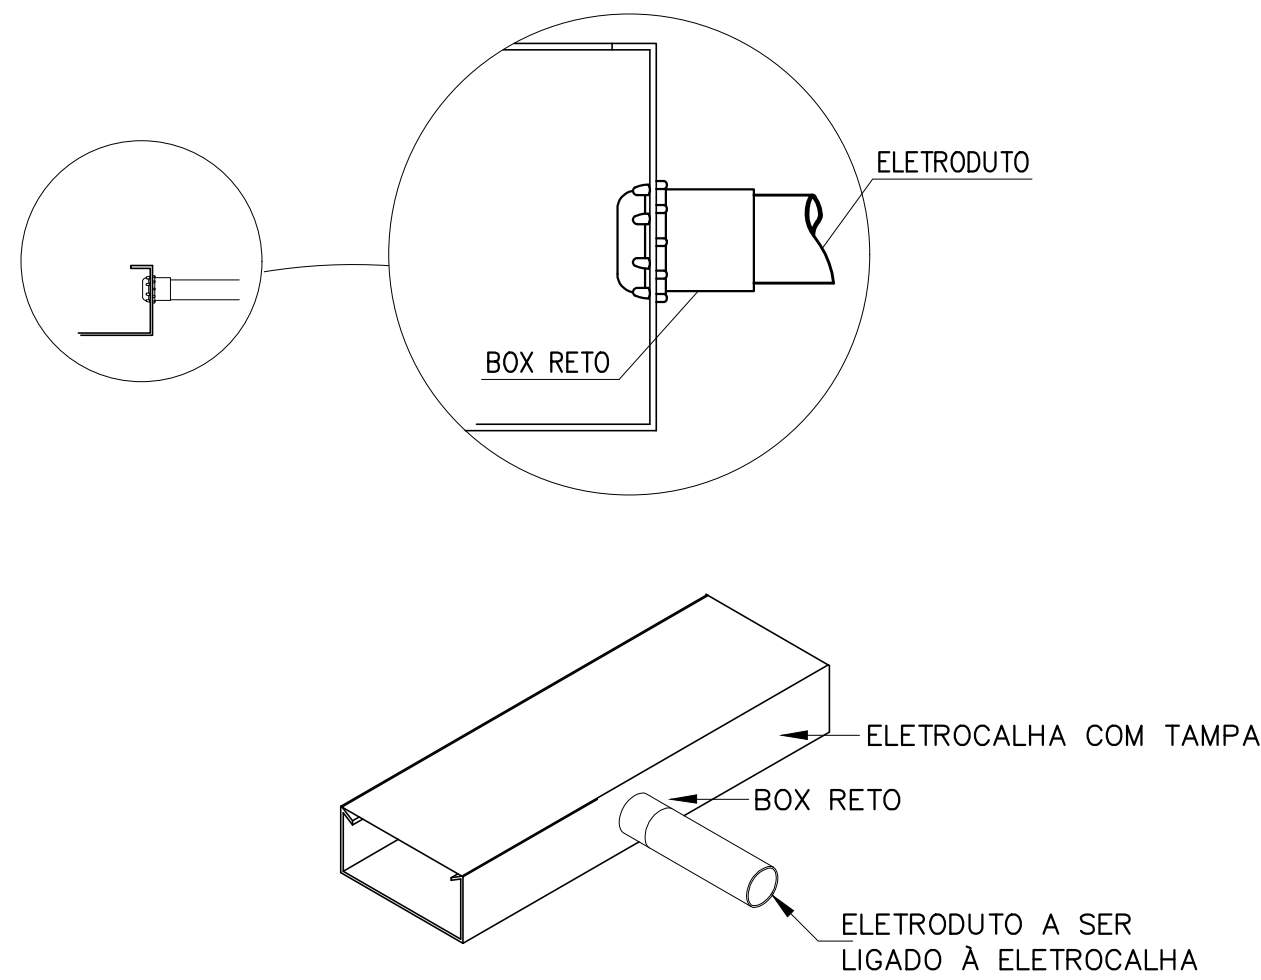


D12 LIGAÇÃO DE ELETRODUTOS A ELETROCALHAS
SEM ESCALA

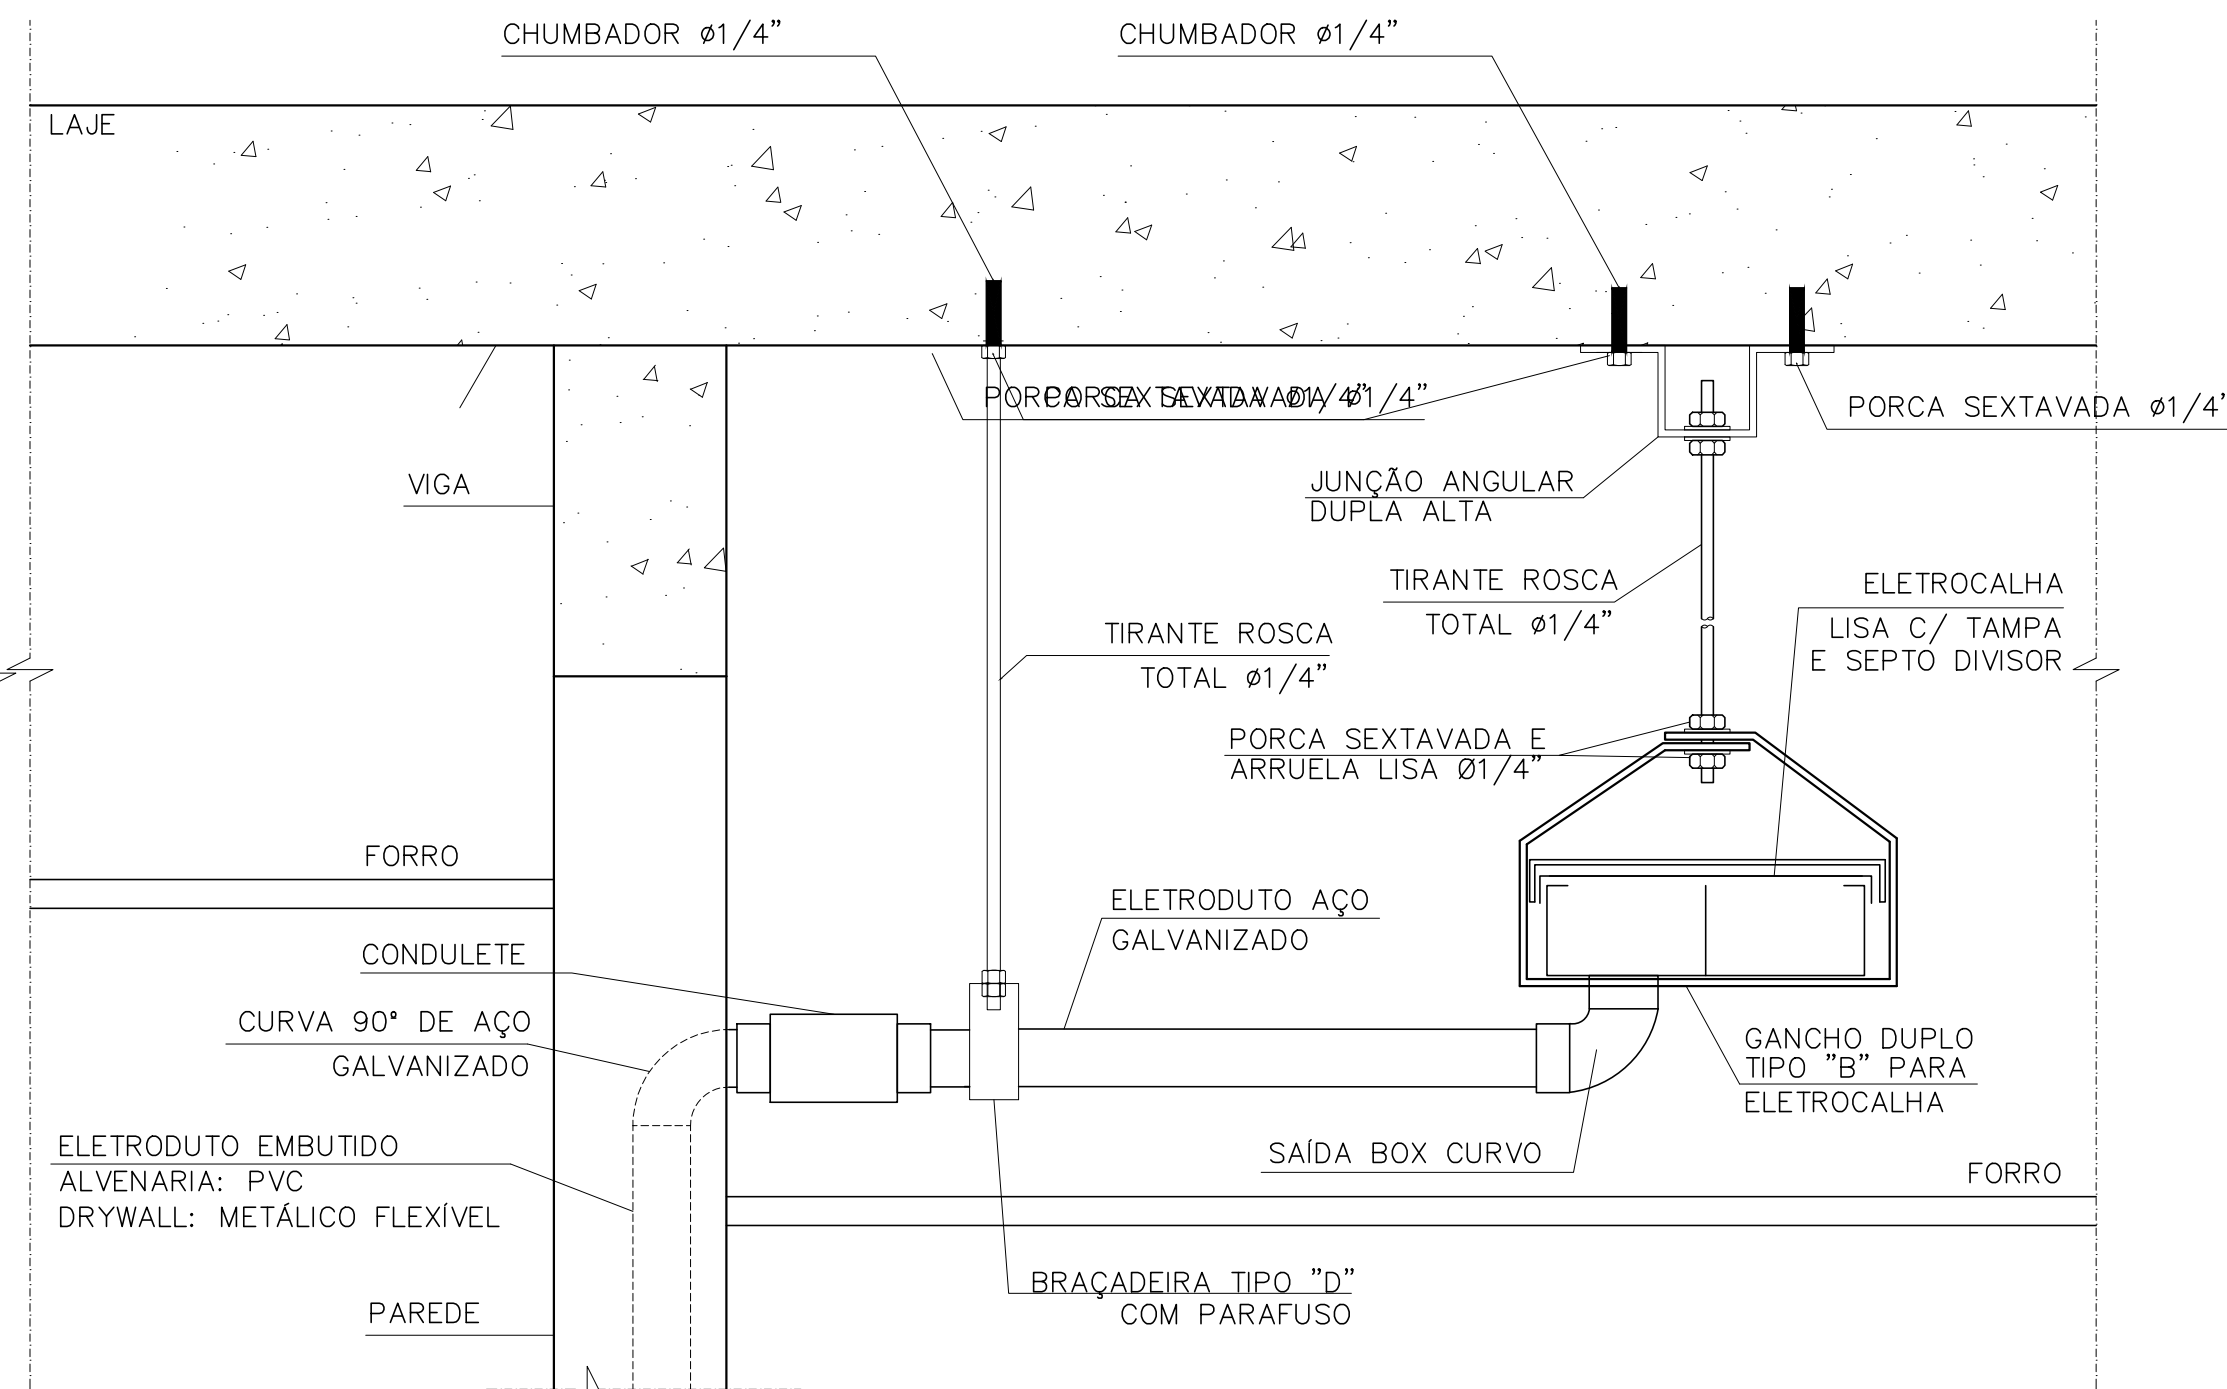


NOTAS: POSIÇÃO DA SAÍDA DE ELETRODUTOS A ELETROCALHAS DEVERÁ SER ESTIPULADO EM OBRA DE ACORDO COM AS DEMAIS INSTALAÇÕES NO LOCAL.


D15 DERIVAÇÃO DE ELETROCALHA PARA ELETRODUTO INSTALADO EMBUTIDO EM PAREDE
SEM ESCALA

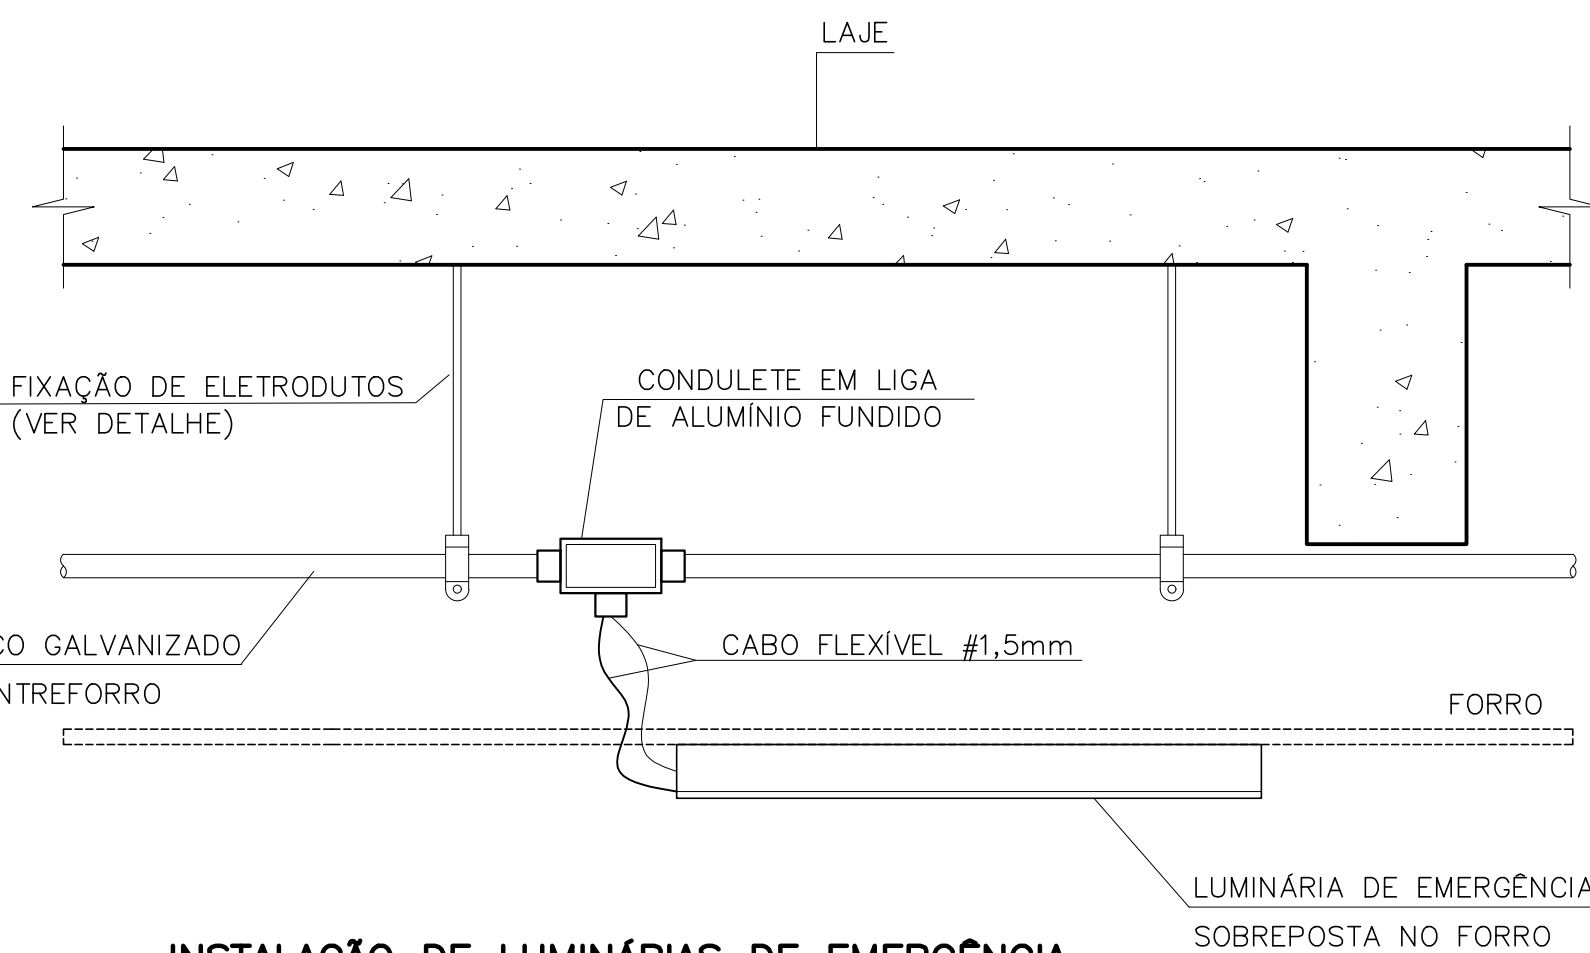


D13 INSTALAÇÃO DE LUMINÁRIAS DE EMERGÊNCIA SOBREPOSTAS NO FORRO
SEM ESCALA

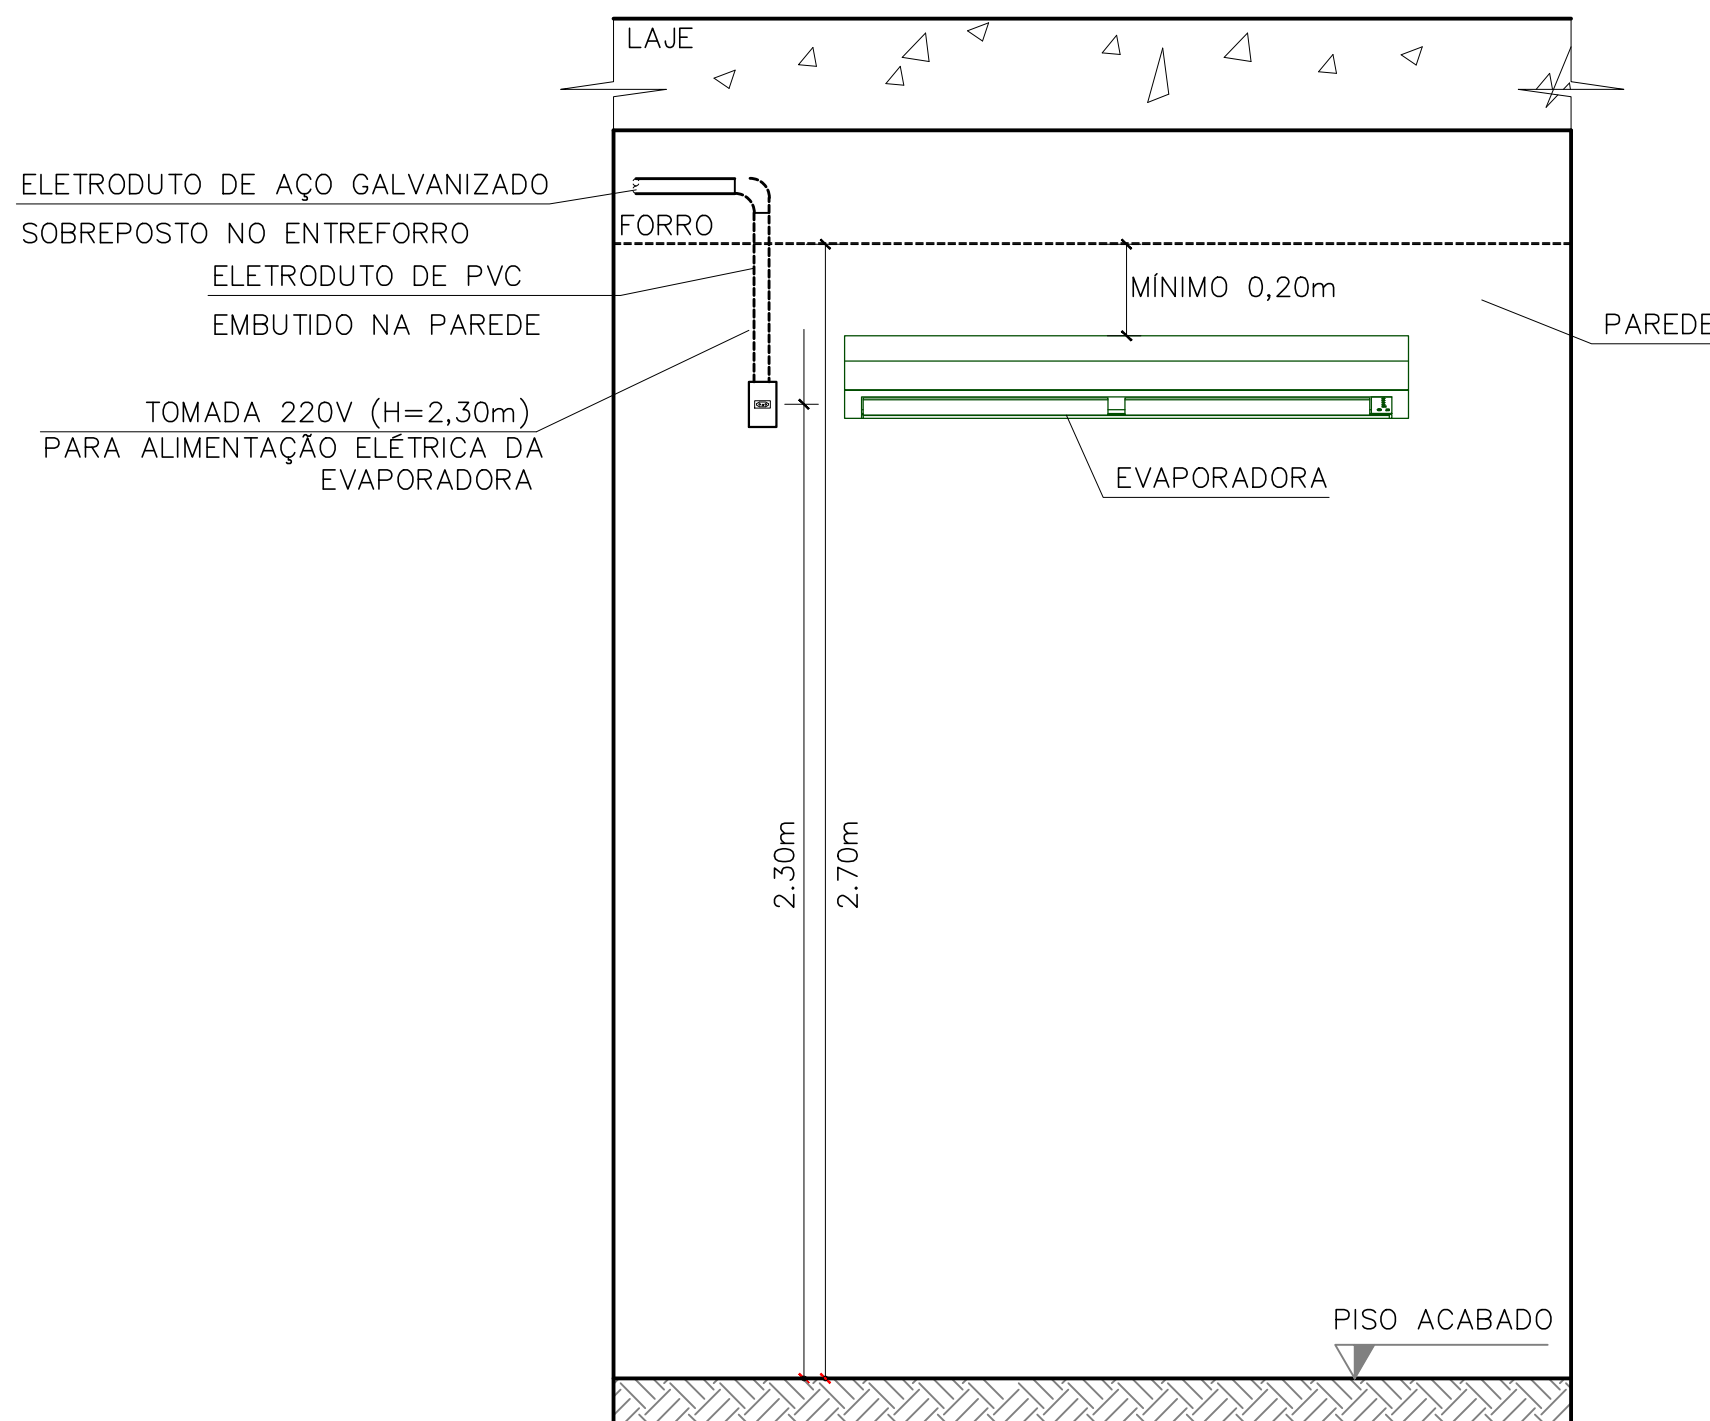

D16 ALIMENTAÇÃO ELÉTRICA DAS EVAPORADORAS
SEM ESCALA

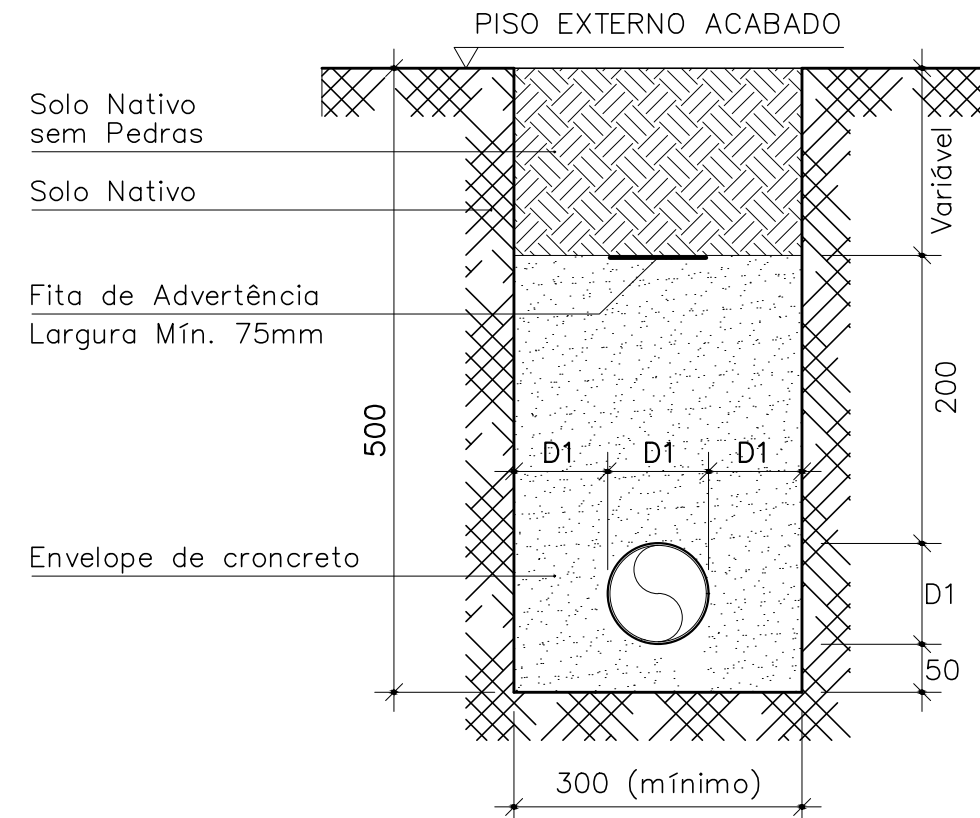

D11 ELETRODUTOS ENTERRADOS PARA PISOS SEM TRÂNSITO DE VEÍCULOS
SEM ESCALA

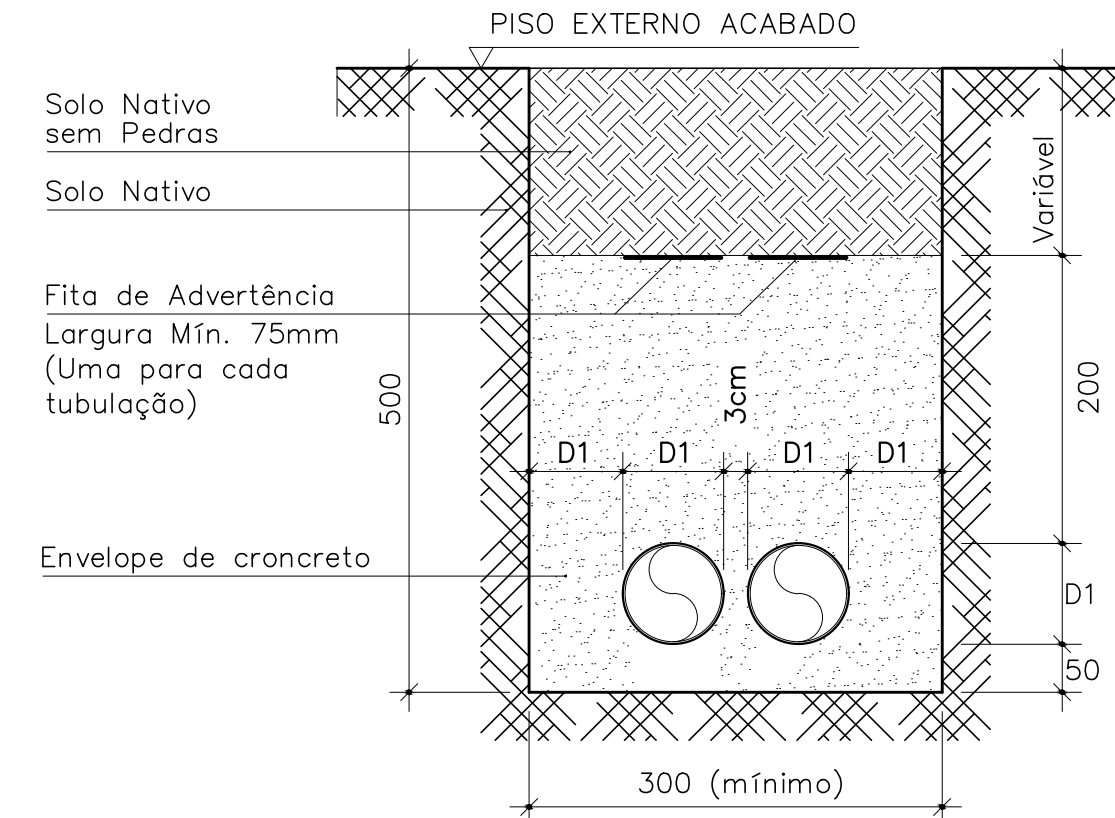

NOTAS: POSIÇÃO DA SAÍDA DE ELETRODUTOS A ELETROCALHAS DEVERÁ SER ESTIPULADO EM OBRA DE ACORDO COM AS DEMAIS INSTALAÇÕES NO LOCAL.

D14 DERIVAÇÃO DE ELETROCALHA PARA ELETRODUTO INSTALADO APARENTE NO ENTREFORRO
SEM ESCALA

EXE	00	PROJETO EXECUTIVO – LICITAÇÃO OBRA	EFICÁCIA	14/09/22
TIPO	REV	DESCRIÇÃO	DESENHO	DATA
REVISÕES				
MINISTÉRIO PÚBLICO DO ESTADO DE MINAS GERAIS SEDE DAS PROMOTORIAS DE JUSTIÇA DA COMARCA DE MONTES CLAROS				
ENDEREÇO: AVENIDA CULA MANGABEIRA, 355, BAIRRO SANTO EXPEDITO, MONTES CLAROS			ÁREA TERRENO: 480 m²	
PROPRIETÁRIO:			ÁREA CONSTRUÍDA: 1.146,32 m²	
CNPJ:			20.971.057/0001–45	
PROCURADORIA GERAL DE JUSTIÇA DO ESTADO DE MINAS GERAIS				
PROJETO EXECUTIVO DE INSTALAÇÕES ELÉTRICAS				
EMPRESA: _____ ENGENHEIRO FABRÍCIO SILVA LIMA CREA: 80.082/D–MG EFICÁCIA PROJETOS E CONSULTORIA LTDA			CNPJ: 06.301.115/0001–00	
RESPONSÁVEL TÉCNICO: _____ RAPHAEL SERNIZON FRANÇA _____ FÁBIO JOSÉ MACIEL DE OLIVEIRA			CREA: 187.701/D–MG 117.192/D–MG	
CONTEÚDO: DETALHES DE MONTAGEM – 10 A 16			DATA: 14/09/22 ESCALA: INDICADA	
			FOLHA: 26/27	