




2º PAVIMENTO
ESCALA 1/50

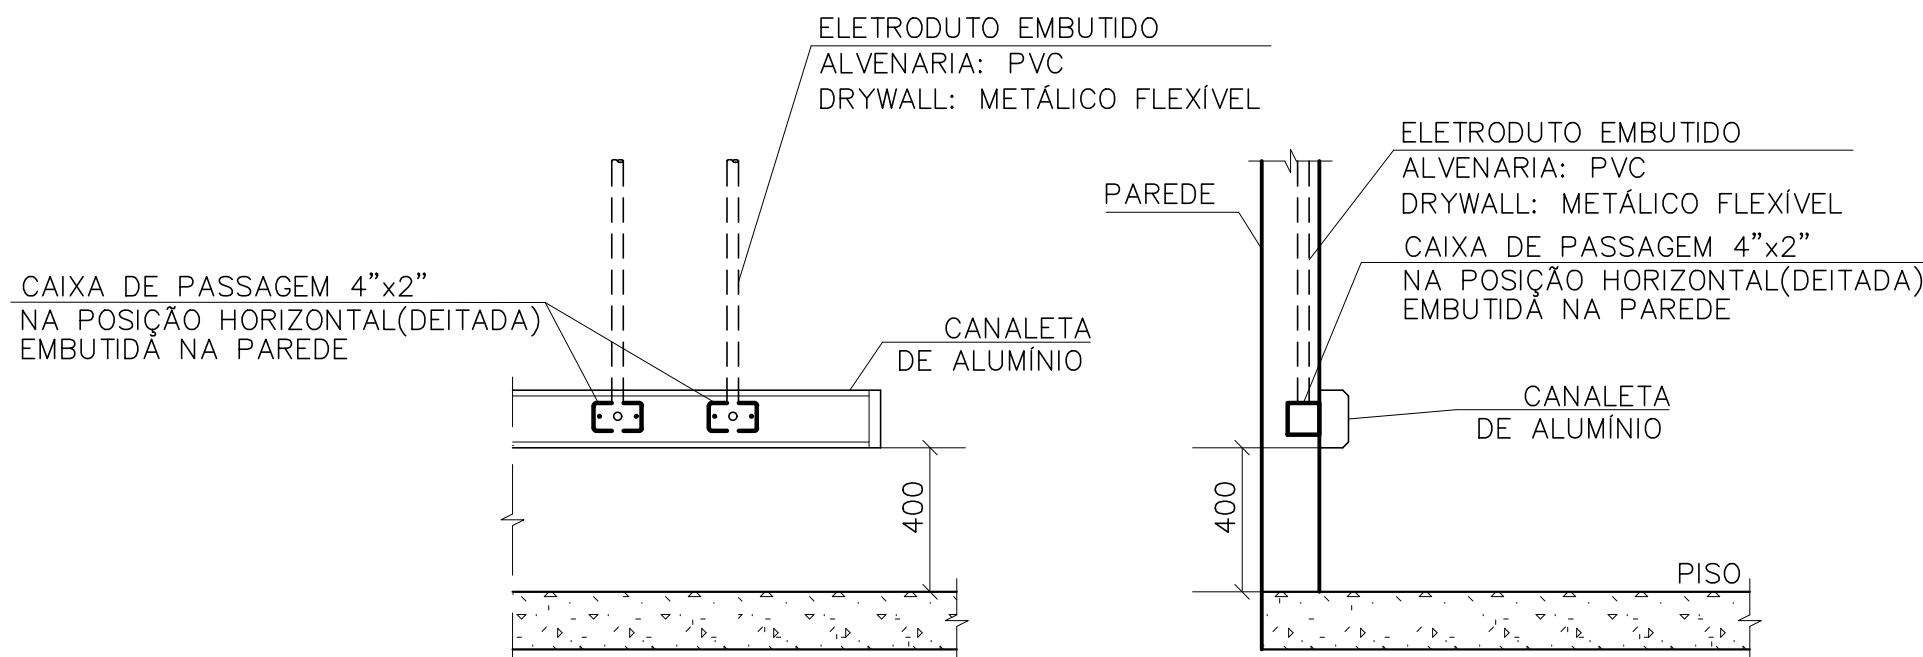

D1 INTERLIGAÇÃO CANALETA/CAIXAS DE PASSAGEM
SEM ESCALA

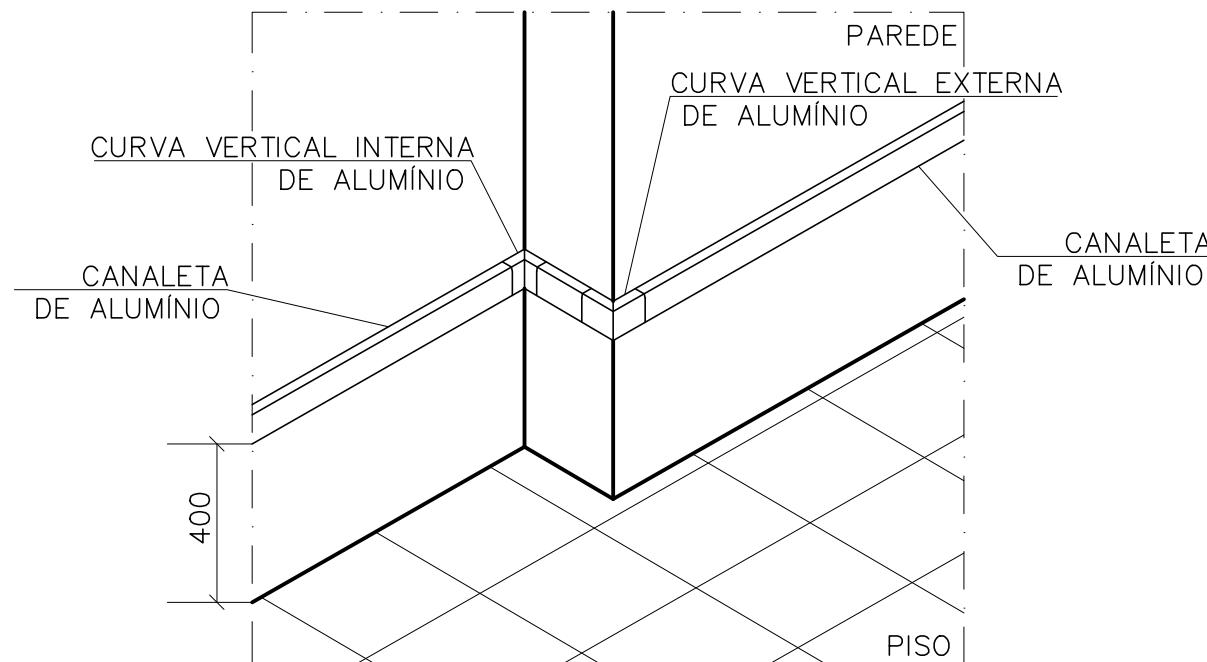

D2 TRANSPOSIÇÃO DE PAREDES COM CANALETA
SEM ESCALA

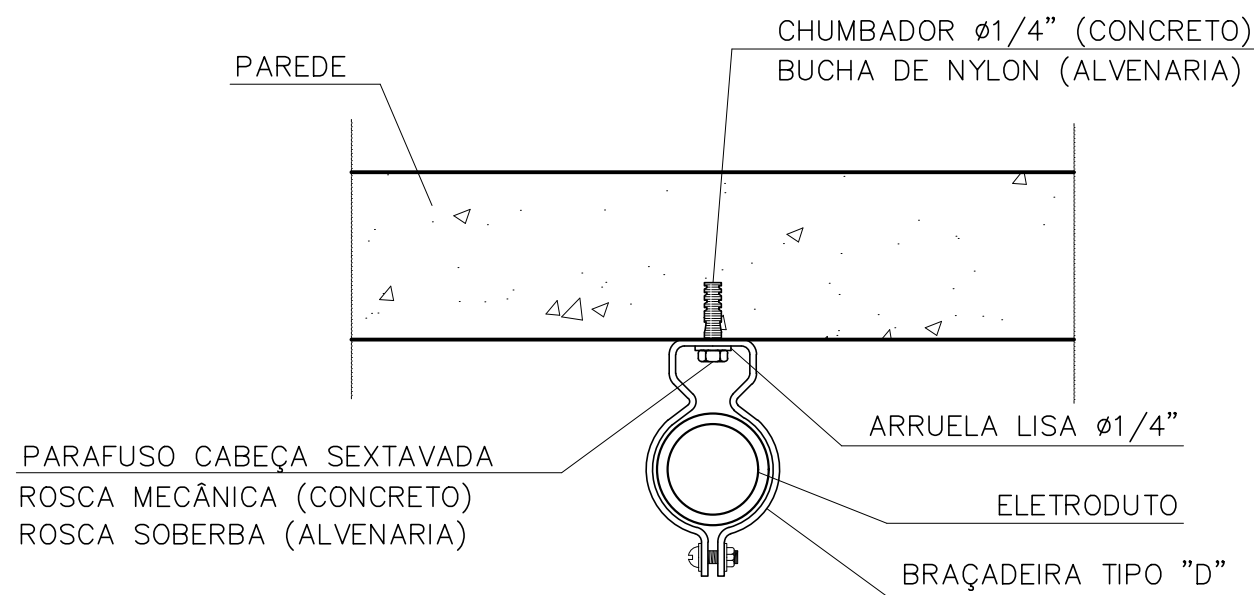

D3 FIXAÇÃO ELETRODUTO CONCRETO/ALVENARIA
SEM ESCALA

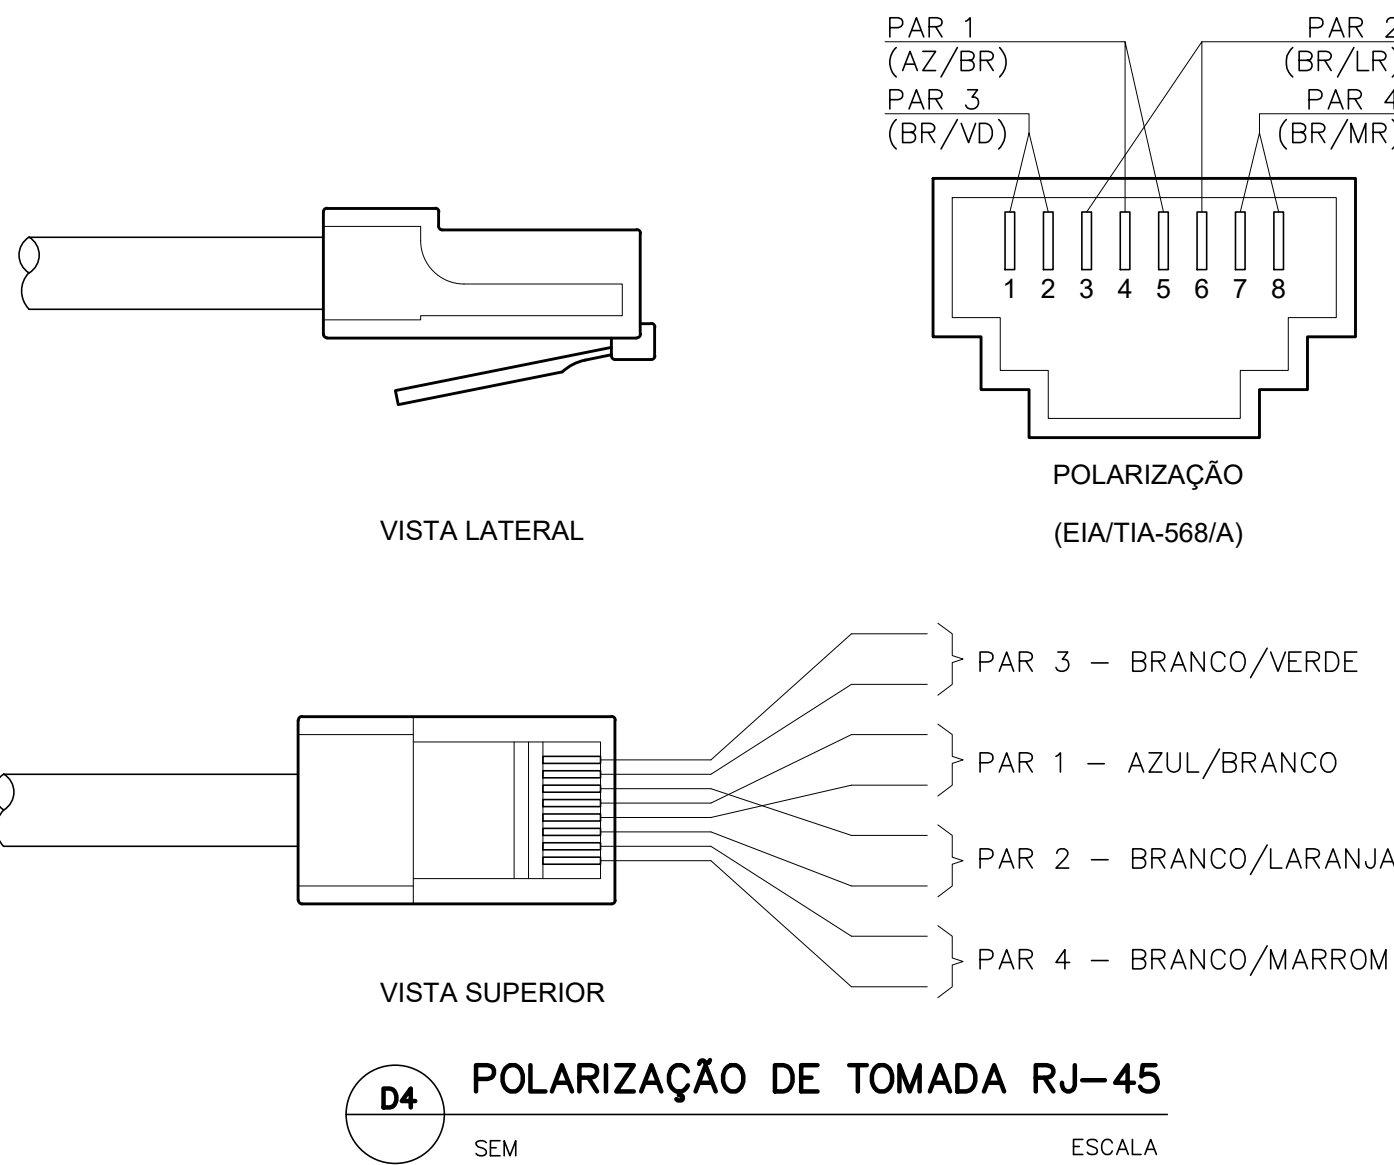


TABELA DE EQUIVALÊNCIA DE ELETRODUTOS			
POLEGADAS	mm/PVC	mm/AGO	
1/2"	20mm	16mm	
3/4"	25mm	20mm	
1"	32mm	25mm	
1.1/4"	40mm	32mm	
1.1/2"	50mm	40mm	
2"	60mm	50mm	
2.1/2"	75mm	65mm	
3"	85mm	80mm	
4"	110mm	100mm	

PARA SIMBOLOGIA E NOTAS, VER FOLHA 01/07.

EXE	00	PROJETO EXECUTIVO – LICITAÇÃO OBRA	EFICÁCIA	23/08/22
TIPO	REV	DESCRIÇÃO	DESENHO	DATA
REVISÕES				
MINISTÉRIO PÚBLICO DO ESTADO DE MINAS GERAIS SEDE DAS PROMOTORIAS DE JUSTIÇA DA COMARCA DE MONTES CLAROS				
ENDEREÇO: AVENIDA CULA MANGABEIRA, 355, BAIRRO SANTO EXPEDITO, MONTES CLAROS			ÁREA TERRENO: 480 m²	
			ÁREA CONSTRUÍDA: 1.146,32 m²	
PROPRIETÁRIO:			CNPJ: 20.971.057/0001–45	
PROCURADORIA GERAL DE JUSTIÇA DO ESTADO DE MINAS GERAIS				
PROJETO EXECUTIVO DE TELECOMUNICAÇÕES				
EMPRESA: 			CNPJ: 06.301.115/0001–00	
ENGENHEIRO FABRÍCIO SILVA LIMA CREA: 80.082/D–MG EFICÁCIA PROJETOS E CONSULTORIA LTDA RESPONSÁVEL TÉCNICO:			CREA: 187.701/D–MG	
RAPHAEL SERNIZON FRANÇA			117.192/D–MG	
FÁBIO JOSÉ MACIEL DE OLIVEIRA				
CONTEÚDO: DISTRIBUIÇÃO HORIZONTAL E DETALHES– 2º PAVIMENTO			DATA: 23/08/22	FOLHA: 02/07
			ESCALA: INDICADA	