


NOTAS
01) IDENTIFICAR TODAS AS PORTAS DOS PATCH PANELS E VOICE PANELS
02) POSICIONAR O PERFIL FRONTAL NA DISTÂNCIA MÍNIMA DE 150mm DA PORTA DO RACK.

VISTA FRONTAL DO RACK 1P

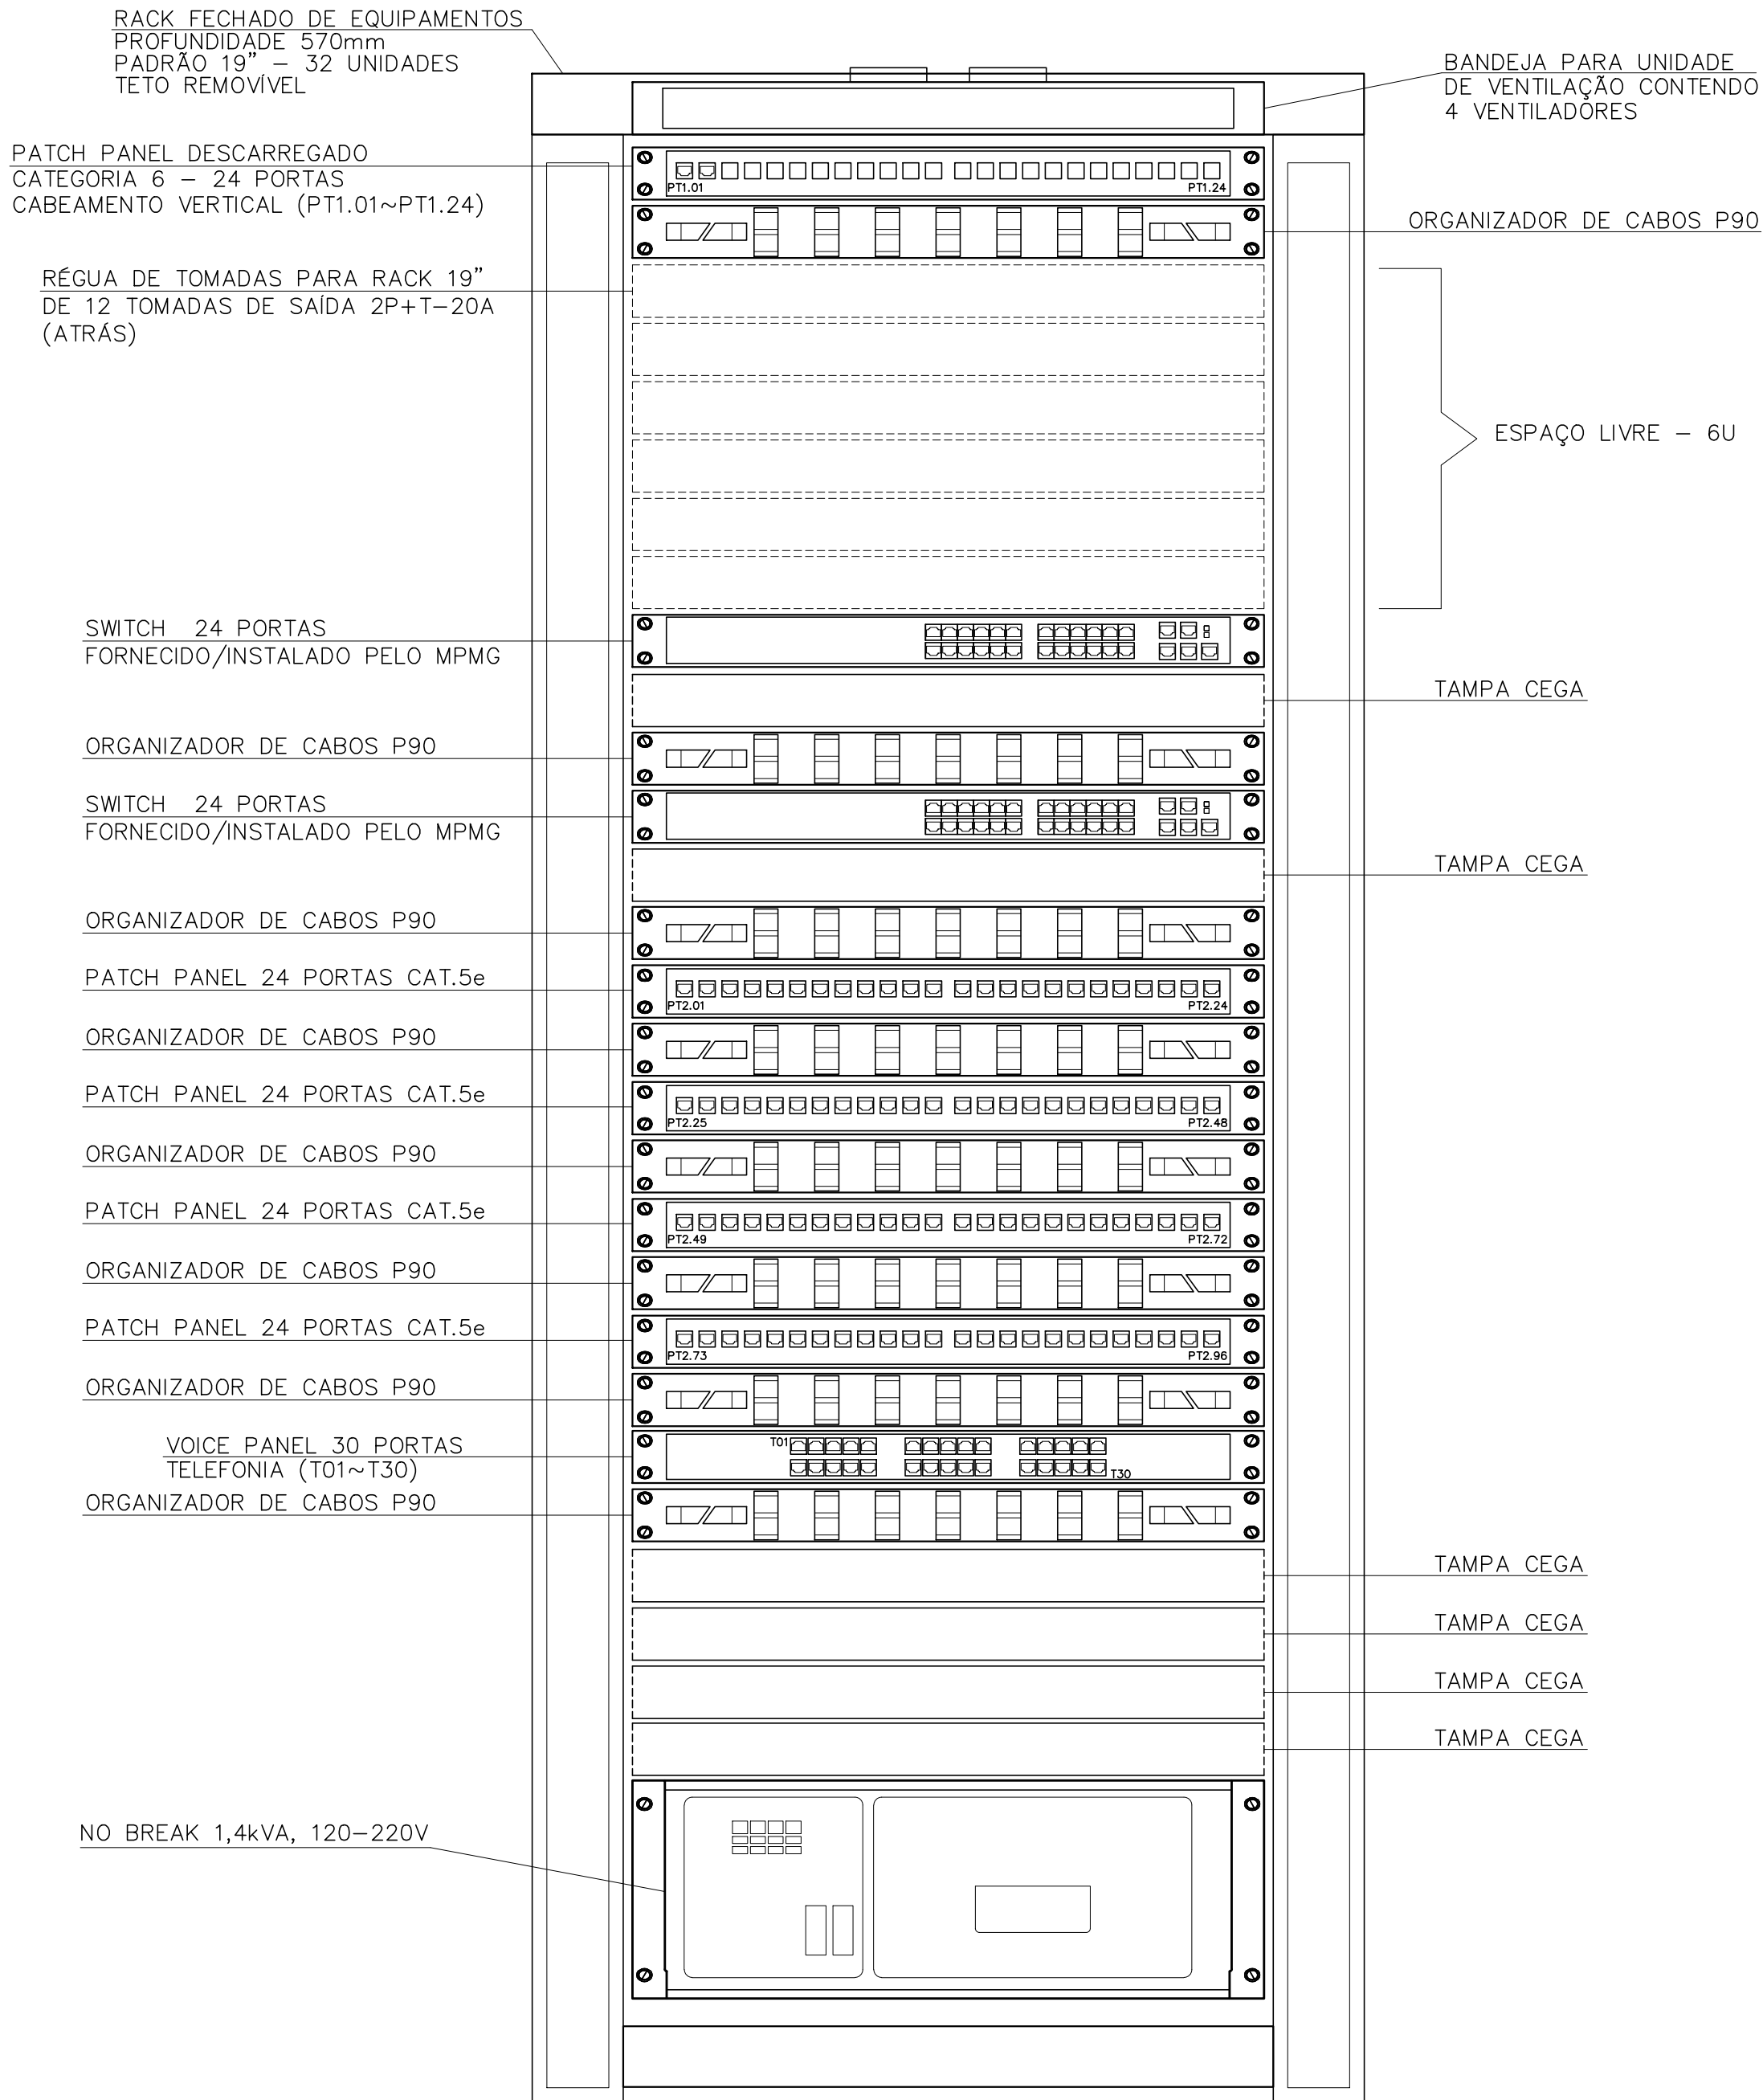

NOTAS
01) IDENTIFICAR TODAS AS PORTAS DOS PATCH PANELS E VOICE PANELS
02) POSICIONAR O PERFIL FRONTAL NA DISTÂNCIA MÍNIMA DE 150mm DA PORTA DO RACK.

VISTA FRONTAL DO RACK 2P

EXE	00	PROJETO EXECUTIVO – LICITAÇÃO OBRA	EFICÁCIA	23/08/22
TIPO	REV	DESCRIÇÃO	DESENHO	DATA
REVISÕES				
MINISTÉRIO PÚBLICO DO ESTADO DE MINAS GERAIS SEDE DAS PROMOTORIAS DE JUSTIÇA DA COMARCA DE MONTES CLAROS				
ENDEREÇO: AVENIDA CULA MANGABEIRA, 355, BAIRRO SANTO EXPEDITO, MONTES CLAROS			ÁREA TERRENO: 480 m²	
PROPRIETÁRIO:			ÁREA CONSTRUÍDA: 1.146,32 m²	
CNPJ:			20.971.057/0001-45	
PROCURADORIA GERAL DE JUSTIÇA DO ESTADO DE MINAS GERAIS				
PROJETO EXECUTIVO DE TELECOMUNICAÇÕES				
EMPRESA:			CNPJ:	06.301.115/0001-00
ENGENHEIRO FABRÍCIO SILVA LIMA CREA: 80.082/D-MG EFICÁCIA PROJETOS E CONSULTORIA LTDA RESPONSÁVEL TÉCNICO:			CREA:	187.701/D-MG
RAPHAEL SERNIZON FRANÇA			117.192/D-MG	
FÁBIO JOSÉ MACIEL DE OLIVEIRA				
CONTEÚDO: VISTAS FRONTAIS DO RACK 1P E RACK 2P			DATA: 23/08/22	FOLHA: 06/07
			ESCALA: INDICADA	