


3º PAVIMENTO  
ESCALA 1/50

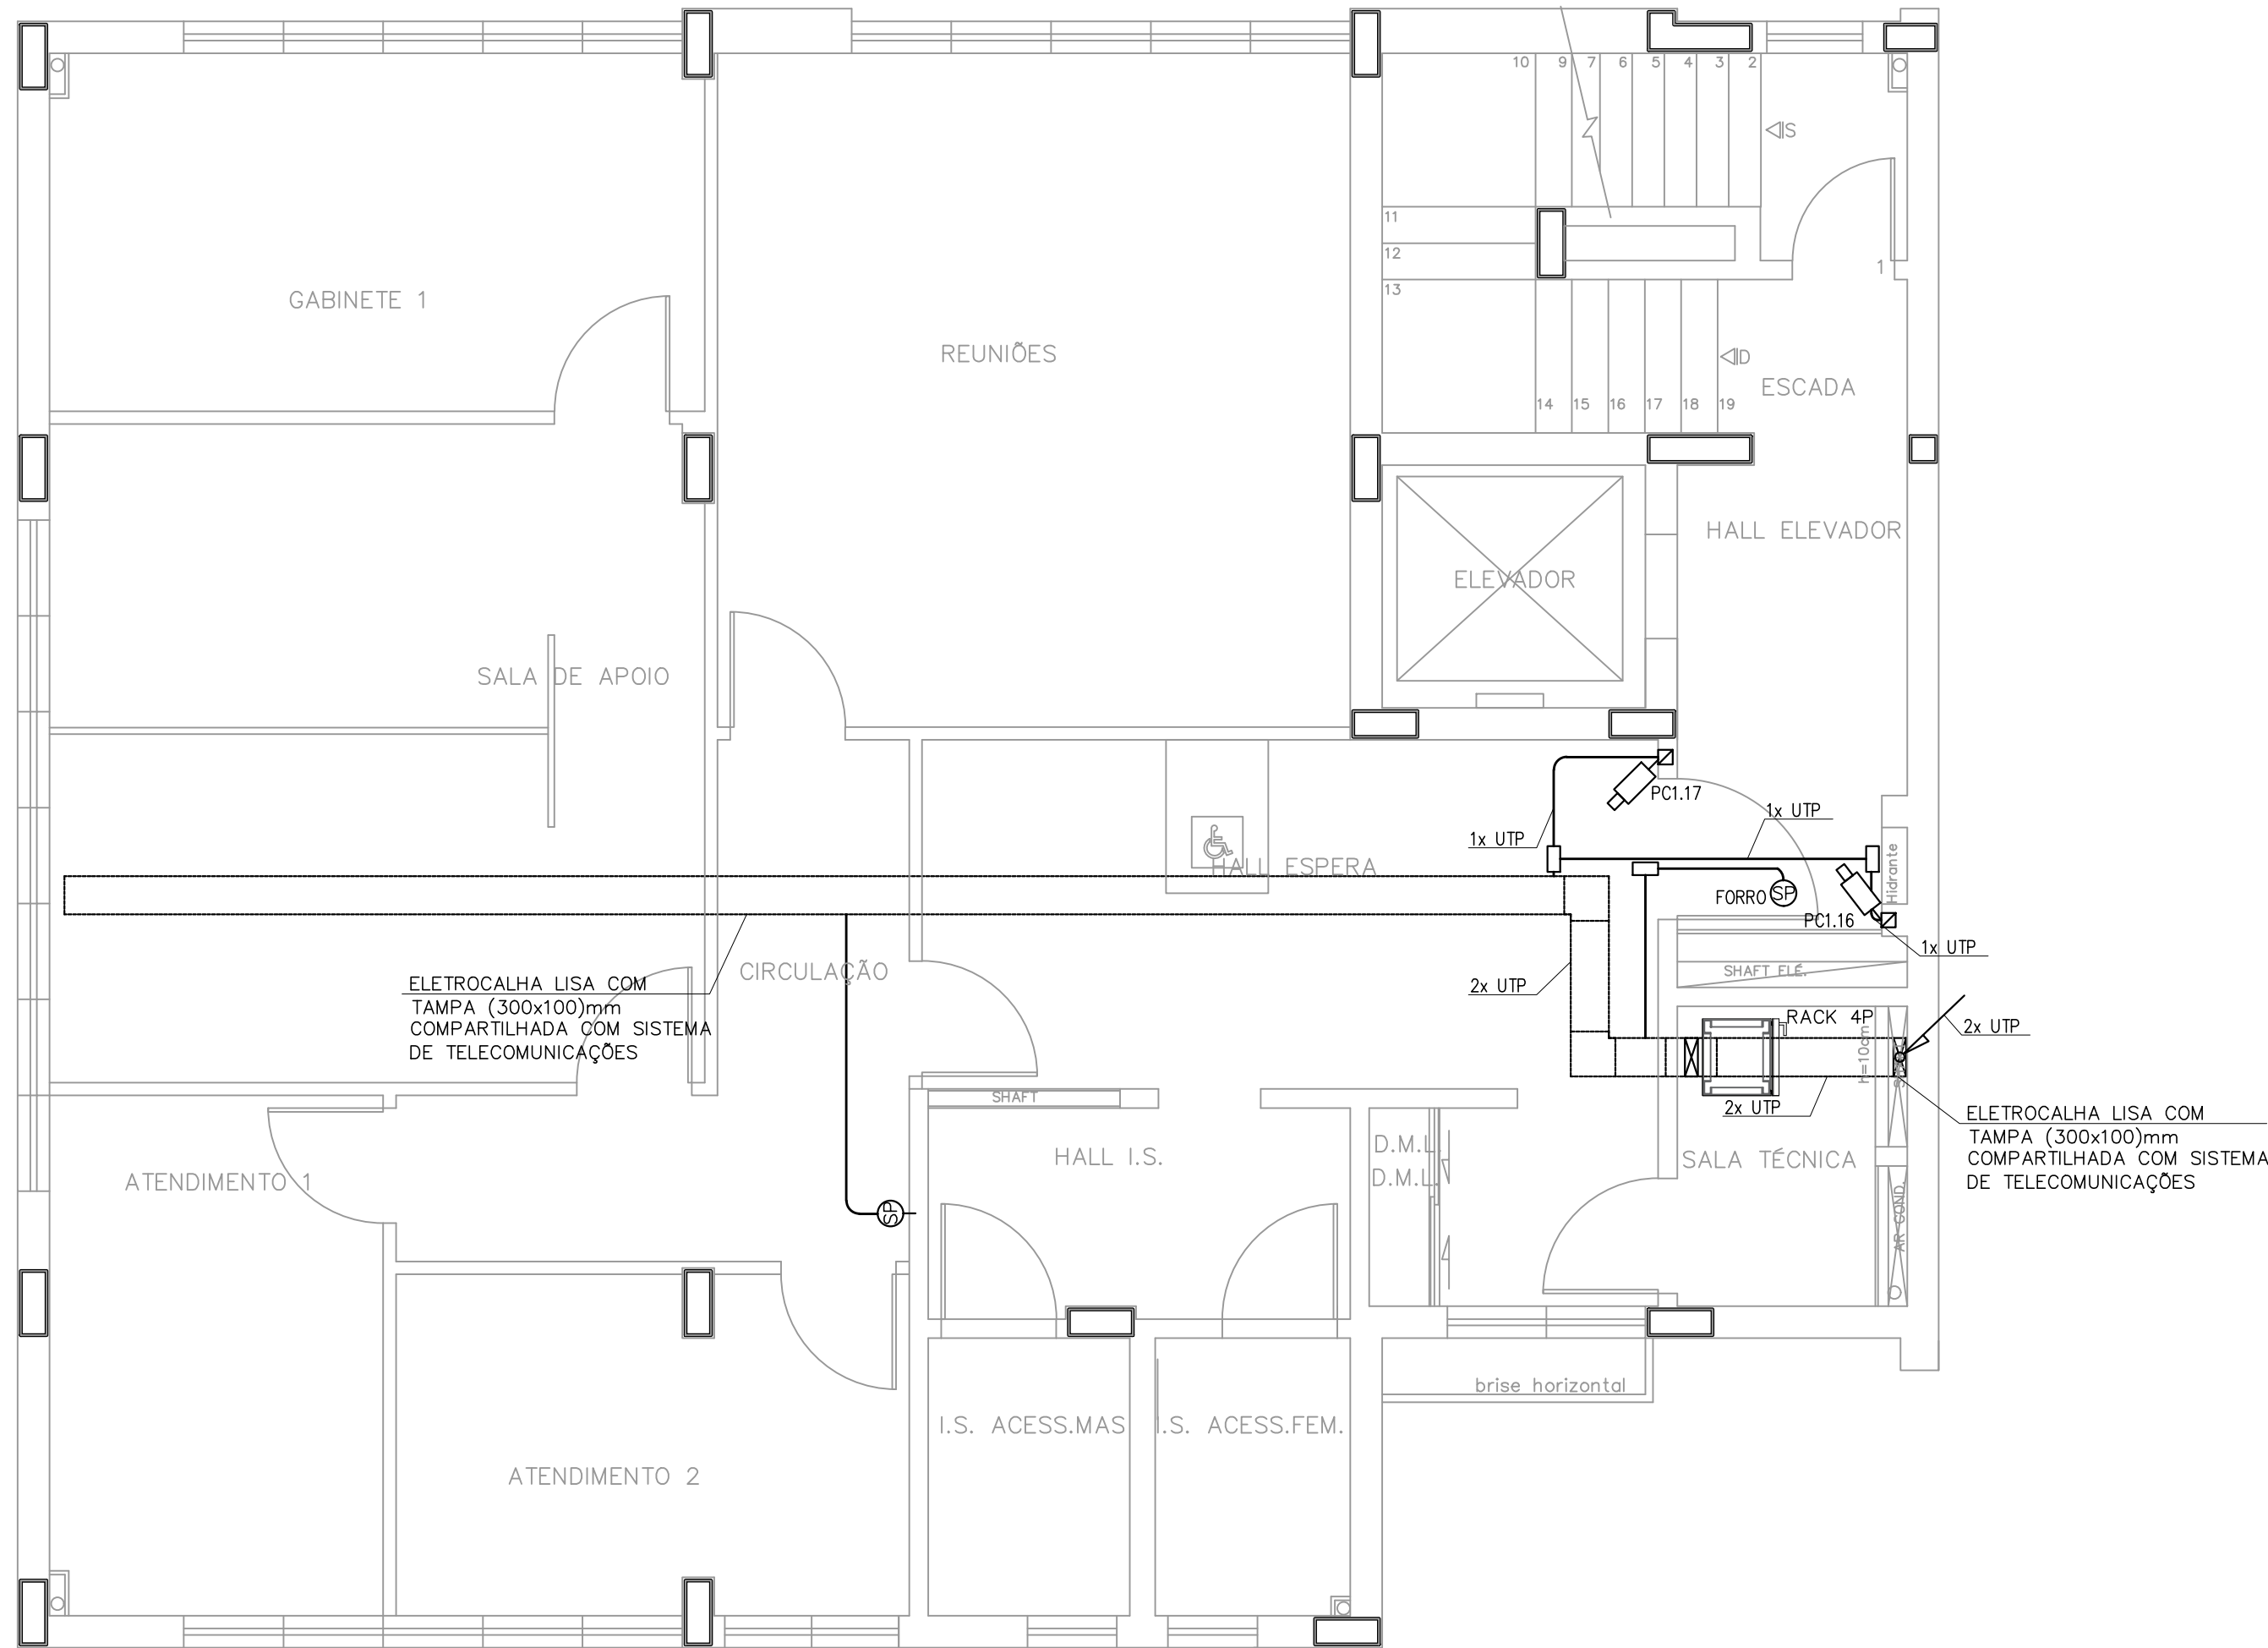

4º PAVIMENTO  
ESCALA 1/50

TABELA DE EQUIVALÊNCIA DE ELETRODUTOS		
Ø POLEGADAS	Ø mm/PVC	Ø mm/AÇO
1/2"	20mm	16mm
3/4"	25mm	20mm
1"	32mm	25mm
1.1/4"	40mm	32mm
1.1/2"	50mm	40mm
2"	60mm	50mm
2.1/2"	75mm	65mm
3"	85mm	80mm
4"	110mm	100mm

PARA SIMBOLOGIA E NOTAS, VER FOLHA 01/05.

EXE	00	PROJETO EXECUTIVO – LICITAÇÃO OBRA	EFICÁCIA	23/08/22
TIPO	REV	DESCRIÇÃO	DESENHO	DATA
REVISÕES				
MINISTÉRIO PÚBLICO DO ESTADO DE MINAS GERAIS SEDE DAS PROMOTORIAS DE JUSTIÇA DA COMARCA DE MONTES CLAROS				
ENDEREÇO: AVENIDA CULA MANGABEIRA, 355, BAIRRO SANTO EXPEDITO, MONTES CLAROS			ÁREA TERRENO: 480 m²	
			ÁREA CONSTRUÍDA: 1.146,32 m²	
PROPRIETÁRIO:			CNPJ:  20.971.057/0001–45	
PROCURADORIA GERAL DE JUSTIÇA DO ESTADO DE MINAS GERAIS				
PROJETO EXECUTIVO DE SEGURANÇA ELETRÔNICA				
EMPRESA:  _____ ENGENHEIRO FABRÍCIO SILVA LIMA CREA: 80.082/D–MG EFICÁCIA PROJETOS E CONSULTORIA LTDA RESPONSÁVEL TÉCNICO:  _____ RAPHAEL SERNIZON FRANÇA  _____ FÁBIO JOSÉ MACIEL DE OLIVEIRA			CNPJ:  06.301.115/0001–00       187.701/D–MG    117.192/D–MG	
CONTEÚDO: SEGURANÇA ELETRÔNICA – 3º E 4º PAVIMENTOS			DATA: 23/08/22	FOLHA: 03/05
			ESCALA: INDICADA	