



D10 DIAGRAMA DE INTERLIGAÇÃO DAS CÂMERAS

SEM ESCALA

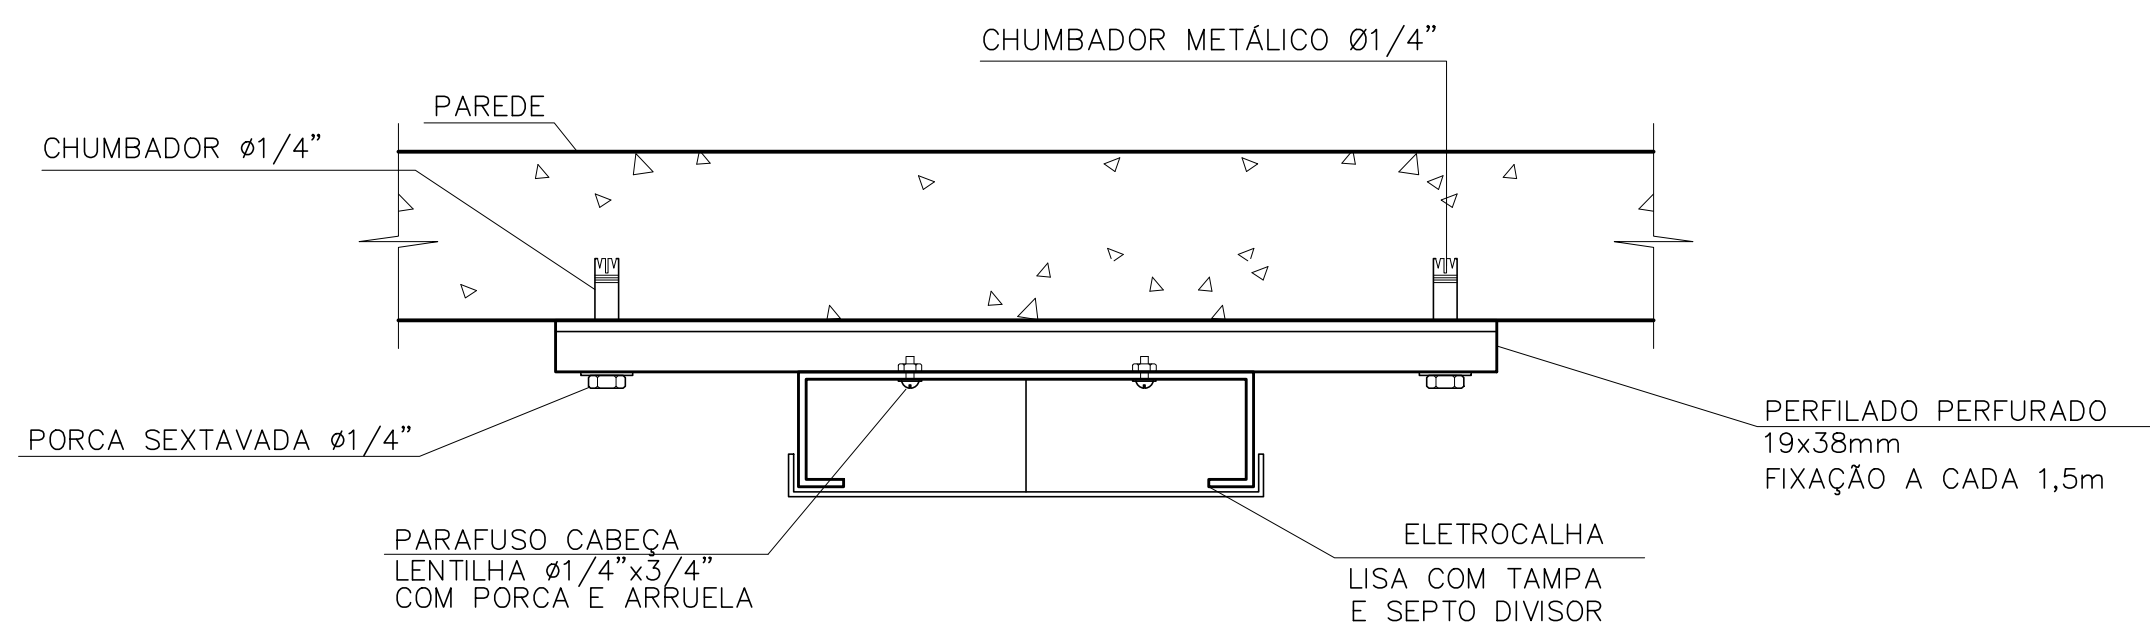

D12 FIXAÇÃO DE ELETROCALHA NO SHAFT


SEM ESCALA

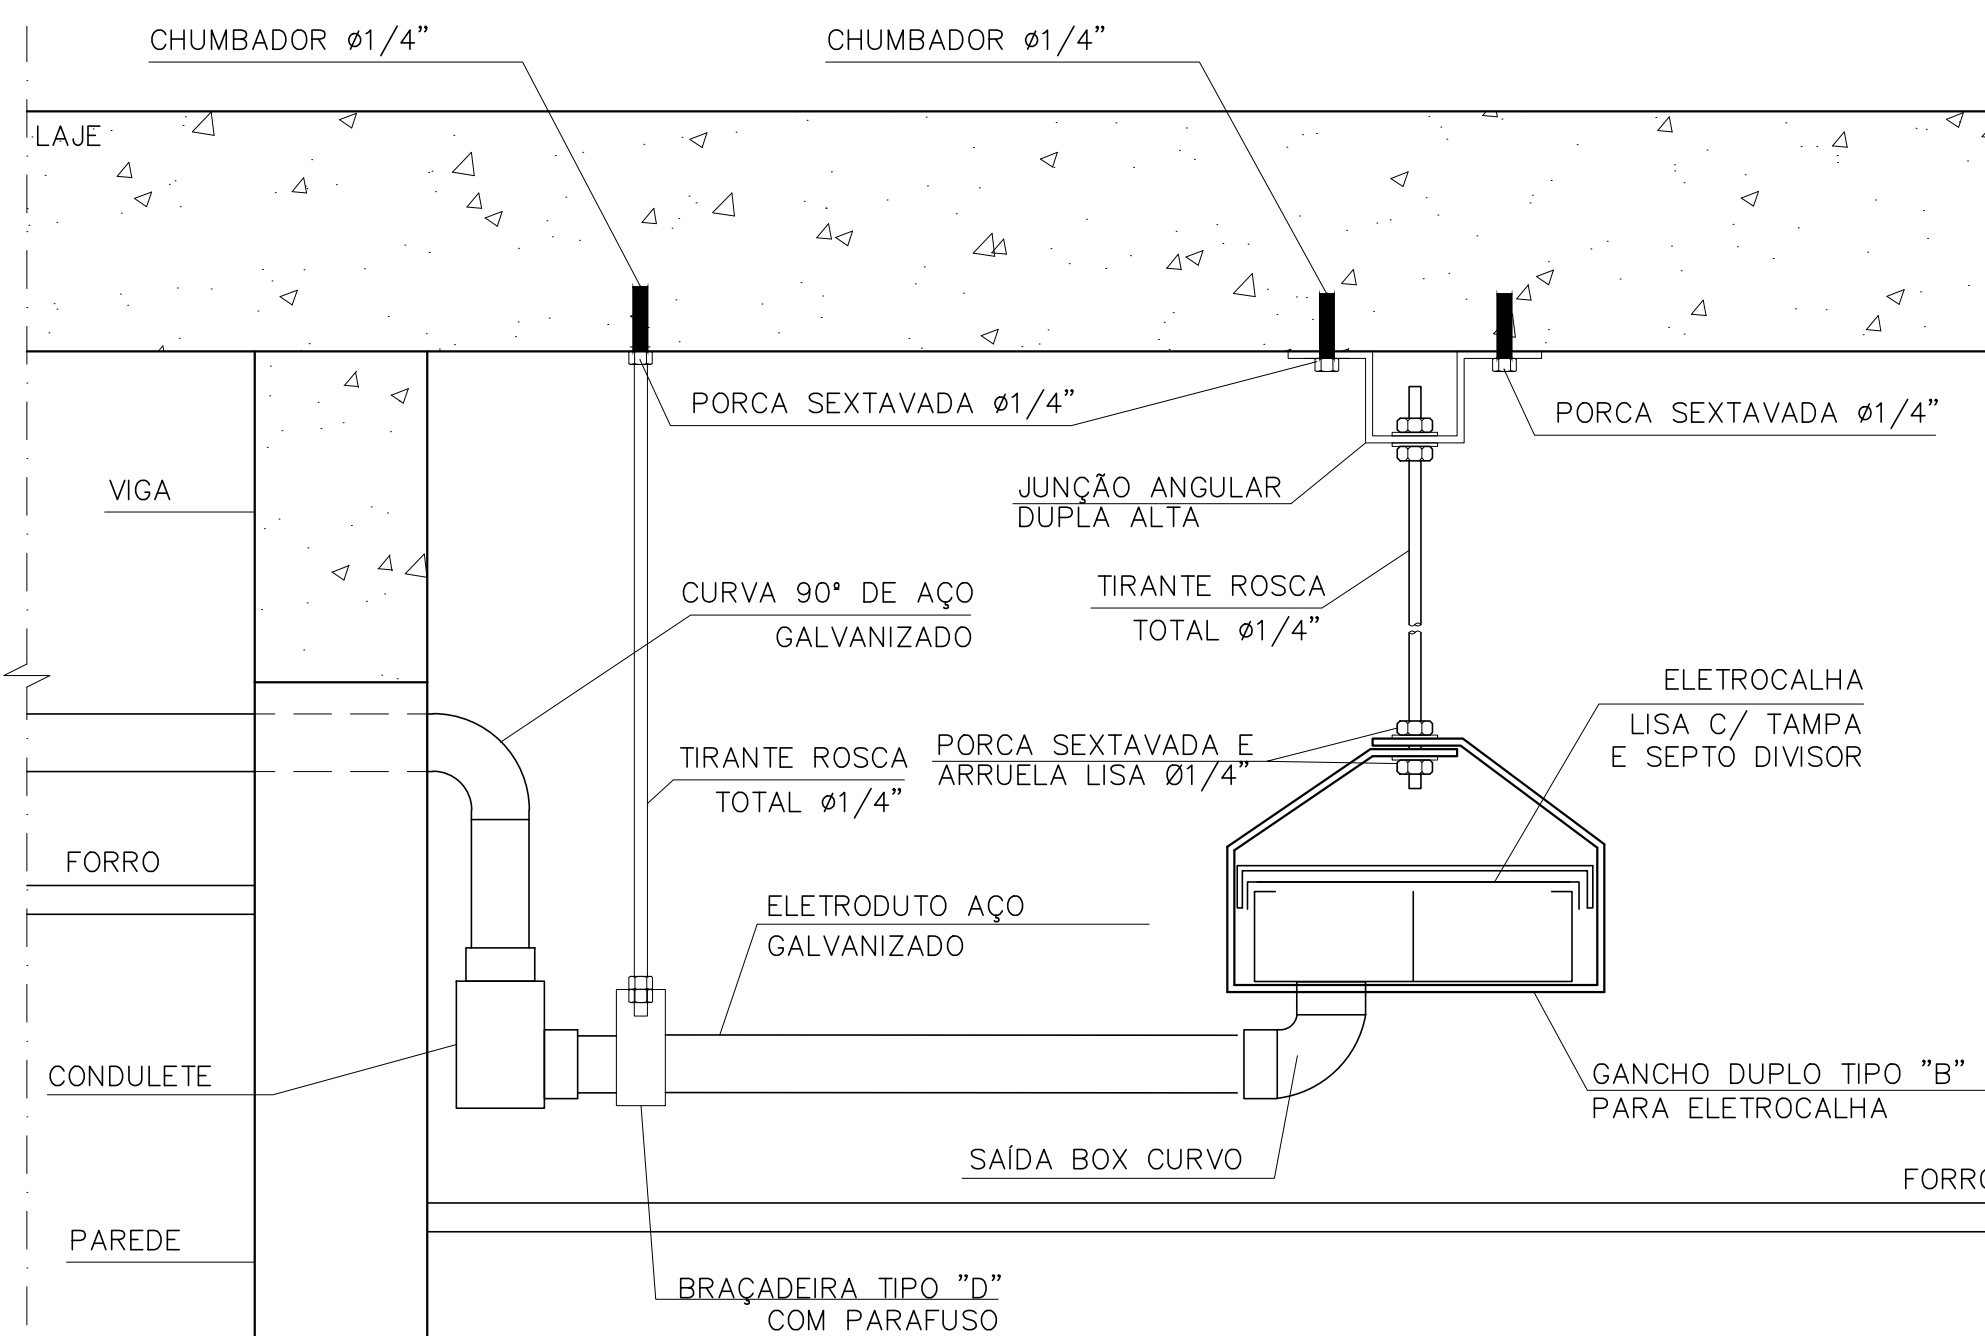

NOTAS: POSIÇÃO DA SAÍDA DE ELETRODUTOS A ELETROCALHAS DEVERÁ SER ESTIPULADO EM OBRA DE ACORDO COM AS DEMAIS INSTALAÇÕES NO LOCAL.


D15 DERIVAÇÃO DE ELETROCALHA PARA ELETRODUTO INSTALADO APARENTE NO ENTREFORRO

SEM ESCALA

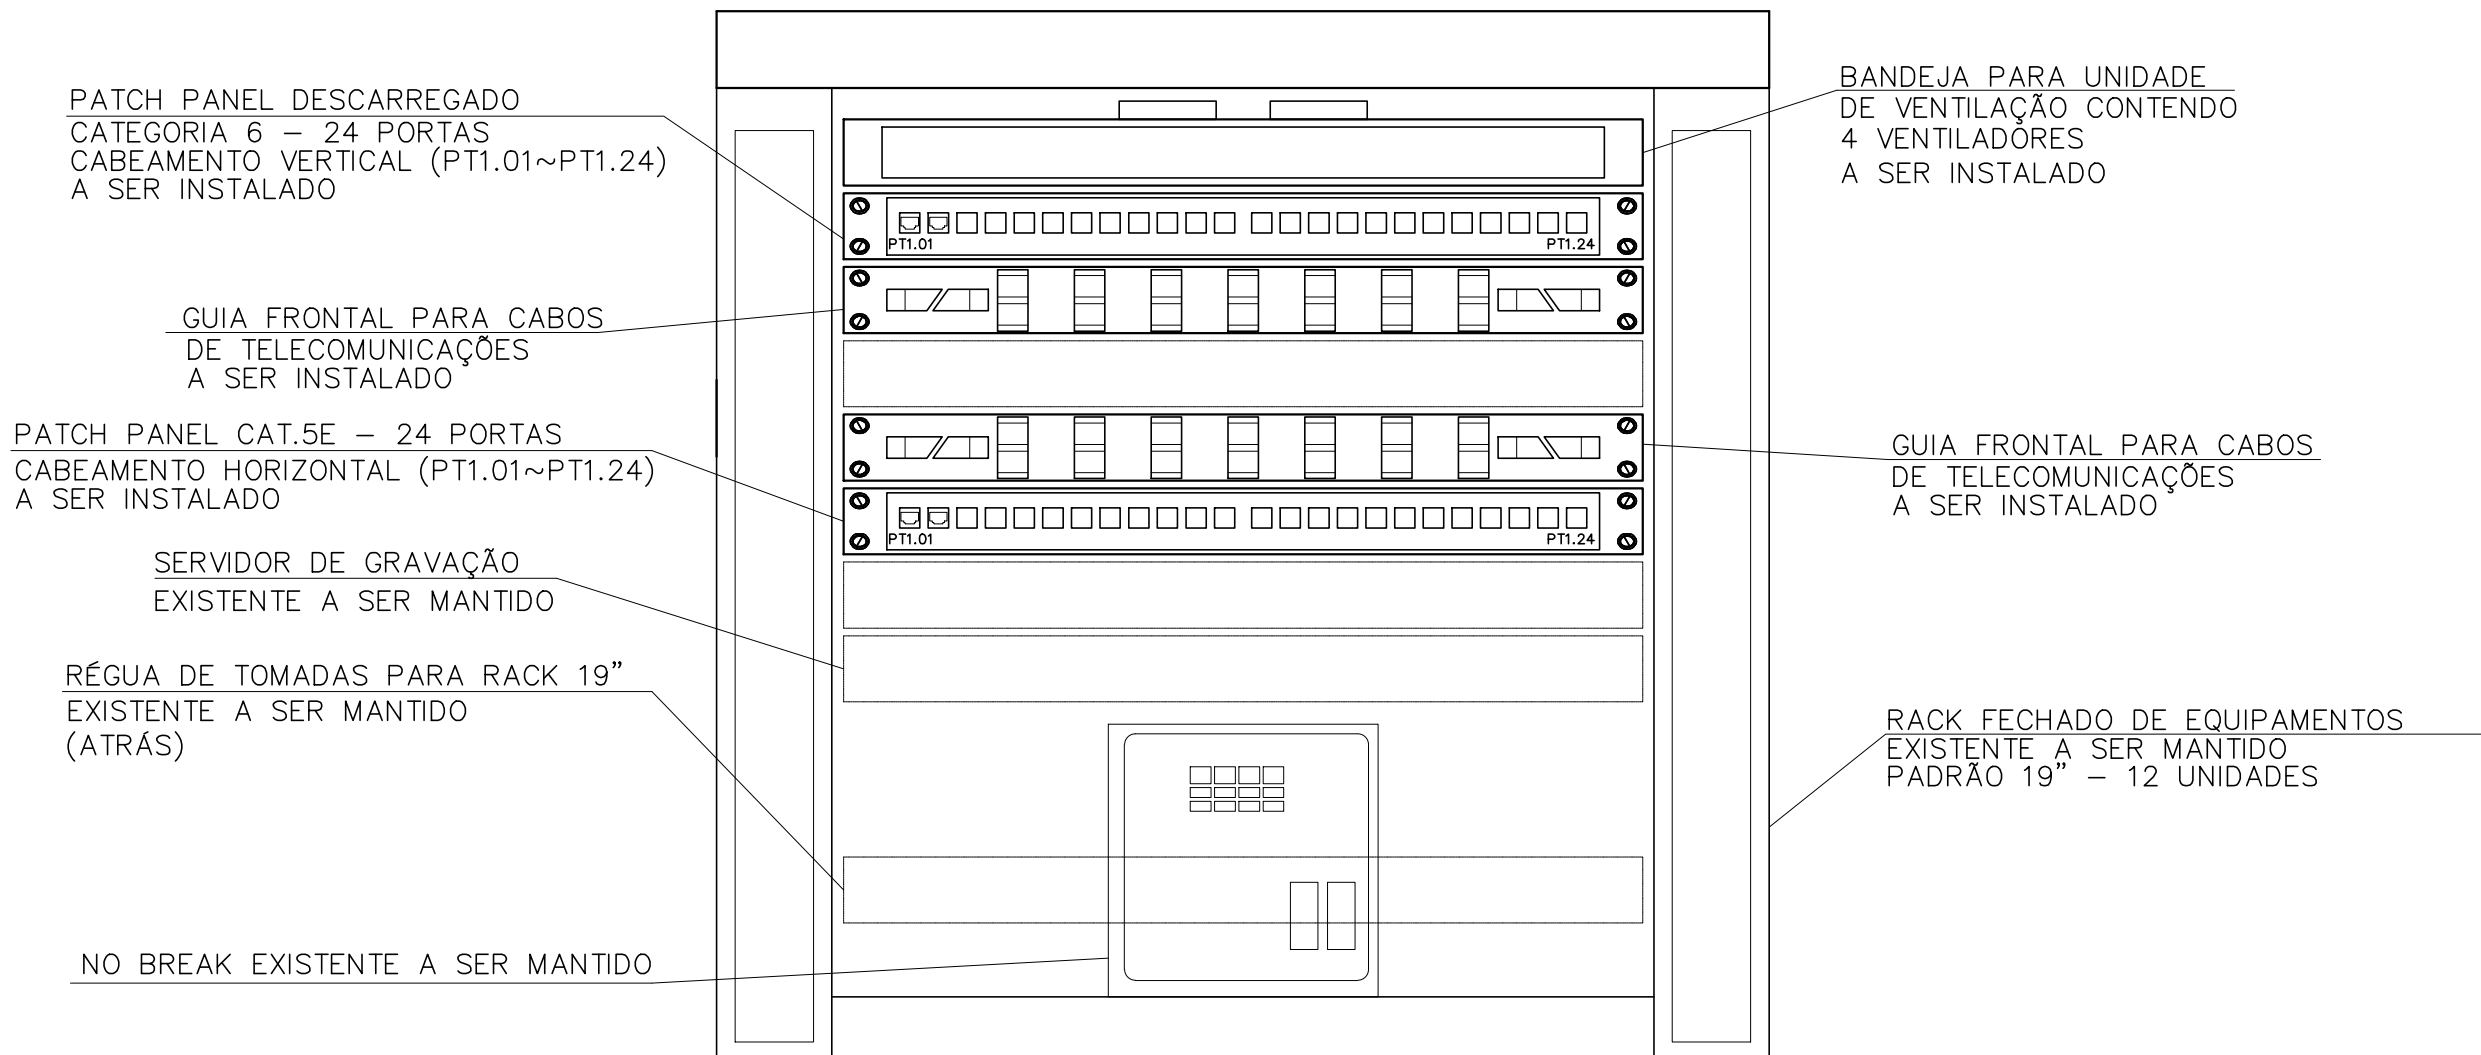


D11 VISTA FRONTAL RACK CFTV EXISTENTE

SEM ESCALA

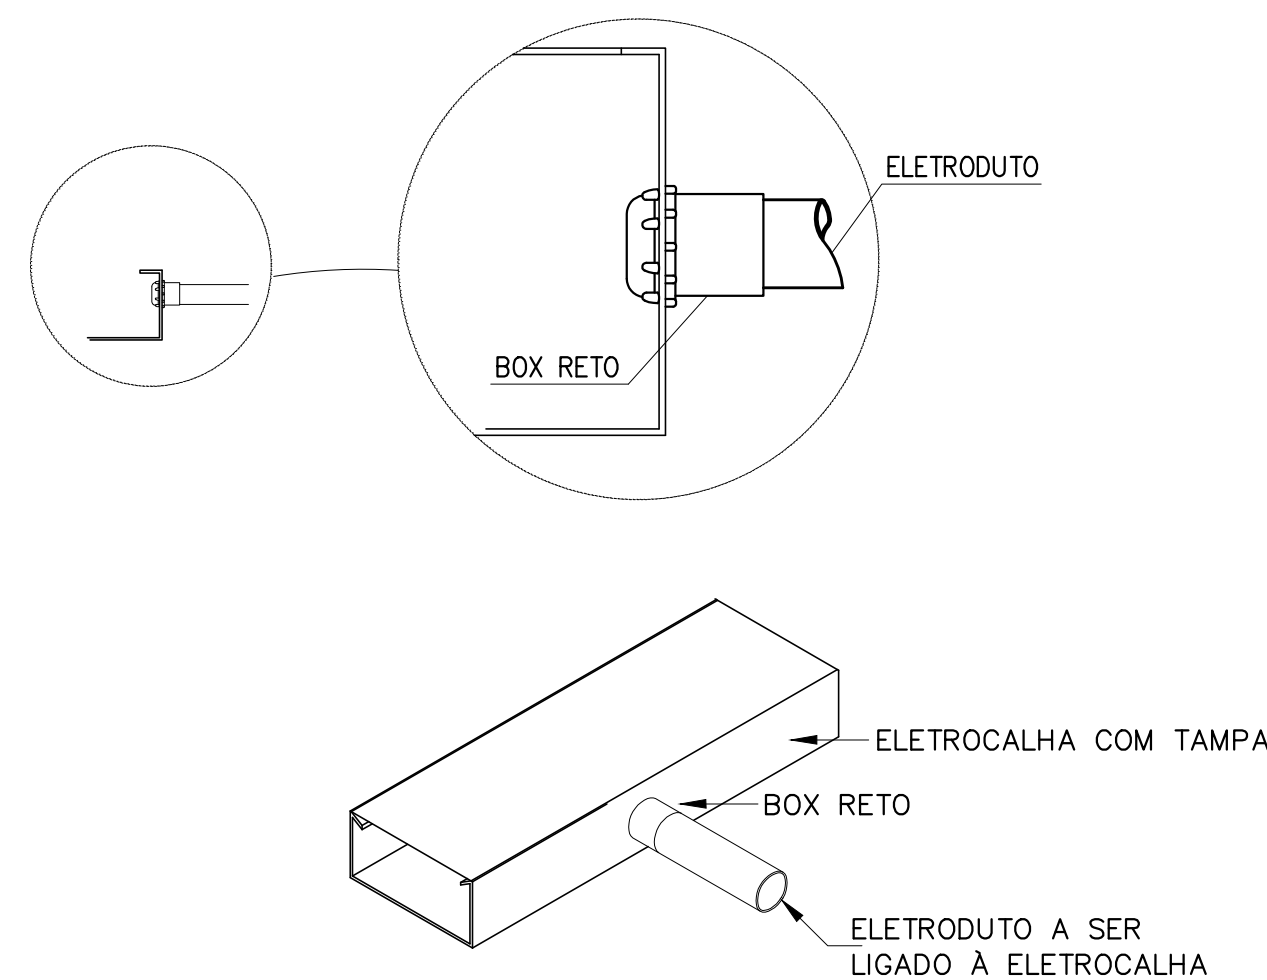

D13 LIGAÇÃO DE ELETRODUTOS A ELETROCALHAS


SEM ESCALA

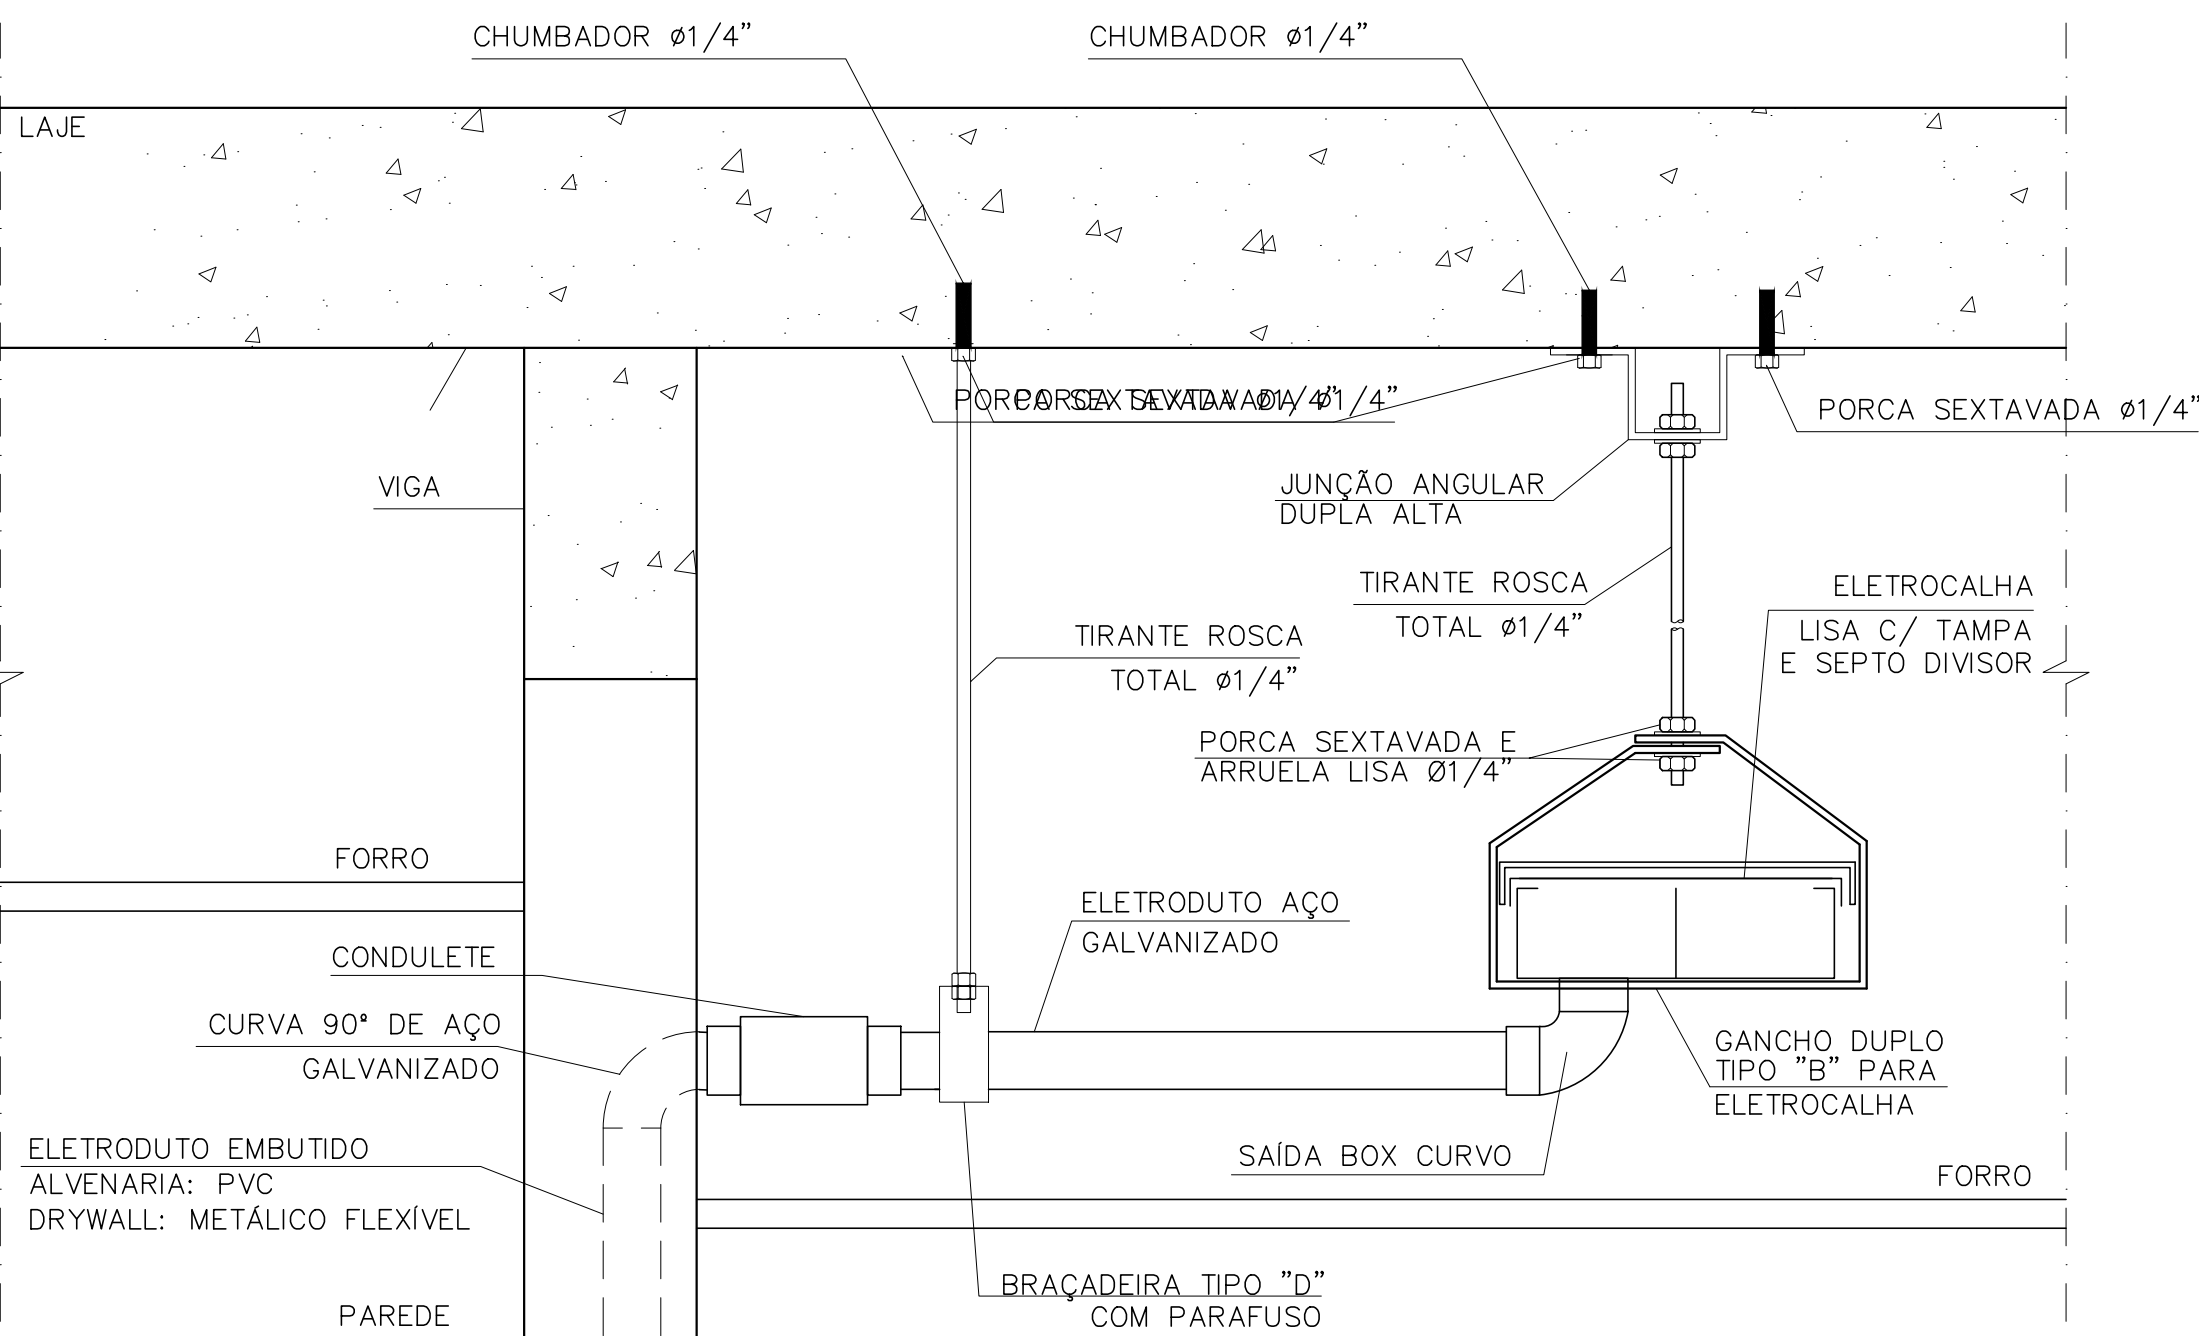

NOTAS: POSIÇÃO DA SAÍDA DE ELETRODUTOS A ELETROCALHAS DEVERÁ SER ESTIPULADO EM OBRA DE ACORDO COM AS DEMAIS INSTALAÇÕES NO LOCAL.

D16 DERIVAÇÃO DE ELETROCALHA PARA ELETRODUTO INSTALADO EMBUTIDO EM PAREDE

SEM ESCALA

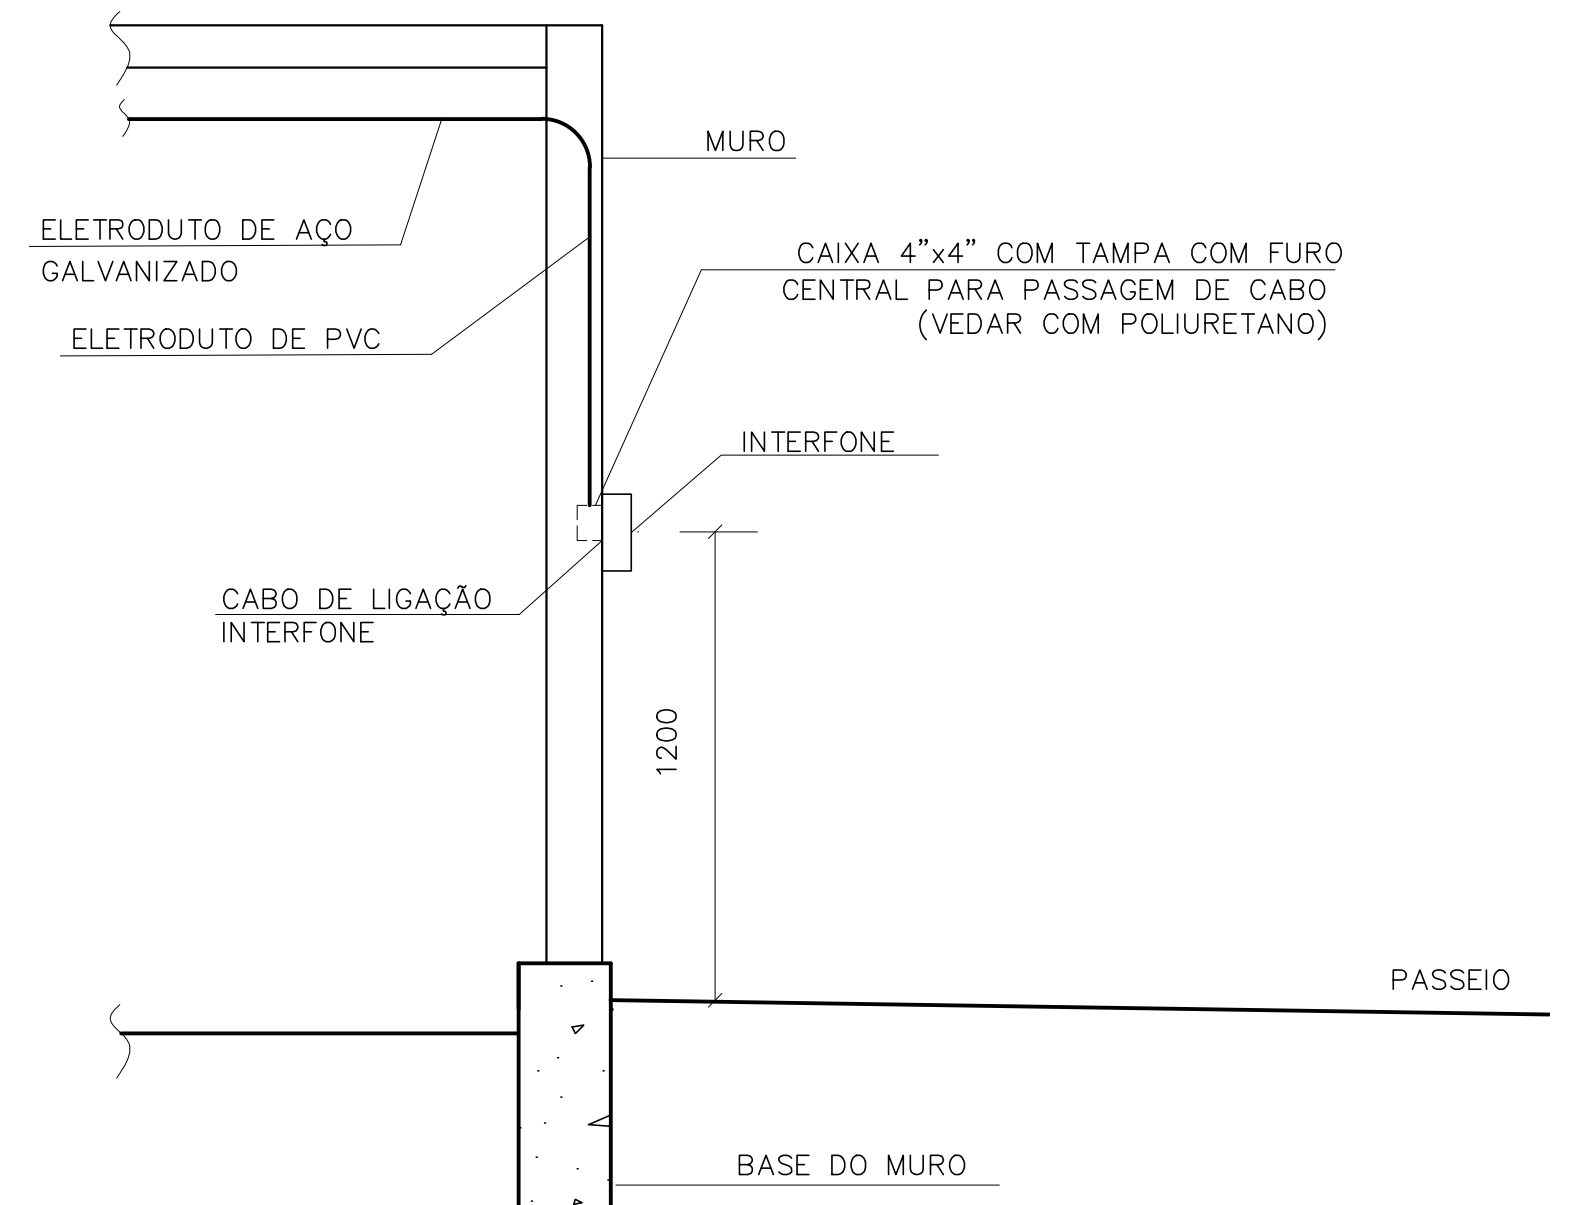

D14 INSTALAÇÃO E ALIMENTAÇÃO INTERFONE

SEM ESCALA

EXE	00	PROJETO EXECUTIVO – LICITAÇÃO OBRA	EFICÁCIA	23/08/22
TIPO	REV	DESCRIÇÃO	DESENHO	DATA
REVISÕES				
MINISTÉRIO PÚBLICO DO ESTADO DE MINAS GERAIS SEDE DAS PROMOTORIAS DE JUSTIÇA DA COMARCA DE MONTES CLAROS				
ENDEREÇO: AVENIDA CULA MANGABEIRA, 355, BAIRRO SANTO EXPEDITO, MONTES CLAROS			ÁREA TERRENO: 480 m²	
PROPRIETÁRIO:			ÁREA CONSTRUÍDA: 1.146,32 m²	
PROCURADORIA GERAL DE JUSTIÇA DO ESTADO DE MINAS GERAIS			CNPJ: 20.971.057/0001-45	
PROJETO EXECUTIVO DE SEGURANÇA ELETRÔNICA				
EMPRESA: ENGENHEIRO FABRÍCIO SILVA LIMA CREA: 80.082/D-MG EFICÁCIA PROJETOS E CONSULTORIA LTDA			CNPJ: 06.301.115/0001-00	
RESPONSÁVEL TÉCNICO: RAPHAEL SERNIZON FRANÇA FÁBIO JOSÉ MACIEL DE OLIVEIRA			CREA: 187.701/D-MG 117.192/D-MG	
CONTEÚDO: DETALHES DE MONTAGEM E VISTA FRONTAL RACK CFTV			DATA: 23/08/22 ESCALA: INDICADA	FOLHA: 05/05