




DETALHE 08 - RESERVATÓRIO SUPERIOR DE APROVEITAMENTO DE ÁGUA PLUVIAL  
ESC. 1: 20

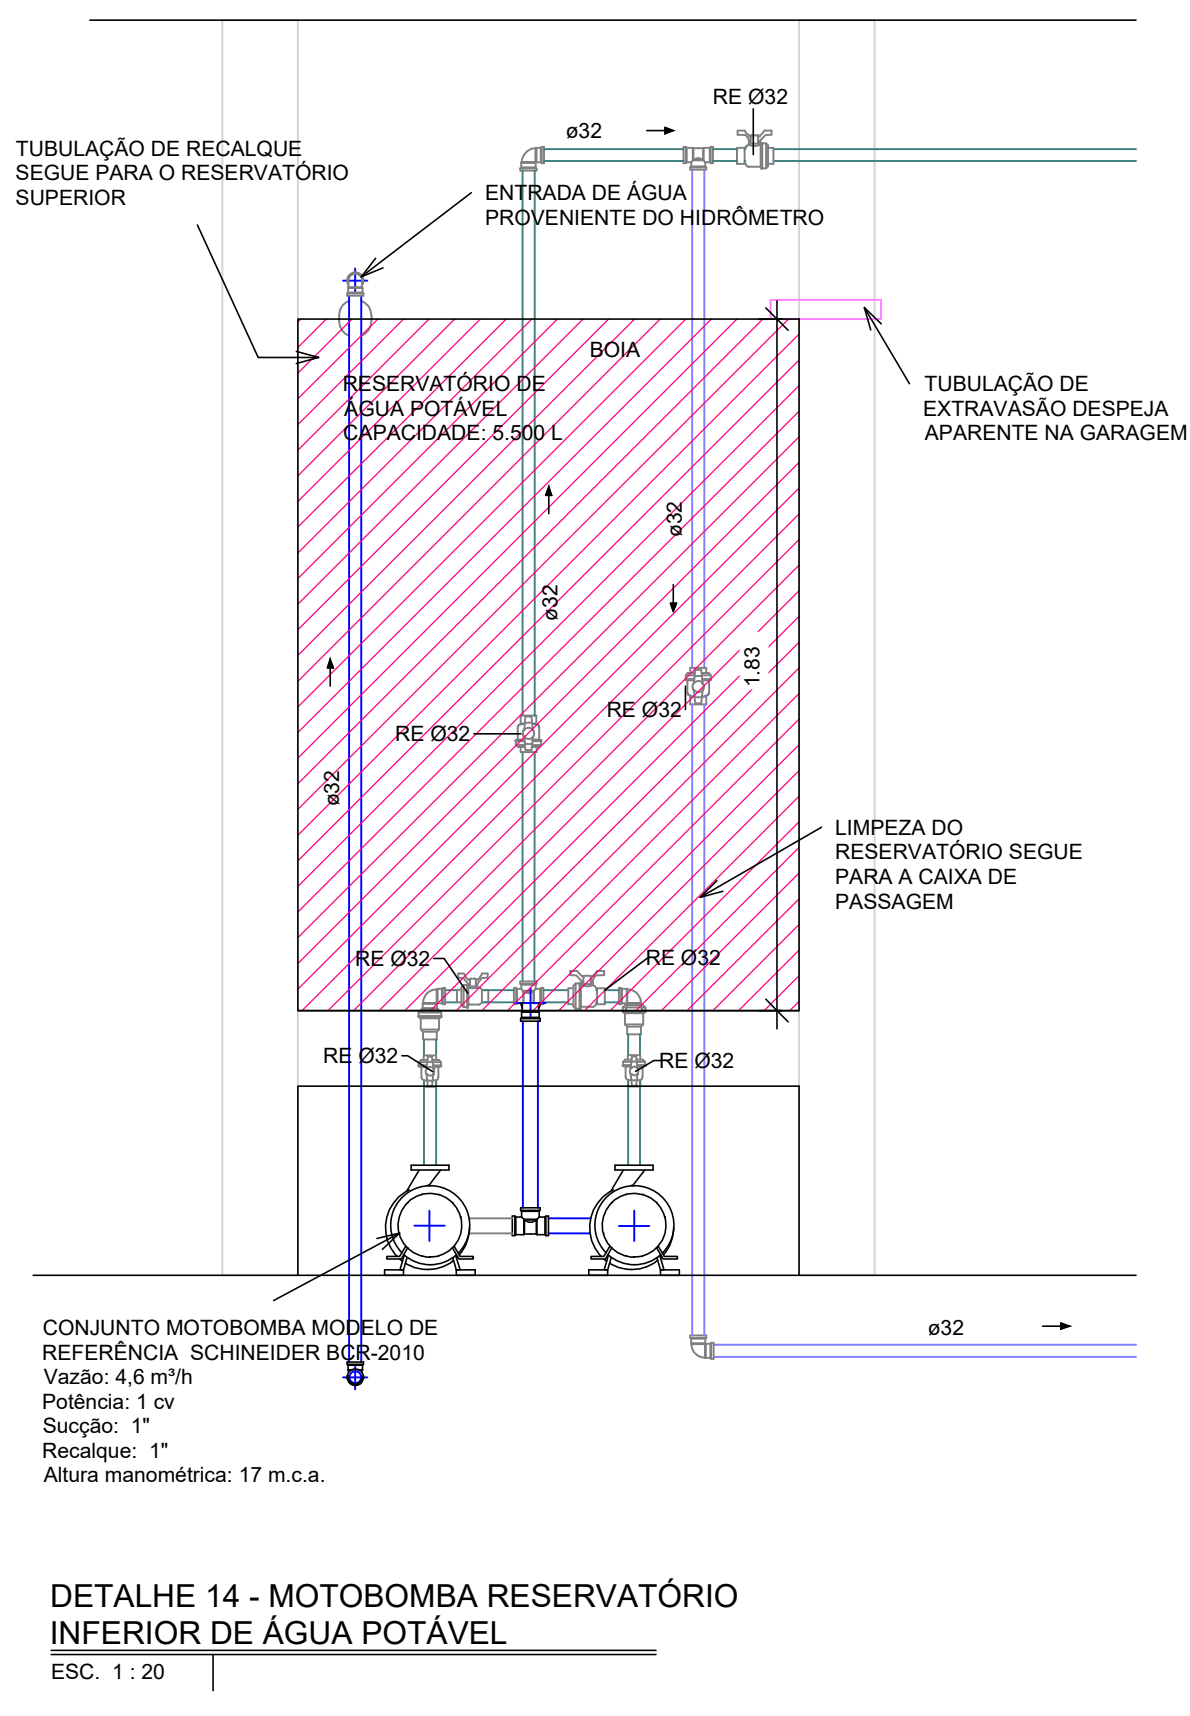


DETALHE 14 - MOTOBOMBA RESERVATÓRIO INFERIOR DE ÁGUA POTÁVEL  
ESC. 1: 20

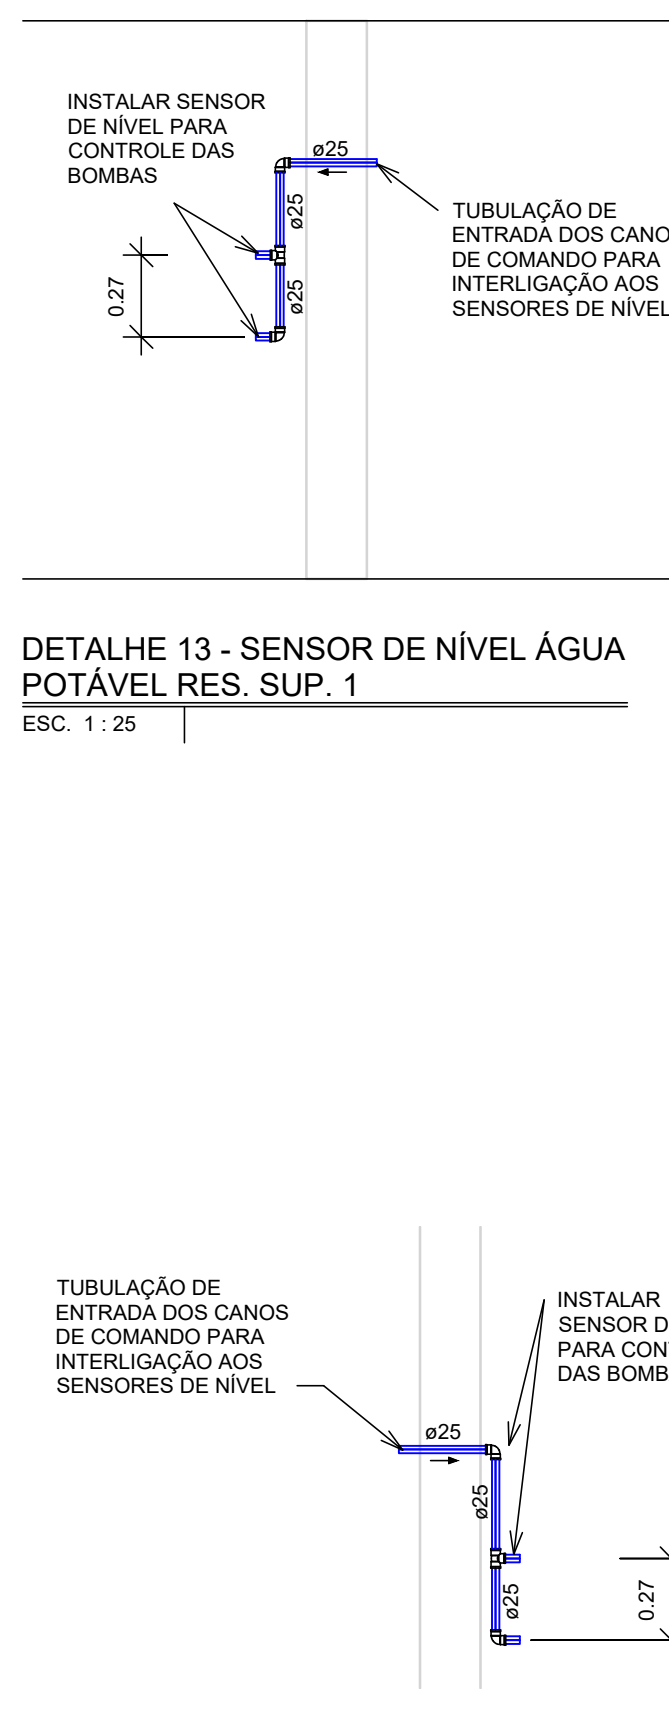


DETALHE 13 - SENSOR DE NÍVEL ÁGUA POTÁVEL RES. SUP. 1  
ESC. 1: 25

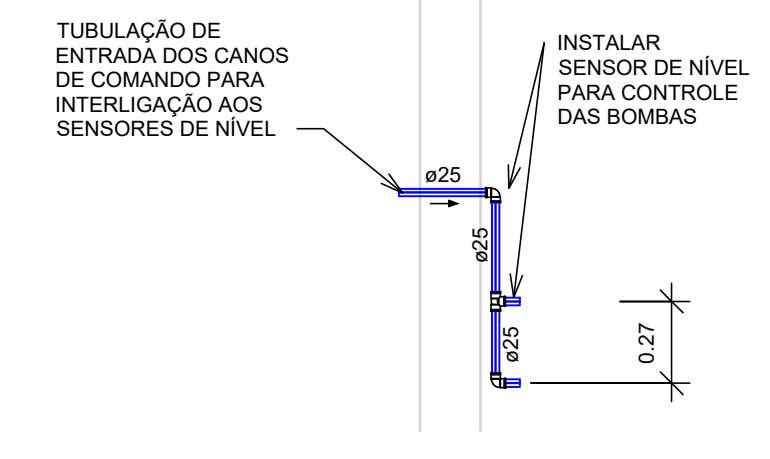


DETALHE 12 - SENSOR DE NÍVEL APROVEITAMENTO DE ÁGUA PLUVIAL RES. SUP.  
ESC. 1: 25

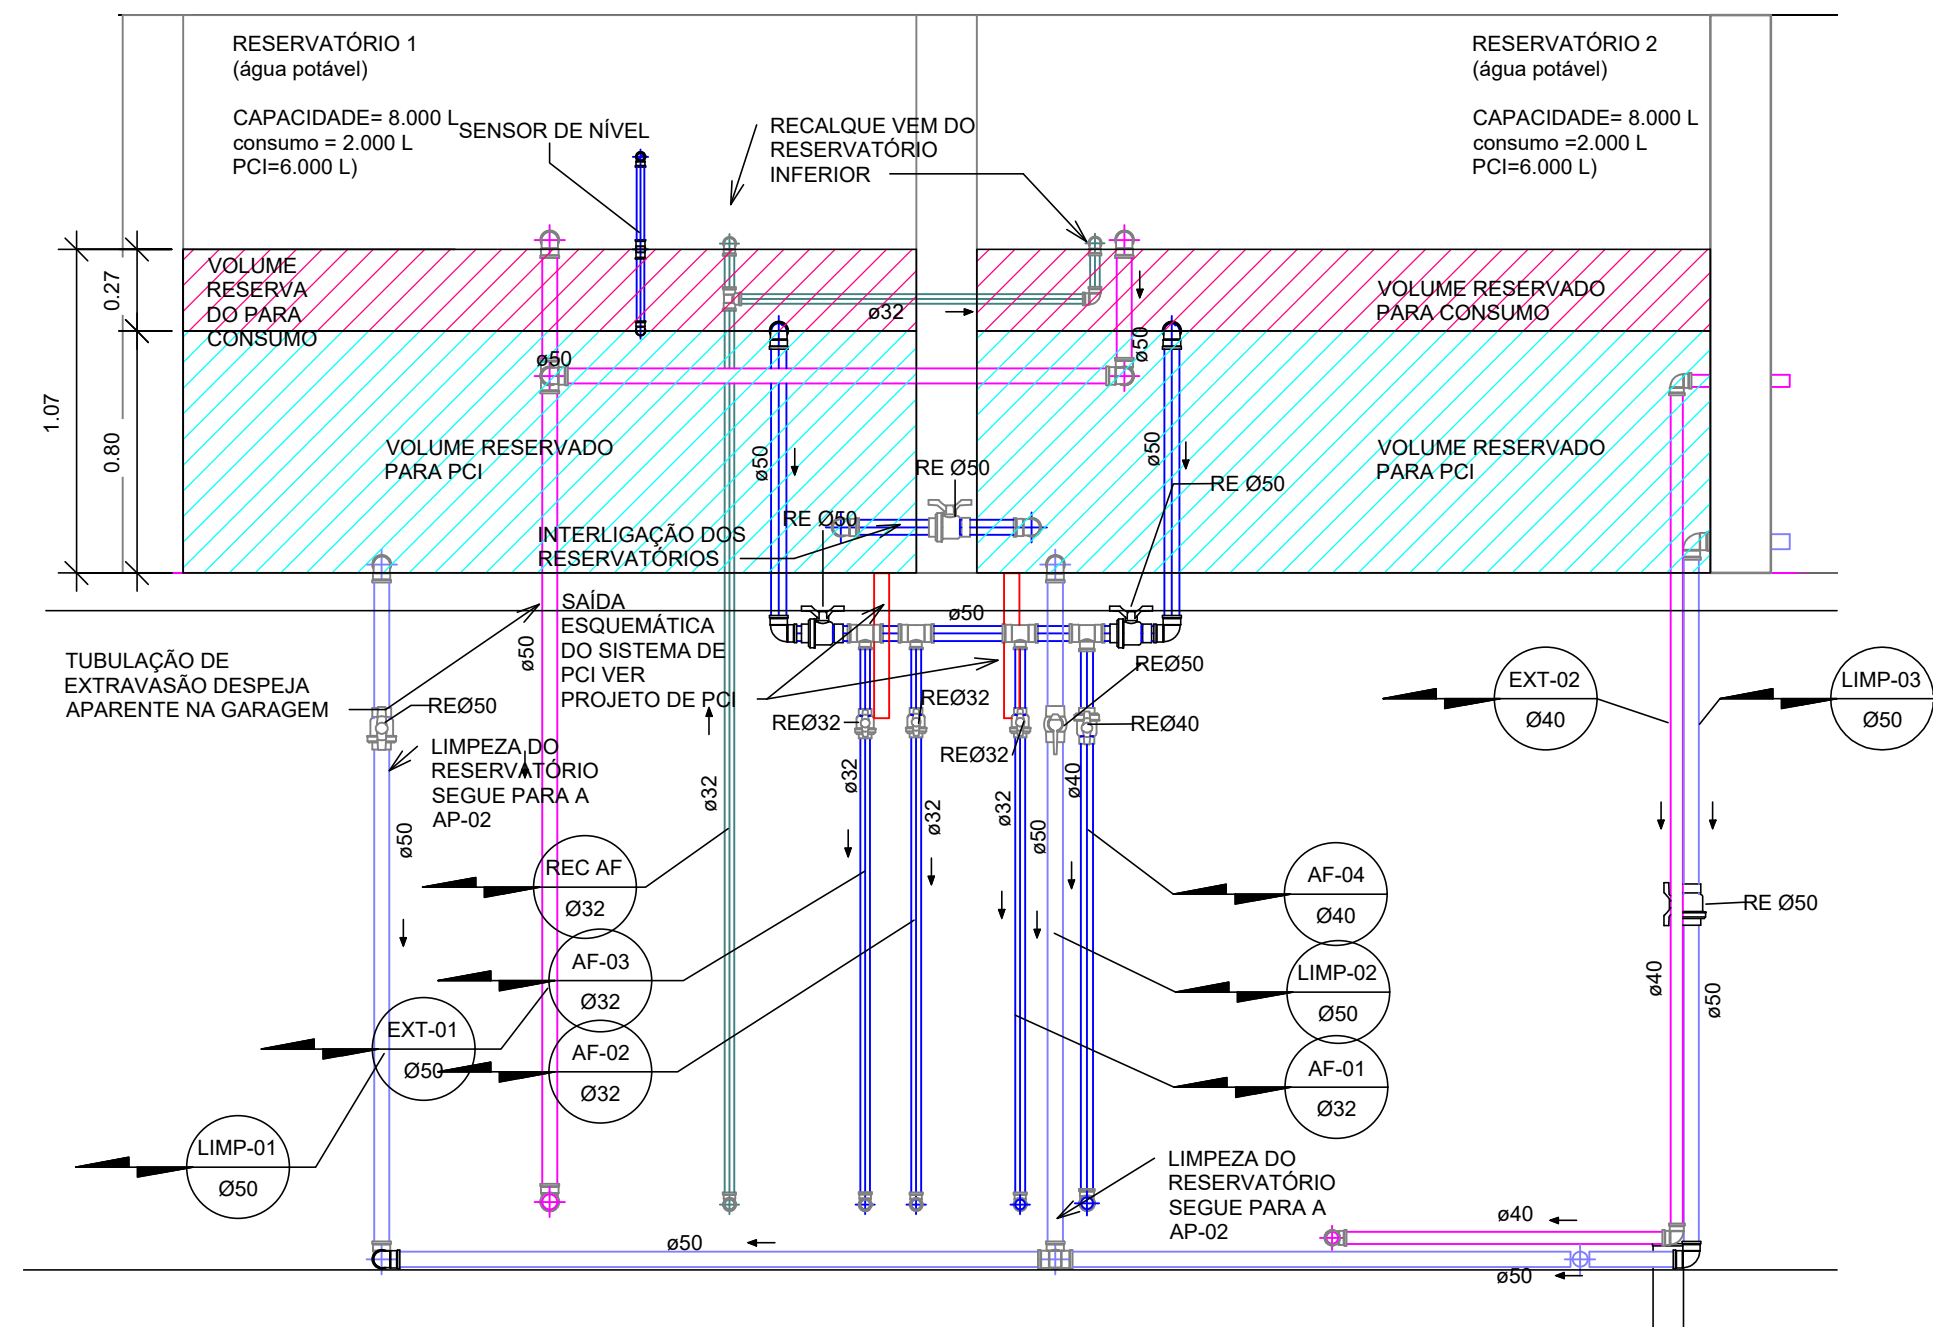

DETALHE 07 - RESERVATÓRIO SUPERIOR DE ÁGUA POTÁVEL  
ESC. 1: 25

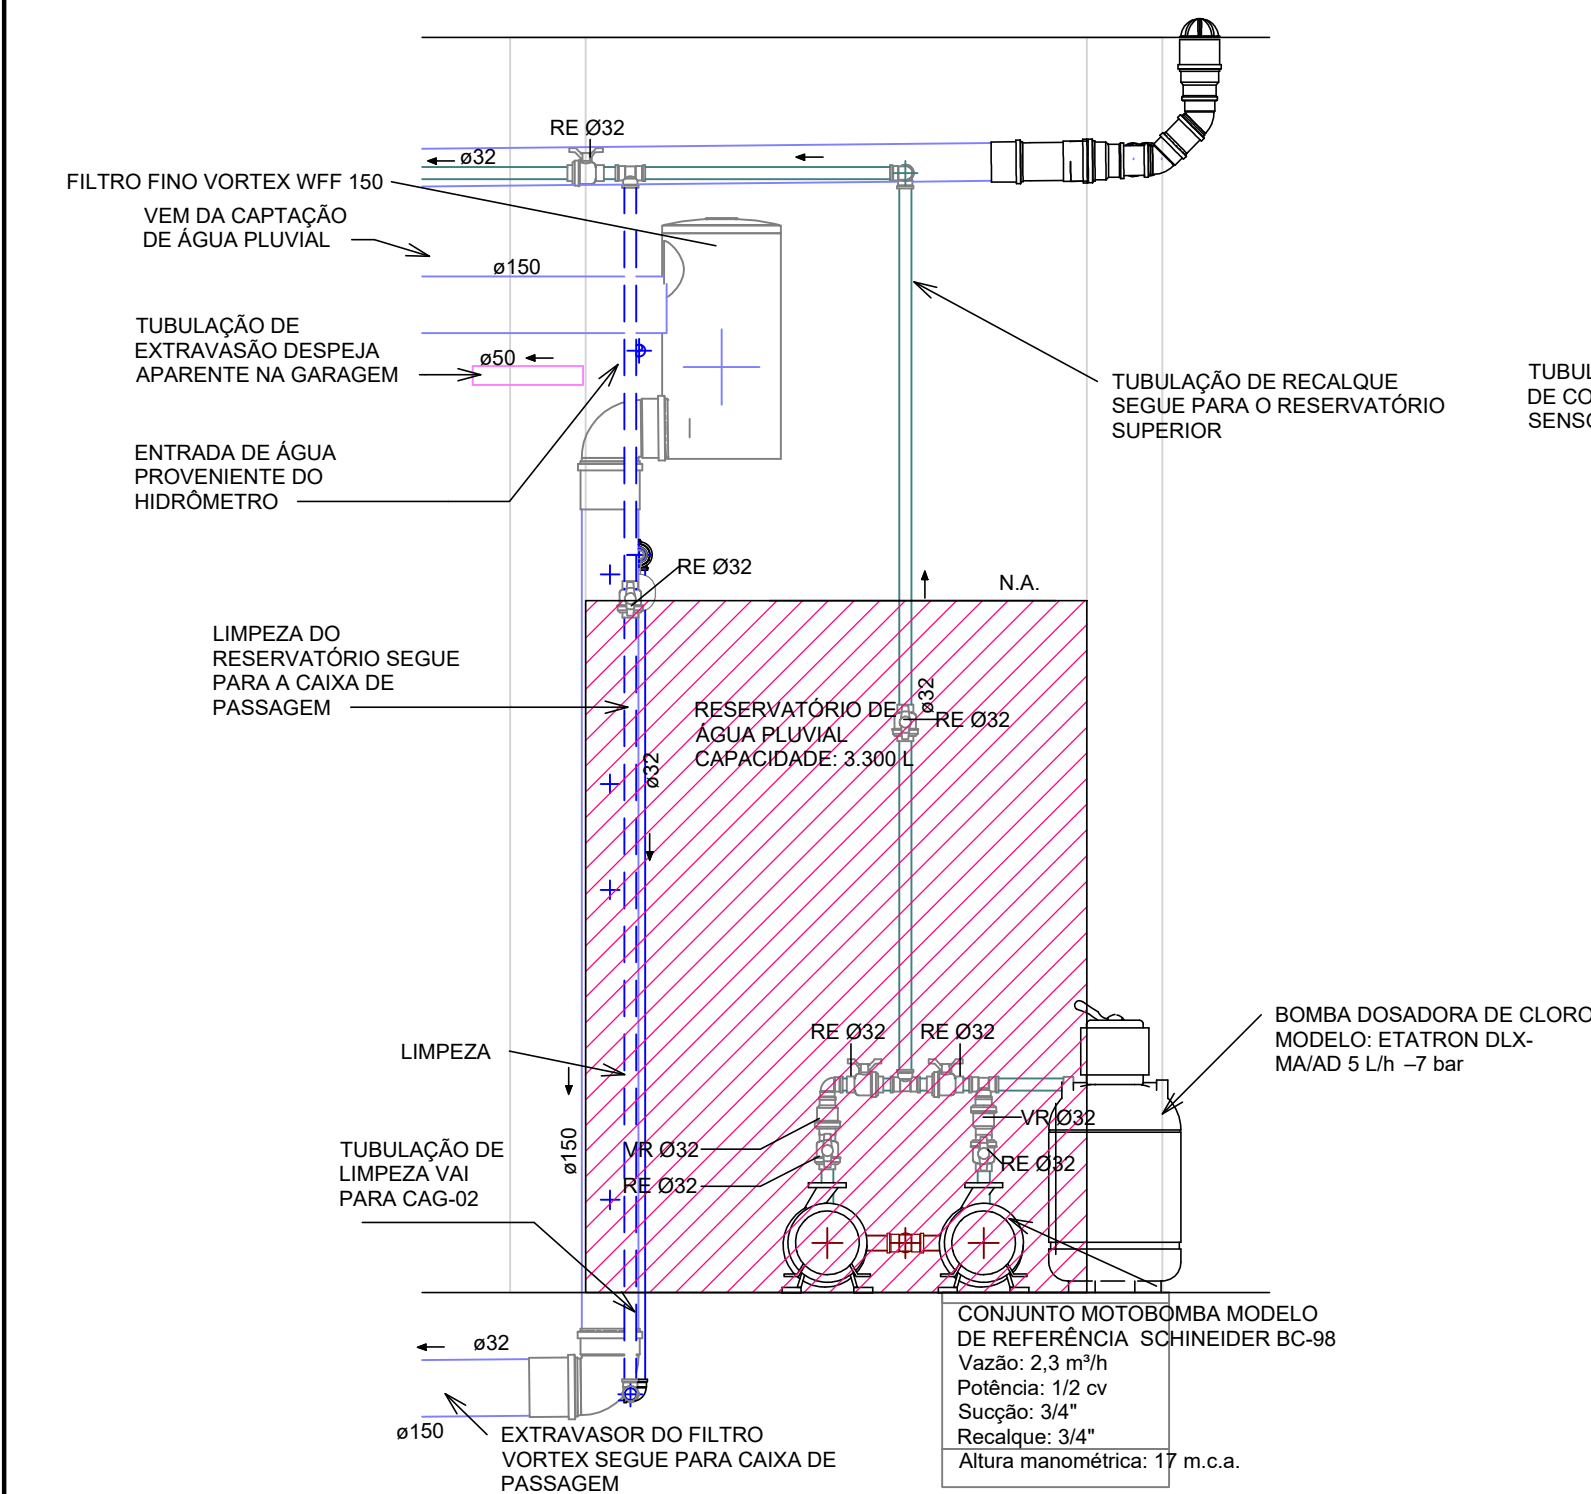

DETALHE 09 - MOTOBOMBA RESERVATÓRIO INFERIOR APROVEITAMENTO DE ÁGUA PLUVIAL  
ESC. 1: 20

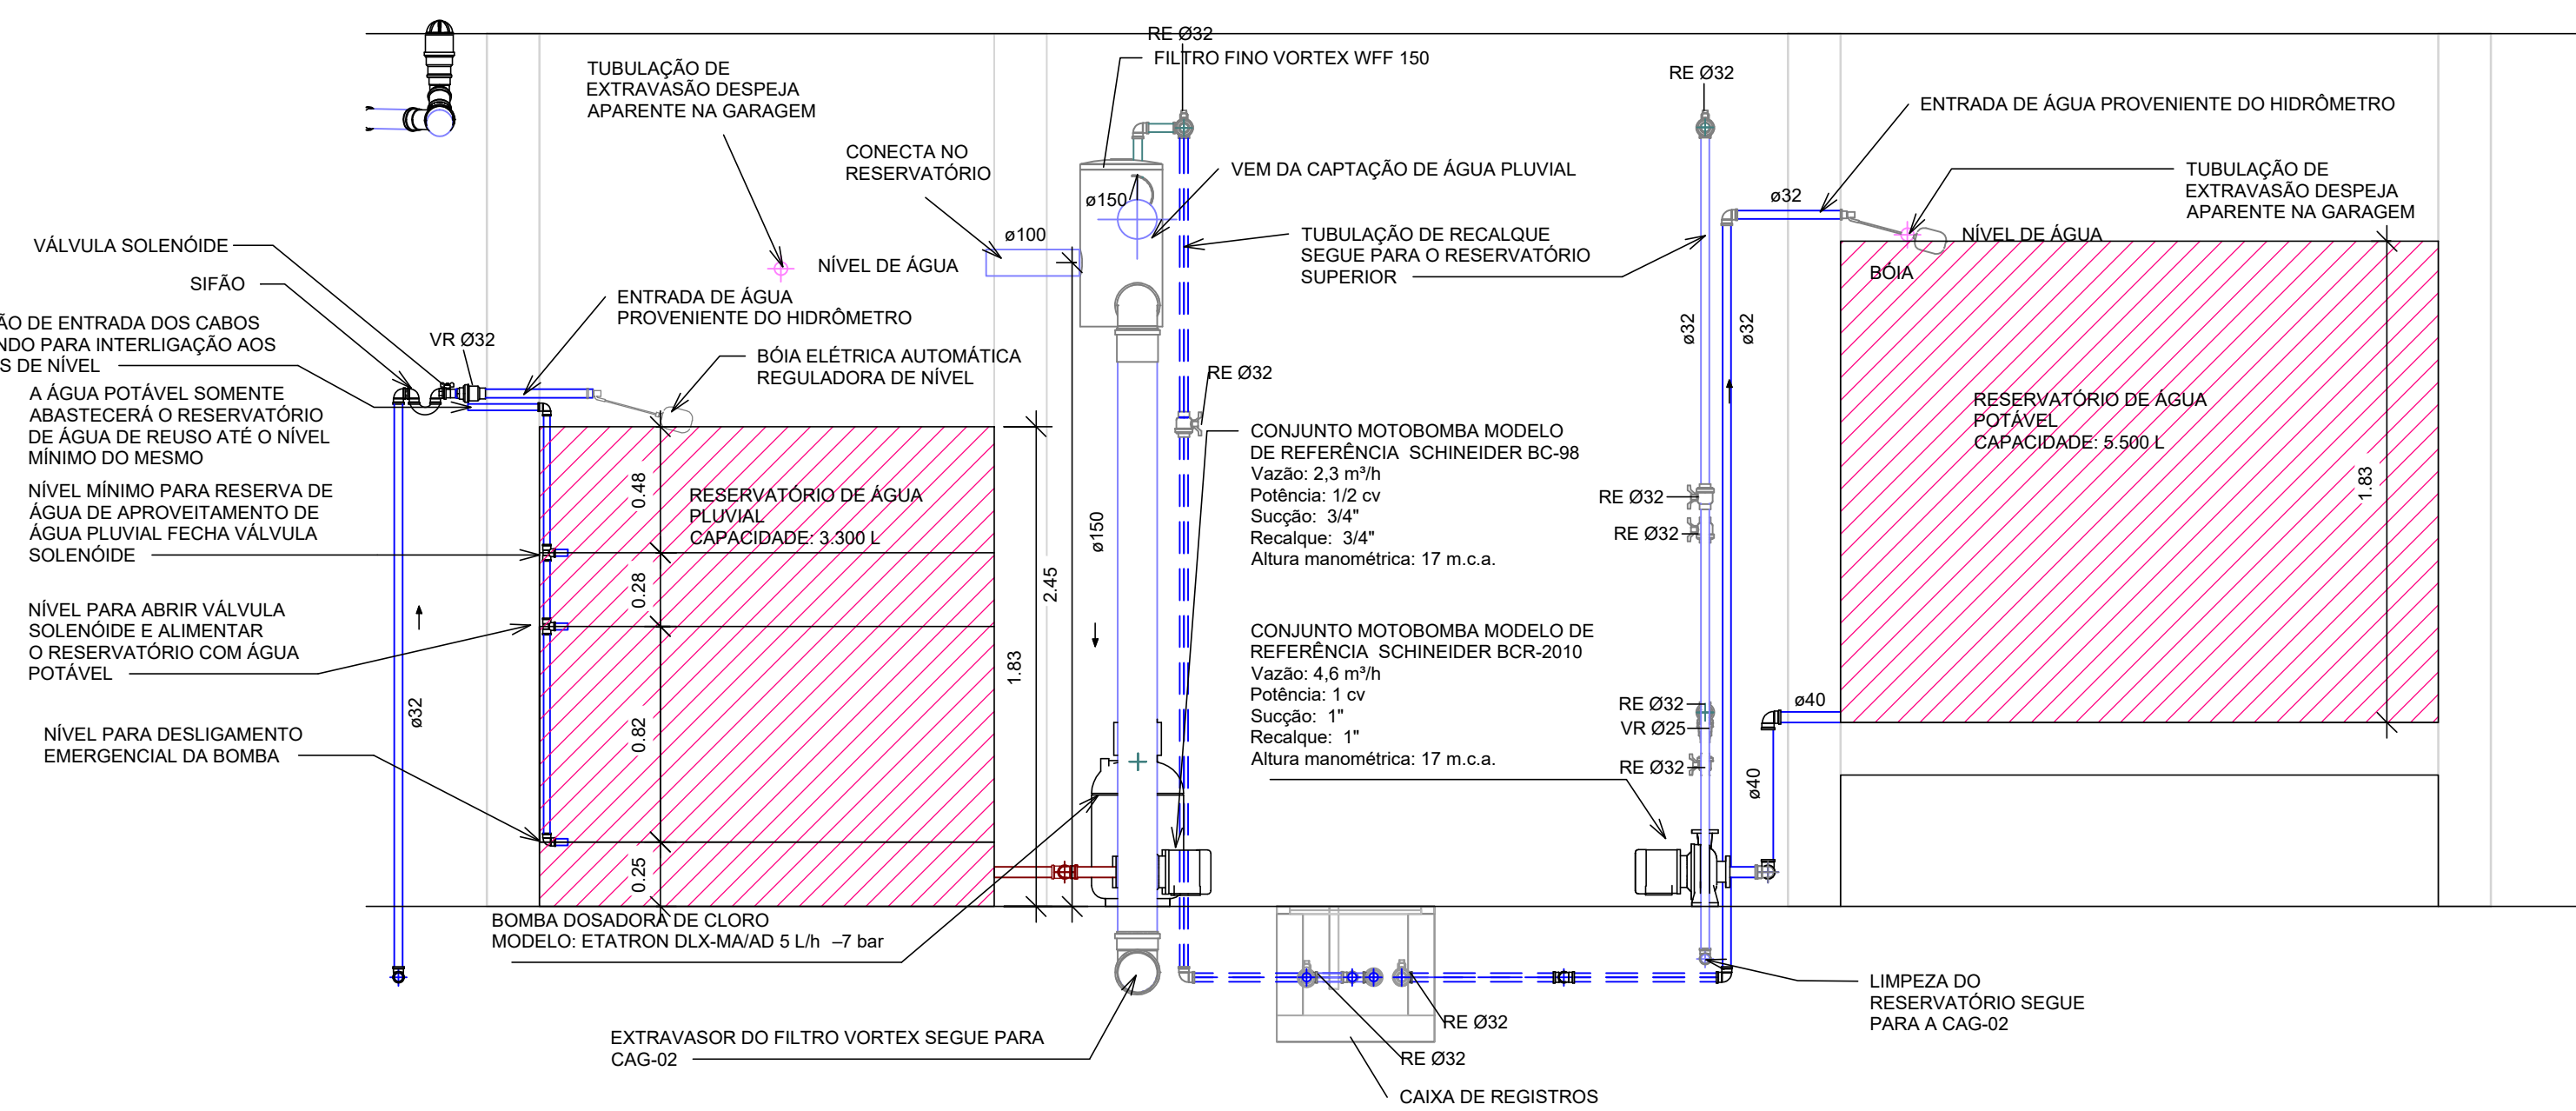

DETALHE 11 - RESERVATÓRIOS INFERIORES  
ESC. 1: 25

EXE	00	PROJETO EXECUTIVO - LICITAÇÃO OBRA	EFICÁCIA	14/09/22
TIPO	REV	DESCRIÇÃO	DESENHO	DATA
REVISÕES				
MINISTÉRIO PÚBLICO DO ESTADO DE MINAS GERAIS SEDE DAS PROMOTORIAS DE JUSTIÇA DA COMARCA DE MONTES CLAROS				
ENDEREÇO: AVENIDA CULA MANGABEIRA, 355, BAIRRO SANTO EXPEDITO, MONTES CLAROS			ÁREA TERRENO: 480 m²	
PRÓPRIETÁRIO:			ÁREA CONSTRUÍDA: 1.146,32 m²	
PROCURADORIA GERAL DE JUSTIÇA DO ESTADO DE MINAS GERAIS			CNPJ: 20.971.057/0001-45	
PROJETO HIDROSSANITÁRIO				
EMPRESA:			CNPJ: 06.301.115/0001-00	
ENGENHEIRO FÁBRICIO SILVA LIMA CREA: 80.082/D-MG EFICÁCIA PROJETOS E CONSULTORIA LTDA			CREA: 239.656/D-MG	
RESPONSÁVEL TÉCNICO:			111.889/D-MG	
DANIELA OLIVEIRA DE MORAIS				
ROGERIO FLAVIANO DOS SANTOS				
CONTEÚDO: HIDROSSANITÁRIO - DETALHES RESERVATÓRIOS			DATA: 14/09/22 ESCALA: INDICADA	FOLHA: 10/13