
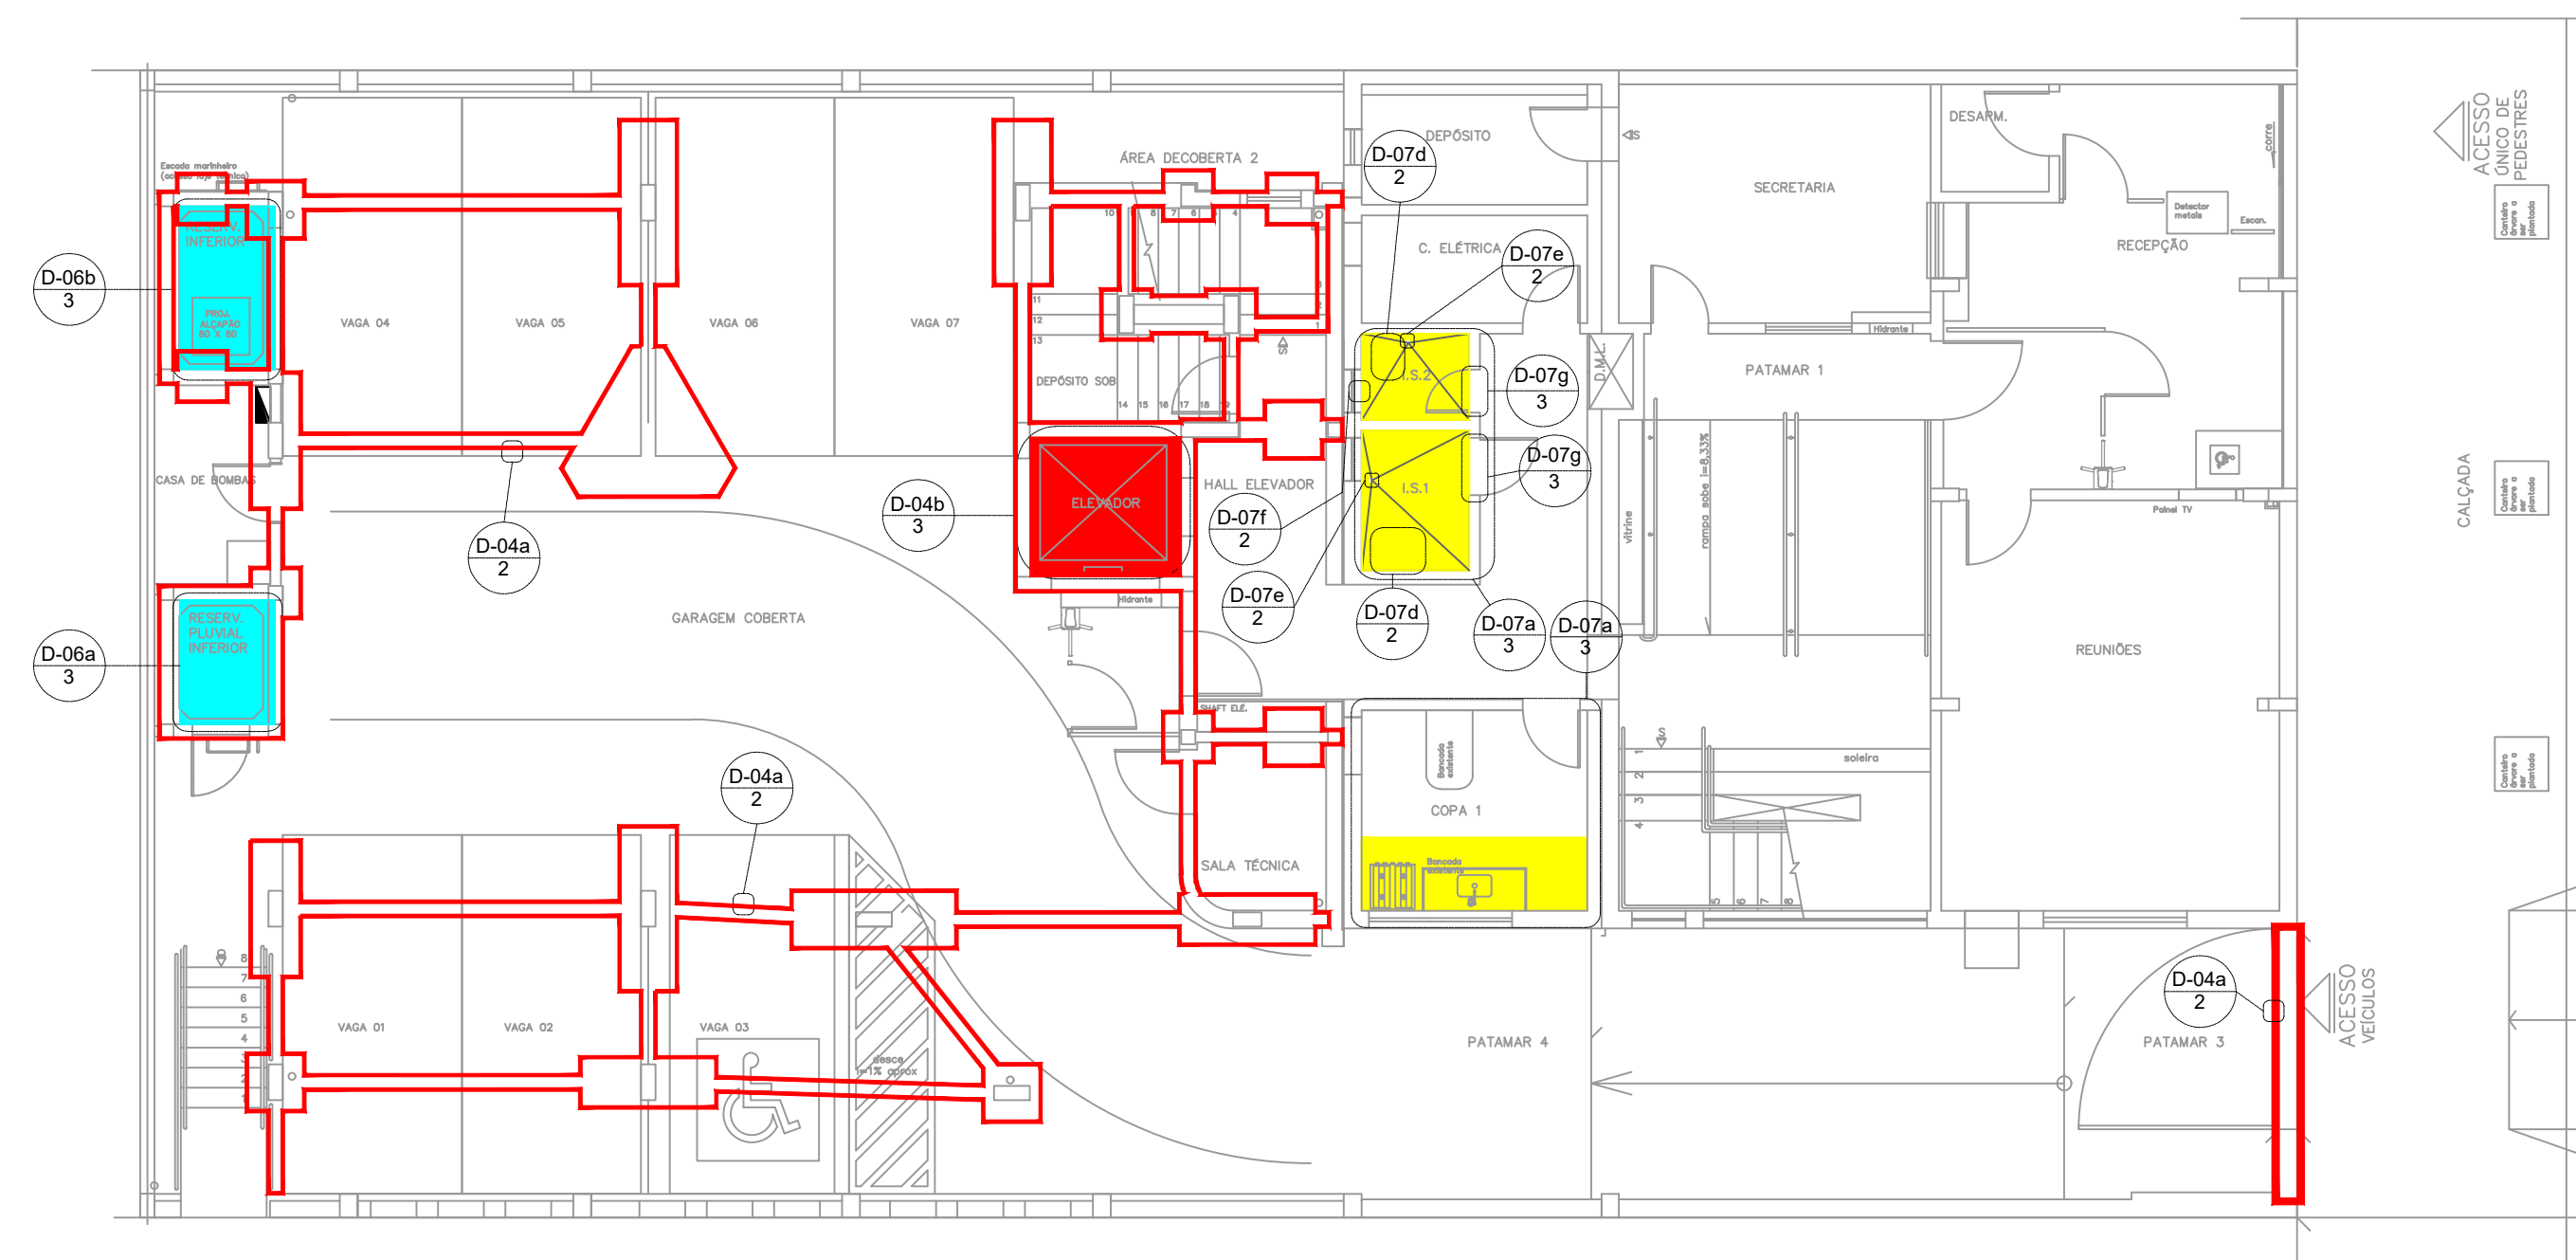
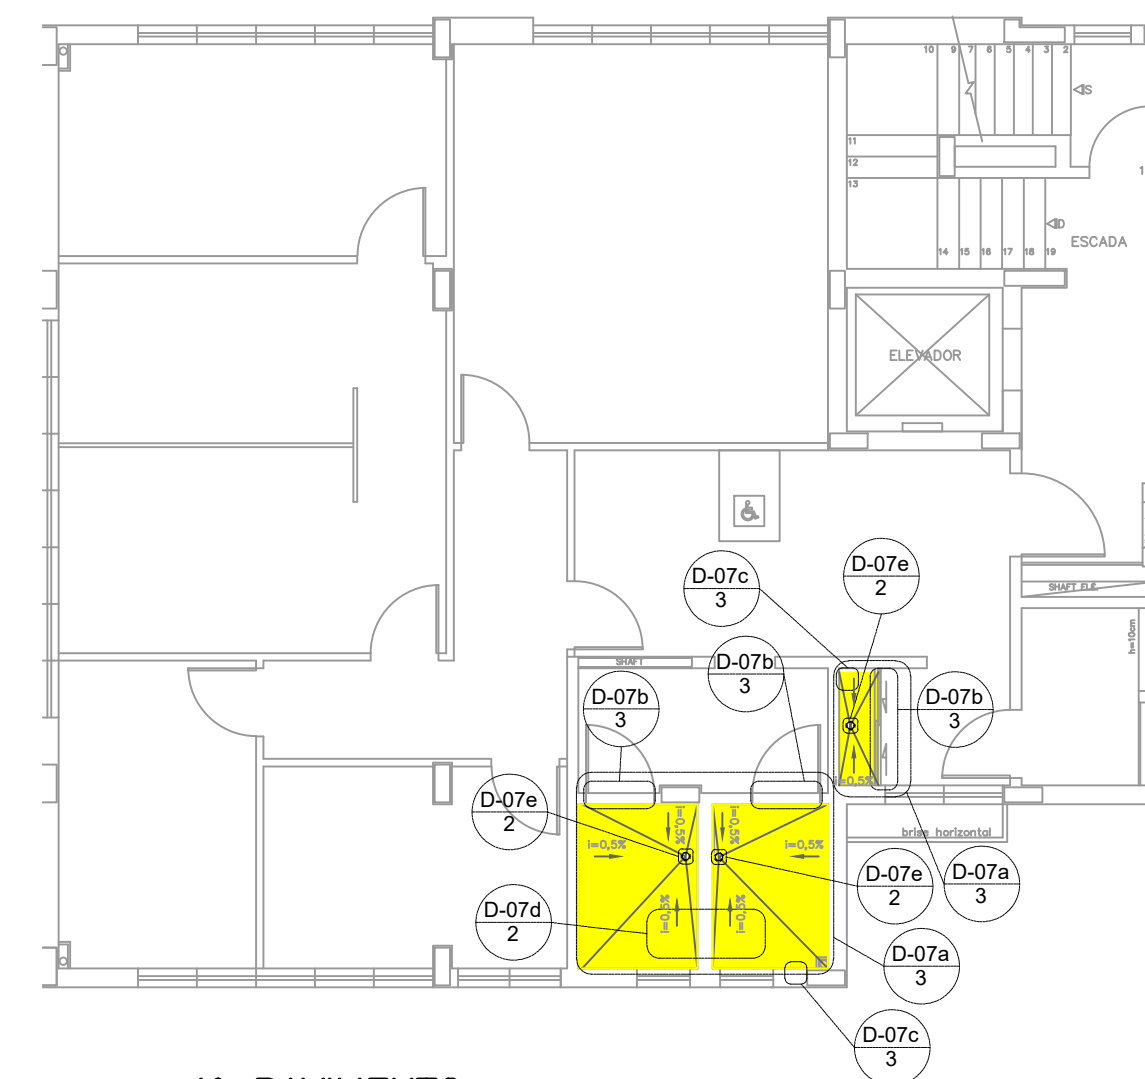



TABELA DE CORES		
COR	ITEM	IMPERMEABILIZANTE
	3.0	MANTA ASFÁLTICA, 4mm, TIPO III.
	4.0	ARGAMASSA POLIMÉRICA SEMI-FLEXÍVEL A 4,0 kg/m2.
	6.1	ARGAMASSA POLIMÉRICA FLEXÍVEL A 3,5 kg/m2 COM TELA DE POLIÉSTER.
	6.2	REVESTIMENTO IMPERMABILIZANTE EPOXI POLIAMIDA BI-COMPONENTE.
	7.0	ARGAMASSA POLIMÉRICA SEMI-FLEXÍVEL COM CONSUMO DE 3kg/m2 E TELA DE POLIÉSTER.




1º PAVIMENTO




4º PAVIMENTO

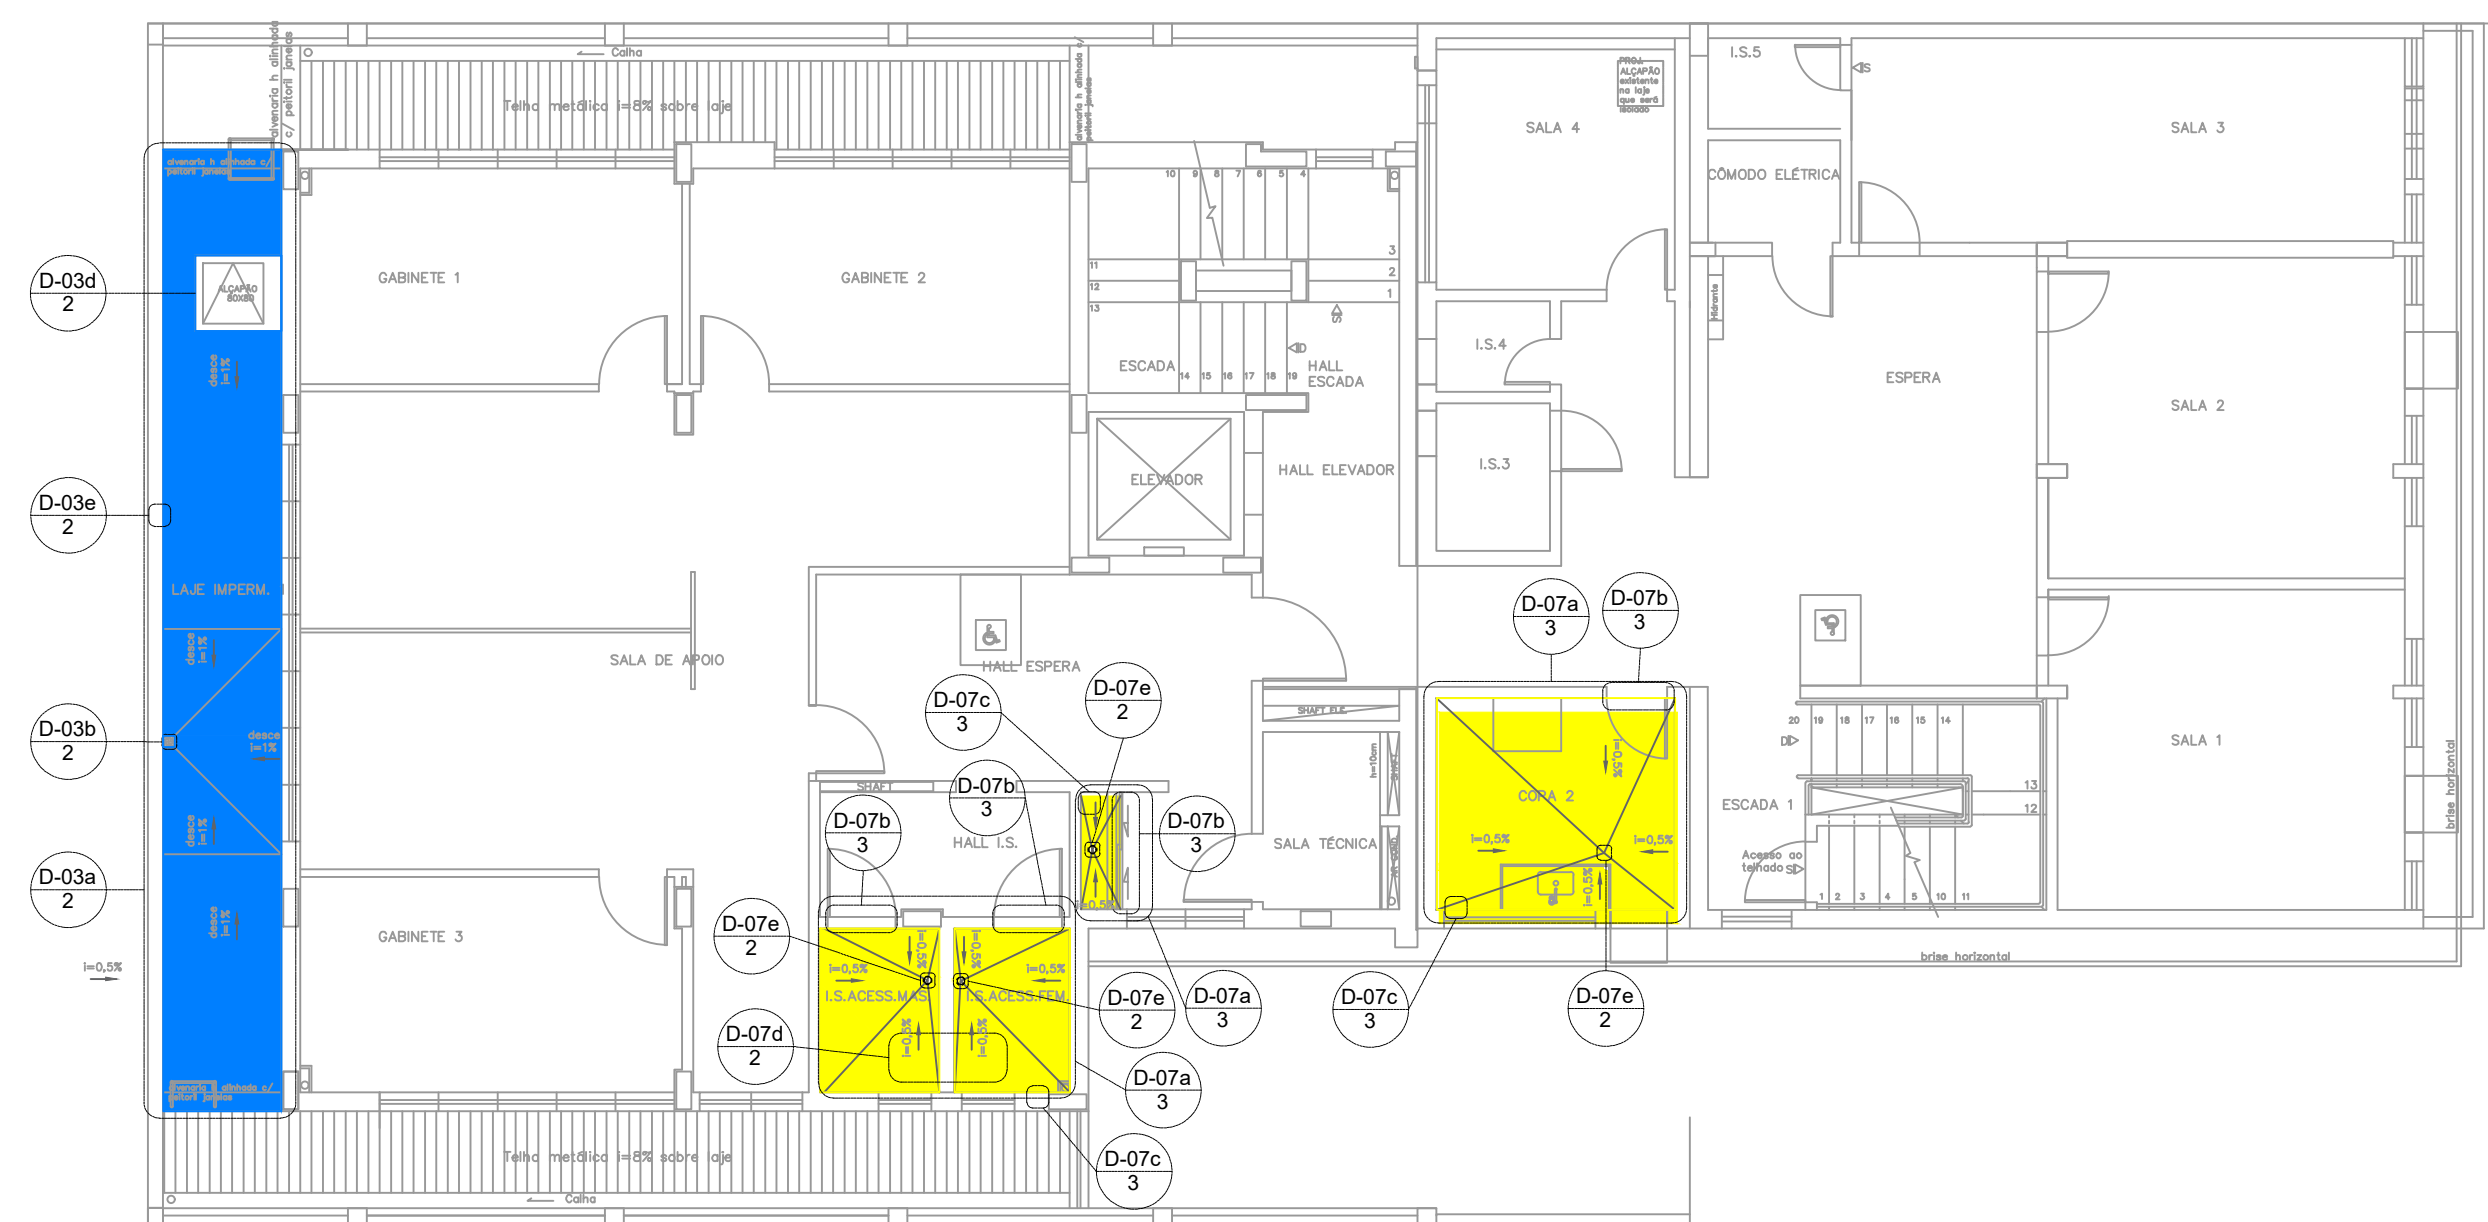


2º PAVIMENTO

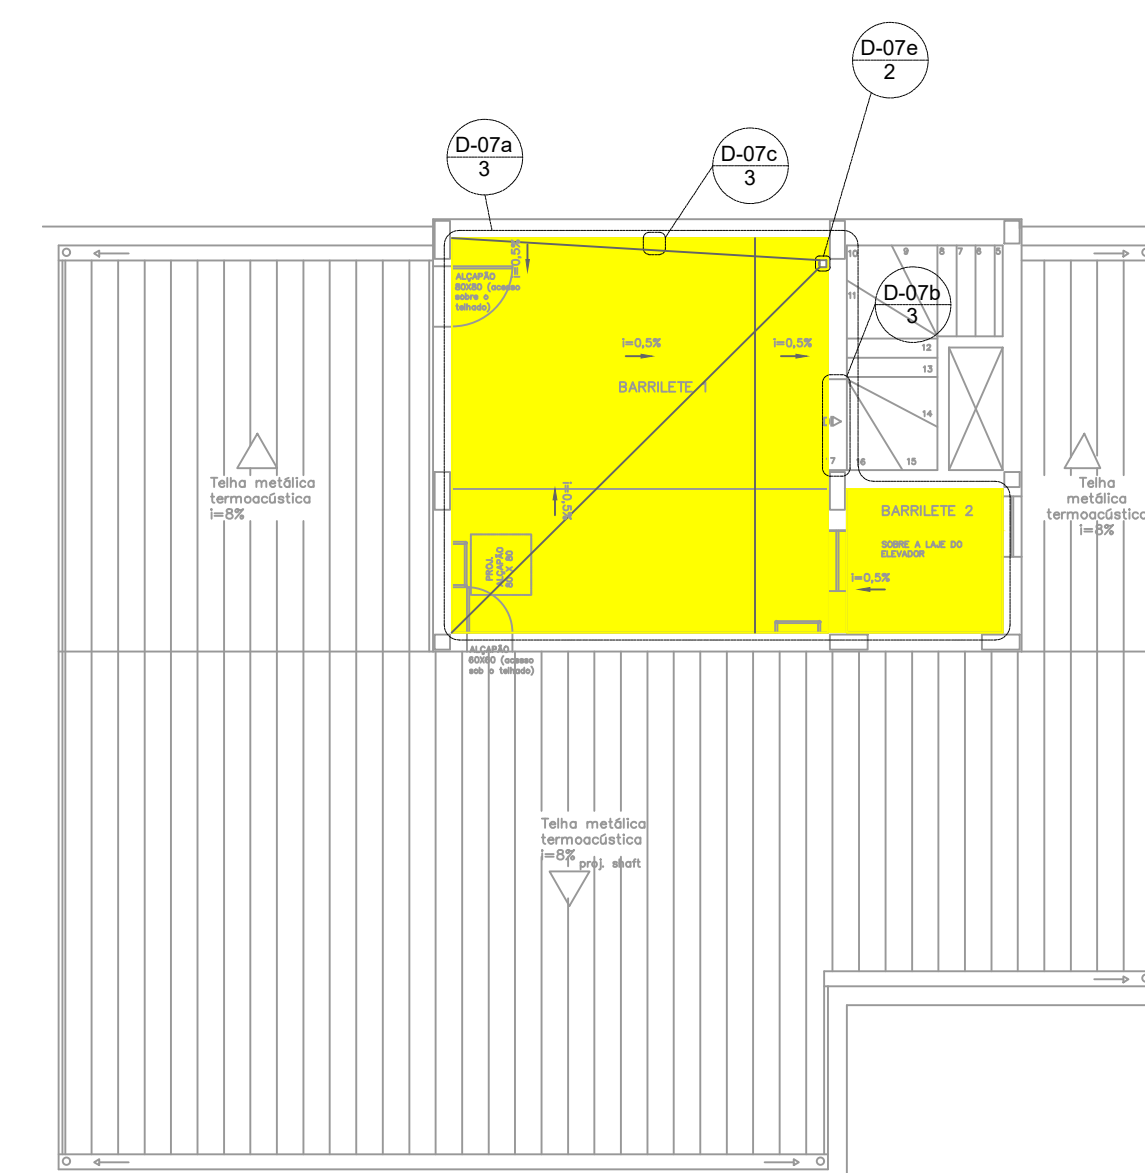


BARRILETE

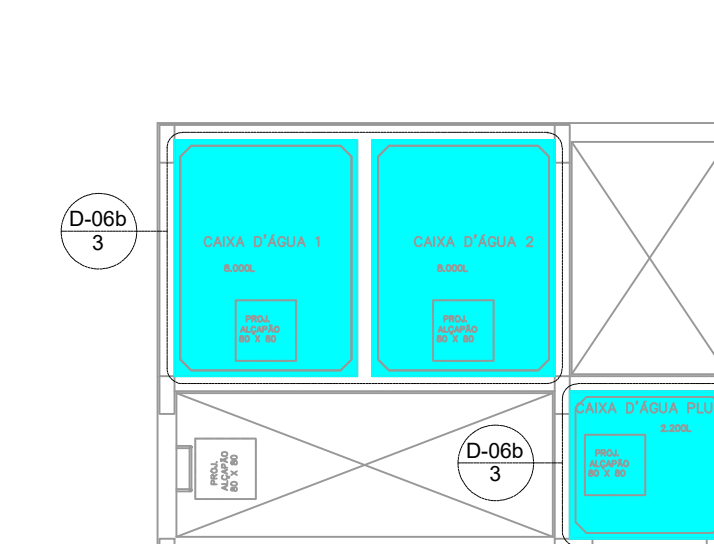


CAIXAS D'ÁGUA

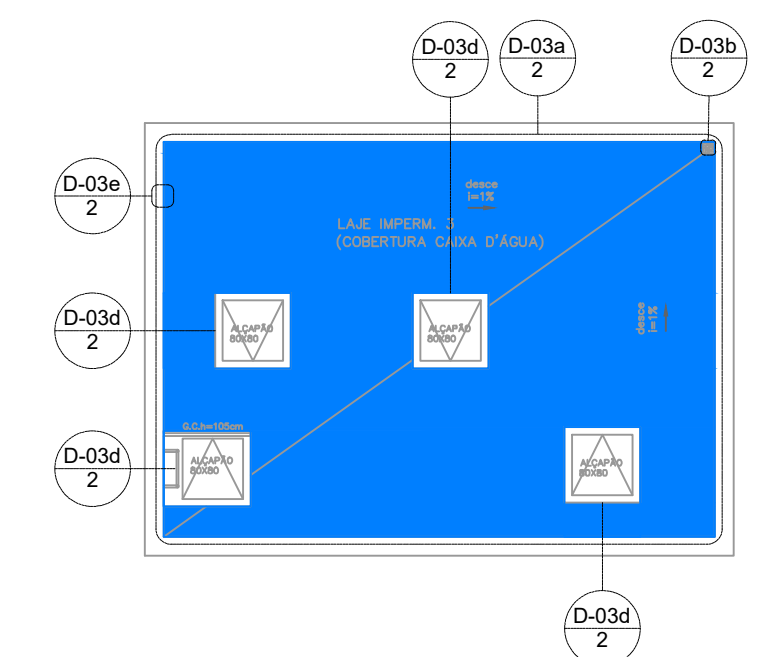

COBERTURA

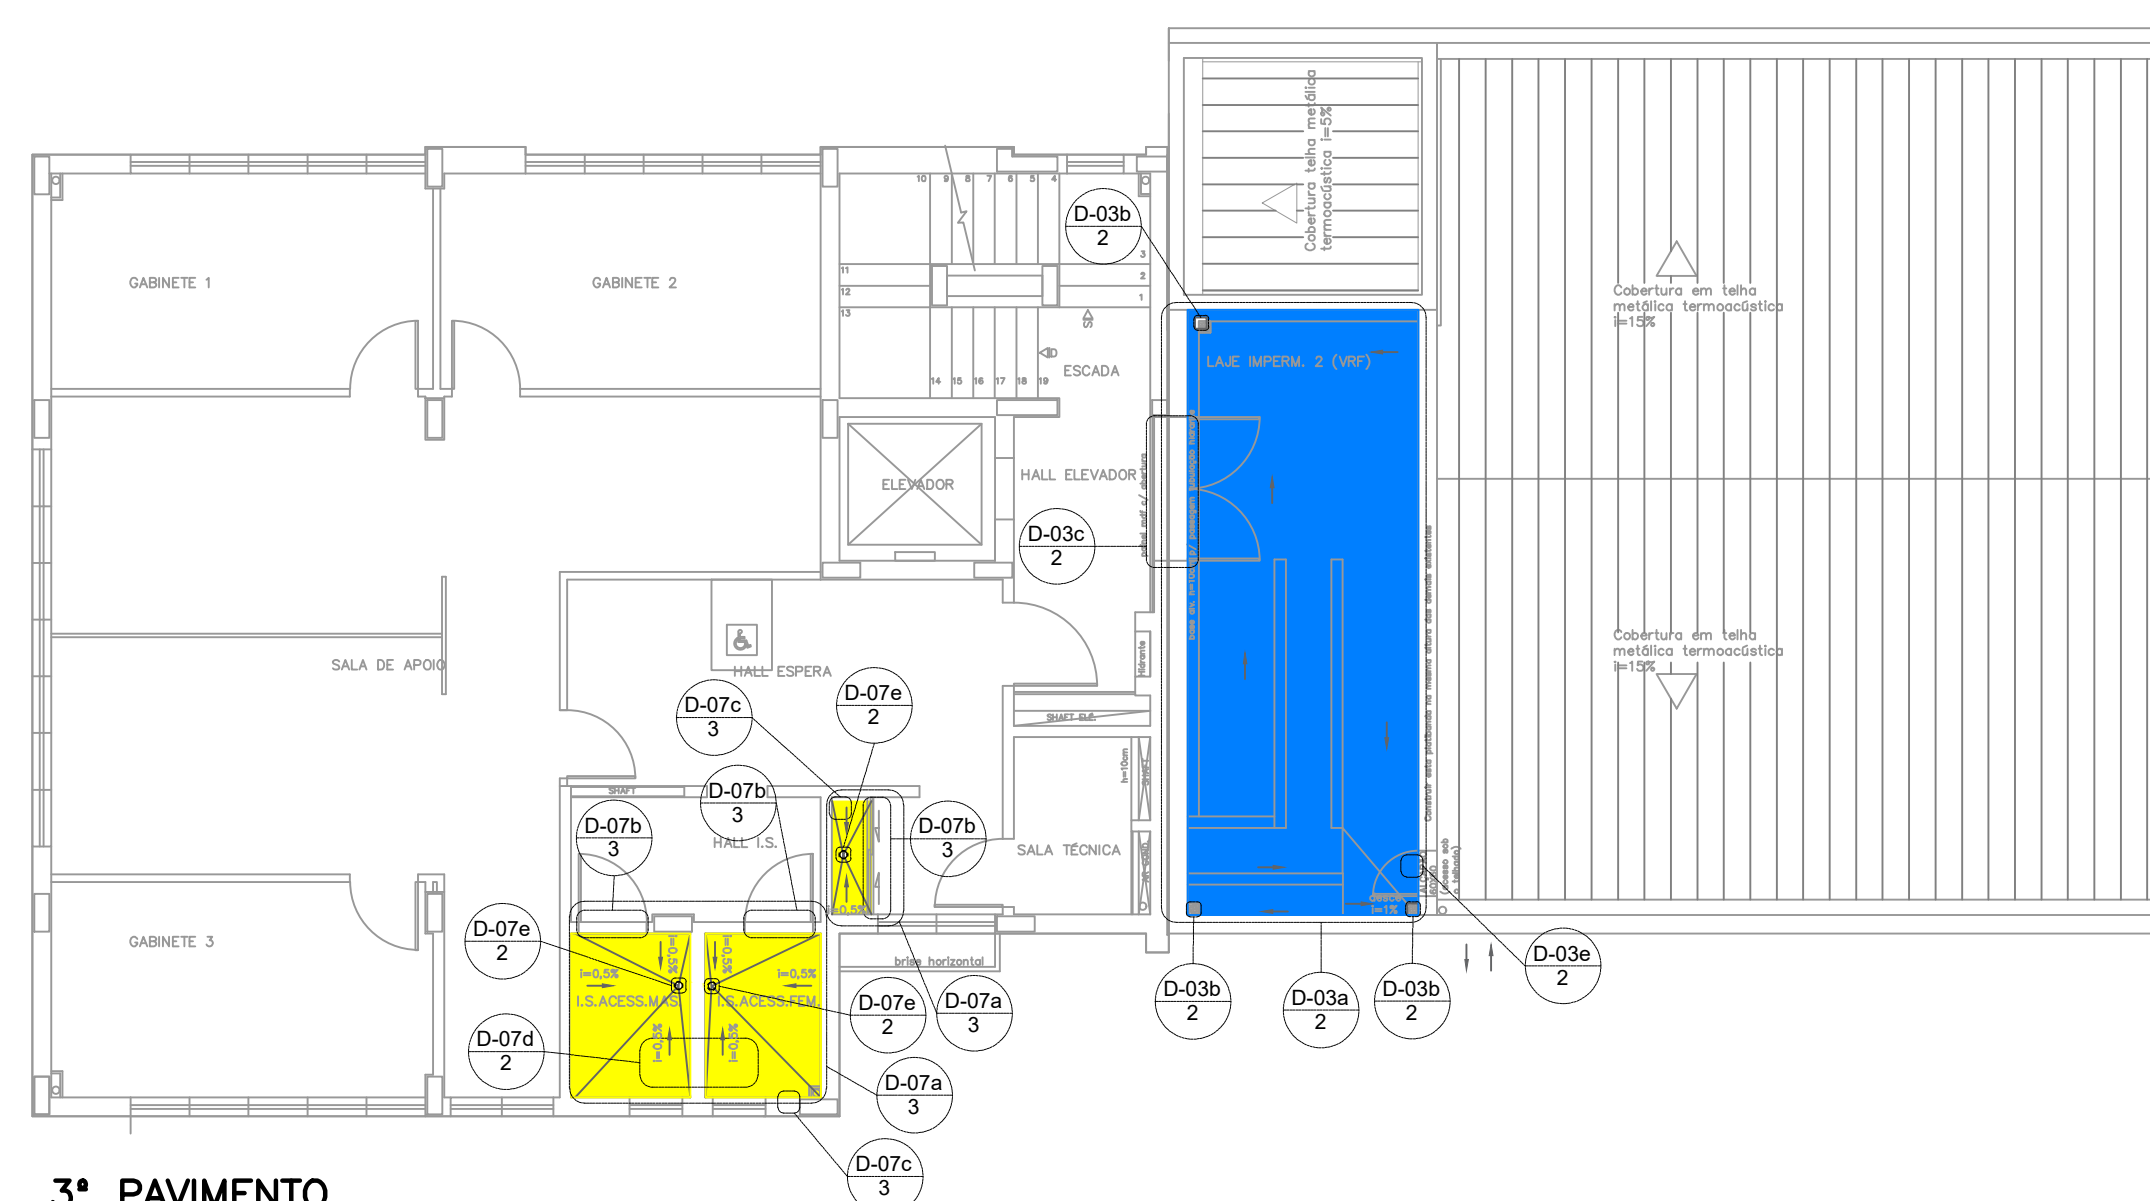

3º PAVIMENTO

EXE	00	PROJETO EXECUTIVO – LICITAÇÃO OBRA		EFICÁCIA	23/08/22
TIPO	REV	DESCRIÇÃO		DESENHO	DATA
REVISÕES					
<p align="center">MINISTÉRIO PÚBLICO DO ESTADO DE MINAS GERAIS SEDE DAS PROMOTORIAS DE JUSTIÇA DA COMARCA DE MONTES CLAROS</p>					
ENDEREÇO: AVENIDA CULA MANGABEIRA, 355, BAIRRO SANTO EXPEDITO, MONTES CLAROS				ÁREA TERRENO: 480 m ²	
PROPRIETÁRIO:				ÁREA CONSTRUÍDA: 1.146,32 m ²	
PROCURADORIA GERAL DE JUSTIÇA DO ESTADO DE MINAS GERAIS				CNPJ: 20.971.057/0001–45	
<p align="center">PROJETO EXECUTIVO DE IMPERMEABILIZAÇÃO</p>					
EMPRESA: <div style="text-align: right;">  </div> ENGENHEIRO FABRÍCIO SILVA LIMA CREA: 80.082/D–MG EFICÁCIA PROJETOS E CONSULTORIA LTDA				CNPJ: 06.301.115/0001–00	
RESPONSÁVEL TÉCNICO: RODRIGO MALHEIROS CERQUEIRA				CREA: CAU: A40925–1	
CONTEÚDO: PLANTAS DE IMPERMEABILIZAÇÃO				DATA: 23/08/22	
				FOLHA: 01/03	
				ESCALA: INDICADA	