



## PLANTA–Painel shaft pav1 e pav2

ESCALA 1:25


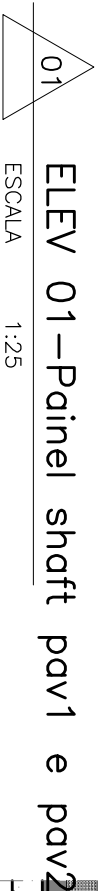


painel em mdf laminado melamínico bp, tx branco, dupla face, 18mm, c/ 3 portas de abrir.  
Atenção: as portas serão divididas e os montantes serão distribuídos conforme distribuição dos quadros elétricos no local de modo a facilitar o acesso. Visitar o local antes da execução.

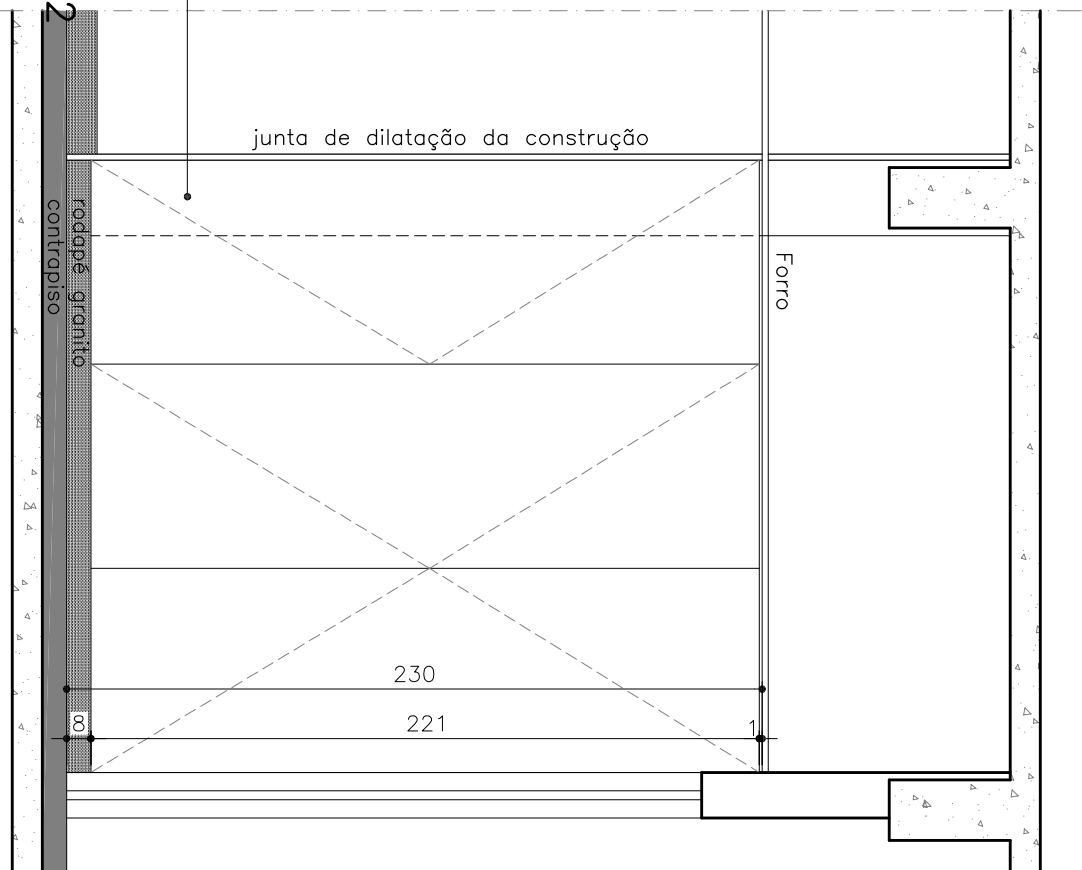

OBS.: CONFERIR MEDIDAS NO LOCAL.

PROMOTORIAS DE JUSTIÇA DE			
MONTES CLAROS–MG (Av. Cula Mangabeira, 355–Galpão)			
DETALHAMENTO: PAINÉIS MDF			
DETALHE:	FECHAMENTO SHAFT PAV1 E PAV2	REVISÃO	00
CONTEÚDO:	PLANTA E ELEVACÃO	16/12/2021	
DESENHO:	MICHELLE BORGES	FOLHA:	01/07

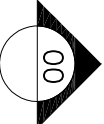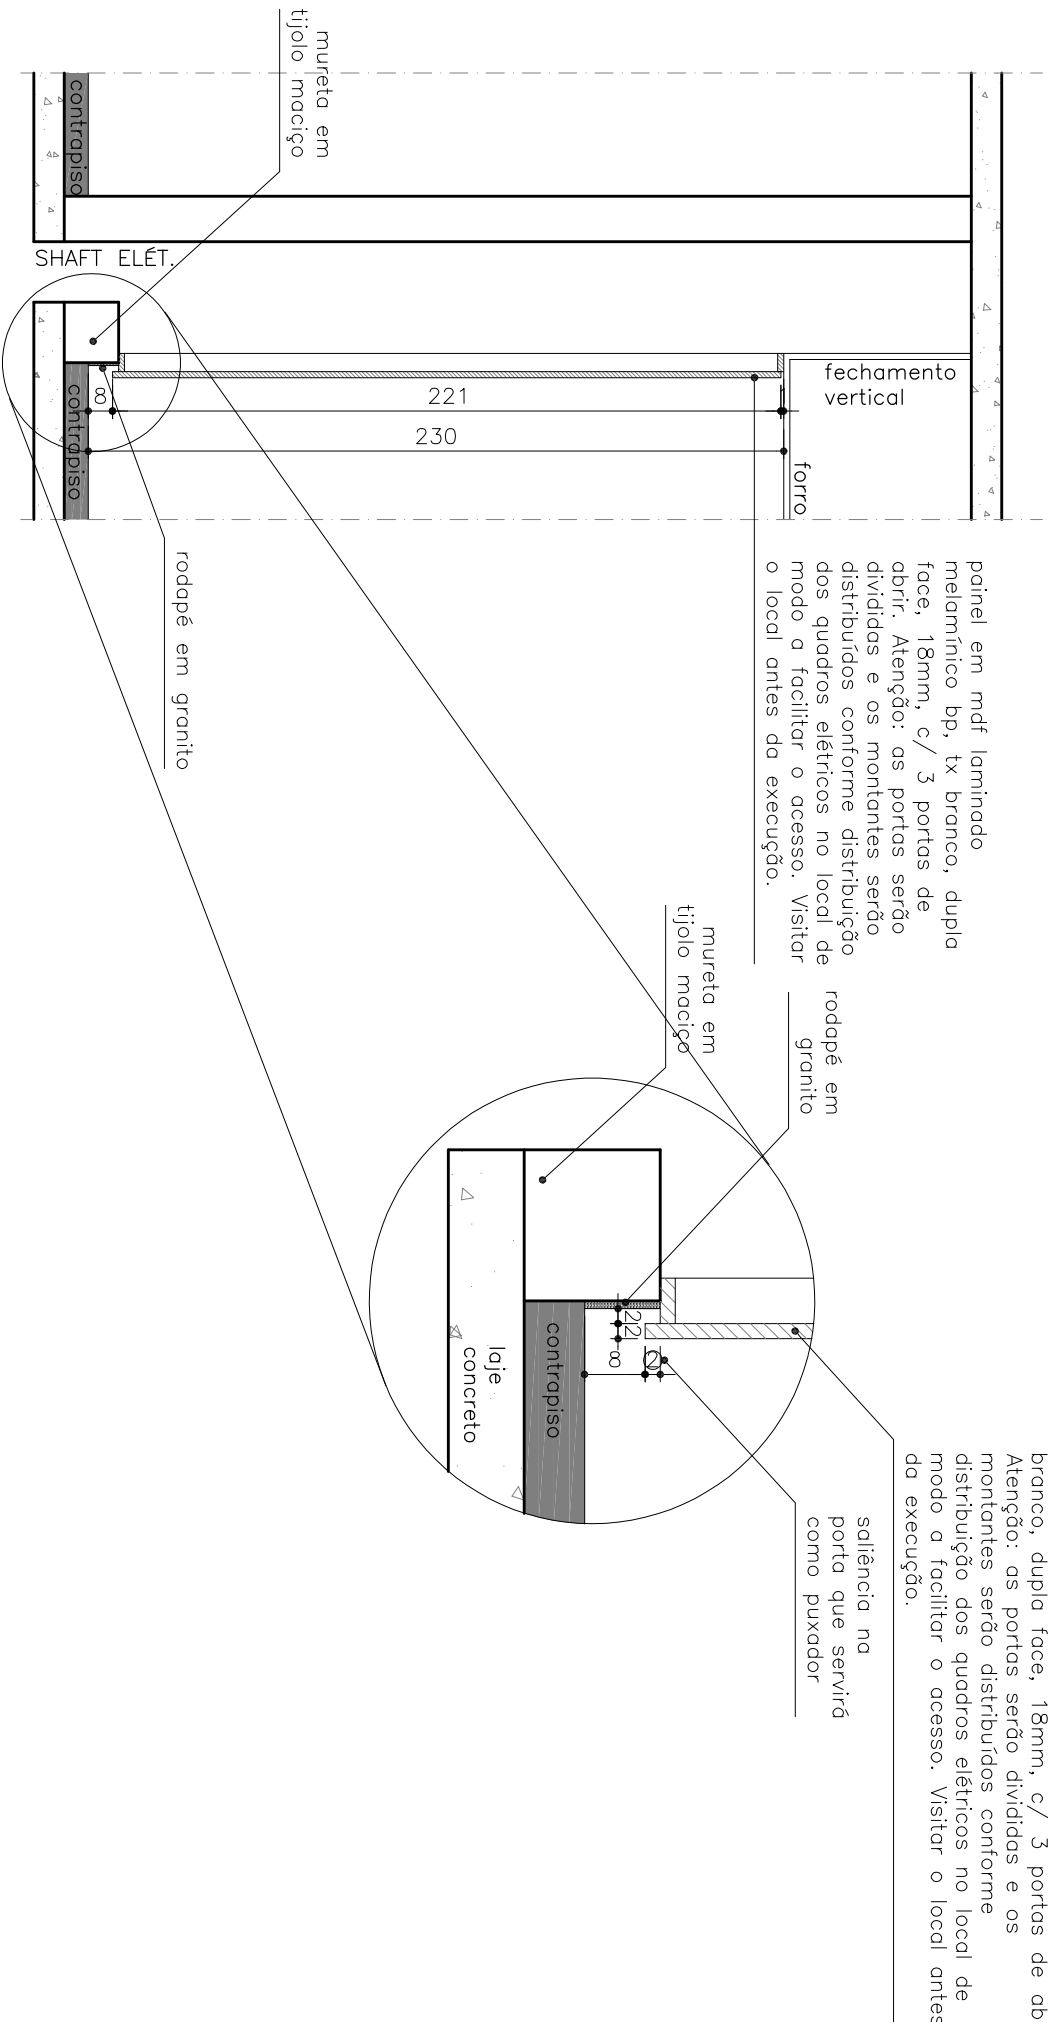

CORTE AA–Painel shaft pav1 e pav2

ESCALA 1:25

painel em mdf laminado melamínico bp, tx branco, dupla face, 18mm, c/ 3 portas de abrir. Atenção: as portas serão divididas e os montantes serão distribuídos conforme distribuição dos quadros elétricos no local de modo a facilitar o acesso. Visitar o local antes da execução.

solência na porta que servirá como puxador


rodapé em granito

mureta em tijolo maciço

rodapé em granito

PROMOTORIAS DE JUSTIÇA DE			
MONTES CLAROS–MG (Av. Cula Mangabeira, 355–Galpão)			
DETALHAMENTO: PAINÉIS MDF			
DETALHE:	FECHAMENTO SHAFT PAV1 E PAV2	REVISÃO	00
CONTEÚDO:	CORTE		16/12/2021
DESENHO:	MICHELLE BORGES	FOLHA:	02/07

OBS.: CONFERIR MEDIDAS NO LOCAL.

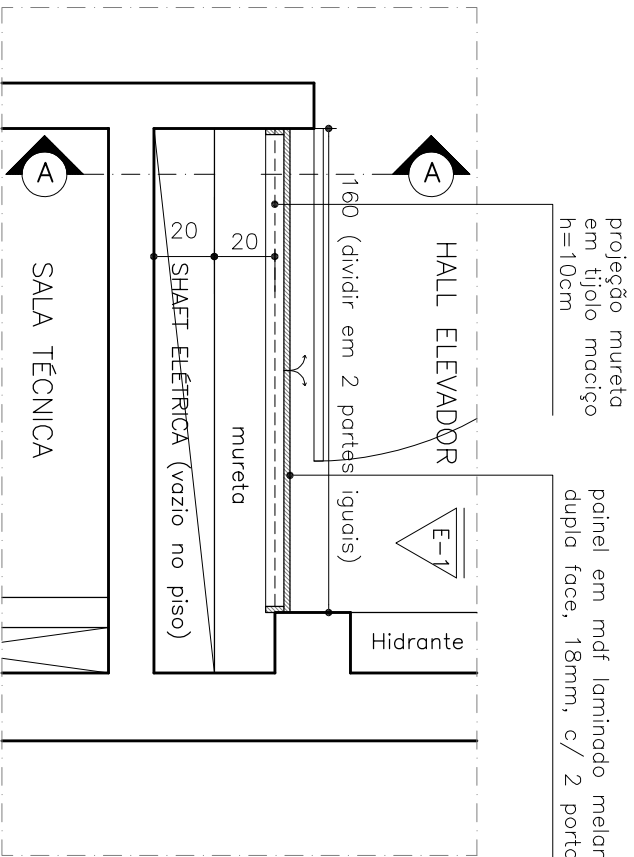


PLANTA—Painel shaft pav3 e pav4

ESCALA 1:25

ELEV 01—Painel shaft pav3 e pav4

ESCALA 1:25


painel em mdf laminado melamínico bp, tx branco, dupla face, 18mm, c/ 2 portas de abrir.

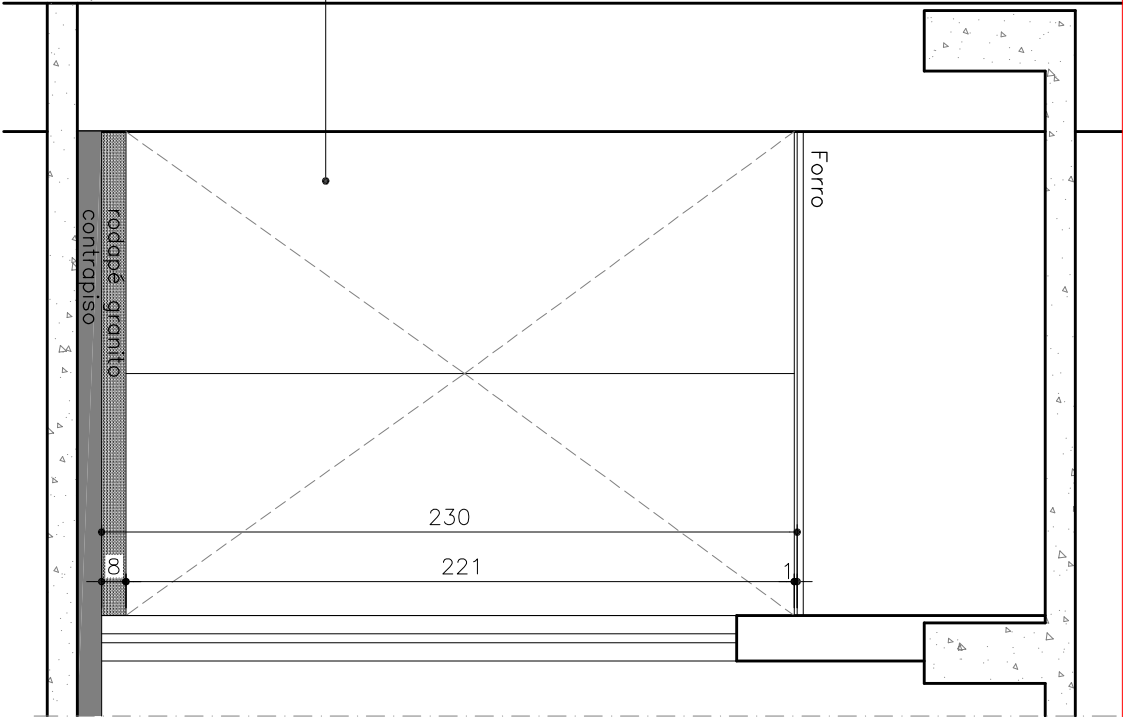

OBS.: CONFERIR MEDIDAS NO LOCAL.

PROMOTORIAS DE JUSTIÇA DE			
MONTES CLAROS—MG (Av. Cula Mangabeira, 355—Galpão)			
DETALHAMENTO: PAINÉIS MDF			
DETALHE:	FECHAMENTO SHAFT PAV3 E PAV4	REVISÃO	00
CONTEÚDO:	PLANTA E ELEVACÃO	16/12/2021	
DESENHO:	MICHELLE BORGES	FOLHA:	03/07



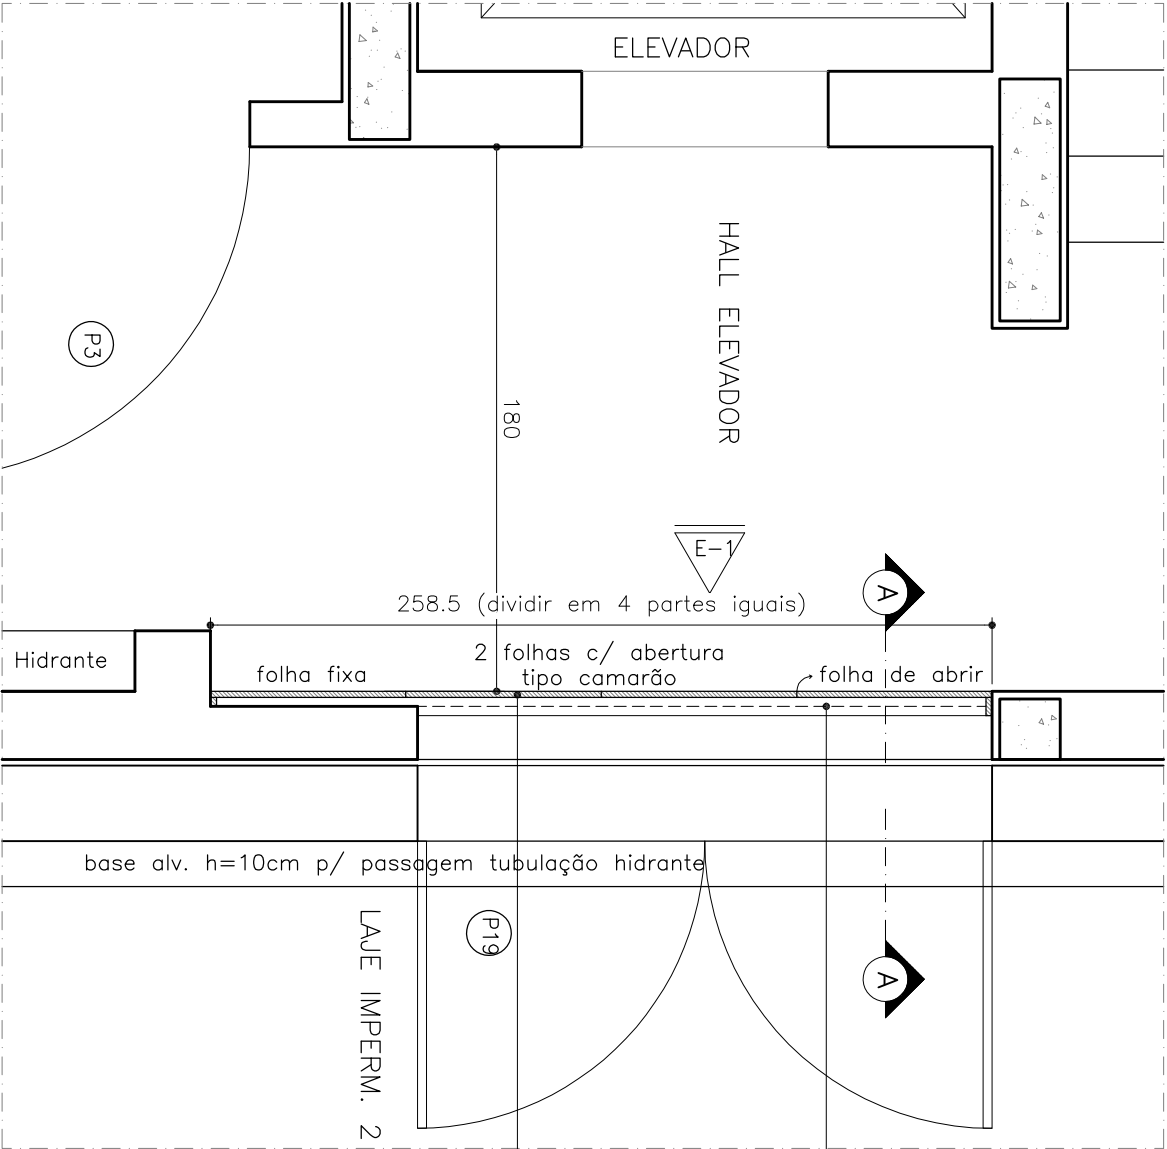


Painel em mdf laminado  
melamínico bp, tx branco,  
dupla face, 18mm, c/ 1 folha  
de abrir, 2 folhas com abertura  
tipo camarão e 1 folha fixa

OBS.: CONFERIR MEDIDAS NO LOCAL.

PLANTA—Painel Hall Elevador pav3

ESCALA 1:25

PROMOTORIAS DE JUSTIÇA DE			
MONTES CLAROS—MG (Av. Cula Mangabeira, 355—Galpão)			
DETALHAMENTO: PAINÉIS MDF			
DETALHE:	PAINEL HALL ELEVADOR PAV3	REVISÃO	00
CONTEÚDO:	PLANTA	16/12/2021	
DESENHO:	MICHELLE BORGES	FOLHA:	05/07


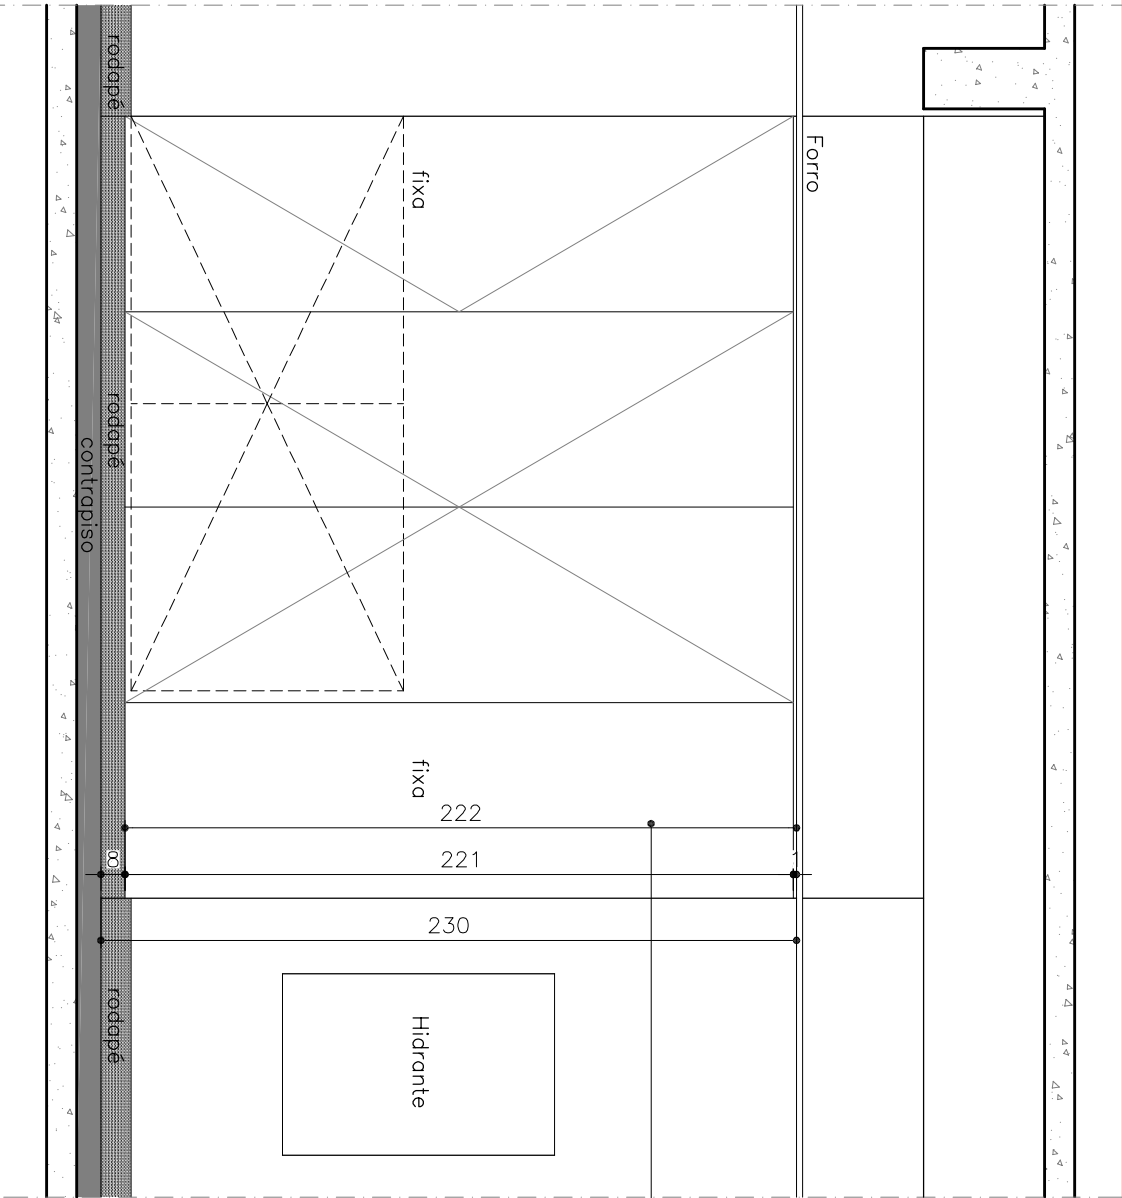


Painel em mdf laminado  
melamínico bp, tx branco,  
dupla face, 18mm, c/ 1 folha  
de abrir, 2 folhas com abertura  
tipo camarão e 1 folha fixa

01  
ELEV 01 – Painel Hall Elevador pav3  
ESCALA 1:25

OBS.: CONFERIR MEDIDAS NO LOCAL.

PROMOTORIAS DE JUSTIÇA DE			
MONTES CLAROS – MG (Av. Cula Mangabeira, 355 – Galpão)			
DETALHAMENTO: PAINÉIS MDF			
DETALHE:	PAINEL HALL ELEVADOR PAV3	REVISÃO	00
CONTEÚDO:	ELEVAÇÃO	16/12/2021	
DESENHO:	MICHELLE BORGES	FOLHA:	06/07

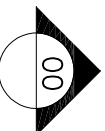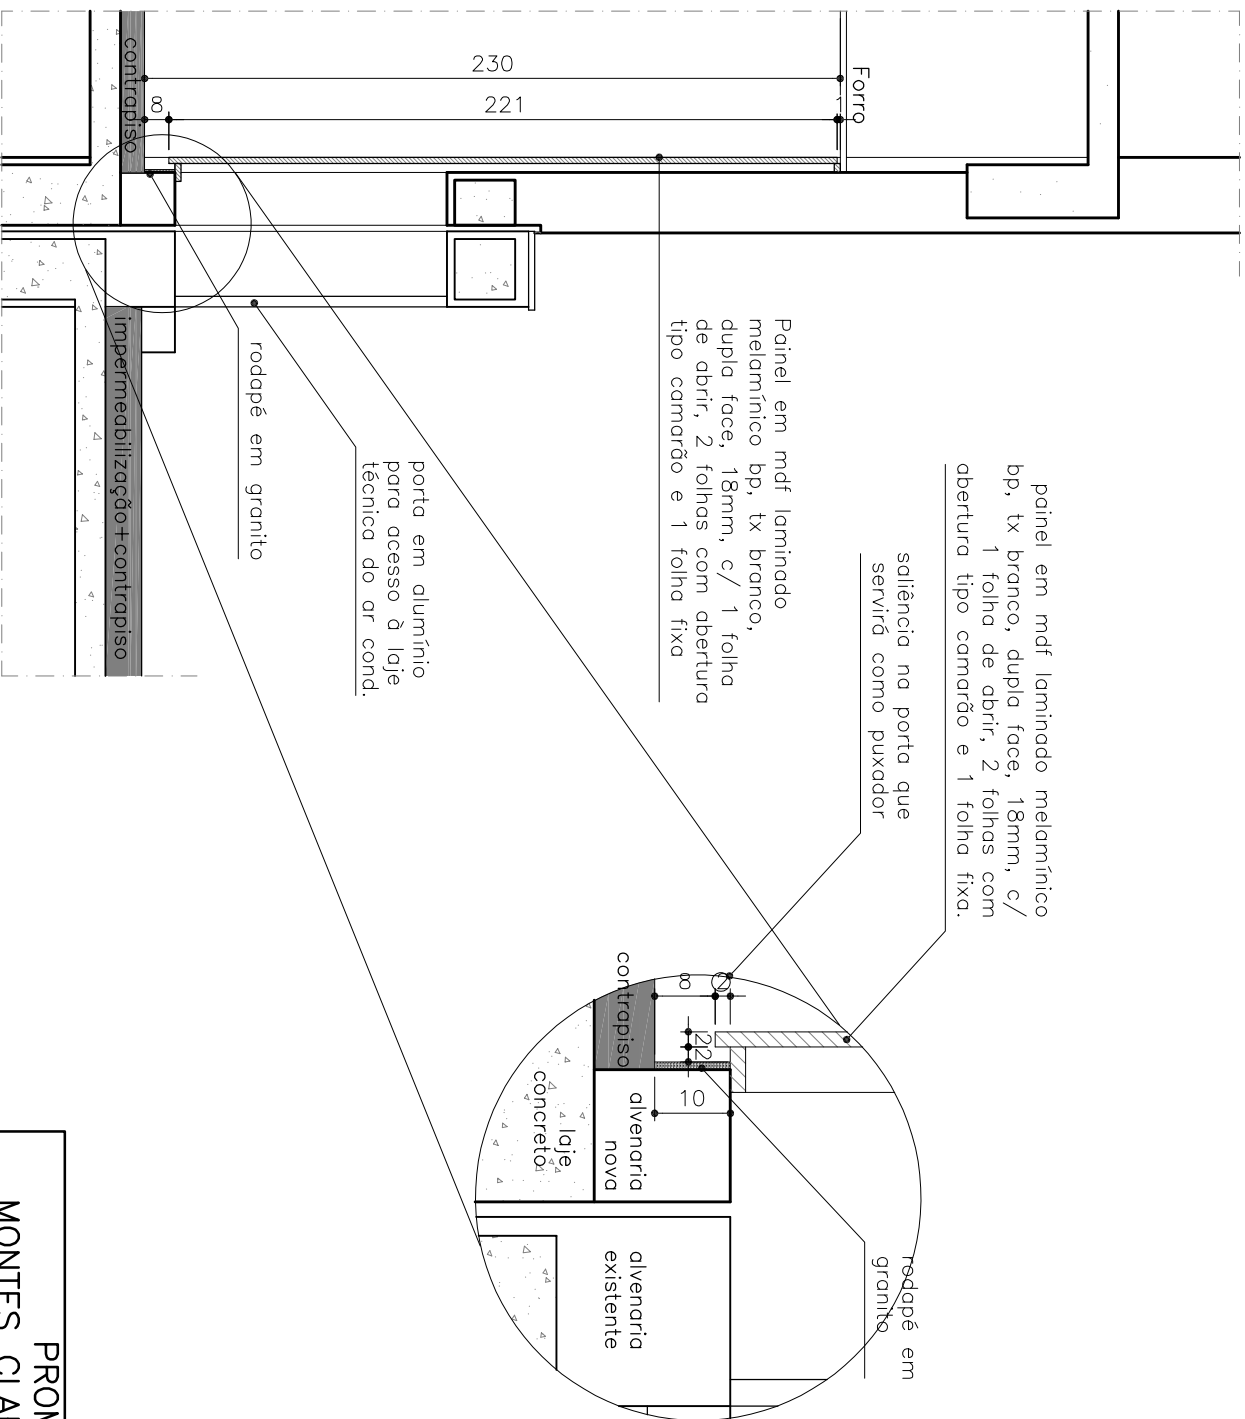

**CORTE AA—Painel Hall Elevador pav3**

ESCALA

1:25

OBS.: CONFERIR MEDIDAS NO LOCAL.

**PROMOTORIAS DE JUSTIÇA DE**  
**MONTES CLAROS—MG (Av. Cula Mangabeira, 355—Galpão)**

DETALHAMENTO: PAINÉIS MDF

DETALHE: PAINEL HALL ELEVADOR PAV3


CONTEÚDO: CORTE

DESENHO: MICHELLE BORGES

REVISÃO 00

16/12/2021

FOLHA: 07/07

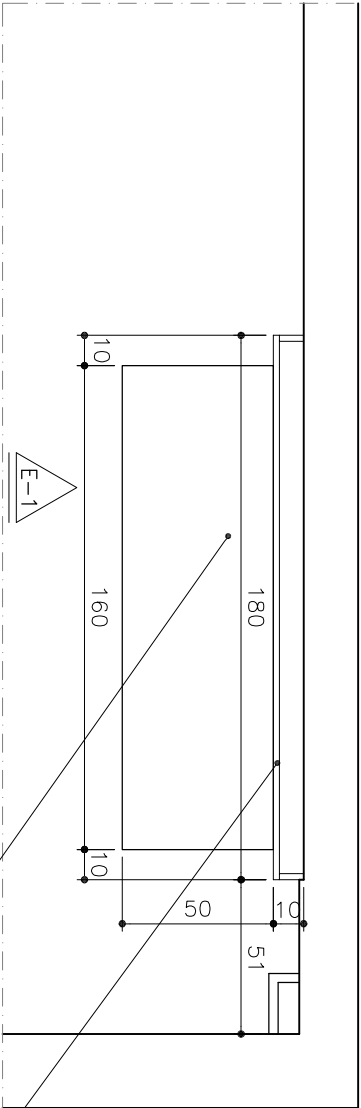


PLANTA PAINEL DE TV

ESCALA 1:25

Painel em MDF Cobre Metálico da Guararapes, para fixação de TV

Bancada em MDF Fendi Confort Metálico da Guararapes, com 50cm de profundidade e espessura dupla de 4cm em toda a borda visível. Deverá ser fixada no painel

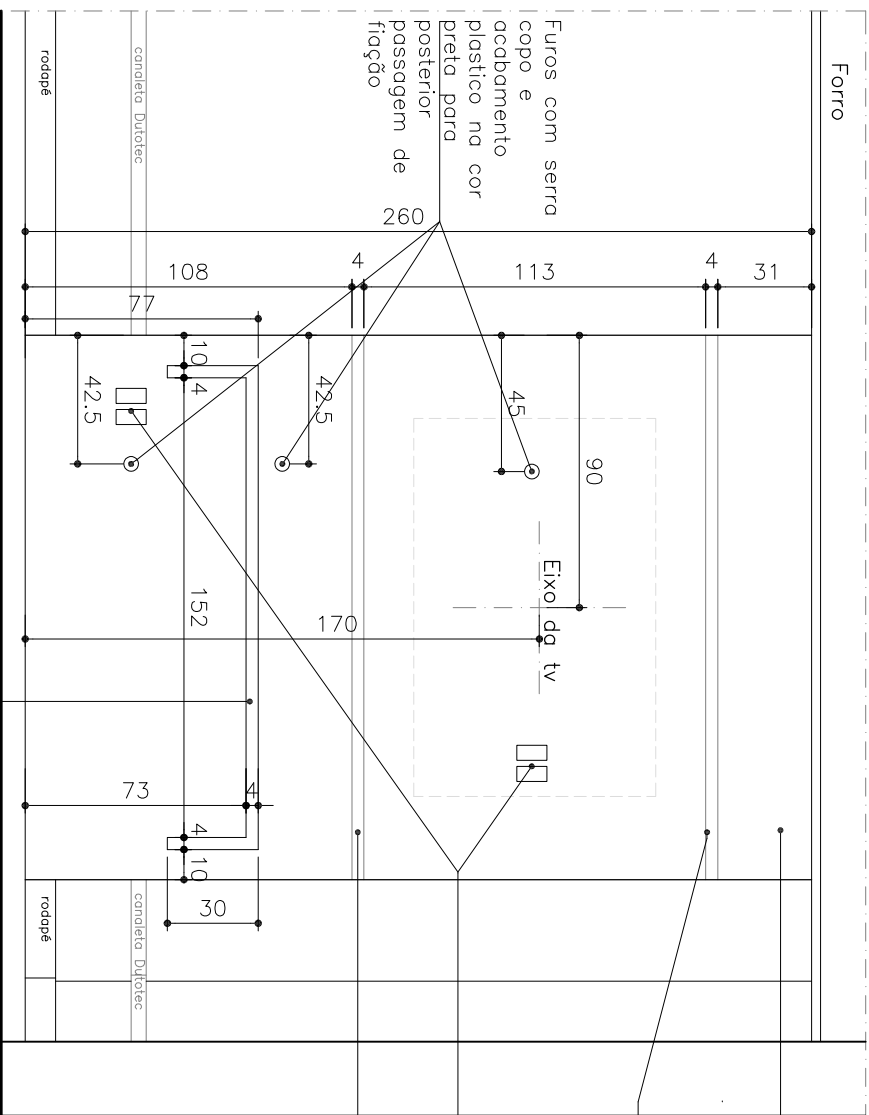

Painel em MDF Cobre Metálico da Guararapes, para fixação de TV. O painel passará a frente do rodapé e da consola Dutotec

Baixo relevo para junção do MDF, com fundo e laterais no mesmo padrão do laminado

Trazer para o painel as tomadas de elétrica e lógica dispostas na parede, com acabamentos das tomadas na cor preta

Baixo relevo para junção do MDF, com fundo e laterais no mesmo padrão do laminado

ELEVAÇÃO 01

ESCALA 1:25

OBS.: CONFERIR MEDIDAS NO LOCAL.

PROMOTORIAS DE JUSTIÇA DE  
MONTES CLAROS-MG (Av. Cula Mangabeira, 355-Galpão)

DETALHAMENTO: PAINÉIS MDF

DETALHE: PAINEL DE TV

REVISÃO 00

CONTEÚDO: PLANTA E ELEVAÇÃO

DESENHO: MICHELLE BORGES

FOLHA: 01/01

Bancada em MDF Fendi Confort Metálico da Guararapes, com 50cm de profundidade e espessura dupla de 4cm em toda a borda visível. Deverá ser fixada no painel.