



4º PAVIMENTO
ESCALA 1/50

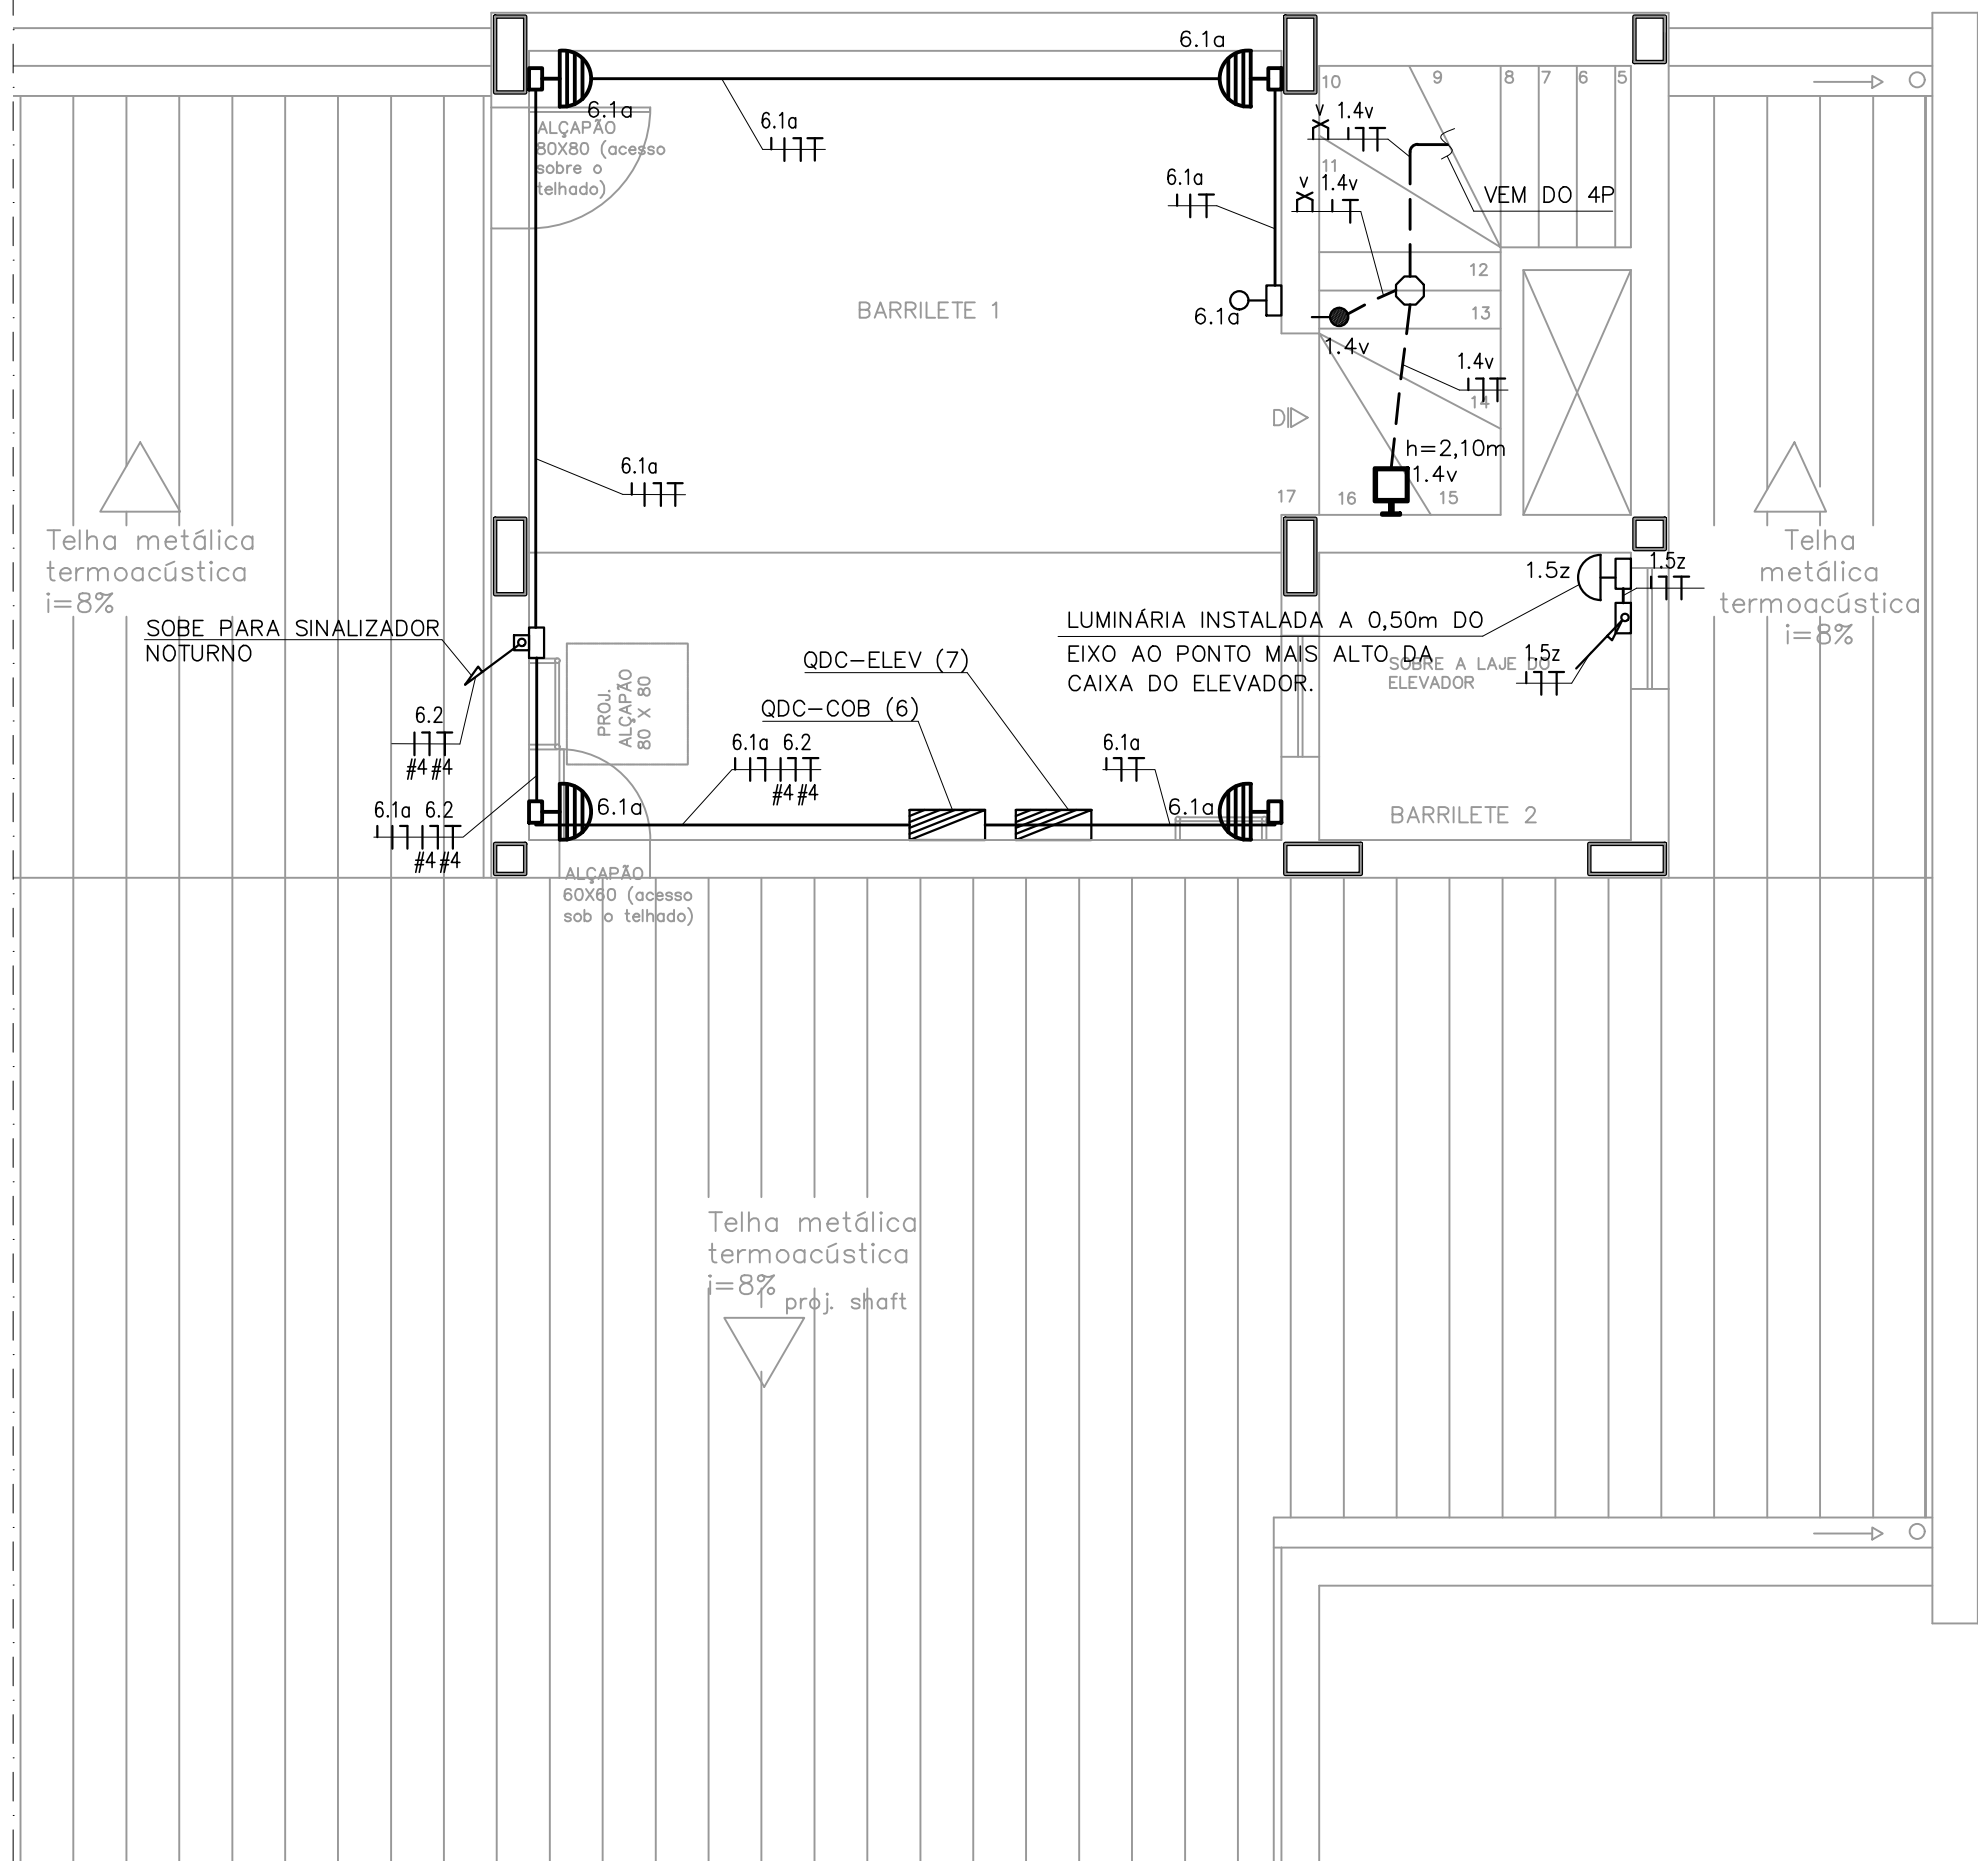

BARRILETE
ESCALA 1/50

TABELA DE EQUIVALÊNCIA DE ELETRODUTOS			
POLEGADAS	mm/PVC	mm/AÇO	
1/2"	20mm	16mm	
3/4"	25mm	20mm	
1"	32mm	25mm	
1.1/4"	40mm	32mm	
1.1/2"	50mm	40mm	
2"	60mm	50mm	
2.1/2"	75mm	65mm	
3"	85mm	80mm	
4"	110mm	100mm	

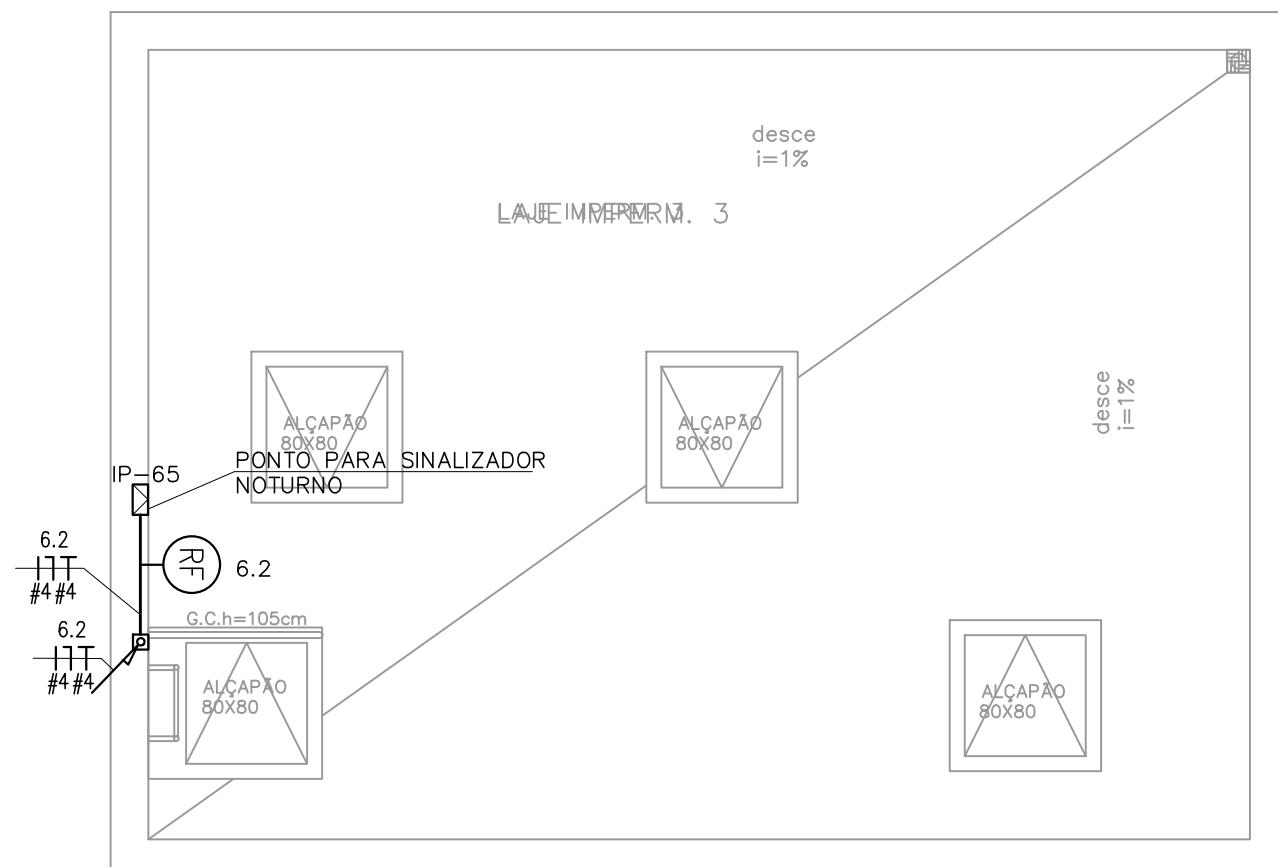

COBERTURA CAIXA D'ÁGUA
ESCALA 1/50

PARA SIMBOLOGIA E NOTAS, VER FOLHA 03/27.

EXE	00	PROJETO EXECUTIVO – LICITAÇÃO OBRA	EFICÁCIA	14/09/22
TIPO	REV	DESCRIÇÃO	DESENHO	DATA
REVISÕES				
MINISTÉRIO PÚBLICO DO ESTADO DE MINAS GERAIS SEDE DAS PROMOTORIAS DE JUSTIÇA DA COMARCA DE MONTES CLAROS				
ENDEREÇO: AVENIDA CULA MANGABEIRA, 355, BAIRRO SANTO EXPEDITO, MONTES CLAROS			ÁREA TERRENO: 480 m²	
			ÁREA CONSTRUÍDA: 1.146,32 m²	
PROPRIETÁRIO:			CNPJ: 20.971.057/0001-45	
PROCURADORIA GERAL DE JUSTIÇA DO ESTADO DE MINAS GERAIS				
PROJETO EXECUTIVO DE INSTALAÇÕES ELÉTRICAS				
EMPRESA: ENGENHEIRO FABRÍCIO SILVA LIMA CREA: 80.082/D–MG EFICÁCIA PROJETOS E CONSULTORIA LTDA RESPONSÁVEL TÉCNICO:			CNPJ: 06.301.115/0001-00	
RAPHAEL SERNIZON FRANÇA			187.701/D–MG	
FÁBIO JOSÉ MACIEL DE OLIVEIRA			117.192/D–MG	
CONTEÚDO: ILUMINAÇÃO E TOMADAS – 4º PAVIMENTO, BARRILETE E COBERTURA CAIXA D'ÁGUA			DATA: 14/09/22	FOLHA: 06/27
			ESCALA: INDICADA	