


LEGENDA DE CONDUTORES


- A 4.4 4.5 4.6 4.7 4.8 4.9 4.10 4.11 4.12 4.13 4.14 4.15 4.16 4.17 4.18 4.19 4.20 4.21 4.22 4.23 4.24 4.27
- B 4.5 4.6 4.7 4.8 4.9 4.10 4.11 4.12 4.13 4.14 4.15 4.18 4.19 4.20 4.21 4.22
- C 4.7 4.8 4.9 4.10 4.11 4.12 4.13 4.14 4.15 4.18 4.19 4.20 4.21 4.22
- D 4.7 4.9 4.10 4.11 4.12 4.13 4.14 4.18 4.19 4.20 4.21
- E 4.9 4.10 4.11 4.12 4.13 4.19 4.20 4.21
- F 4.12 4.13 4.19
- G 4.10 4.11 4.20 4.21
- H 4.7 4.8 4.22
- I 4.16 4.17 4.23 4.24 4.27
- J 4.16 4.17 4.27

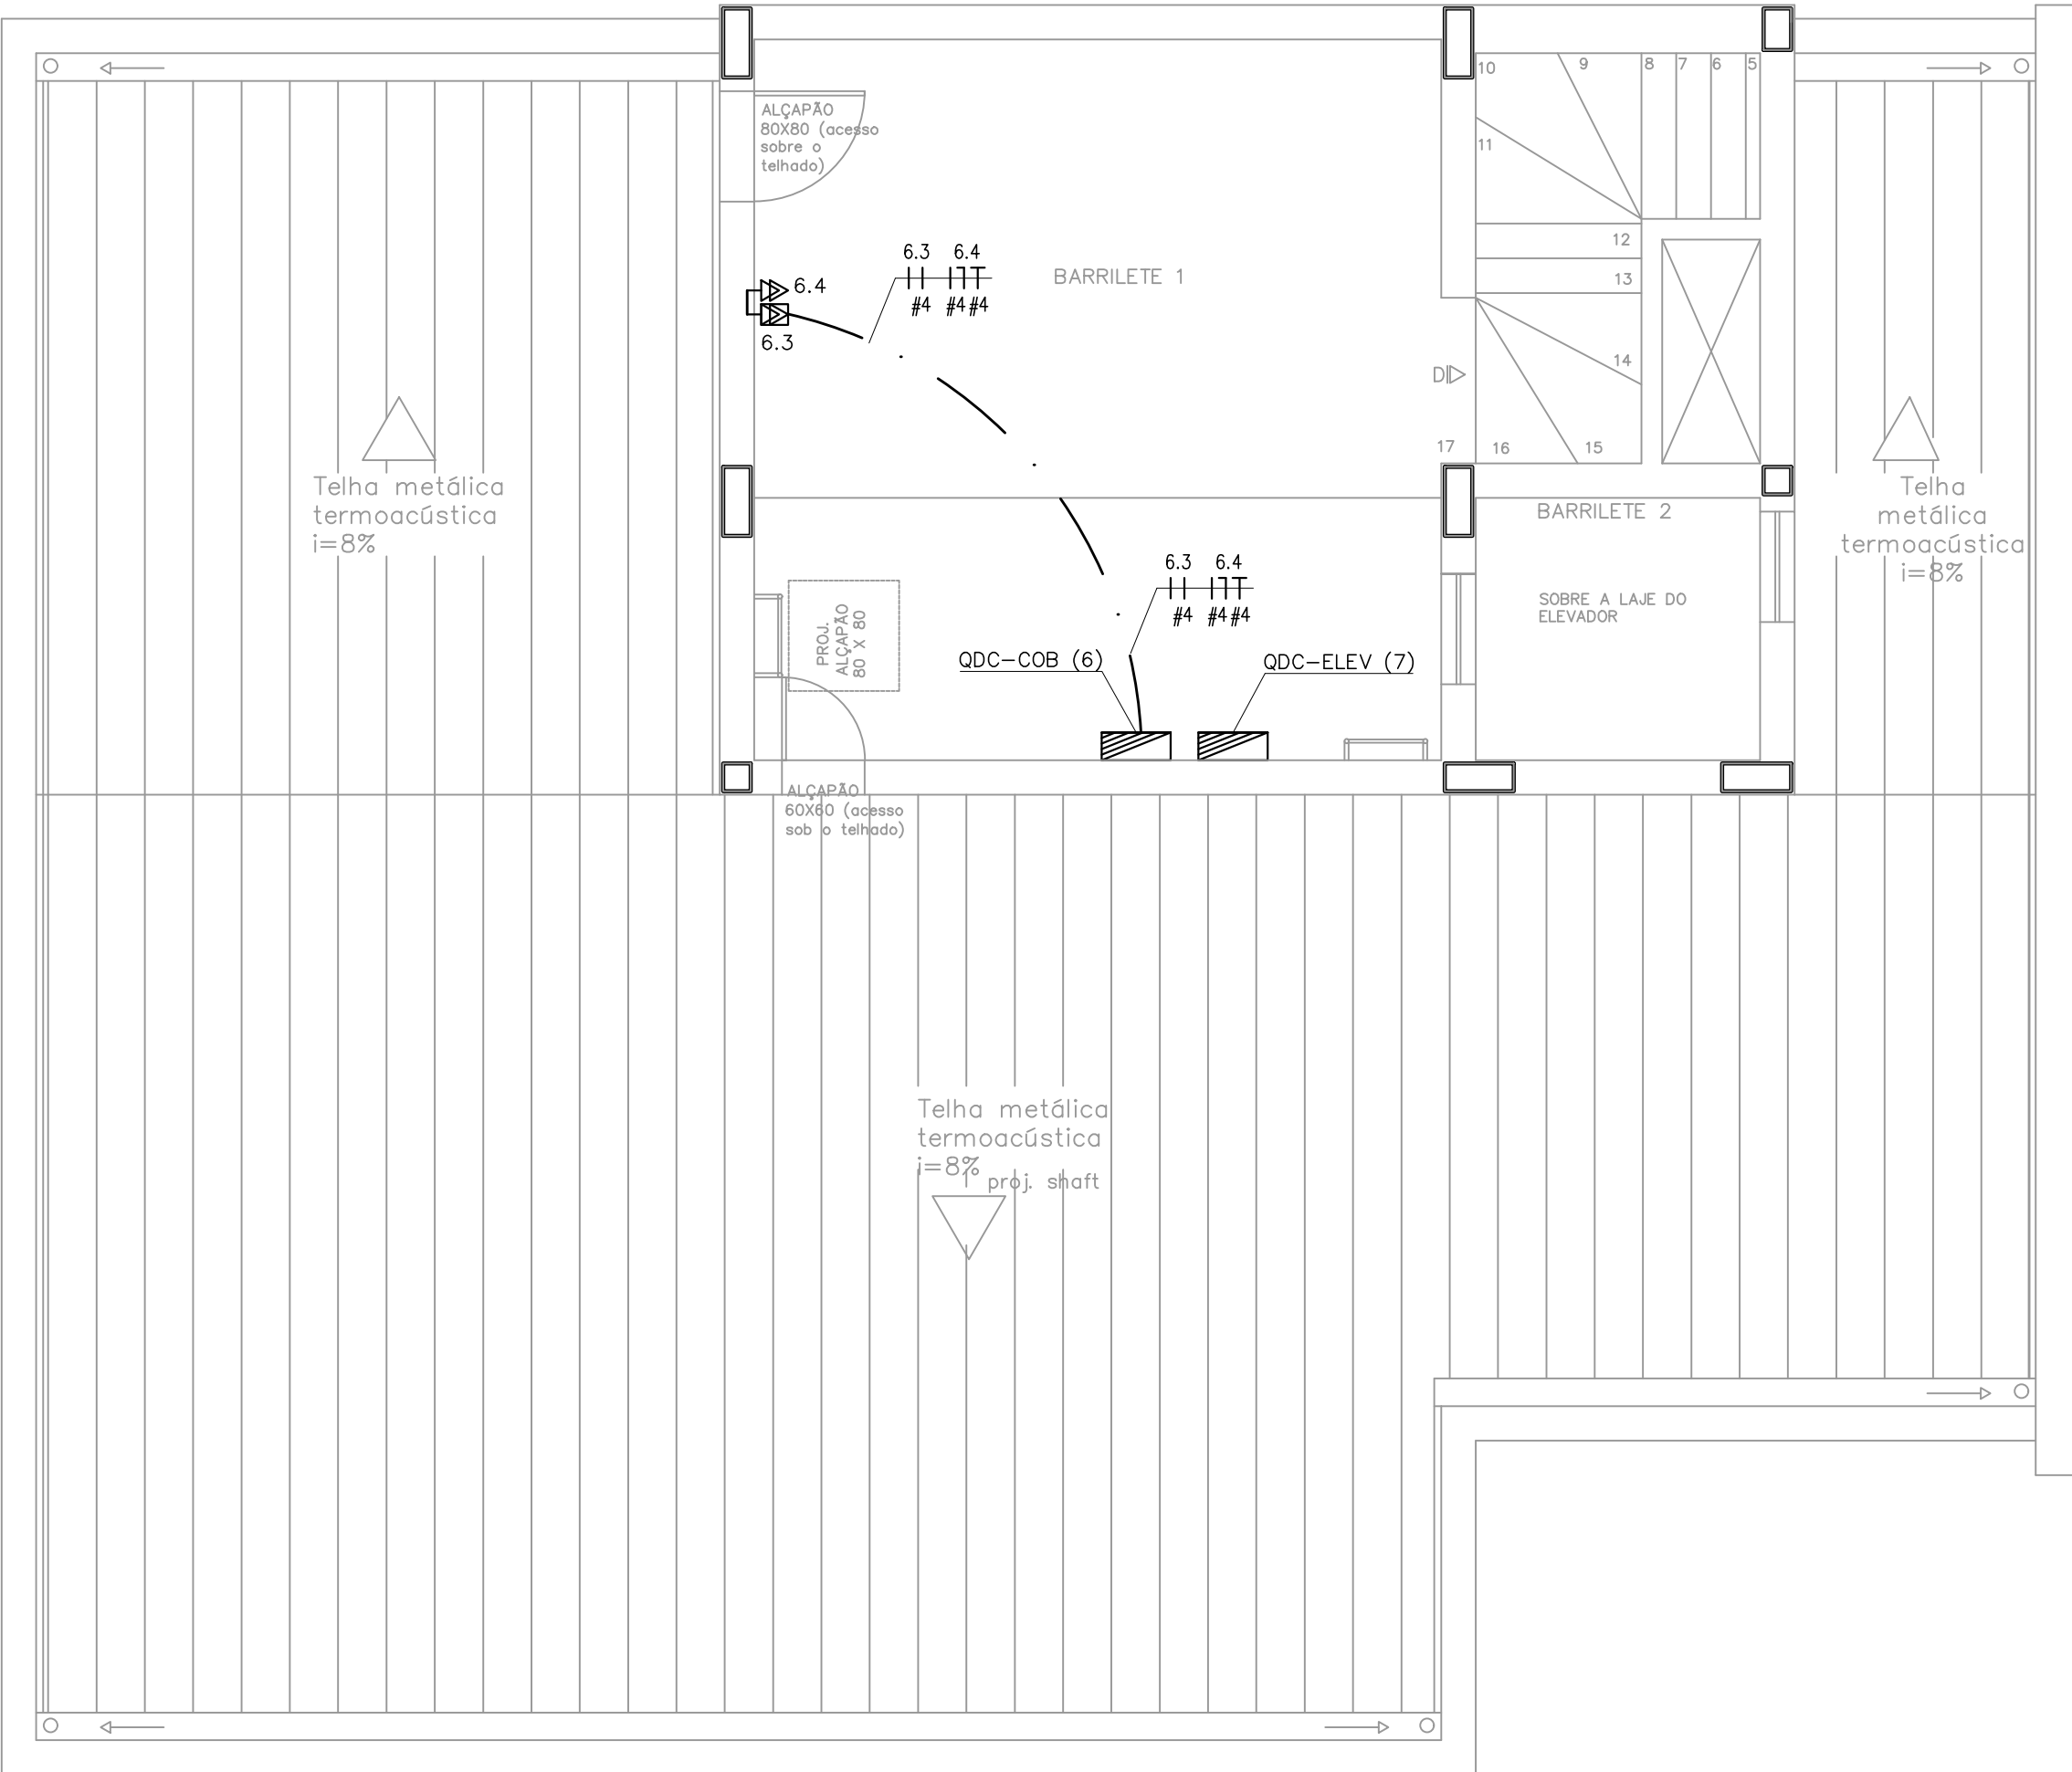

BARRILETE

POLEGADAS	mm/PVC	mm/AÇO
1/2"	20mm	16mm
3/4"	25mm	20mm
1"	32mm	25mm
1.1/4"	40mm	32mm
1.1/2"	50mm	40mm
2"	60mm	50mm
2.1/2"	75mm	65mm
3"	85mm	80mm
4"	110mm	100mm

PARA SIMBOLOGIA E NOTAS, VER FOLHA 07/27.

EXE	00	PROJETO EXECUTIVO – LICITAÇÃO OBRA	EFICÁCIA	14/09/22	
TIPO	REV	DESCRIÇÃO	DESENHO	DATA	
REVISÕES					
MINISTÉRIO PÚBLICO DO ESTADO DE MINAS GERAIS SEDE DAS PROMOTORIAS DE JUSTIÇA DA COMARCA DE MONTES CLAROS					
ENDEREÇO: AVENIDA CULA MANGABEIRA, 355, BAIRRO SANTO EXPEDITO, MONTES CLAROS			ÁREA TERRENO: 480 m²		
			ÁREA CONSTRUÍDA: 1.146,32 m²		
PROPRIETÁRIO:			CNPJ: 20.971.057/0001–45		
PROCURADORIA GERAL DE JUSTIÇA DO ESTADO DE MINAS GERAIS					
PROJETO EXECUTIVO DE INSTALAÇÕES ELÉTRICAS					
EMPRESA:  ENGENHEIRO FABRÍCIO SILVA LIMA CREA: 80.082/D–MG EFICÁCIA PROJETOS E CONSULTORIA LTDA RESPONSÁVEL TÉCNICO:			CNPJ: 06.301.115/0001–00 CREA: 187.701/D–MG 117.192/D–MG		
RAPHAEL SERNIZON FRANÇA					
FÁBIO JOSÉ MACIEL DE OLIVEIRA					
CONTEÚDO: TOMADAS DE USO ESPECÍFICO – 4º PAVIMENTO E BARRILETE			DATA: 14/09/22		FOLHA: 10/27
			ESCALA: INDICADA		