



3º PAVIMENTO
ESCALA 1/75

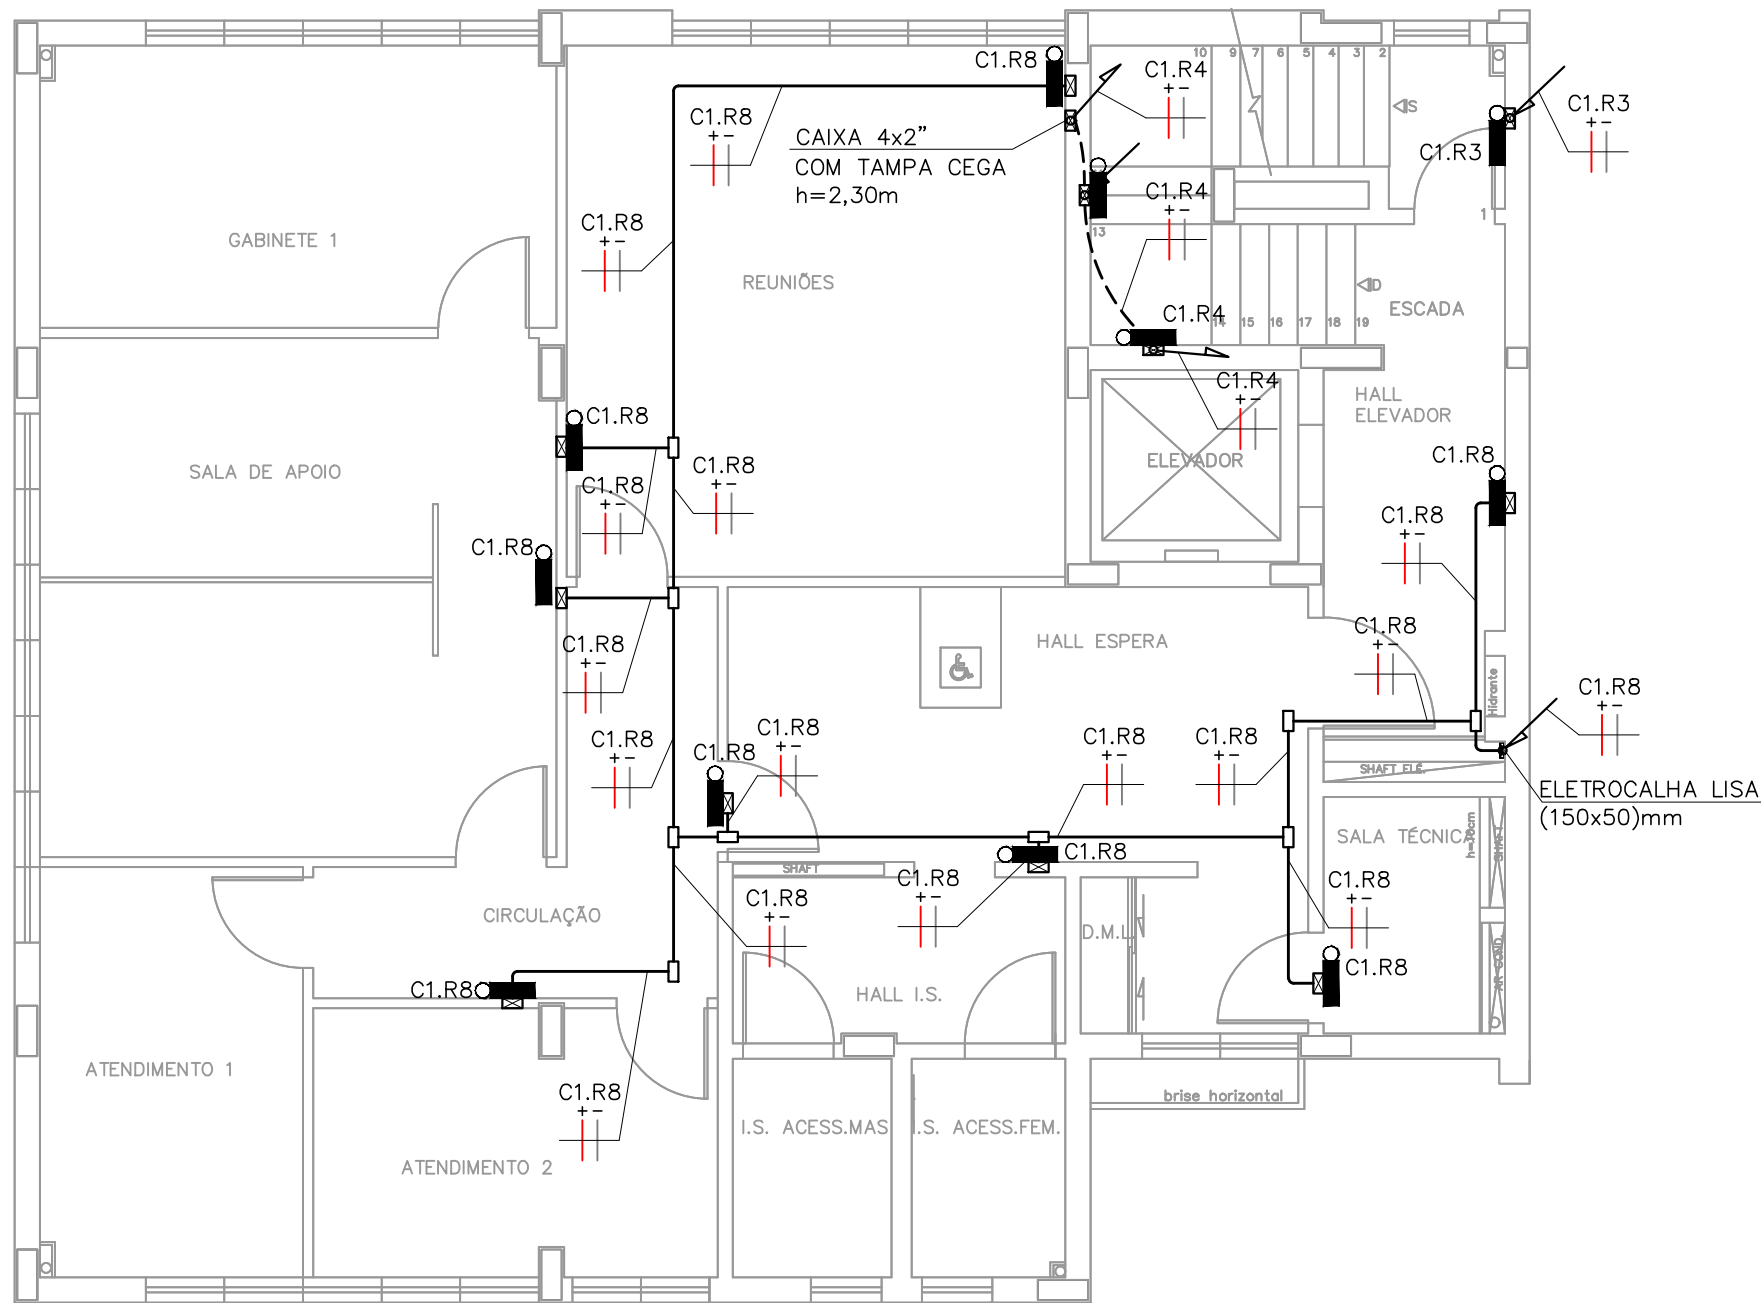


4º PAVIMENTO
ESCALA 1/75

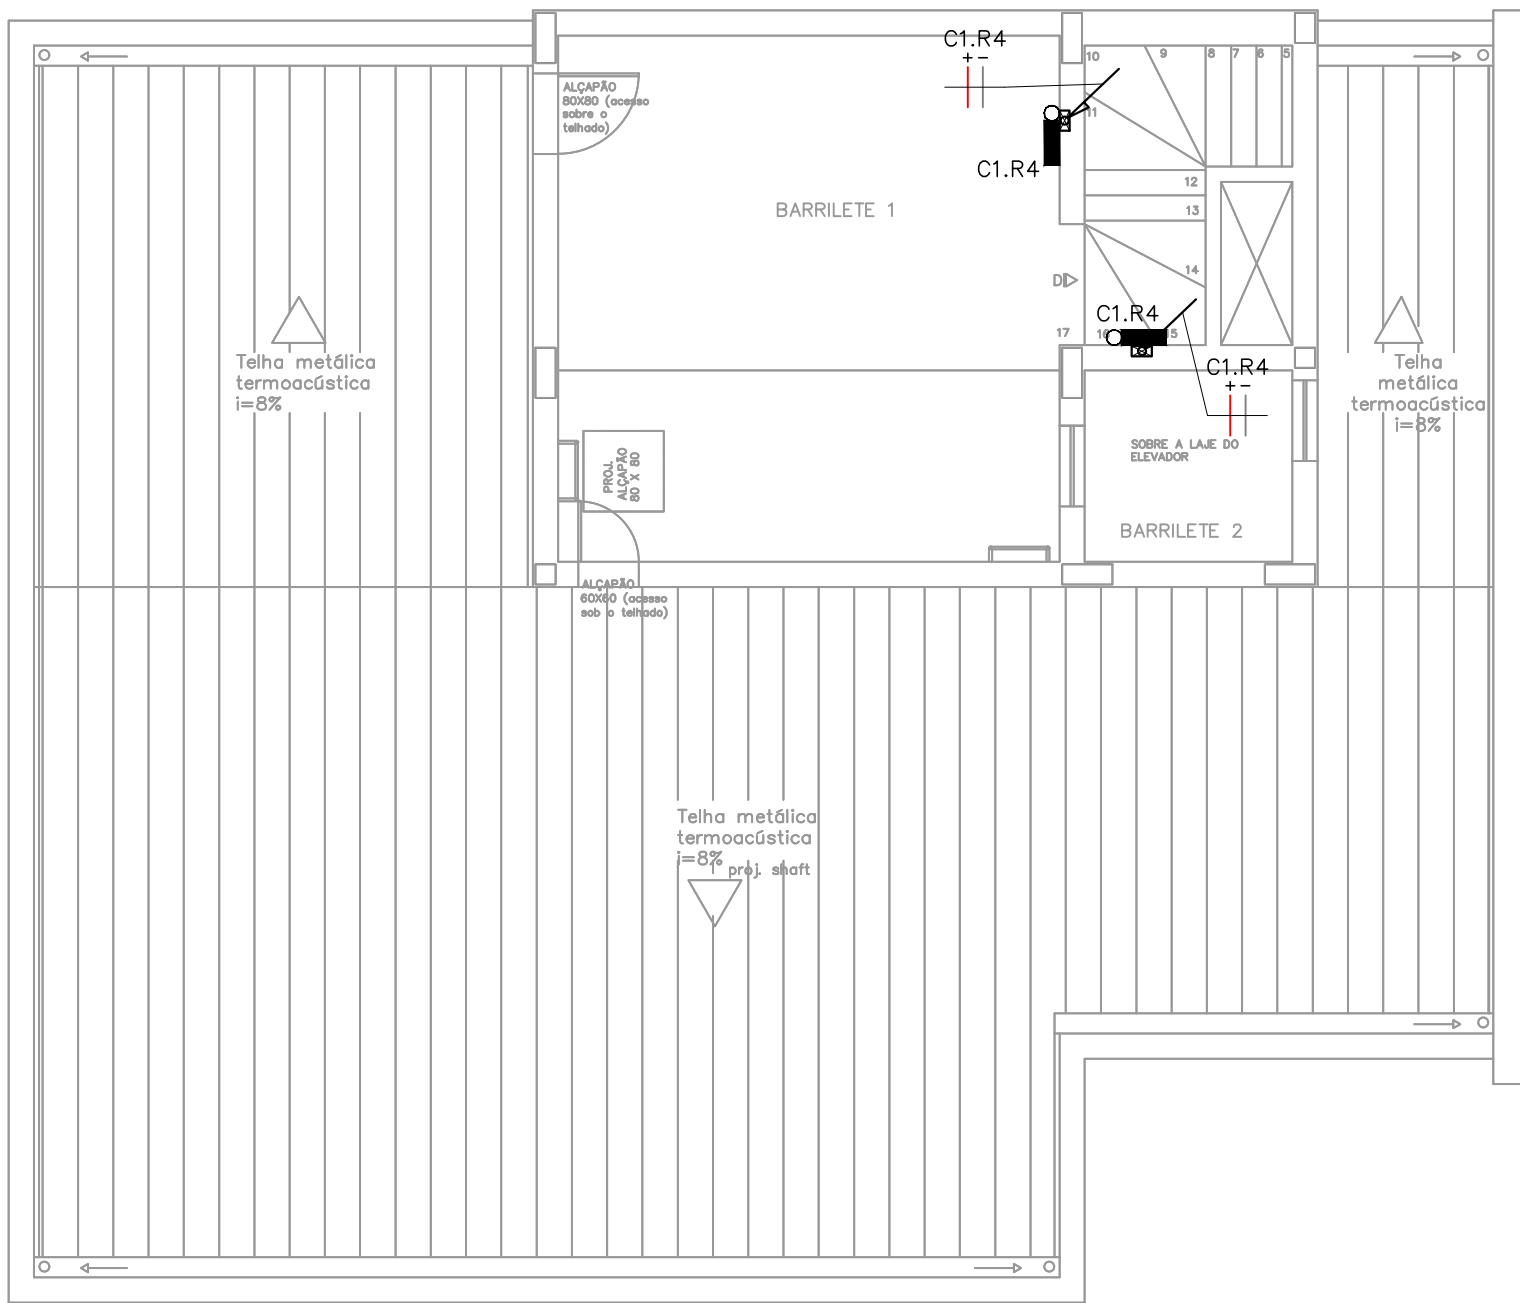

BARRILETE
ESCALA 1/75

| TABELA DE EQUIVALÊNCIA DE ELETRODUTOS | | |
|---------------------------------------|----------|----------|
| Ø POLEGADAS | Ø mm/PVC | Ø mm/AÇO |
| 1/2" | 20mm | 16mm |
| 3/4" | 25mm | 20mm |
| 1" | 32mm | 25mm |
| 1.1/4" | 40mm | 32mm |
| 1.1/2" | 50mm | 40mm |
| 2" | 60mm | 50mm |
| 2.1/2" | 75mm | 65mm |
| 3" | 85mm | 80mm |
| 4" | 110mm | 100mm |

PARA SIMBOLOGIA E NOTAS, VER FOLHA 12/27.

| | | | | |
|--|-----|------------------------------------|--|-----------------|
| EXE | 00 | PROJETO EXECUTIVO – LICITAÇÃO OBRA | EFICÁCIA | 14/09/22 |
| TIPO | REV | DESCRIÇÃO | DESENHO | DATA |
| REVISÕES | | | | |
| MINISTÉRIO PÚBLICO DO ESTADO DE MINAS GERAIS SEDE DAS PROMOTORIAS DE JUSTIÇA DA COMARCA DE MONTES CLAROS | | | | |
| ENDEREÇO: AVENIDA CULA MANGABEIRA, 355, BAIRRO SANTO EXPEDITO, MONTES CLAROS | | | ÁREA TERRENO: 480 m² | |
| | | | ÁREA CONSTRUÍDA: 1.146,32 m² | |
| PROPRIETÁRIO: | | | CNPJ: 20.971.057/0001-45 | |
| PROCURADORIA GERAL DE JUSTIÇA DO ESTADO DE MINAS GERAIS | | | | |
| PROJETO EXECUTIVO DE INSTALAÇÕES ELÉTRICAS | | | | |
| EMPRESA:  ENGENHEIRO FABRÍCIO SILVA LIMA CREA: 80.082/D–MG EFICÁCIA PROJETOS E CONSULTORIA LTDA RESPONSÁVEL TÉCNICO: | | | CNPJ: 06.301.115/0001-00 | |
| | | | 187.701/D–MG | |
| | | | 117.192/D–MG | |
| | | | | |
| CONTEÚDO: ILUMINAÇÃO DE EMERGÊNCIA – 3º PAVIMENTO, 4º PAVIMENTO E BARRILETE | | | DATA: 14/09/22 ESCALA: INDICADA | FOLHA: 13/27 |