

QE-01													
CIRCUITO	LUMINÁRIAS (W)	POTÊNCIA TOTAL (W)	DISJ. (A)	CURVA DISJ.	CABO (mm²)	DESCRIÇÃO DA CARGA	TENSÃO (V)	COMPRIMENTO (m)	I nom. (A)	QUEDA DE TENSÃO UNITÁRIA (V/A.km)	QUEDA DE TENSÃO UNITÁRIA (V)	QUEDA DE TENSÃO (%)	CONDUTOR OK? (QT<4%)
10													
R1	6	60	10	C	4	ILUMINAÇÃO DE EMERGÊNCIA	24	23	2,50	8,83	0,51	2,12%	SIM
R2	9	90	10	C	4	ILUMINAÇÃO DE EMERGÊNCIA	24	23	3,75	8,83	0,76	3,17%	SIM
R3	4	40	10	C	4	ILUMINAÇÃO DE EMERGÊNCIA	24	22	1,67	8,83	0,32	1,35%	SIM
R4	5	50	10	C	4	ILUMINAÇÃO DE EMERGÊNCIA	24	26	2,08	8,83	0,48	1,99%	SIM
R5	7	70	10	C	4	ILUMINAÇÃO DE EMERGÊNCIA	24	24	2,92	8,83	0,62	2,58%	SIM
R6	6	60	10	C	4	ILUMINAÇÃO DE EMERGÊNCIA	24	24	2,50	8,83	0,53	2,21%	SIM
R7	9	90	10	C	4	ILUMINAÇÃO DE EMERGÊNCIA	24	25	3,75	8,83	0,83	3,45%	SIM
R8	8	80	10	C	4	ILUMINAÇÃO DE EMERGÊNCIA	24	28	3,33	8,83	0,82	3,43%	SIM
V						VAGO							
V						VAGO							
TOTAL:	54	540		-	4	ALIMENTADOR DA C1							

CARGA TOTAL (W):

540

CORRENTE NOMINAL (A):

2,45

CABO ALIMENTADOR (mm²):

4



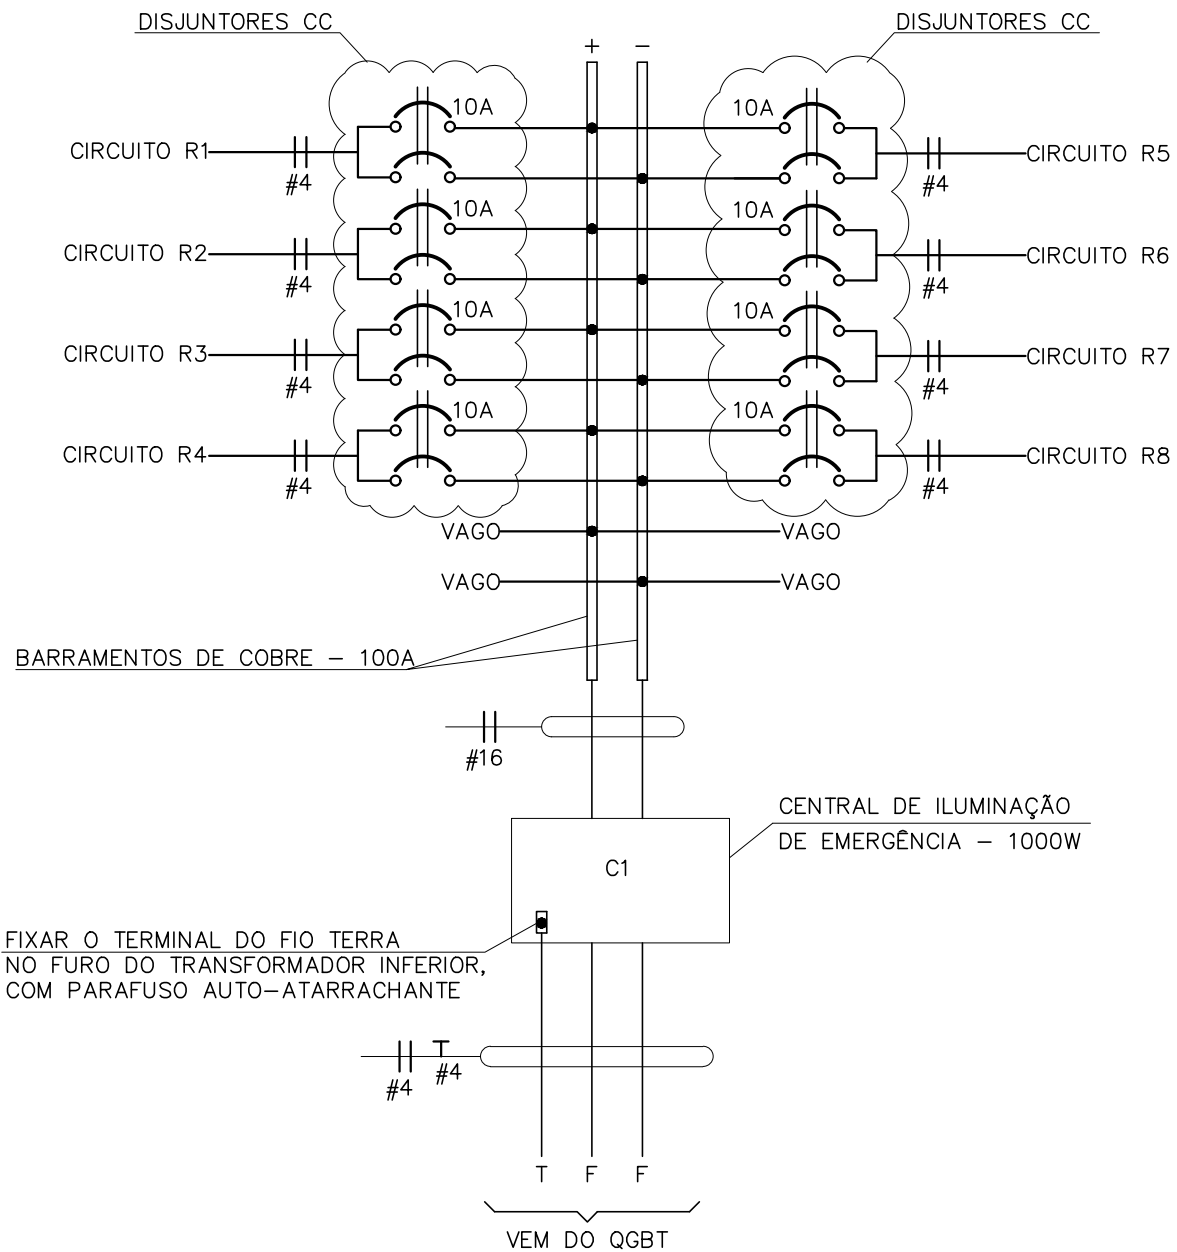


DIAGRAMA BIFILAR – QE–01

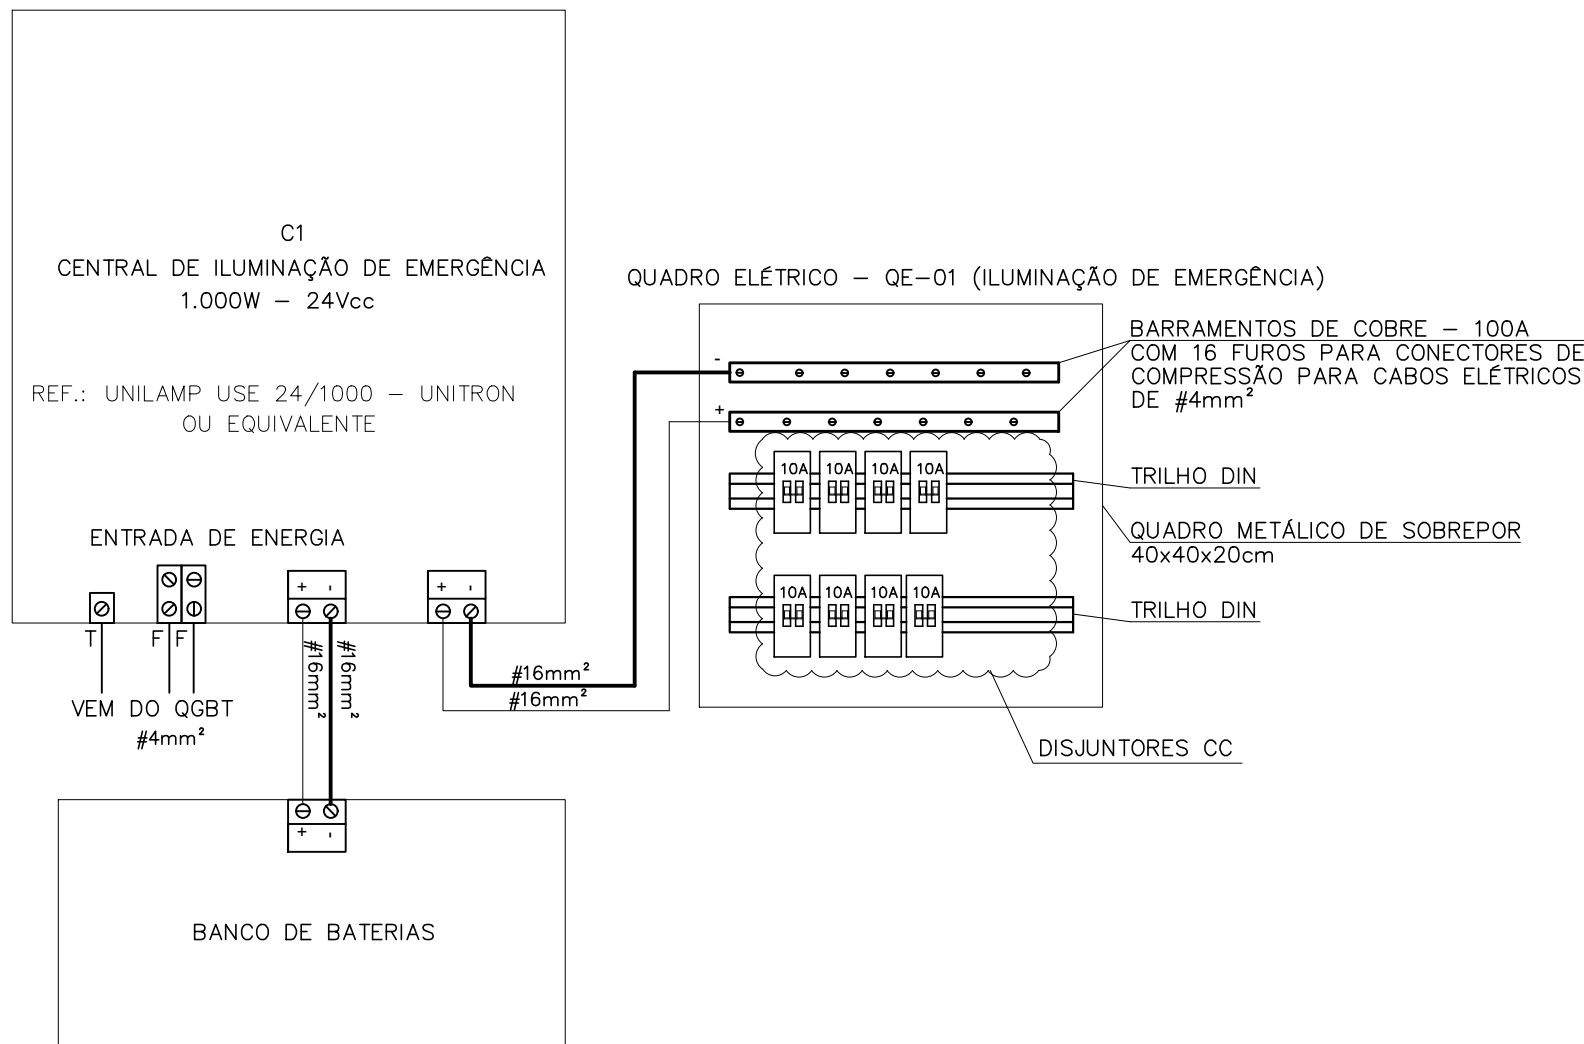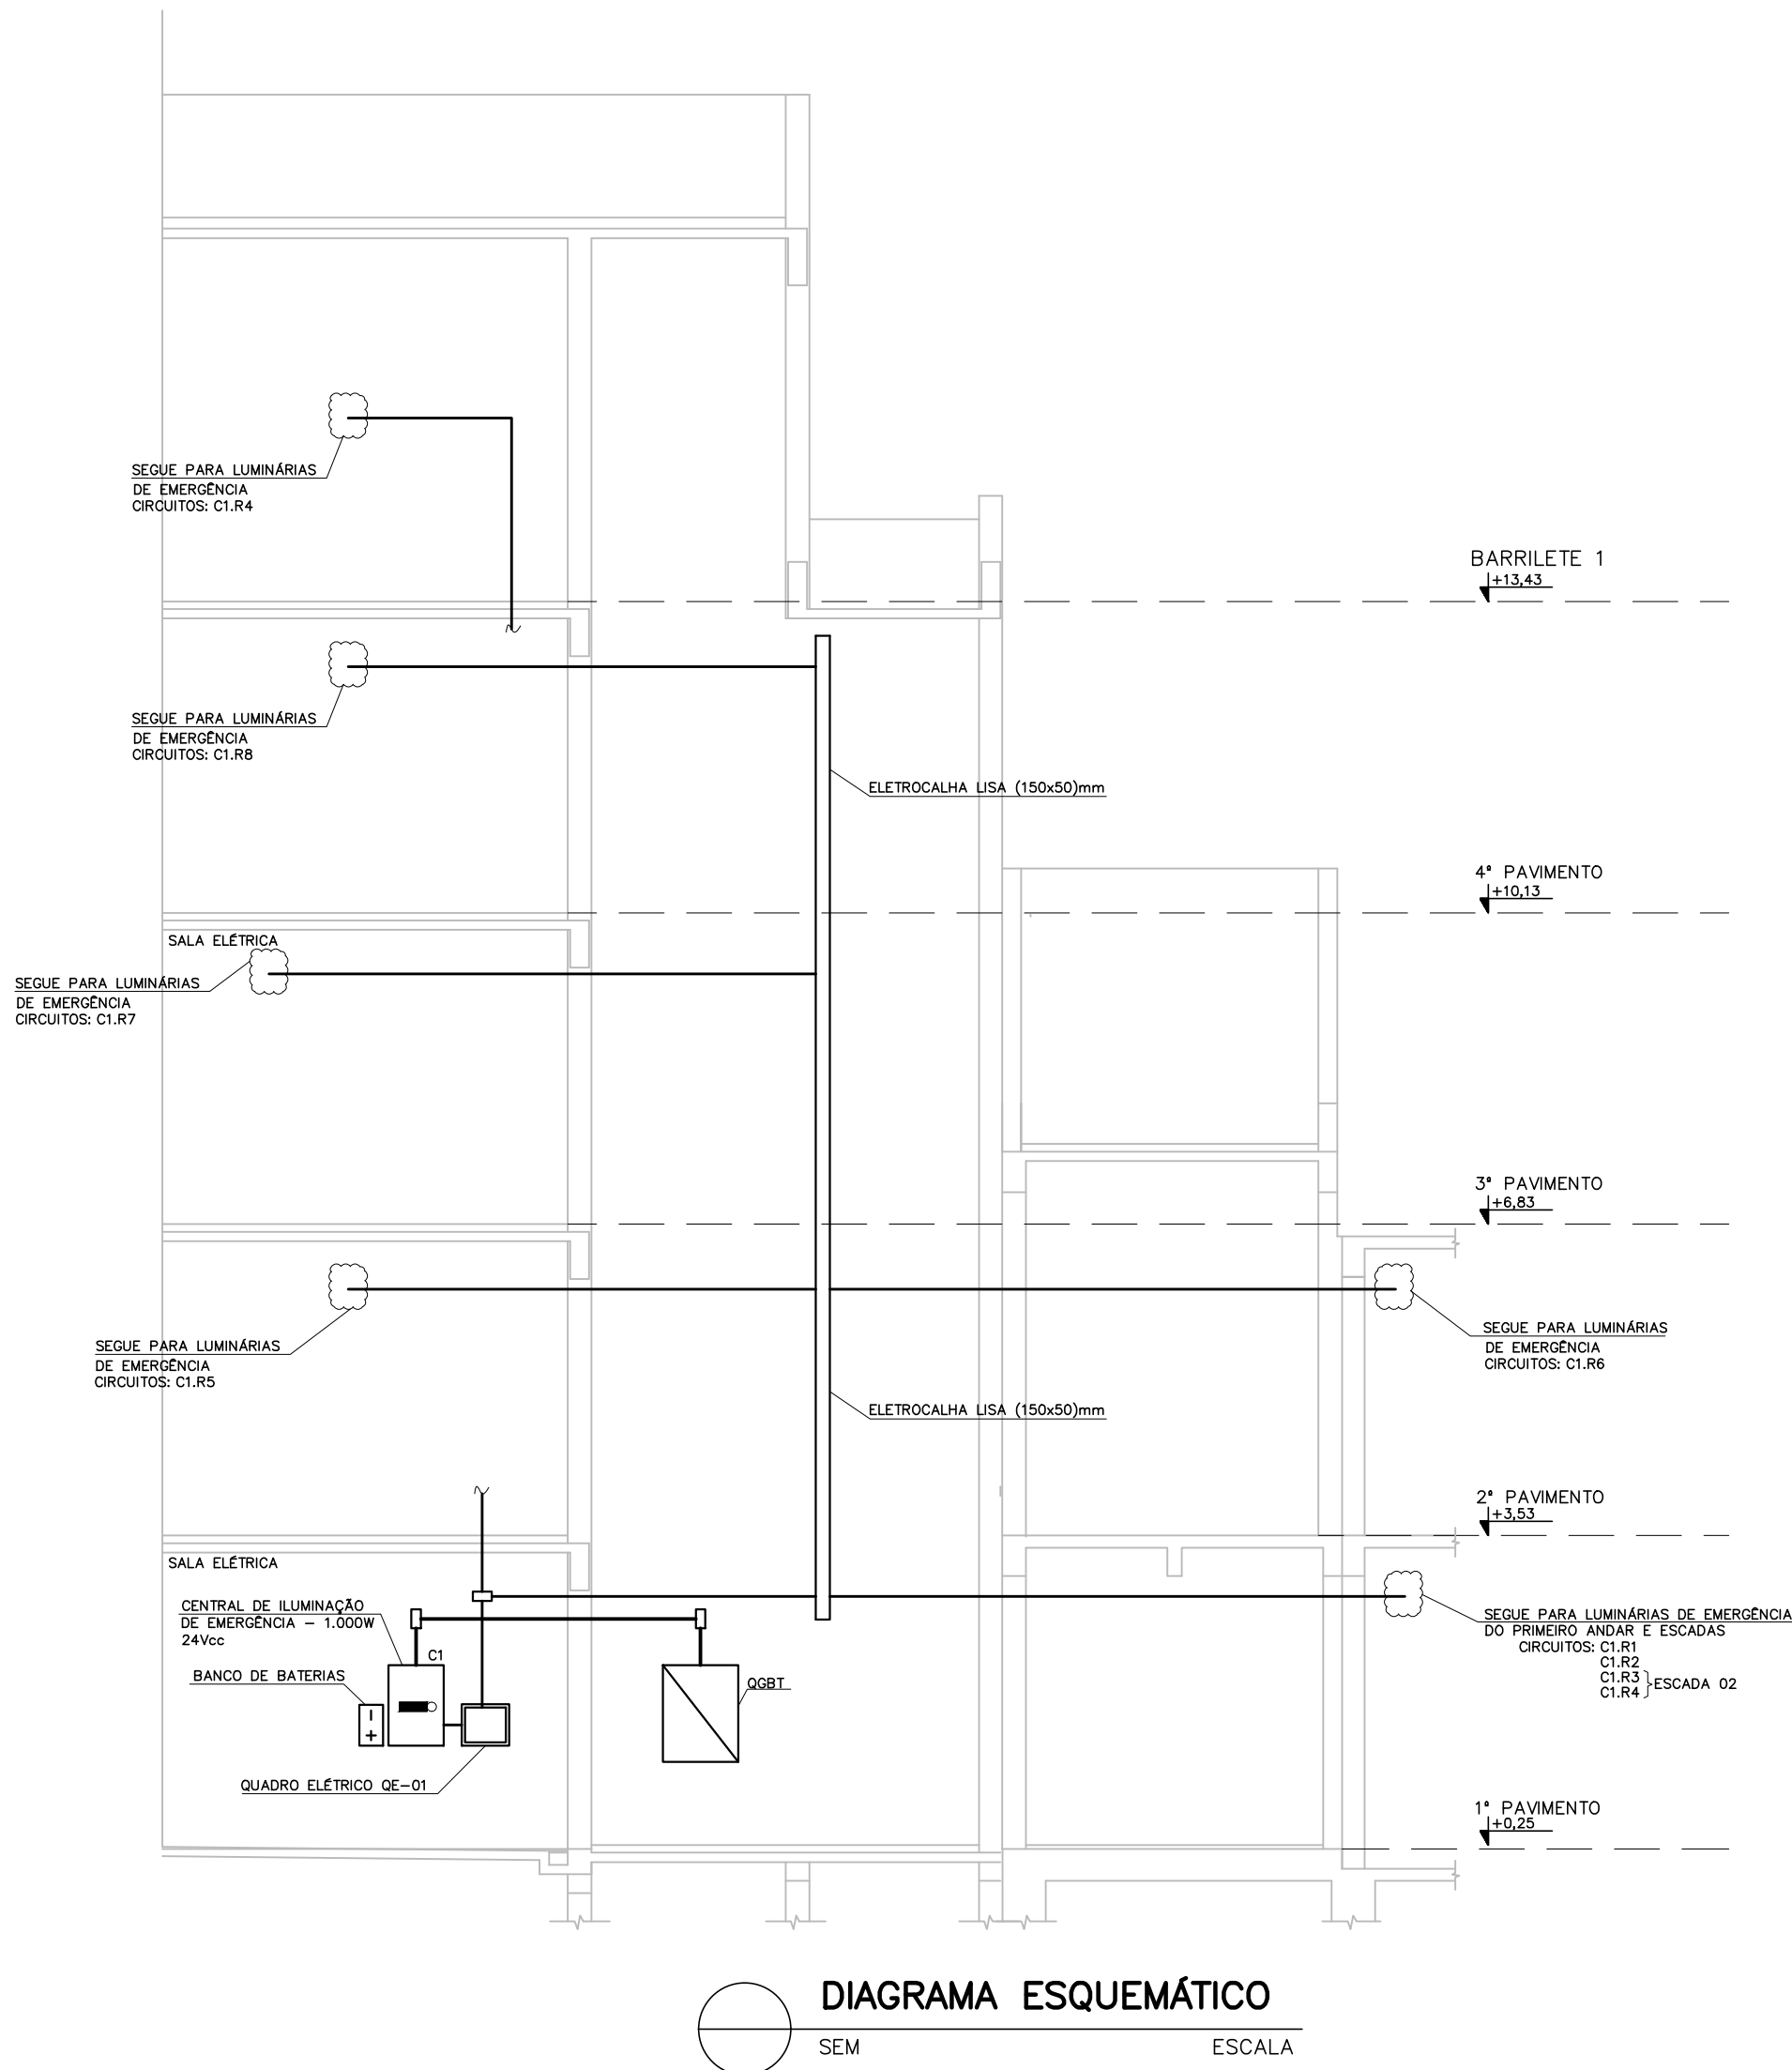

PARA SIMBOLOGIA E NOTAS, VER FOLHA 12/27.

EXE	00	PROJETO EXECUTIVO – LICITAÇÃO OBRA	EFICÁCIA	14/09/22
TIPO	REV	DESCRIÇÃO	DESENHO	DATA
REVISÕES				
MINISTÉRIO PÚBLICO DO ESTADO DE MINAS GERAIS SEDE DAS PROMOTORIAS DE JUSTIÇA DA COMARCA DE MONTES CLAROS				
ENDEREÇO: AVENIDA CULA MANGABEIRA, 355, BAIRRO SANTO EXPEDITO, MONTES CLAROS			ÁREA TERRENO: 480 m²	
			ÁREA CONSTRUÍDA: 1.146,32 m²	
PROPRIETÁRIO:			CNPJ:  20.971.057/0001–45	
PROCURADORIA GERAL DE JUSTIÇA DO ESTADO DE MINAS GERAIS				
PROJETO EXECUTIVO DE INSTALAÇÕES ELÉTRICAS				
EMPRESA:  ENGENHEIRO FABRÍCIO SILVA LIMA CREA: 80.082/D–MG EFICÁCIA PROJETOS E CONSULTORIA LTDA RESPONSÁVEL TÉCNICO:			CNPJ:  06.301.115/0001–00	
RAPHAEL SERNIZON FRANÇA			187.701/D–MG	
FÁBIO JOSÉ MACIEL DE OLIVEIRA			117.192/D–MG	
CONTEÚDO: ILUMINAÇÃO DE EMERGÊNCIA – DIAGRAMAS ESQUEMÁTICOS			DATA: 14/09/22	FOLHA: 14/27
			ESCALA: INDICADA	