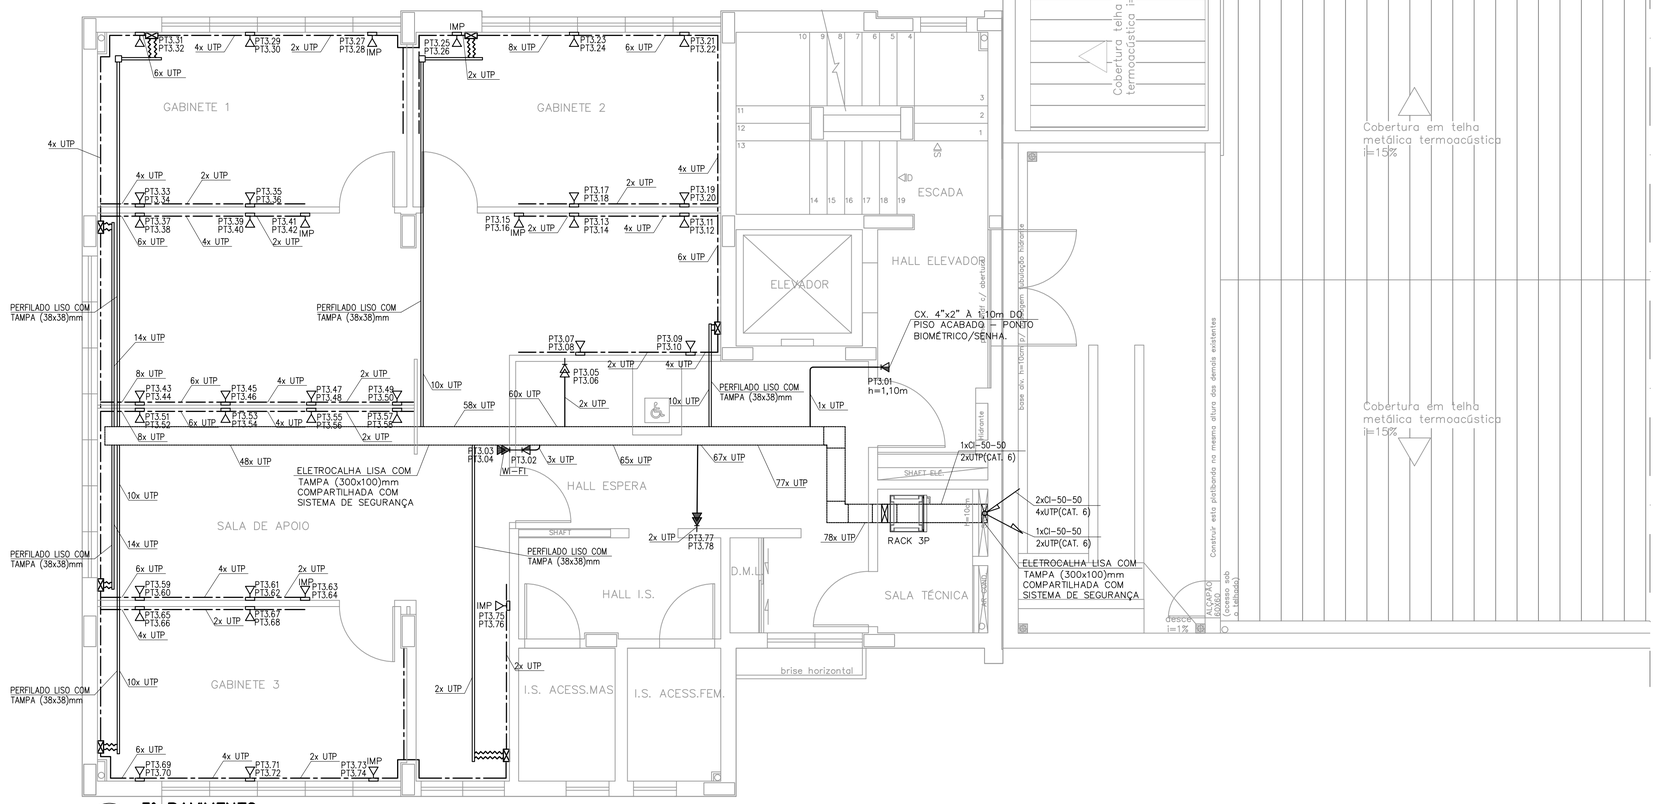

3ª PAVIMENTO

ESCALA 1/50

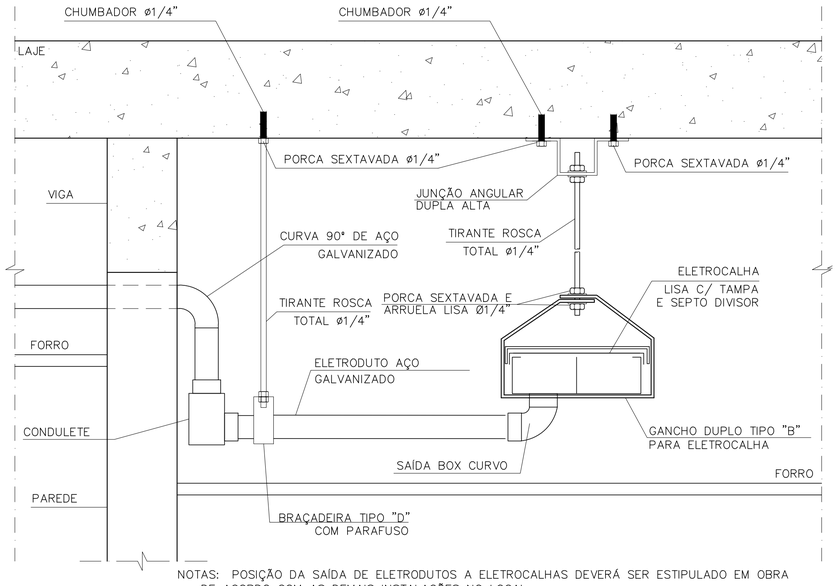

NOTAS: POSIÇÃO DA SAÍDA DE ELETRODUTOS A ELETROCALHAS DEVERÁ SER ESTIPULADO EM OBRA DE ACORDO COM AS DEMAIS INSTALAÇÕES NO LOCAL.

D7 DERIVAÇÃO DE ELETROCALHA PARA ELETRODUTO INSTALADO APARENTE NO ENTREFORRO

SEM ESCALA

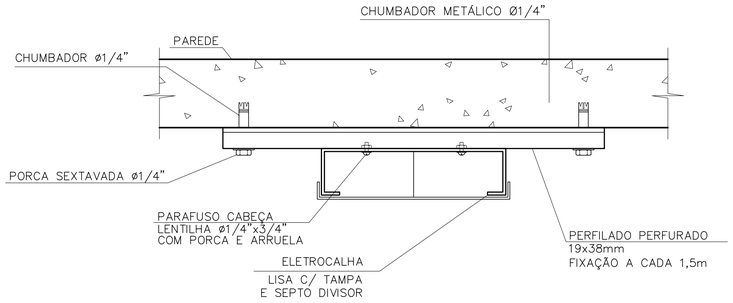

D8 FIXAÇÃO ELETROCALHA NO SHAFT

SEM ESCALA

TABELA DE EQUIVALÊNCIA DE ELETRODUTOS

ø POLEGADAS	ø mm/PVC	ø mm/AÇO
1/2"	20mm	16mm
3/4"	25mm	20mm
1"	32mm	25mm
1.1/4"	40mm	32mm
1.1/2"	50mm	40mm
2"	60mm	50mm
2.1/2"	75mm	65mm
3"	85mm	80mm
4"	110mm	100mm

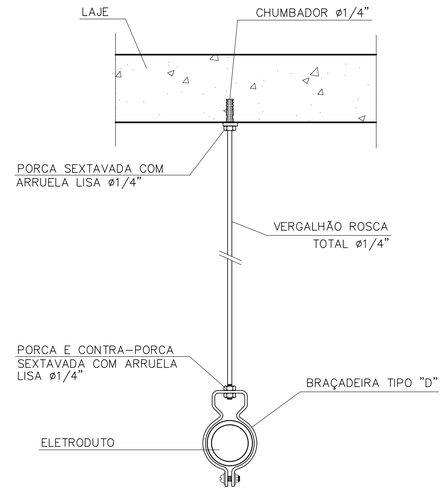

OBS.: FIXAÇÃO A CADA 1,5 METROS.

D5 FIXAÇÃO ELETRODUTO TETO

SEM ESCALA

ETIQUETA DE IDENTIFICAÇÃO ADESIVA

ÁREA ADESIVA TRANSPARENTE — RACK XP

ÁREA PARA IDENTIFICAÇÃO NÚMERO SEQUENCIAL — PT-001, PT-002

ETIQUETAS PARA CABOS DE LÓGICA

D6 IDENTIFICAÇÃO PARA CABOS DE COMUNICAÇÃO

SEM ESCALA

PARA SIMBOLOGIA E NOTAS, VER FOLHA 01/07.

TIPO	REV	DESCRIÇÃO	DESENHO	DATA
EXE	00	PROJETO EXECUTIVO – LICITAÇÃO OBRA	EFICÁCIA	23/08/22

REVISÕES

MINISTÉRIO PÚBLICO DO ESTADO DE MINAS GERAIS
SEDE DAS PROMOTORIAS DE JUSTIÇA DA COMARCA DE MONTES CLAROS

ENDEREÇO: AVENIDA CULA MANGABEIRA, 355, BAIRRO SANTO EXPEDITO, MONTES CLAROS
ÁREA TERRENO: 480 m²
ÁREA CONSTRUÍDA: 1.146,32 m²
PROPRIETÁRIO: PROCURADORIA GERAL DE JUSTIÇA DO ESTADO DE MINAS GERAIS
CNPJ: 20.971.057/0001-45

PROJETO EXECUTIVO DE TELECOMUNICAÇÕES

EMPRESA: EFICÁCIA Projetos e Consultoria
ENGENHEIRO FABRÍCIO SILVA LIMA
CREA: 80.082/D-MG
EFICÁCIA PROJETOS E CONSULTORIA LTDA
CNPJ: 06.301.115/0001-00

RESPONSÁVEL TÉCNICO:
RAPHAEL SERNIZON FRANÇA — CREA: 187.701/D-MG
FÁBIO JOSÉ MACIEL DE OLIVEIRA — 117.192/D-MG

CONTEÚDO: DISTRIBUIÇÃO HORIZONTAL E DETALHES– 3ª PAVIMENTO
DATA: 23/08/22
ESCALA: INDICADA
FOLHA: 03/07