

4º PAVIMENTO
ESCALA 1/50


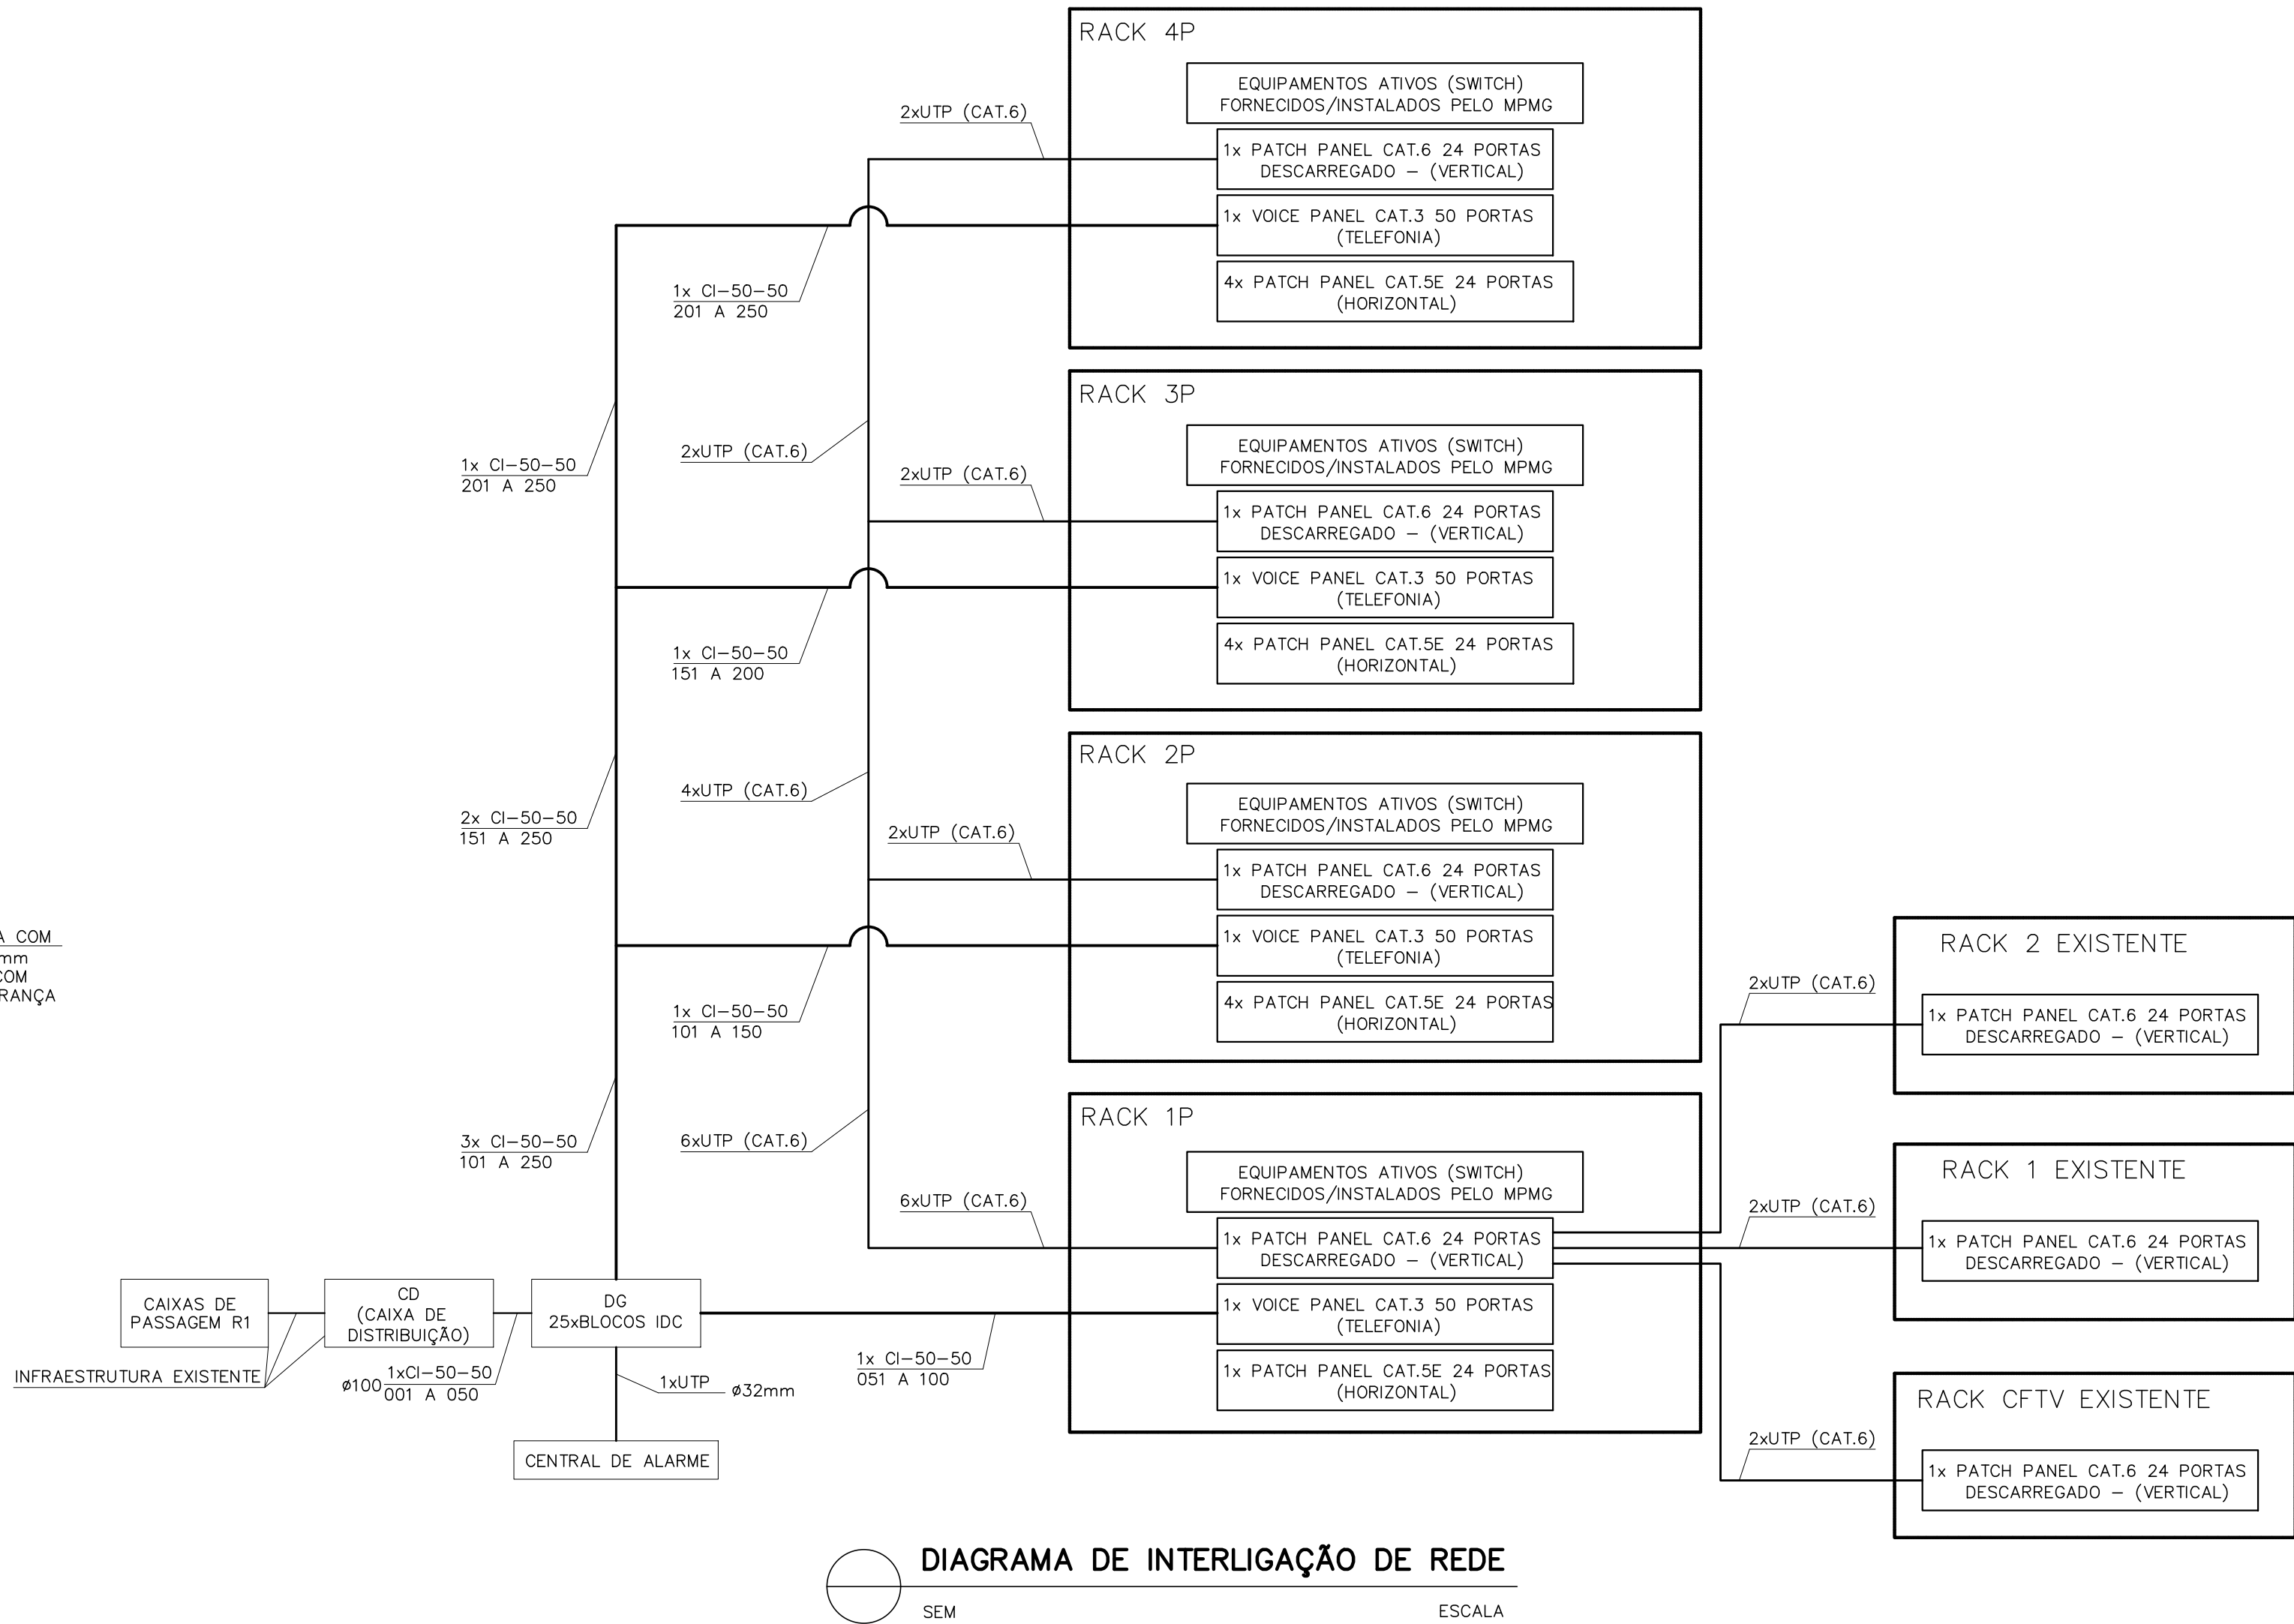


DIAGRAMA DE INTERLIGAÇÃO DE REDE
SEM ESCALA

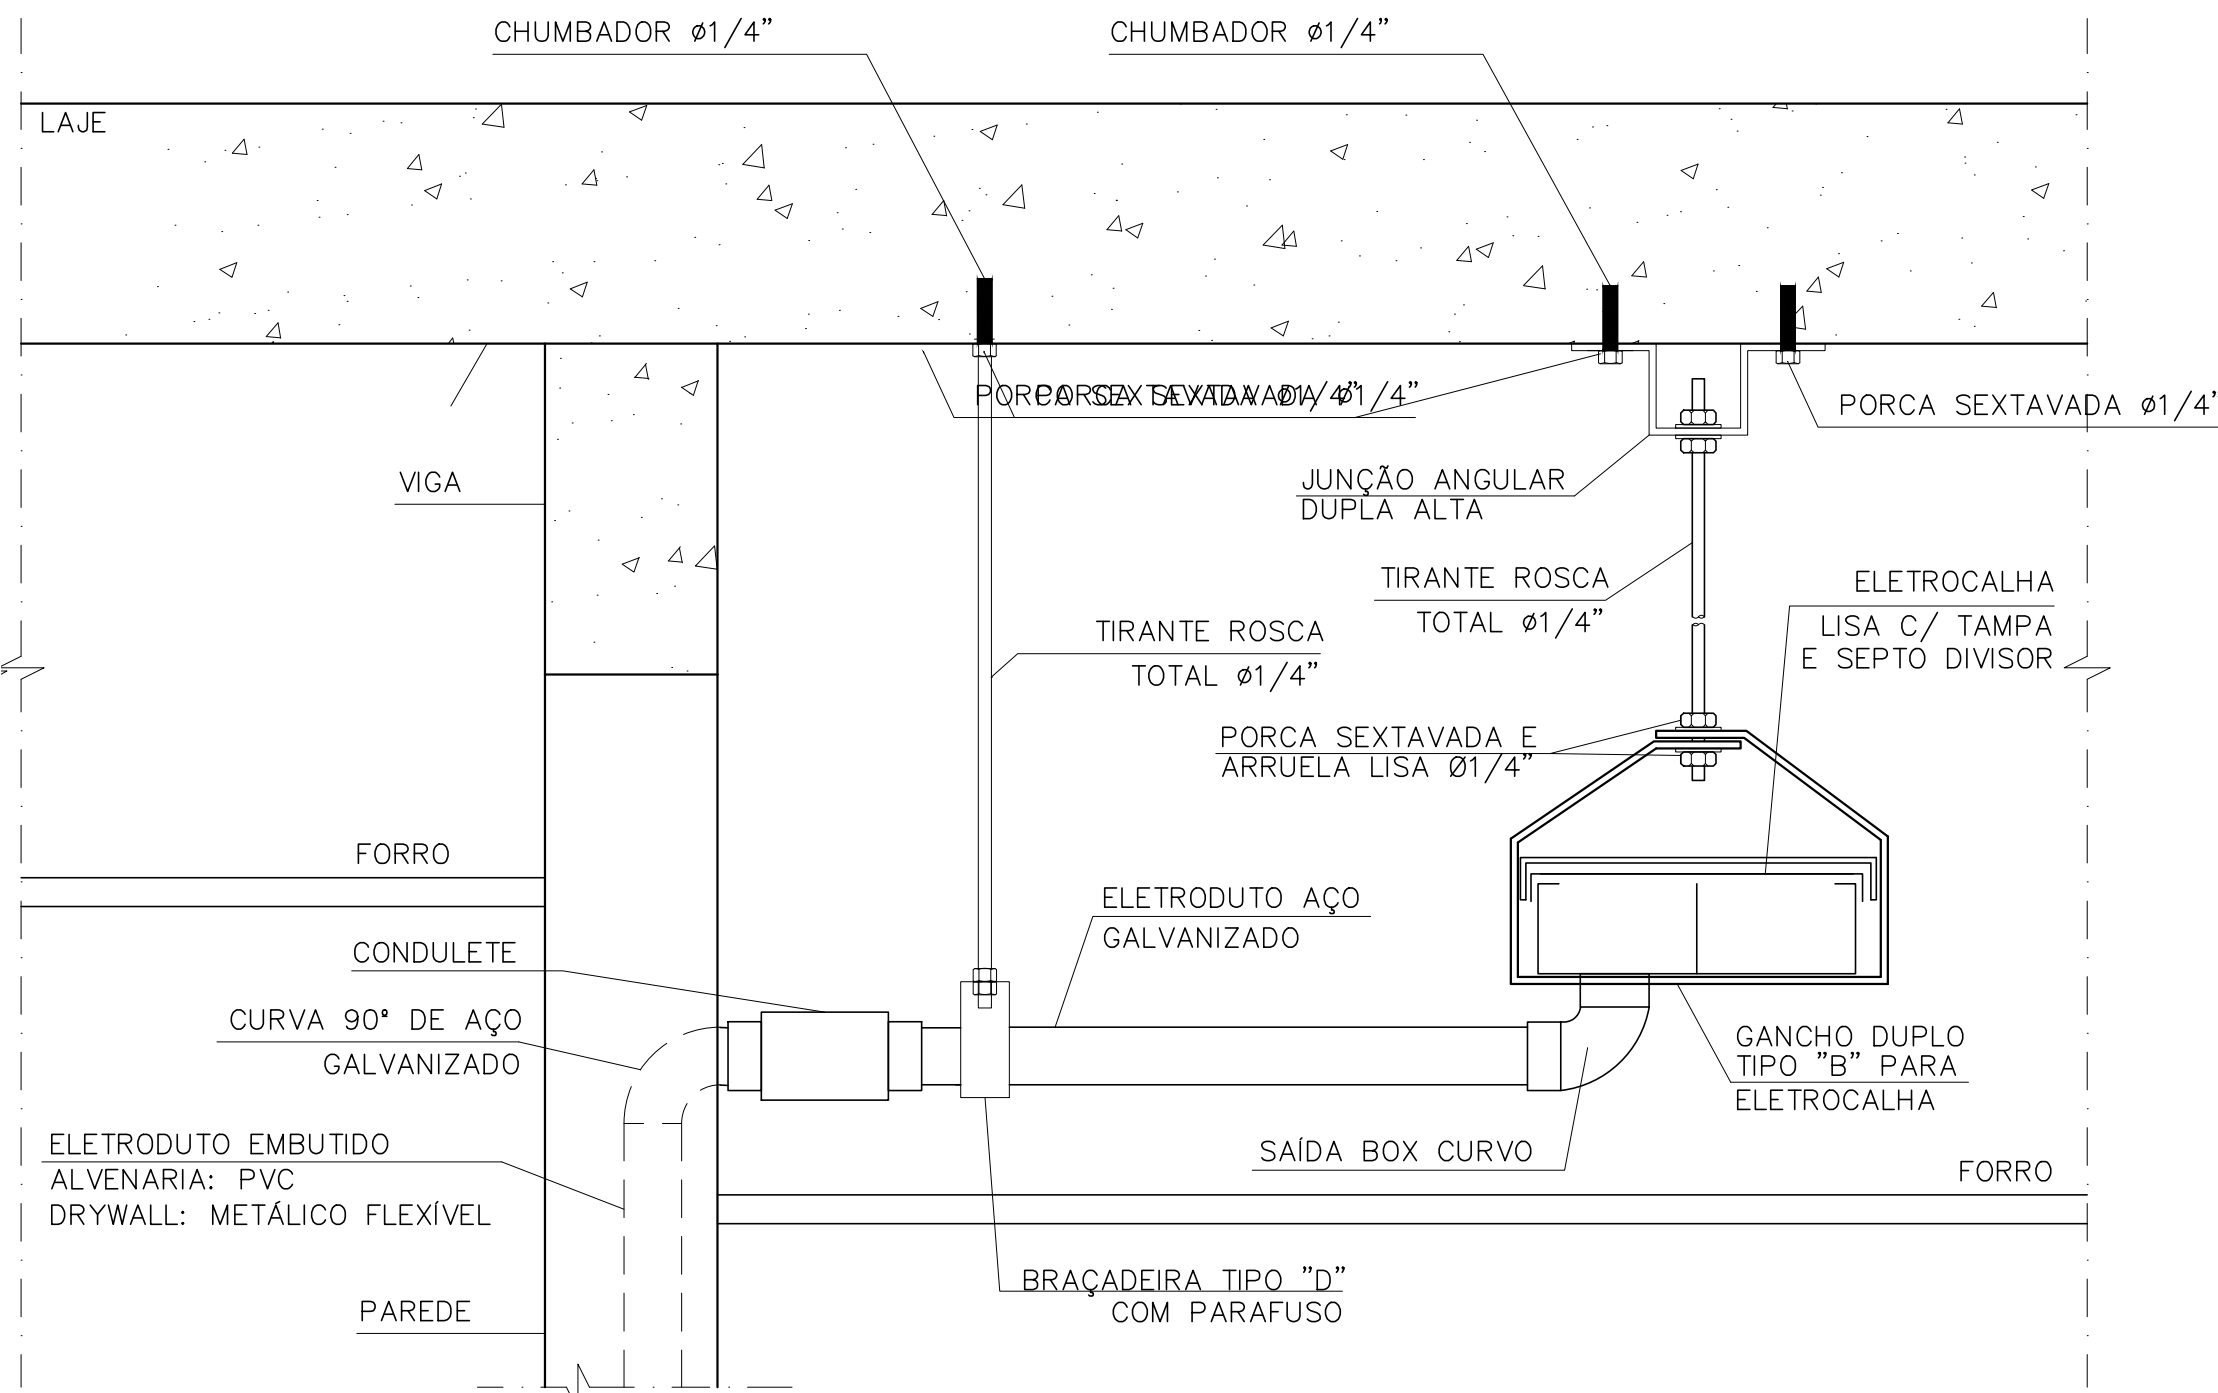

NOTAS: POSIÇÃO DA SAÍDA DE ELETRODUTOS A ELETROCALHAS DEVERÁ SER ESTIPULADO EM OBRA DE ACORDO COM AS DEMAIS INSTALAÇÕES NO LOCAL.

DERIVAÇÃO DE ELETROCALHA PARA ELETRODUTO
INSTALADO EMBUTIDO EM PAREDE

D9

SEM ESCALA

POLEGADAS	mm/PVC	mm/AÇO
1/2"	20mm	16mm
3/4"	25mm	20mm
1"	32mm	25mm
1.1/4"	40mm	32mm
1.1/2"	50mm	40mm
2"	60mm	50mm
2.1/2"	75mm	65mm
3"	85mm	80mm
4"	110mm	100mm

PARA SIMBOLOGIA E NOTAS, VER FOLHA 01/07.

EXE	00	PROJETO EXECUTIVO – LICITAÇÃO OBRA	EFICÁCIA	23/08/22
TIPO	REV	DESCRIÇÃO	DESENHO	DATA
REVISÕES				
MINISTÉRIO PÚBLICO DO ESTADO DE MINAS GERAIS SEDE DAS PROMOTORIAS DE JUSTIÇA DA COMARCA DE MONTES CLAROS				
ENDEREÇO: AVENIDA CULA MANGABEIRA, 355, BAIRRO SANTO EXPEDITO, MONTES CLAROS			ÁREA TERRENO: 480 m²	
			ÁREA CONSTRUÍDA: 1.146,32 m²	
PROPRIETÁRIO:			CNPJ: 20.971.057/0001-45	
PROCURADORIA GERAL DE JUSTIÇA DO ESTADO DE MINAS GERAIS				
PROJETO EXECUTIVO DE TELECOMUNICAÇÕES				
EMPRESA: ENGENHEIRO FABRÍCIO SILVA LIMA CREA: 80.082/D–MG EFICÁCIA PROJETOS E CONSULTORIA LTDA RESPONSÁVEL TÉCNICO: RAPHAEL SERNIZON FRANÇA FÁBIO JOSÉ MACIEL DE OLIVEIRA			CNPJ: 06.301.115/0001-00 CREA: 187.701/D–MG 117.192/D–MG	
CONTEÚDO: DISTRIBUIÇÃO HORIZONTAL – 4ª PAVIMENTO, DIAGRAMA DE INTERLIGAÇÃO DE REDE E DETALHE DE MONTAGEM 9			DATA: 23/08/22	FOLHA: 04/07
			ESCALA: INDICADA	