


NOTAS  
01) IDENTIFICAR TODAS AS PORTAS DOS PATCH PANELS E VOICE PANELS  
02) POSICIONAR O PERFIL FRONTAL NA DISTÂNCIA MÍNIMA DE 150mm DA PORTA DO RACK.

VISTA FRONTAL DO RACK 3P

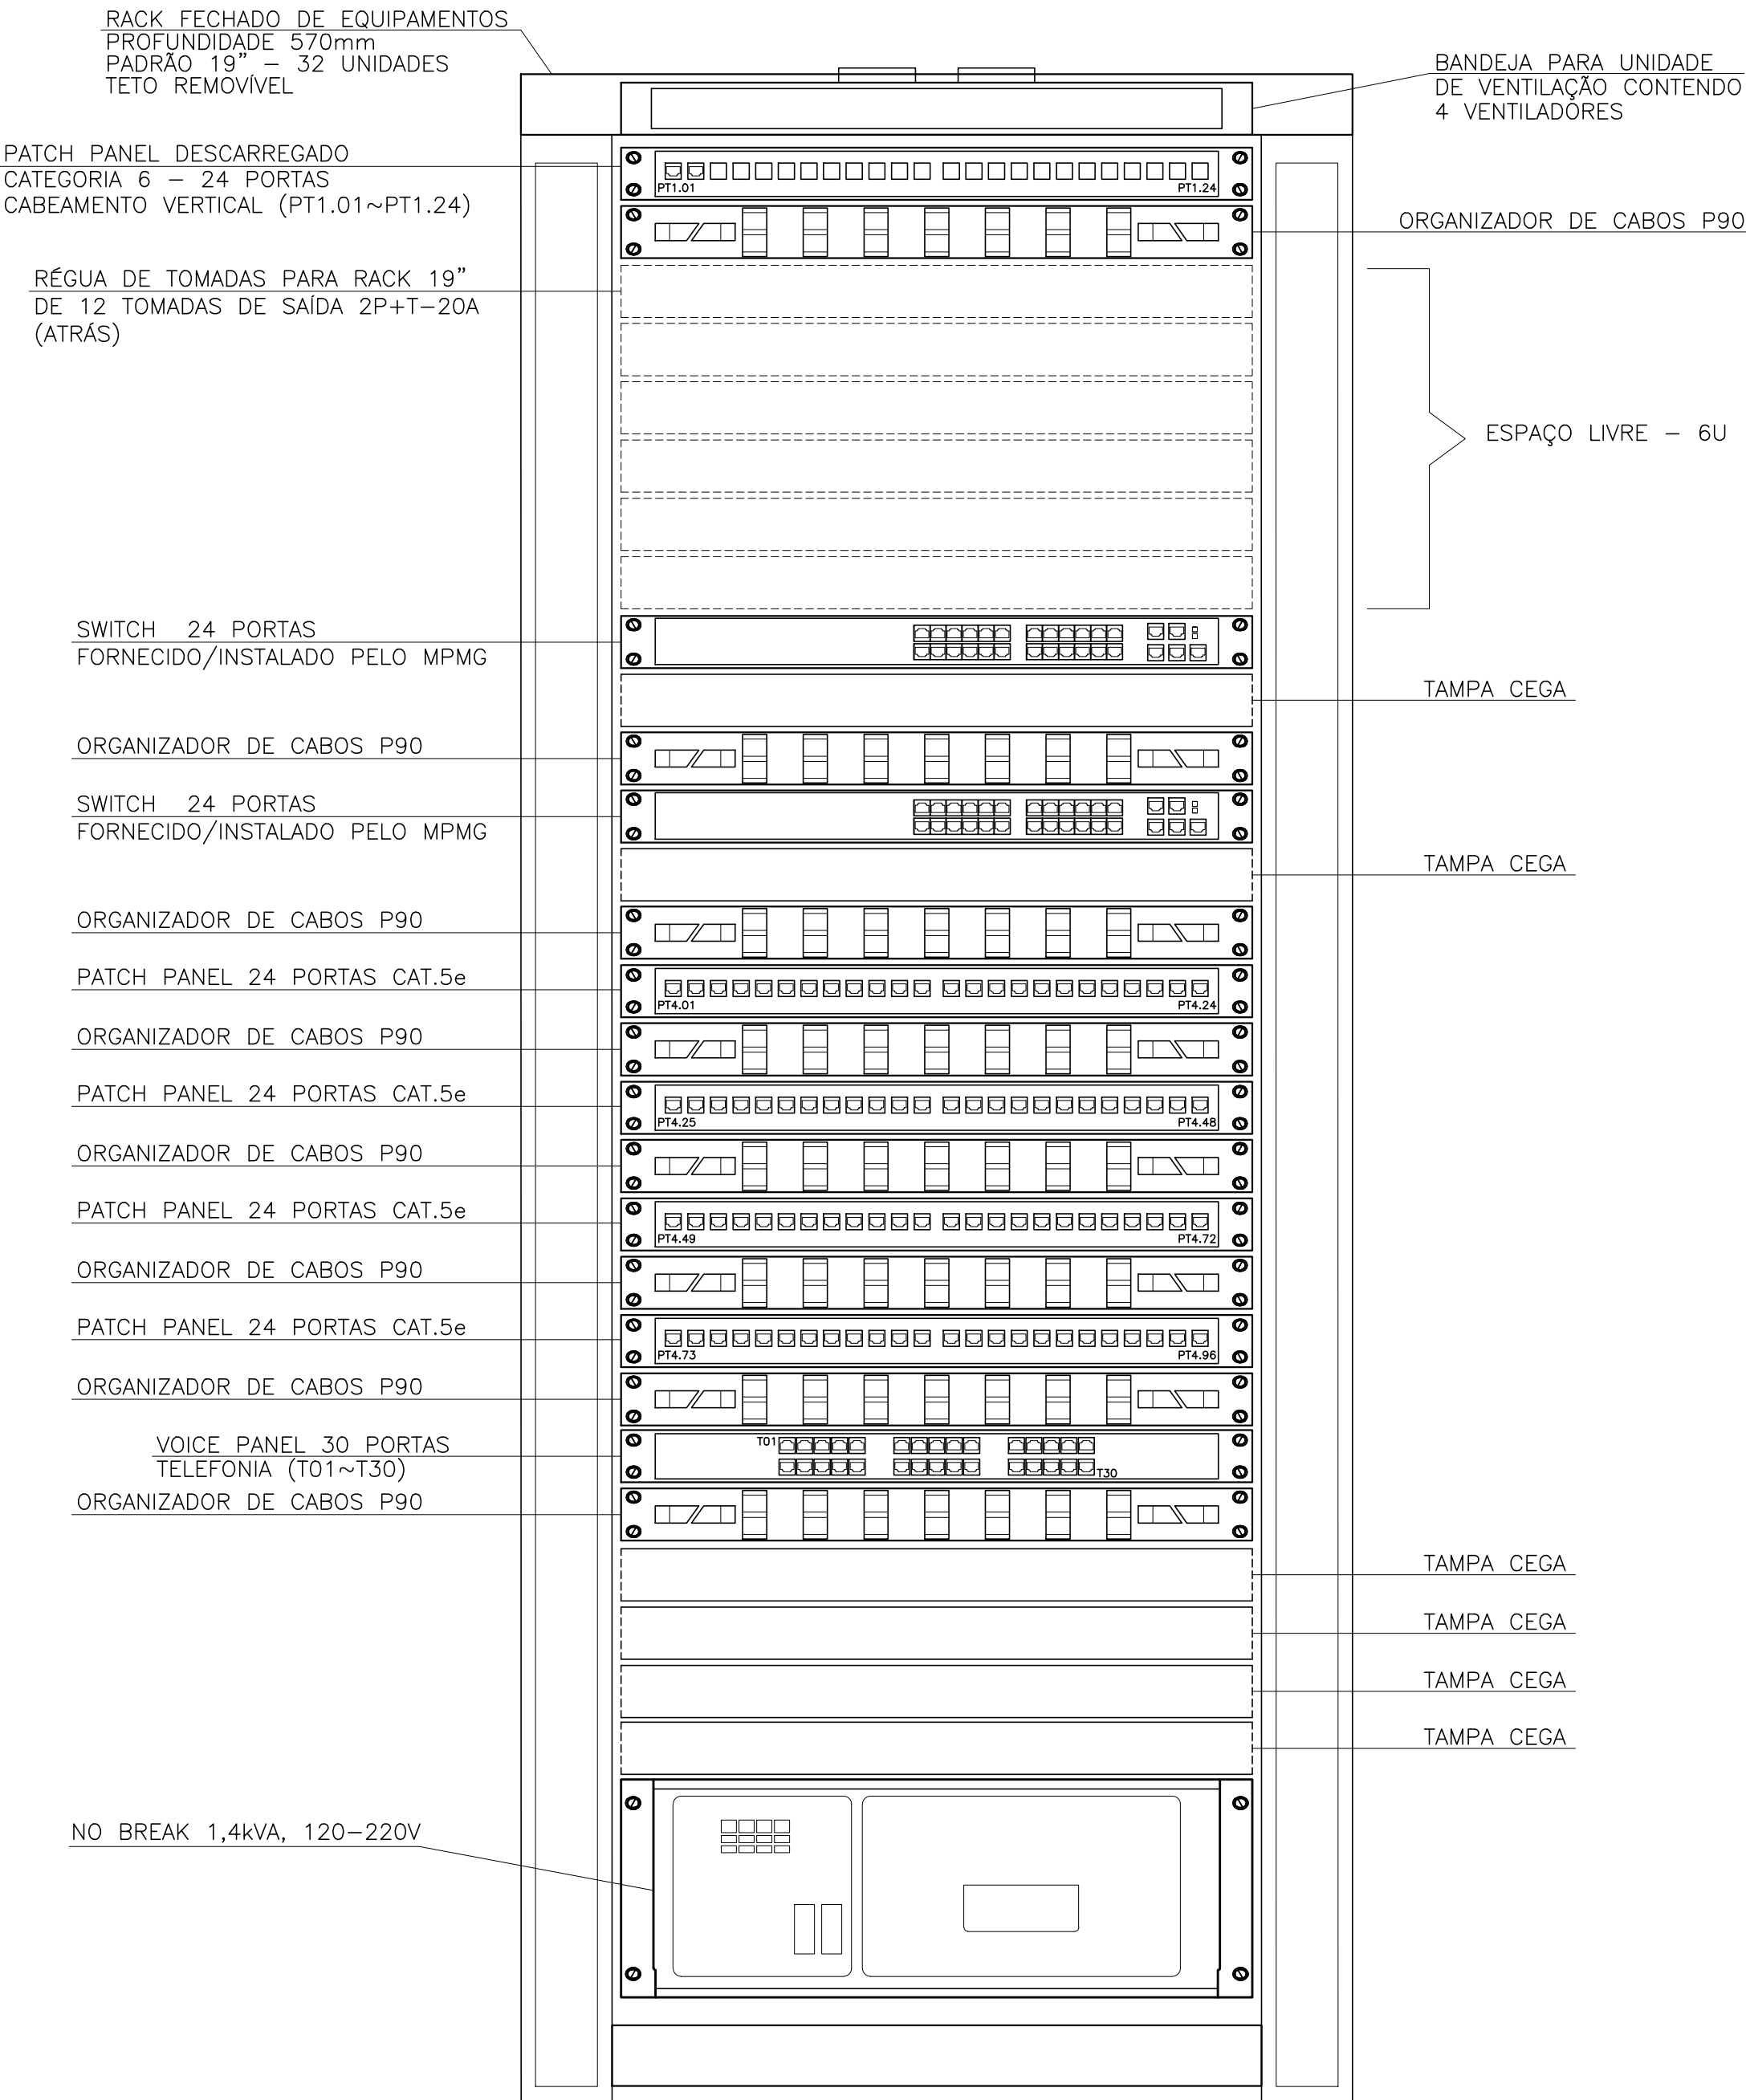

NOTAS  
01) IDENTIFICAR TODAS AS PORTAS DOS PATCH PANELS E VOICE PANELS  
02) POSICIONAR O PERFIL FRONTAL NA DISTÂNCIA MÍNIMA DE 150mm DA PORTA DO RACK.

VISTA FRONTAL DO RACK 4P

EXE	00	PROJETO EXECUTIVO – LICITAÇÃO OBRA	EFICÁCIA	23/08/22
TIPO	REV	DESCRIÇÃO	DESENHO	DATA
REVISÕES				
MINISTÉRIO PÚBLICO DO ESTADO DE MINAS GERAIS SEDE DAS PROMOTORIAS DE JUSTIÇA DA COMARCA DE MONTES CLAROS				
ENDEREÇO: AVENIDA CULA MANGABEIRA, 355, BAIRRO SANTO EXPEDITO, MONTES CLAROS			ÁREA TERRENO: 480 m²	
			ÁREA CONSTRUÍDA: 1.146,32 m²	
PROPRIETÁRIO:			CNPJ:  20.971.057/0001–45	
PROCURADORIA GERAL DE JUSTIÇA DO ESTADO DE MINAS GERAIS				
PROJETO EXECUTIVO DE TELECOMUNICAÇÕES				
EMPRESA:   ENGENHEIRO FABRÍCIO SILVA LIMA CREA: 80.082/D–MG EFICÁCIA PROJETOS E CONSULTORIA LTDA RESPONSÁVEL TÉCNICO:			CNPJ:  06.301.115/0001–00	
RAPHAEL SERNIZON FRANÇA			187.701/D–MG	
FÁBIO JOSÉ MACIEL DE OLIVEIRA			117.192/D–MG	
CONTEÚDO: VISTAS FRONTAIS DO RACK 3P E RACK 4P			DATA: 23/08/22	FOLHA: 07/07
			ESCALA: INDICADA	