



3º PAVIMENTO
ESCALA 1/50

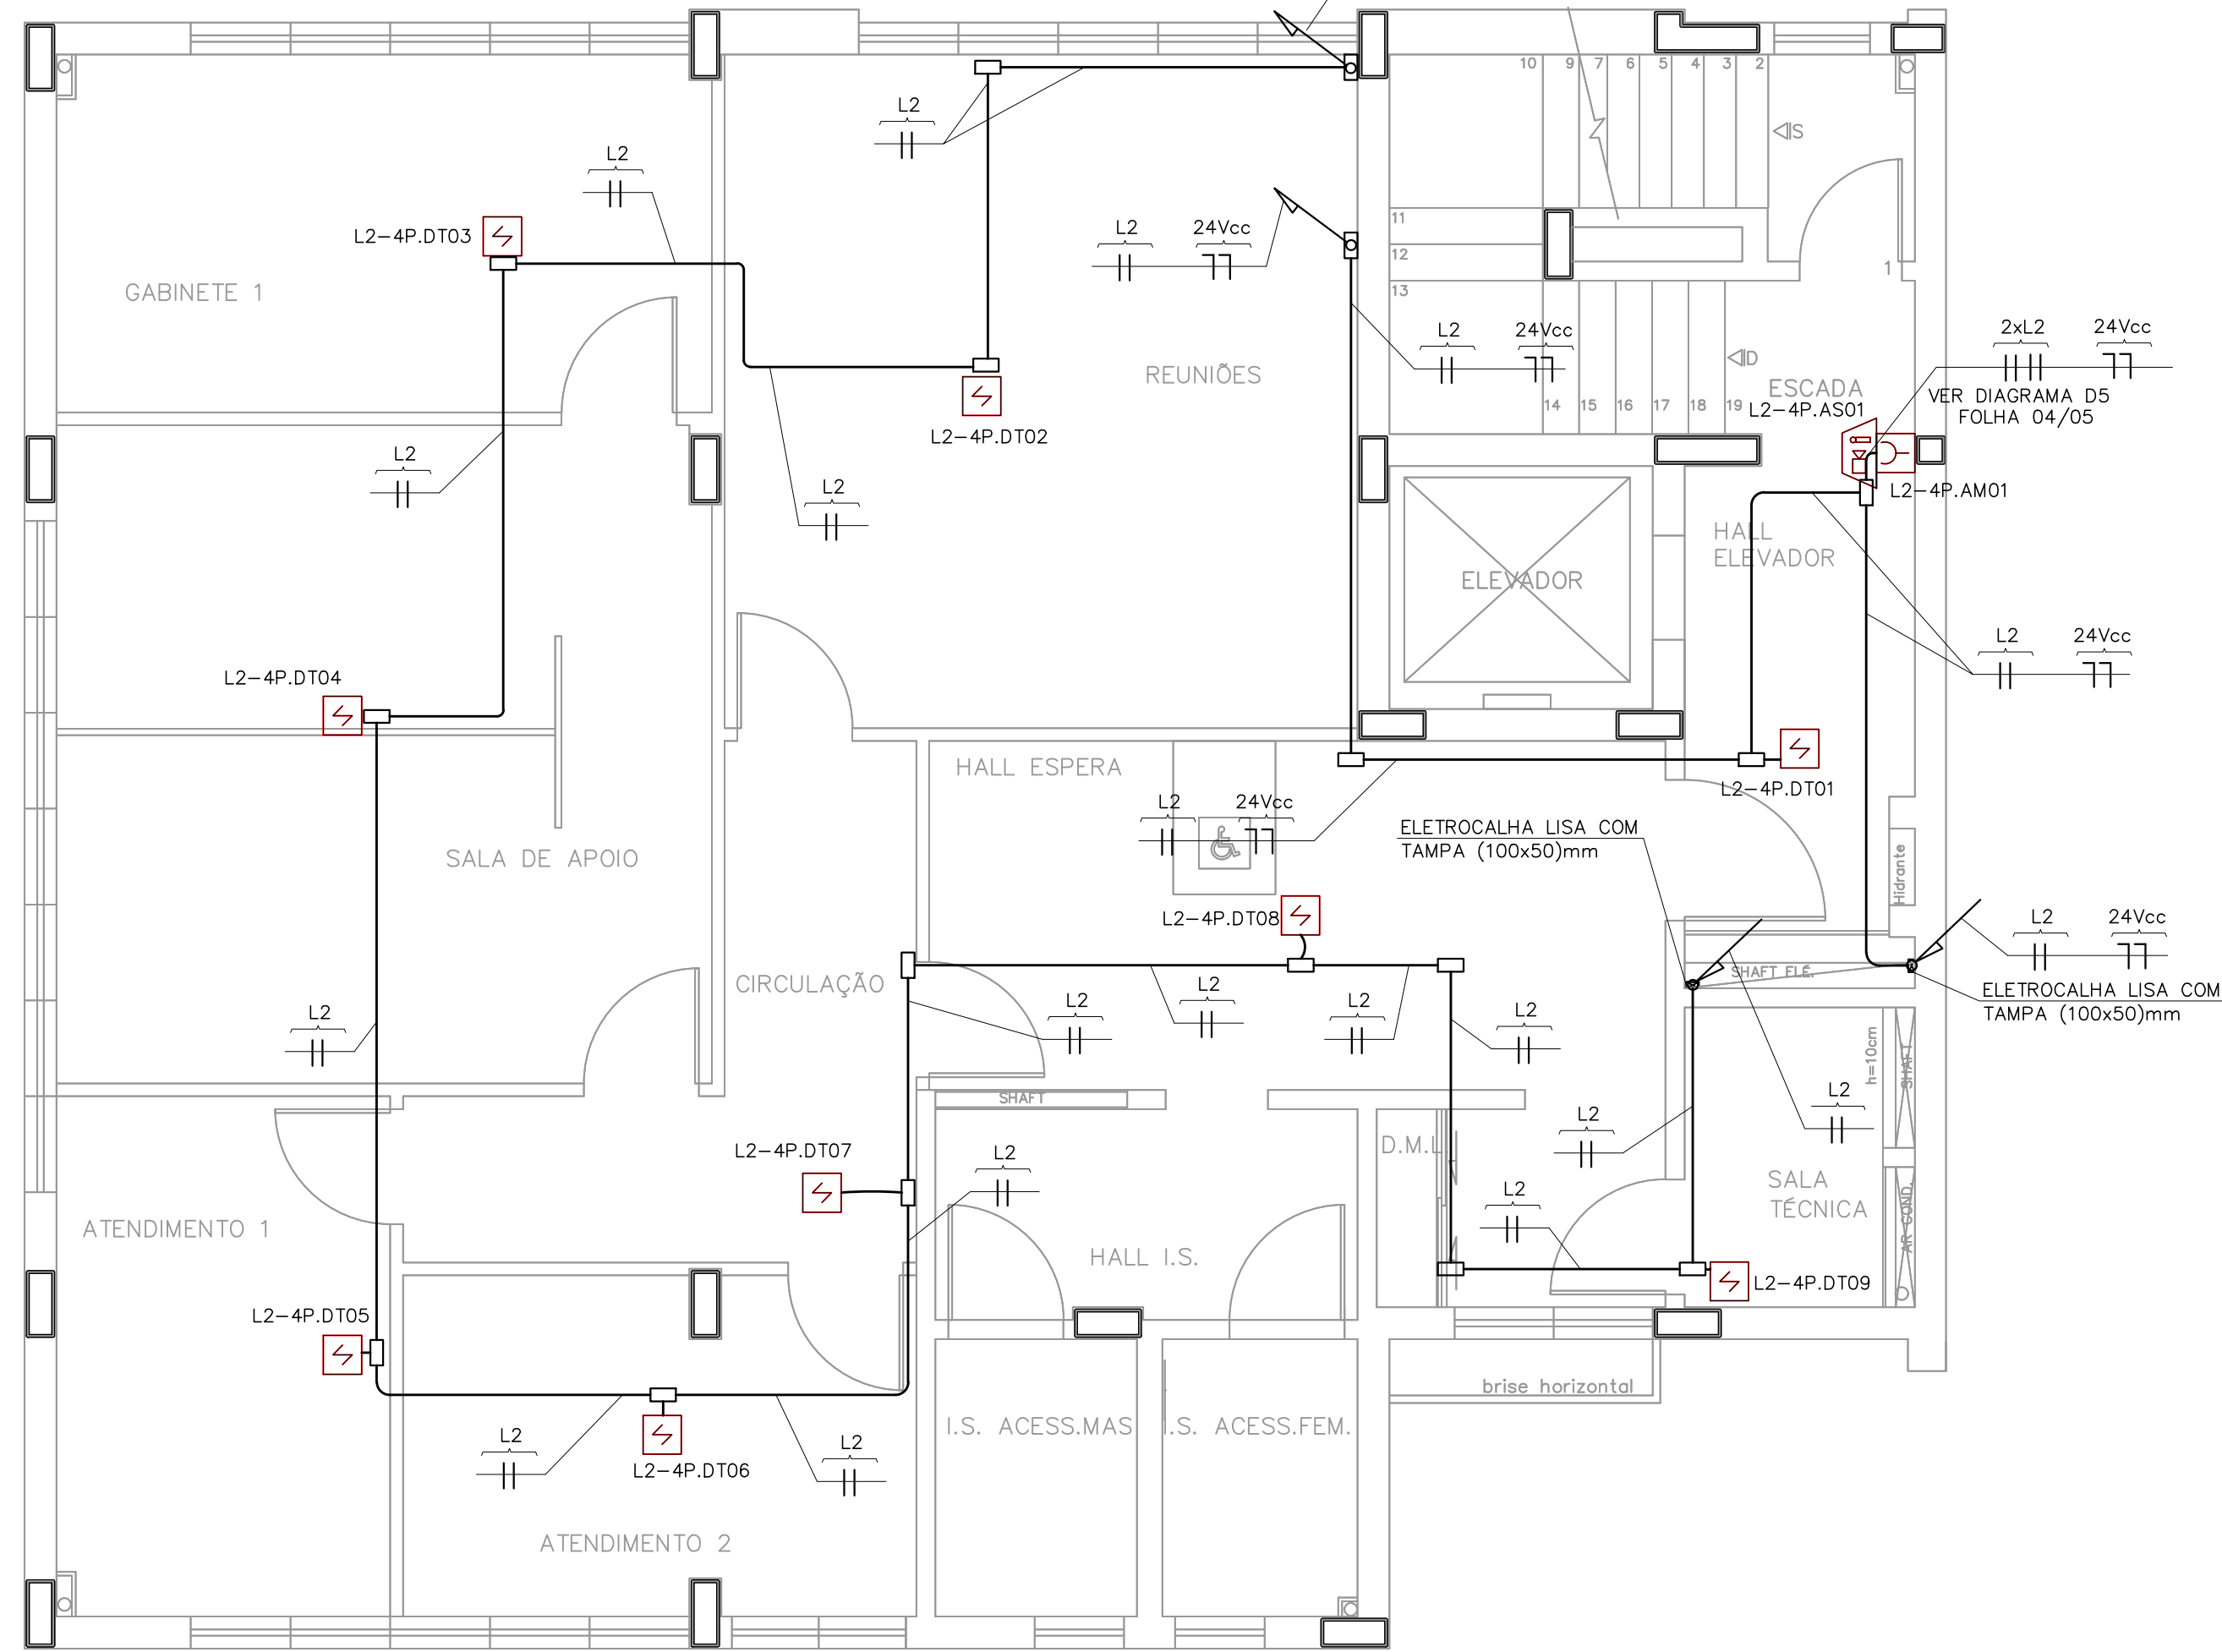

4º PAVIMENTO
ESCALA 1/50

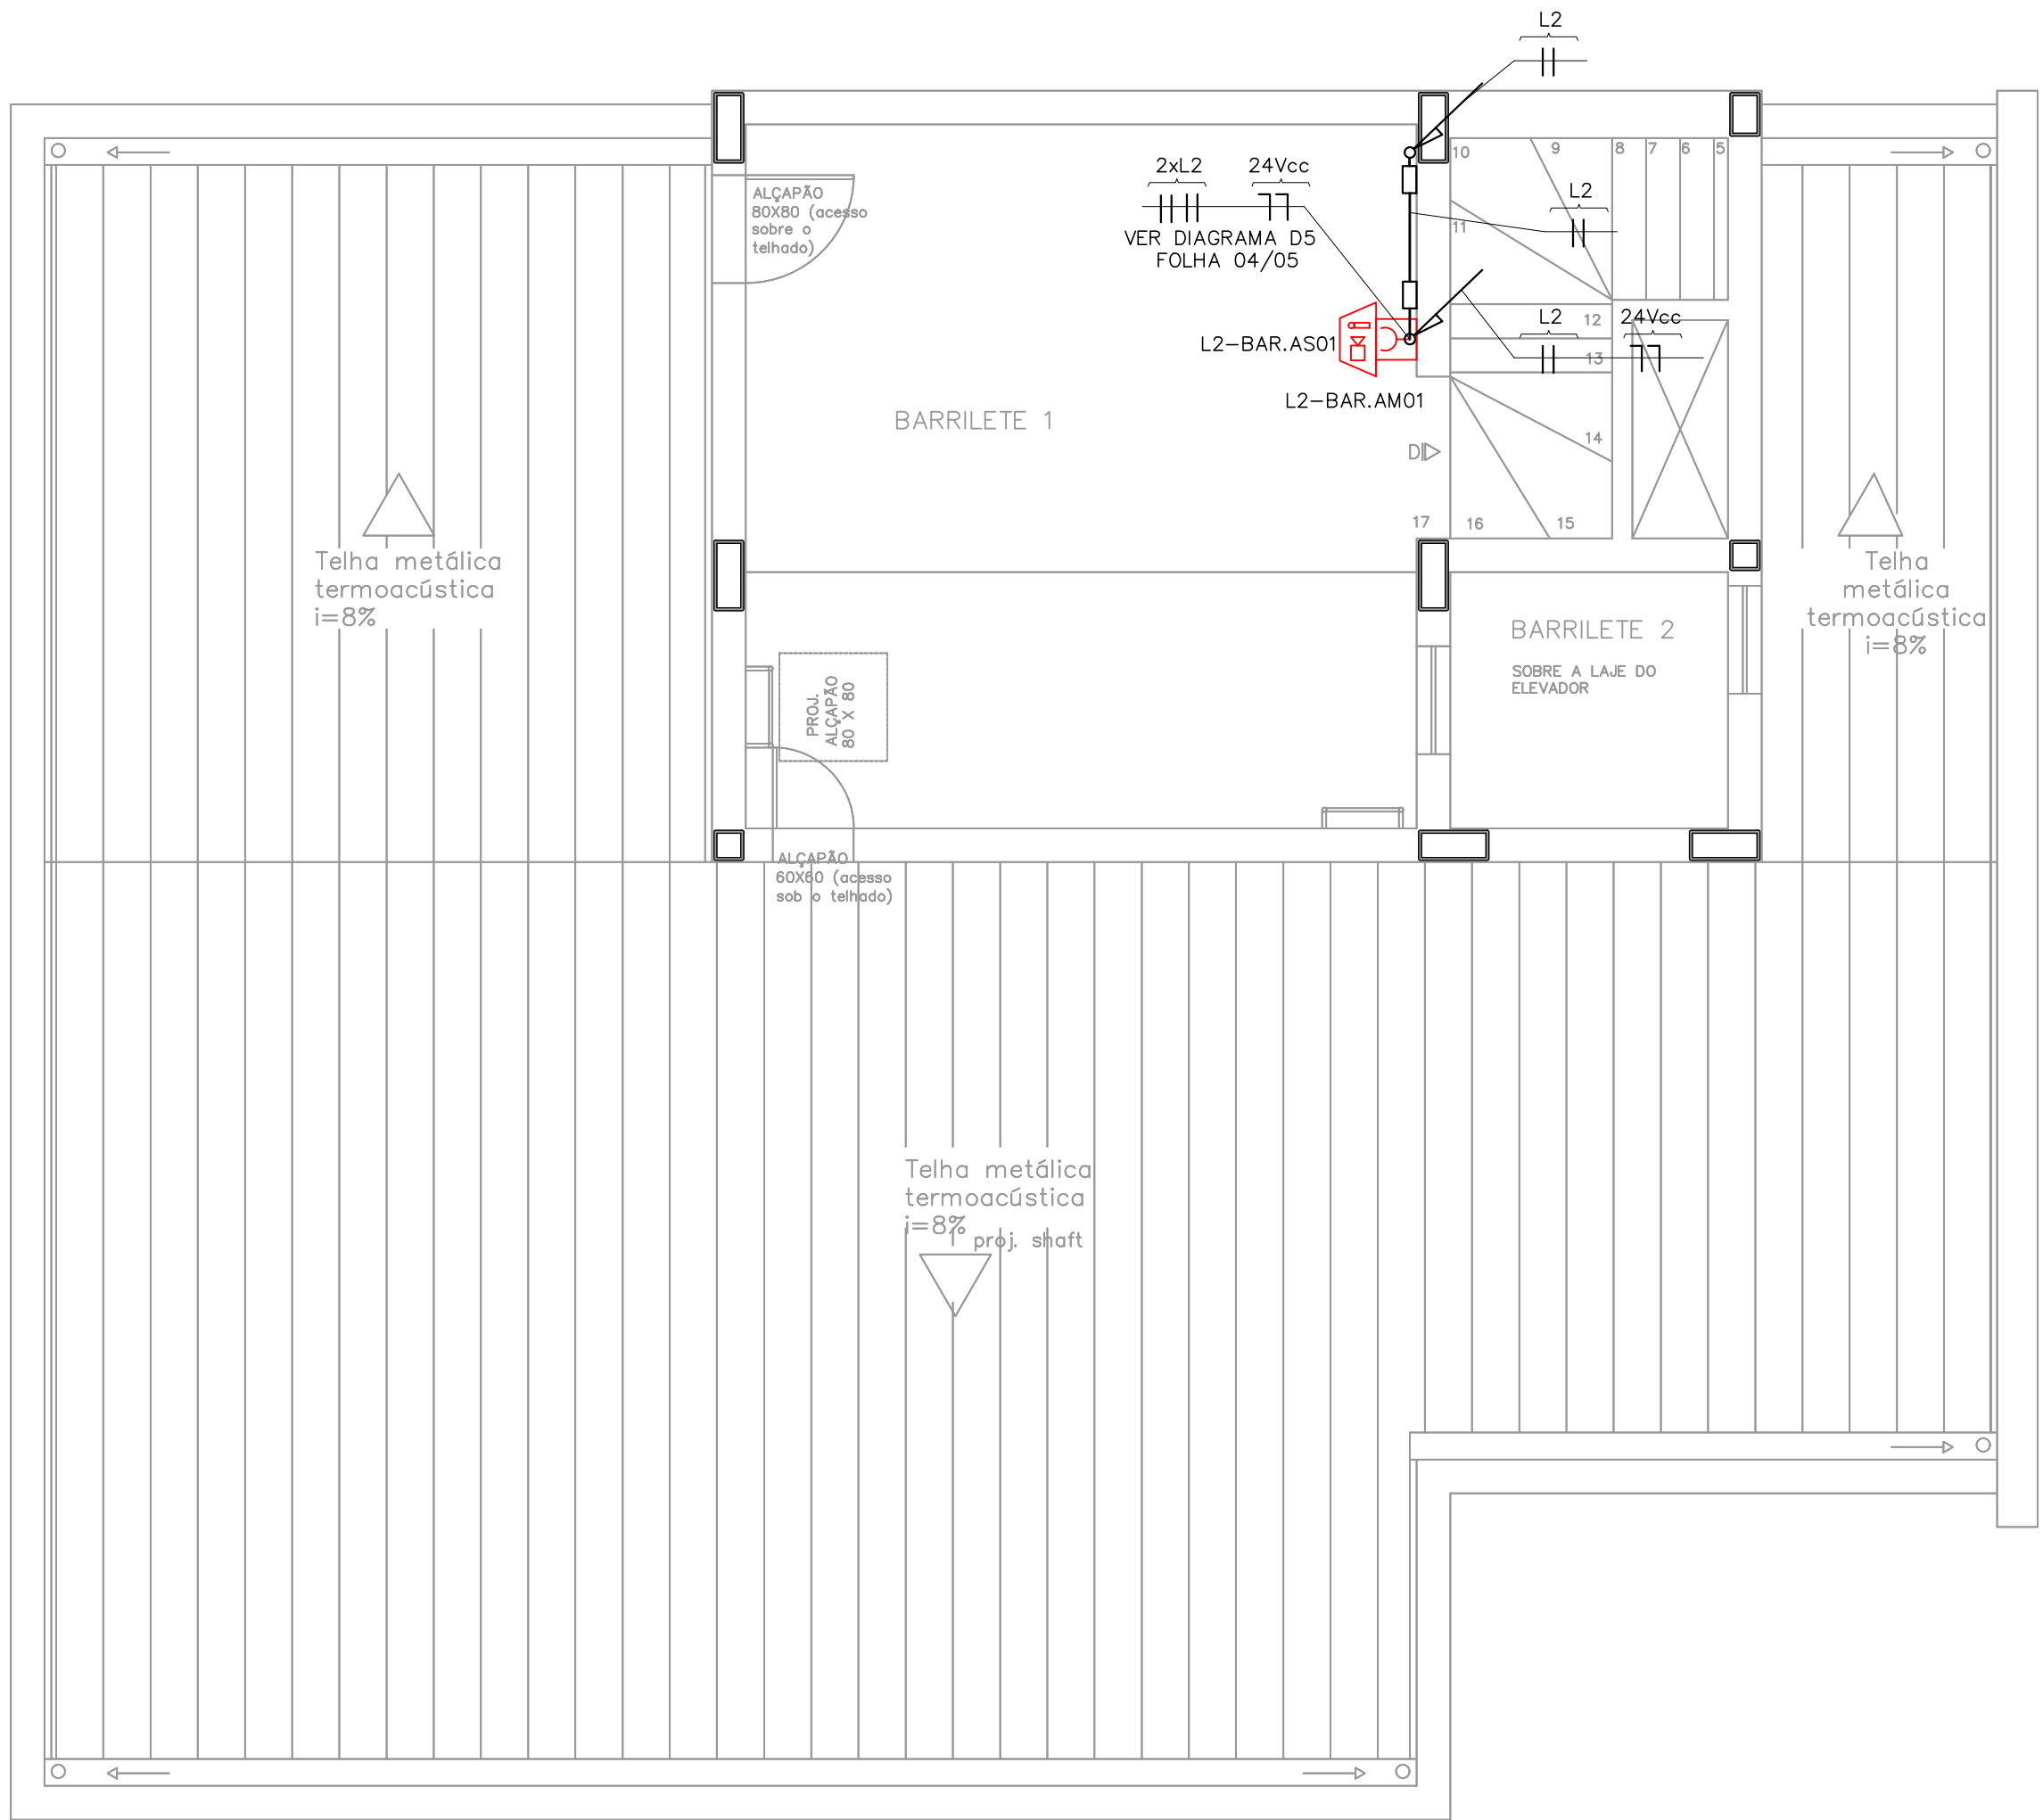

BARRILETE
ESCALA 1/50

TABELA DE EQUIVALÊNCIA DE ELETRODUTOS			
POLEGADAS	mm/PVC	mm/AÇO	
1/2"	20mm	16mm	
3/4"	25mm	20mm	
1"	32mm	25mm	
1.1/4"	40mm	32mm	
1.1/2"	50mm	40mm	
2"	60mm	50mm	
2.1/2"	75mm	65mm	
3"	85mm	80mm	
4"	110mm	100mm	

PARA SIMBOLOGIA E NOTAS, VER FOLHA 01/05.

EXE	00	PROJETO EXECUTIVO – LICITAÇÃO OBRA	EFICÁCIA	23/08/22	
TIPO	REV	DESCRIÇÃO	DESENHO	DATA	
REVISÕES					
MINISTÉRIO PÚBLICO DO ESTADO DE MINAS GERAIS SEDE DAS PROMOTORIAS DE JUSTIÇA DA COMARCA DE MONTES CLAROS					
ENDEREÇO: AVENIDA CULA MANGABEIRA, 355, BAIRRO SANTO EXPEDITO, MONTES CLAROS			ÁREA TERRENO: 480 m²		
			ÁREA CONSTRUÍDA: 1.146,32 m²		
PROPRIETÁRIO:			CNPJ: 20.971.057/0001-45		
PROCURADORIA GERAL DE JUSTIÇA DO ESTADO DE MINAS GERAIS					
PROJETO EXECUTIVO DE INFRAESTRUTURA PARA SISTEMA DETECÇÃO E ALARME DE INCÊNDIO					
EMPRESA: _____ ENGENHEIRO FABRÍCIO SILVA LIMA CREA: 80.082/D-MG EFICÁCIA PROJETOS E CONSULTORIA LTDA RESPONSÁVEL TÉCNICO: _____ RAPHAEL SERNIZON FRANÇA _____ FÁBIO JOSÉ MACIEL DE OLIVEIRA			CNPJ: 06.301.115/0001-00		
			187.701/D-MG		
			117.192/D-MG		
CONTEÚDO: DETECÇÃO E ALARME DE INCÊNDIO – 3º PAVIMENTO, 4º PAVIMENTO E BARRILETE			DATA: 23/08/22		FOLHA: 03/05
			ESCALA: INDICADA		