



ACIONADOR MANUAL ENDEREÇÁVEL

REF.: AME 520 – INTELBRÁS OU EQUIVALENTE
DIMENSÕES (LxAxP) : 95 x 42 x 95
CLASSE DE INSTALAÇÃO DO LAÇO: CLASSE A

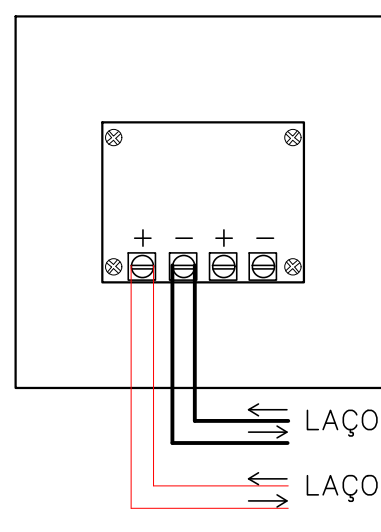


CENTRAL DE ALARME DE INCÊNDIO

REF.: CIE 2500 – INTELBRÁS OU EQUIVALENTE
TENSÃO DE ALIMENTAÇÃO: 100 A 240Vcc – 50/60Hz
DIMENSÕES (LxAxP) : 240 x 290 x 100
CLASSE DE INSTALAÇÃO DO LAÇO: CLASSE A

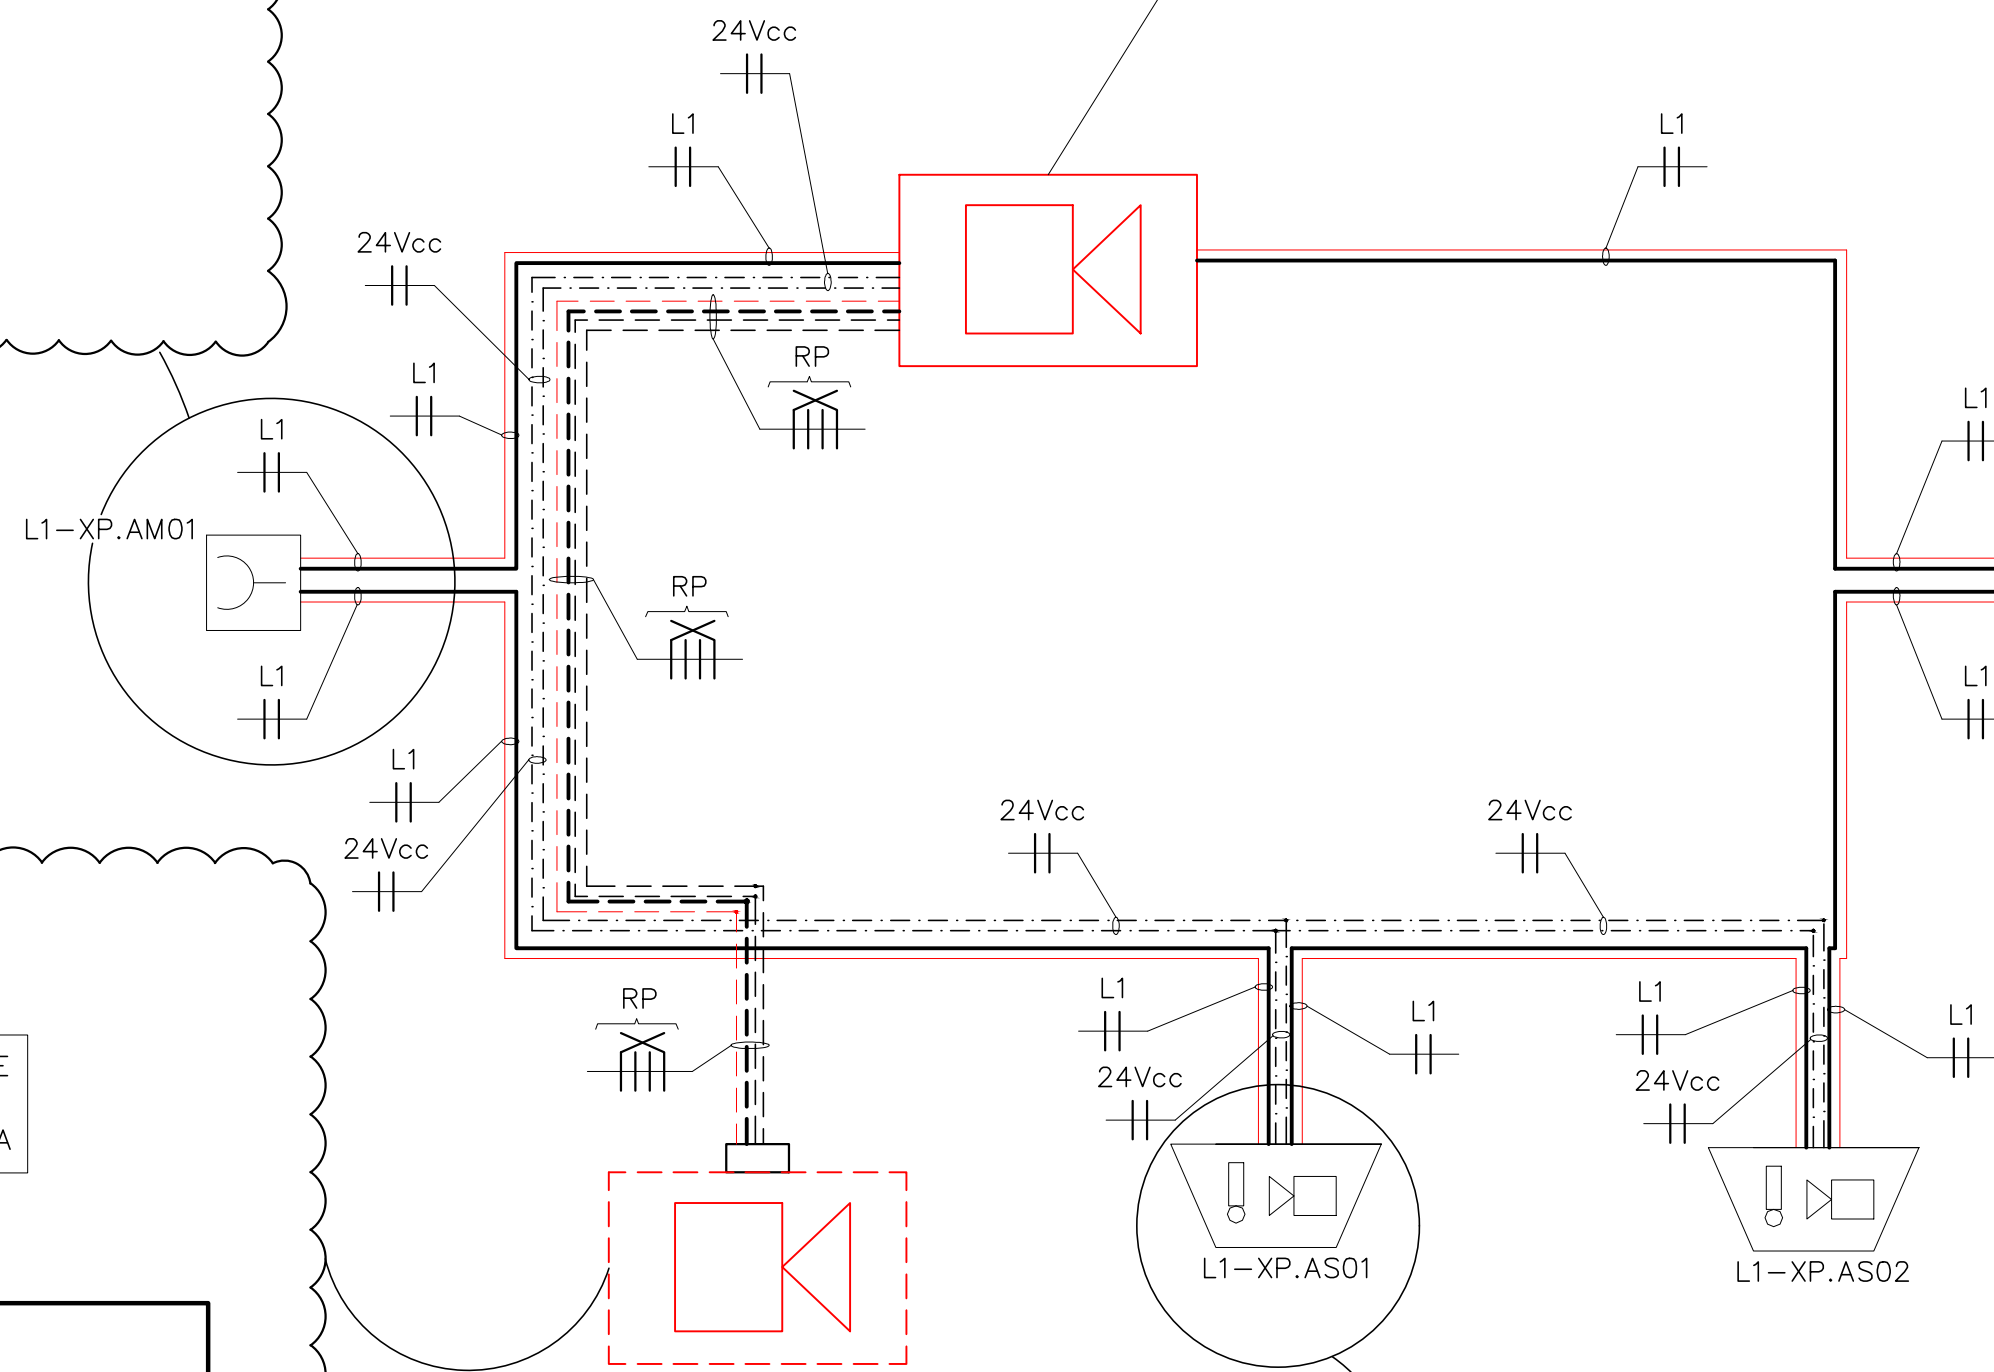


PAINEL REPETIDOR

REF.: RP 520 – INTELBRÁS OU EQUIVALENTE
DIMENSÕES (LxAxP) : 240 x 290 x 100
CLASSE DE INSTALAÇÃO DO LAÇO: CLASSE A

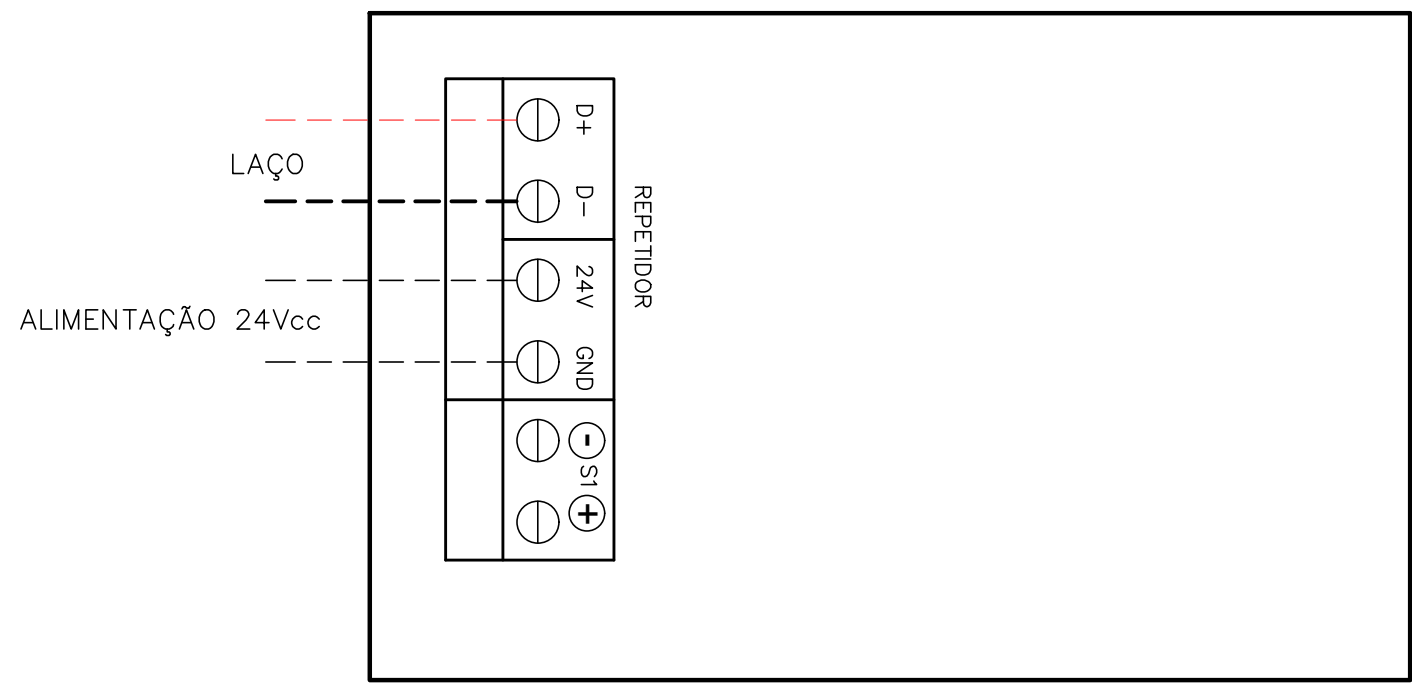



AVISADOR SONORO ENDEREÇÁVEL

REF.: SAV 520E – INTELBRÁS OU EQUIVALENTE
DIMENSÕES (LxAxP) : 110 x 52 x 142
CLASSE DE INSTALAÇÃO DO LAÇO: CLASSE A

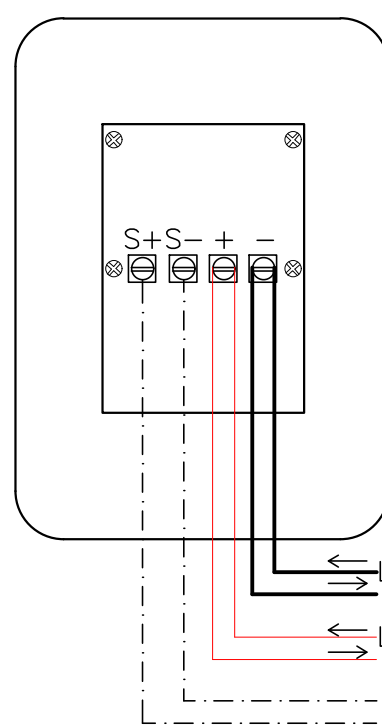

DETECTOR DE FUMAÇA ENDEREÇÁVEL

REF.: DFE 520 – INTELBRÁS OU EQUIVALENTE
DIMENSÕES (AxØ) : 53 x 103 mm
CLASSE DE INSTALAÇÃO DO LAÇO: CLASSE A

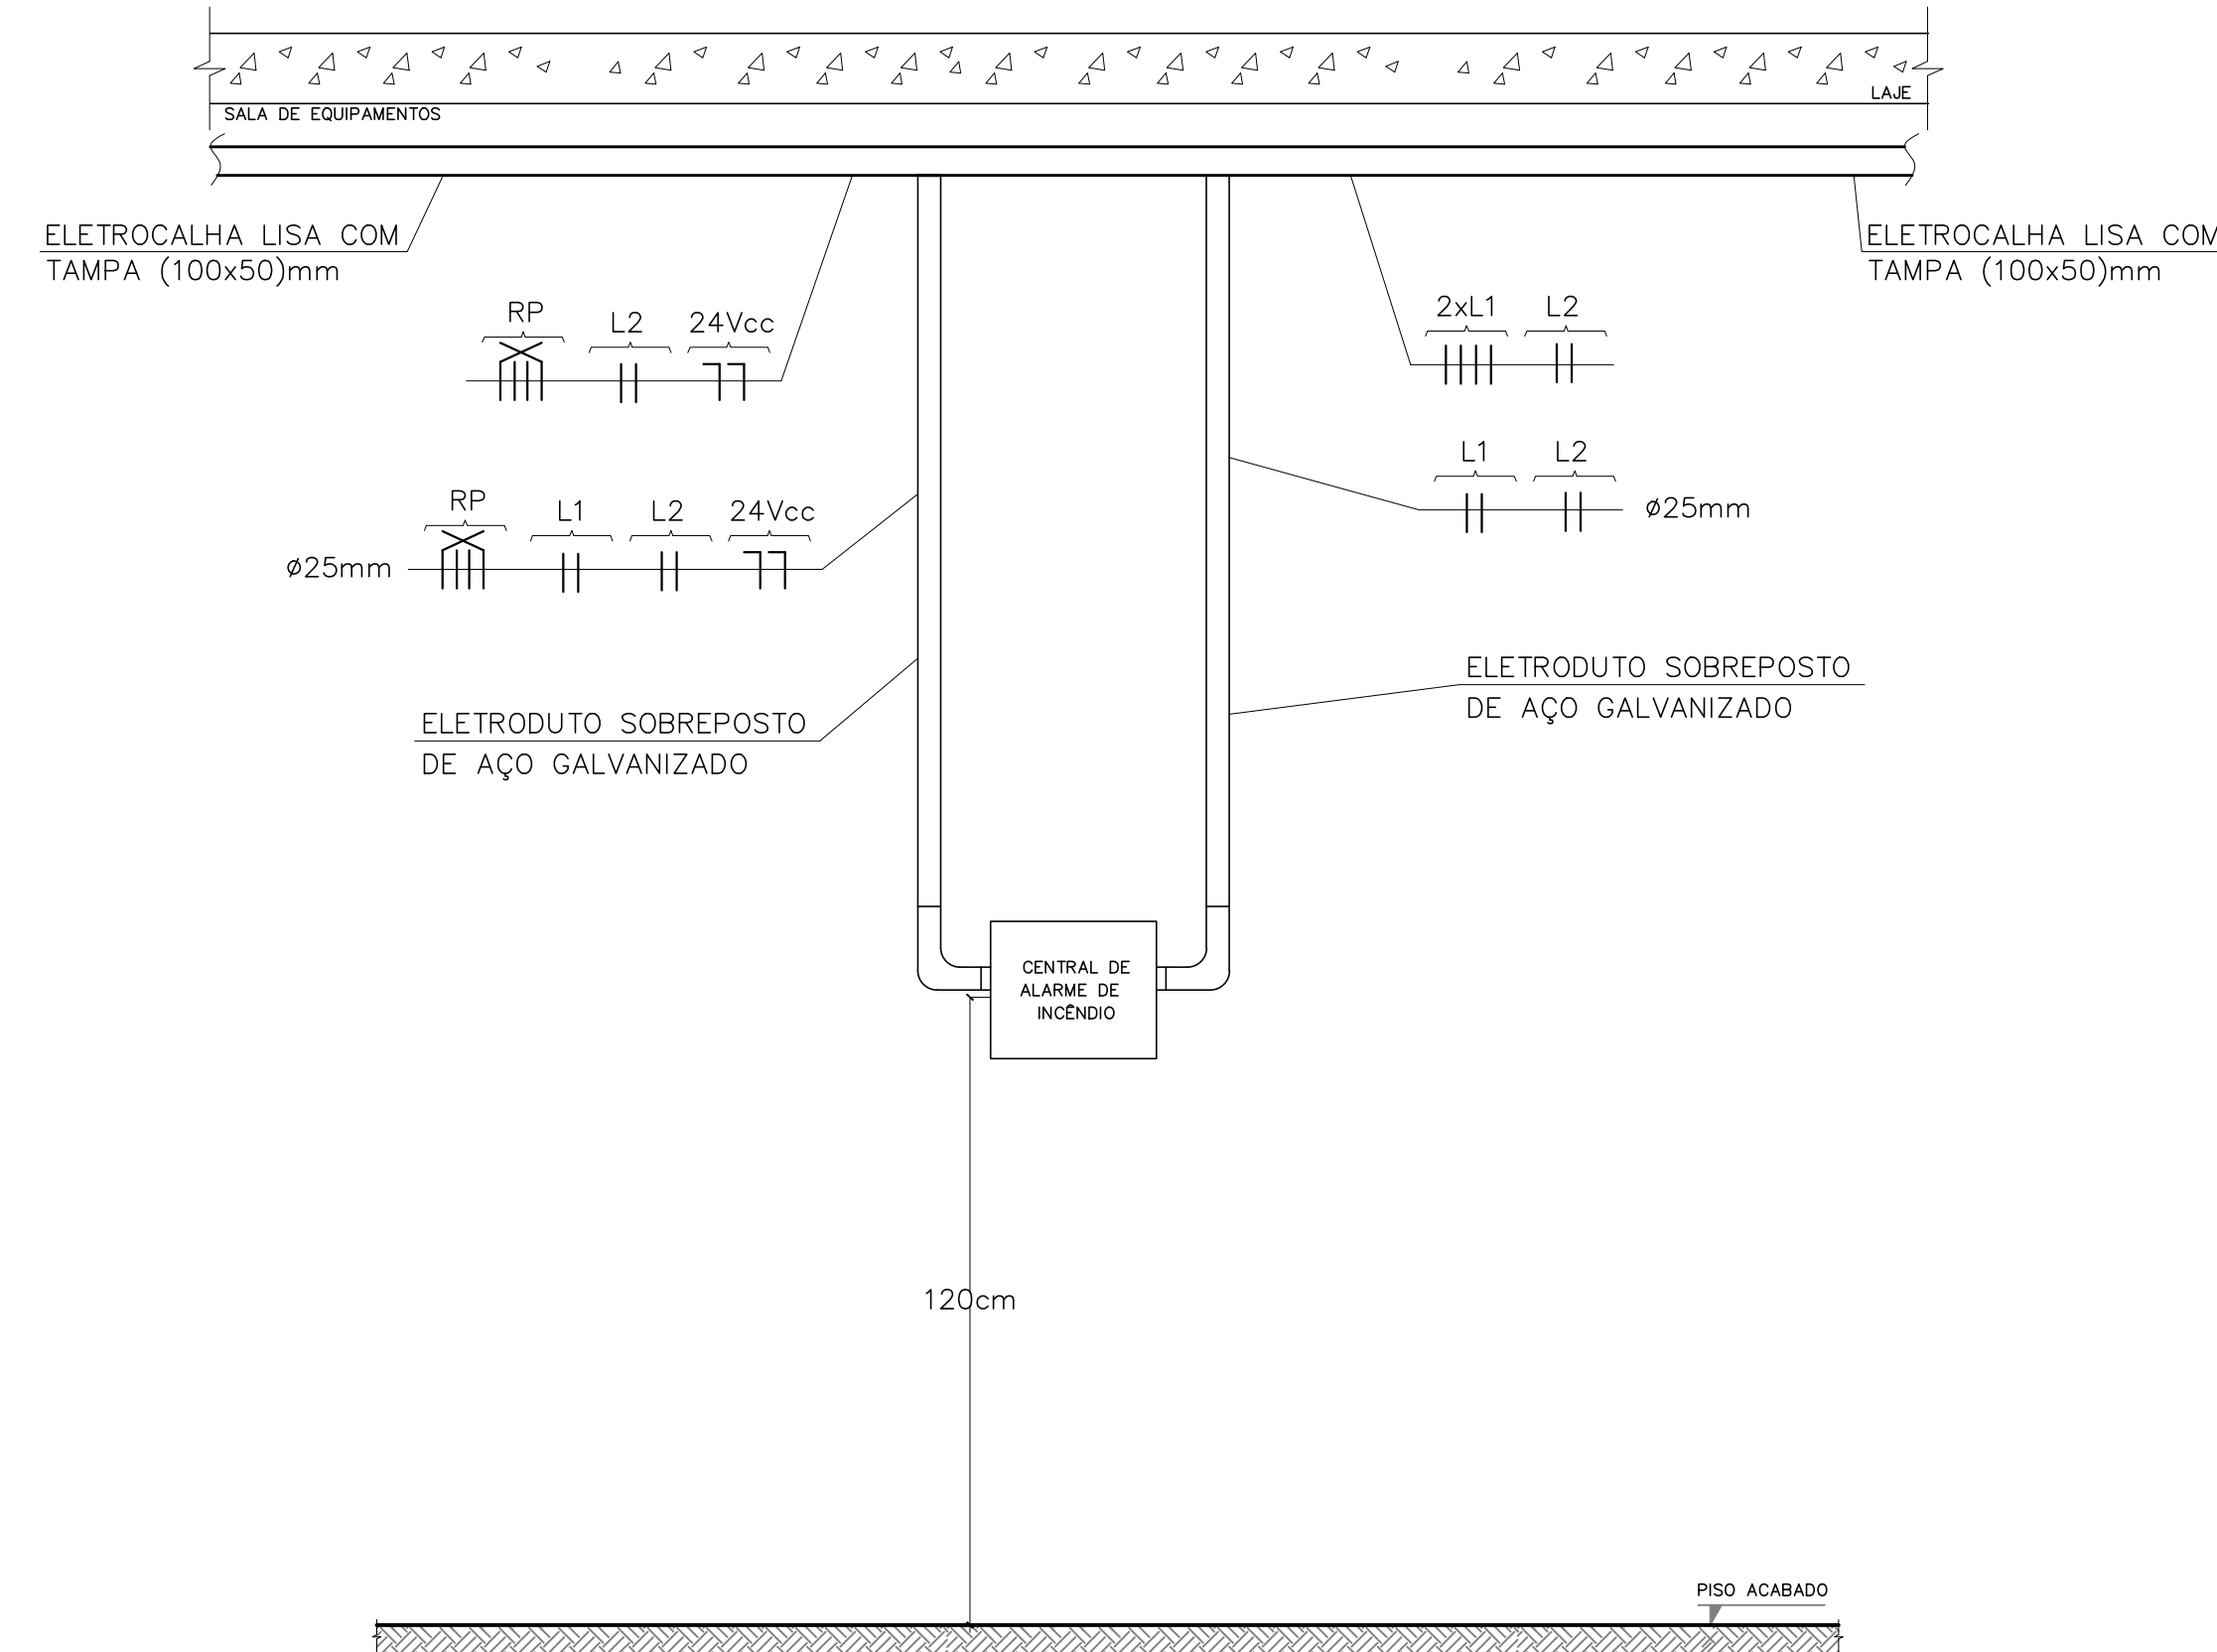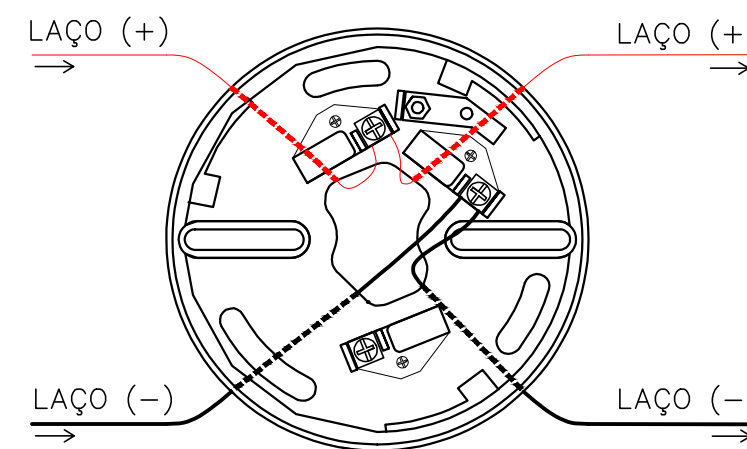


D6 DETALHE CONSTRUTIVO DA CENTRAL DE ALARME DE INCÊNDIO

SEM

ESCALA

TABELA DE EQUIVALÊNCIA DE ELETRODUTOS


Ø POLEGADAS	Ø mm/PVC	Ø mm/AÇO
1/2"	20mm	16mm
3/4"	25mm	20mm
1"	32mm	25mm
1.1/4"	40mm	32mm
1.1/2"	50mm	40mm
2"	60mm	50mm
2.1/2"	75mm	65mm
3"	85mm	80mm
4"	110mm	100mm

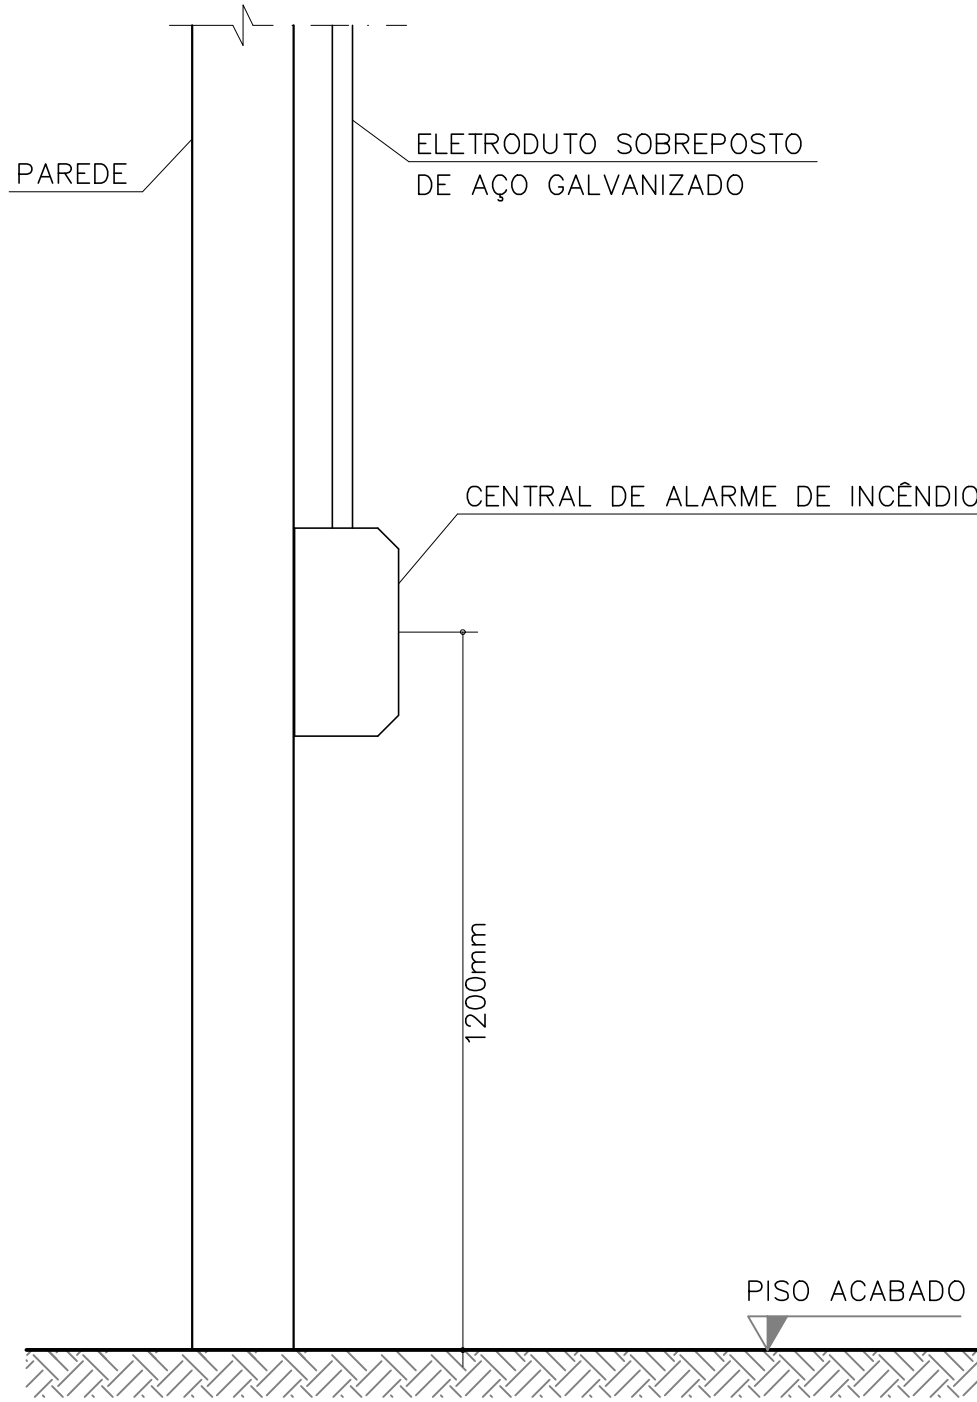

D8 DETALHE LATERAL DA INSTALAÇÃO DA CENTRAL DE ALARME DE INCÊNDIO

SEM


ESCALA

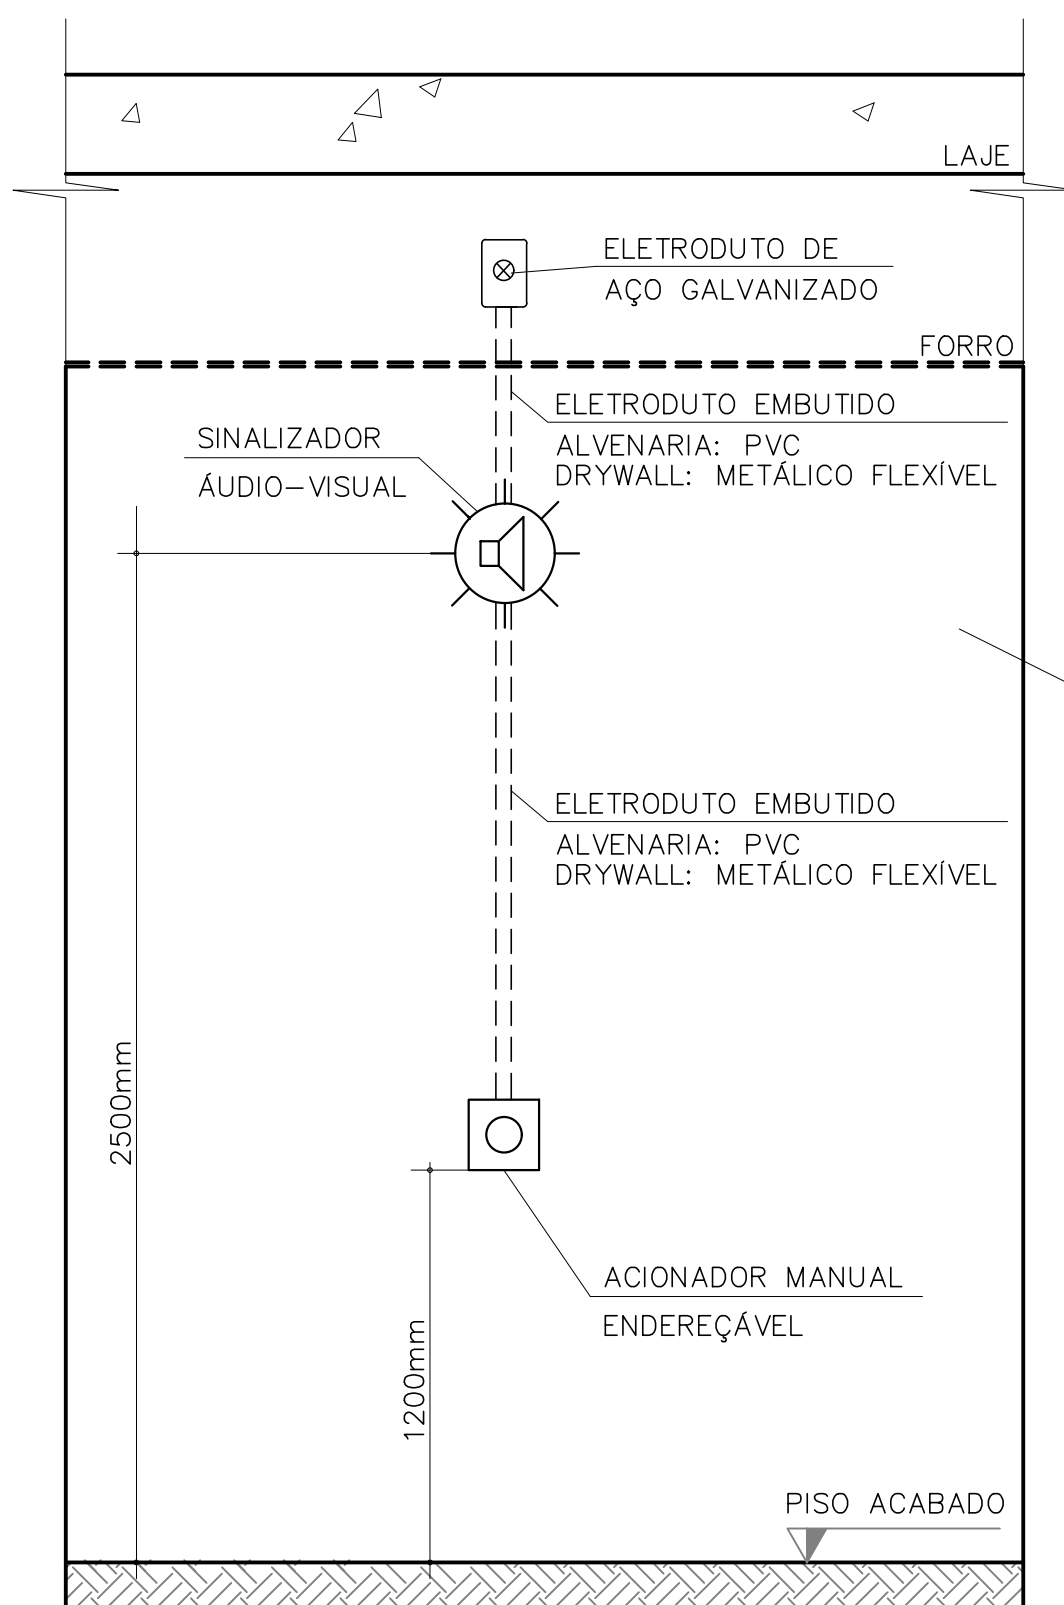

D7 INSTALAÇÃO DO SINALIZADOR ÁUDIO-VISUAL E ACIONADOR MANUAL

SEM

ESCALA

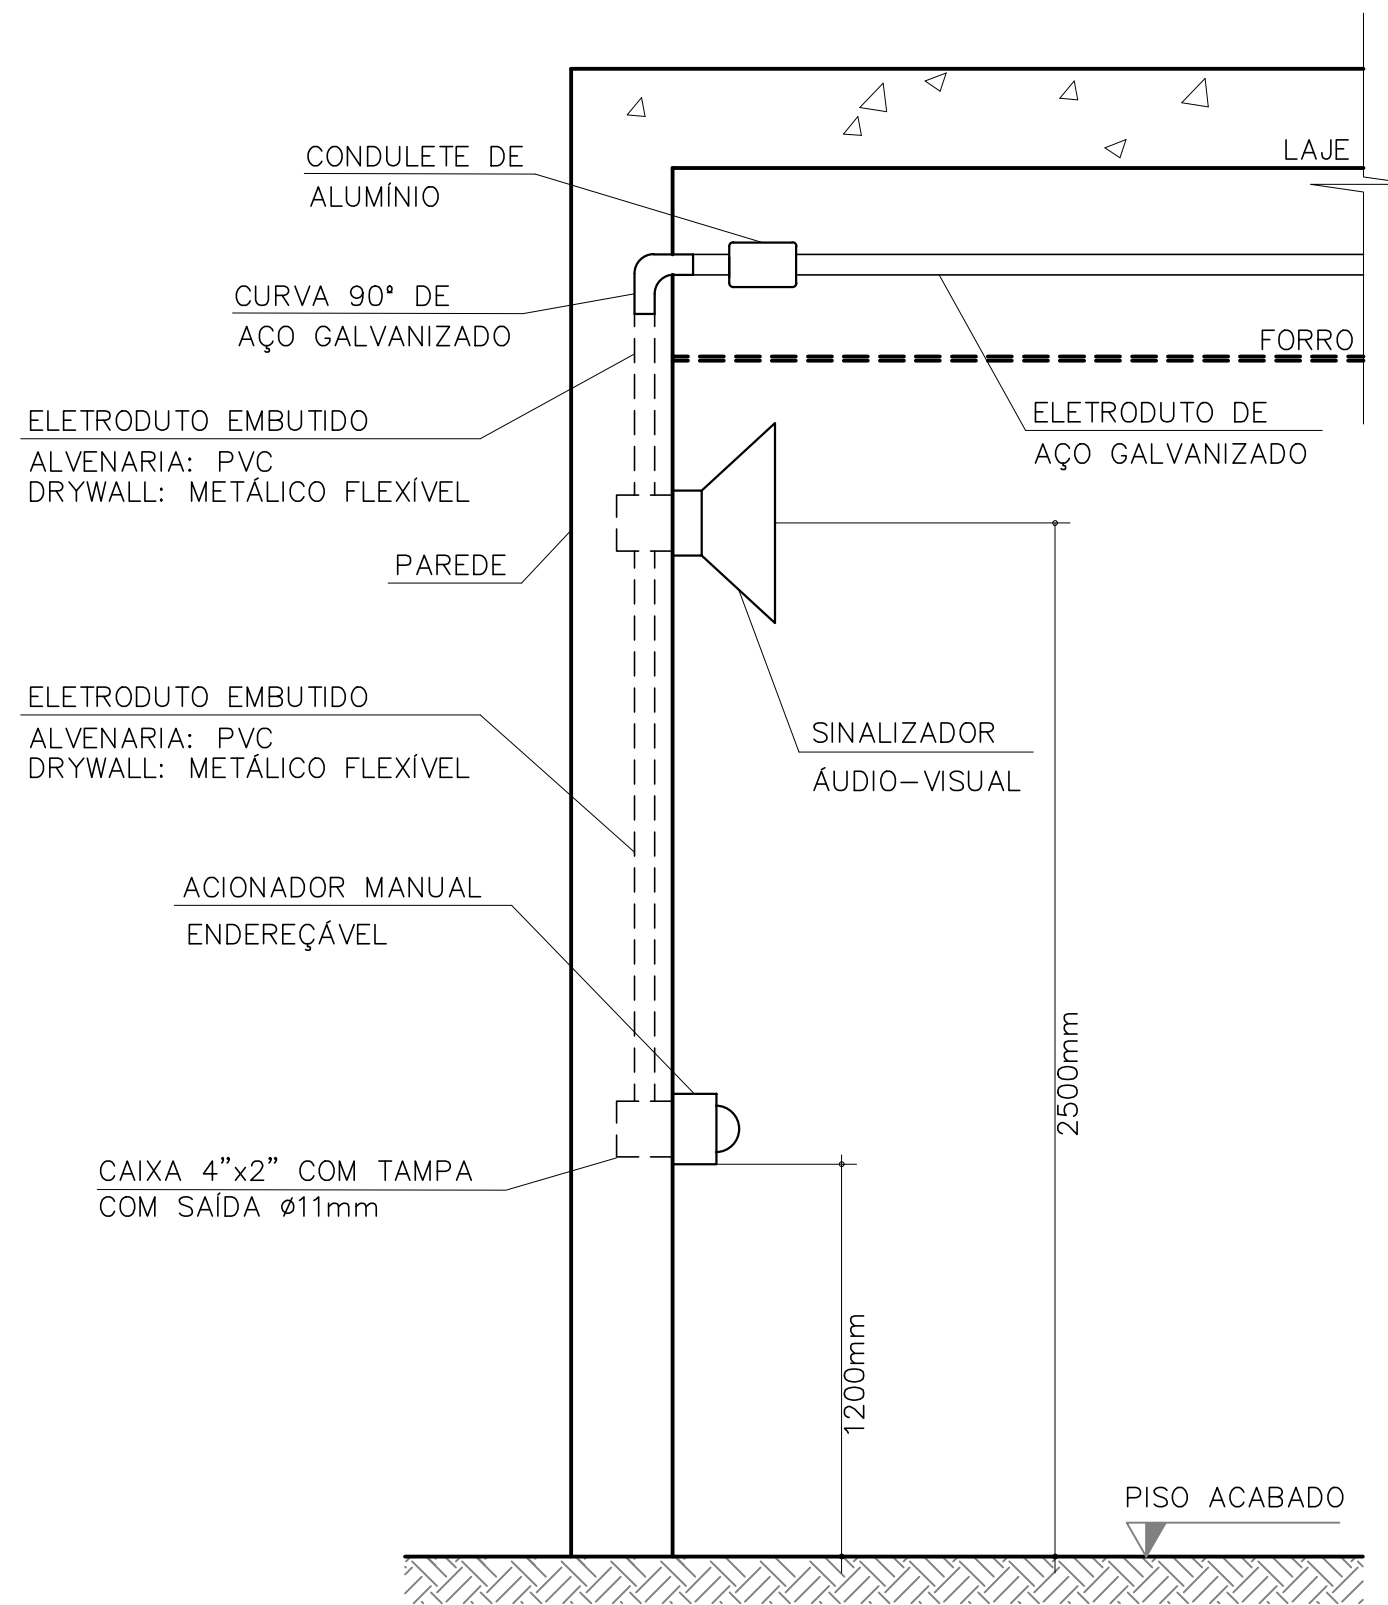

D4 DETALHE LATERAL DA INSTALAÇÃO DO ACIONADOR MANUAL E SINALIZADOR ÁUDIO-VISUAL

SEM

ESCALA

EXE	00	PROJETO EXECUTIVO – LICITAÇÃO OBRA		EFICÁCIA	23/08/22
TIPO	REV	DESCRIÇÃO		DESENHO	DATA
REVISÕES					
MINISTÉRIO PÚBLICO DO ESTADO DE MINAS GERAIS SEDE DAS PROMOTORIAS DE JUSTIÇA DA COMARCA DE MONTES CLAROS					
ENDEREÇO: AVENIDA CULA MANGABEIRA, 355, BAIRRO SANTO EXPEDITO, MONTES CLAROS			ÁREA TERRENO: 480 m² ÁREA CONSTRUÍDA: 1.146,32 m²		
PROPRIETÁRIO:			CNPJ: 20.971.057/0001-45		
PROCURADORIA GERAL DE JUSTIÇA DO ESTADO DE MINAS GERAIS					
PROJETO EXECUTIVO DE INFRAESTRUTURA PARA SISTEMA DETECÇÃO E ALARME DE INCÊNDIO					
EMPRESA: <div></div> ENGENHEIRO FABRÍCIO SILVA LIMA CREA: 80.082/D-MG EFICÁCIA PROJETOS E CONSULTORIA LTDA			CNPJ: 06.301.115/0001-00		
RESPONSÁVEL TÉCNICO: RAPHAEL SERNIZON FRANÇA FÁBIO JOSÉ MACIEL DE OLIVEIRA			CREA: 187.701/D-MG 117.192/D-MG		
CONTEÚDO: DETECÇÃO E ALARME DE INCÊNDIO – DETALHES DE MONTAGEM E DIAGRAMA ESQUEMÁTICO			DATA: 23/08/22 ESCALA: INDICADA		FOLHA: 04/05