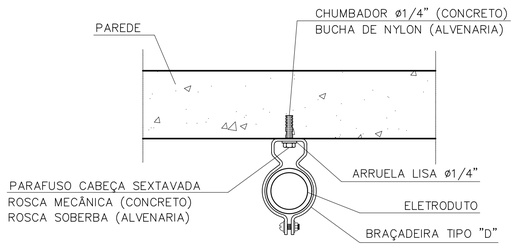

OBS.: FIXAÇÃO A CADA 1,5 METROS.

D1 FIXAÇÃO ELETRODUTO CONCRETO/ALVENARIA

SEM ESCALA

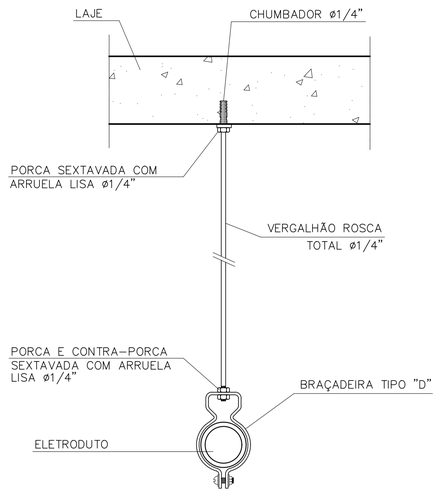

OBS.: FIXAÇÃO A CADA 1,5 METROS.

D2 FIXAÇÃO ELETRODUTO TETO

SEM ESCALA

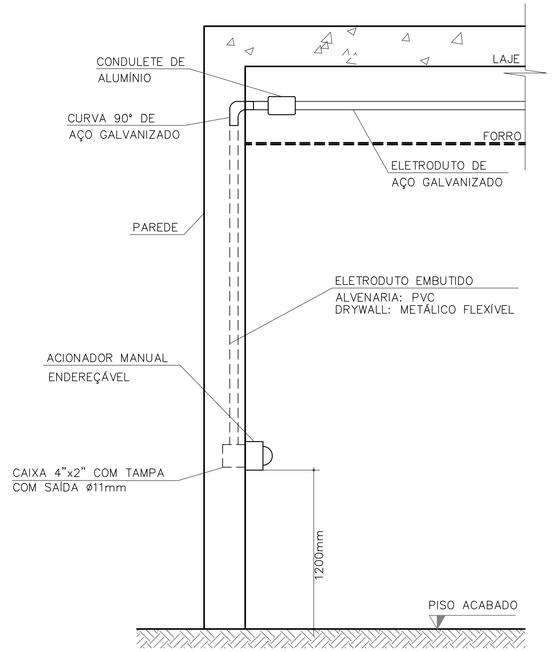

D3 DETALHE LATERAL DA INSTALAÇÃO DO ACIONADOR MANUAL

SEM ESCALA

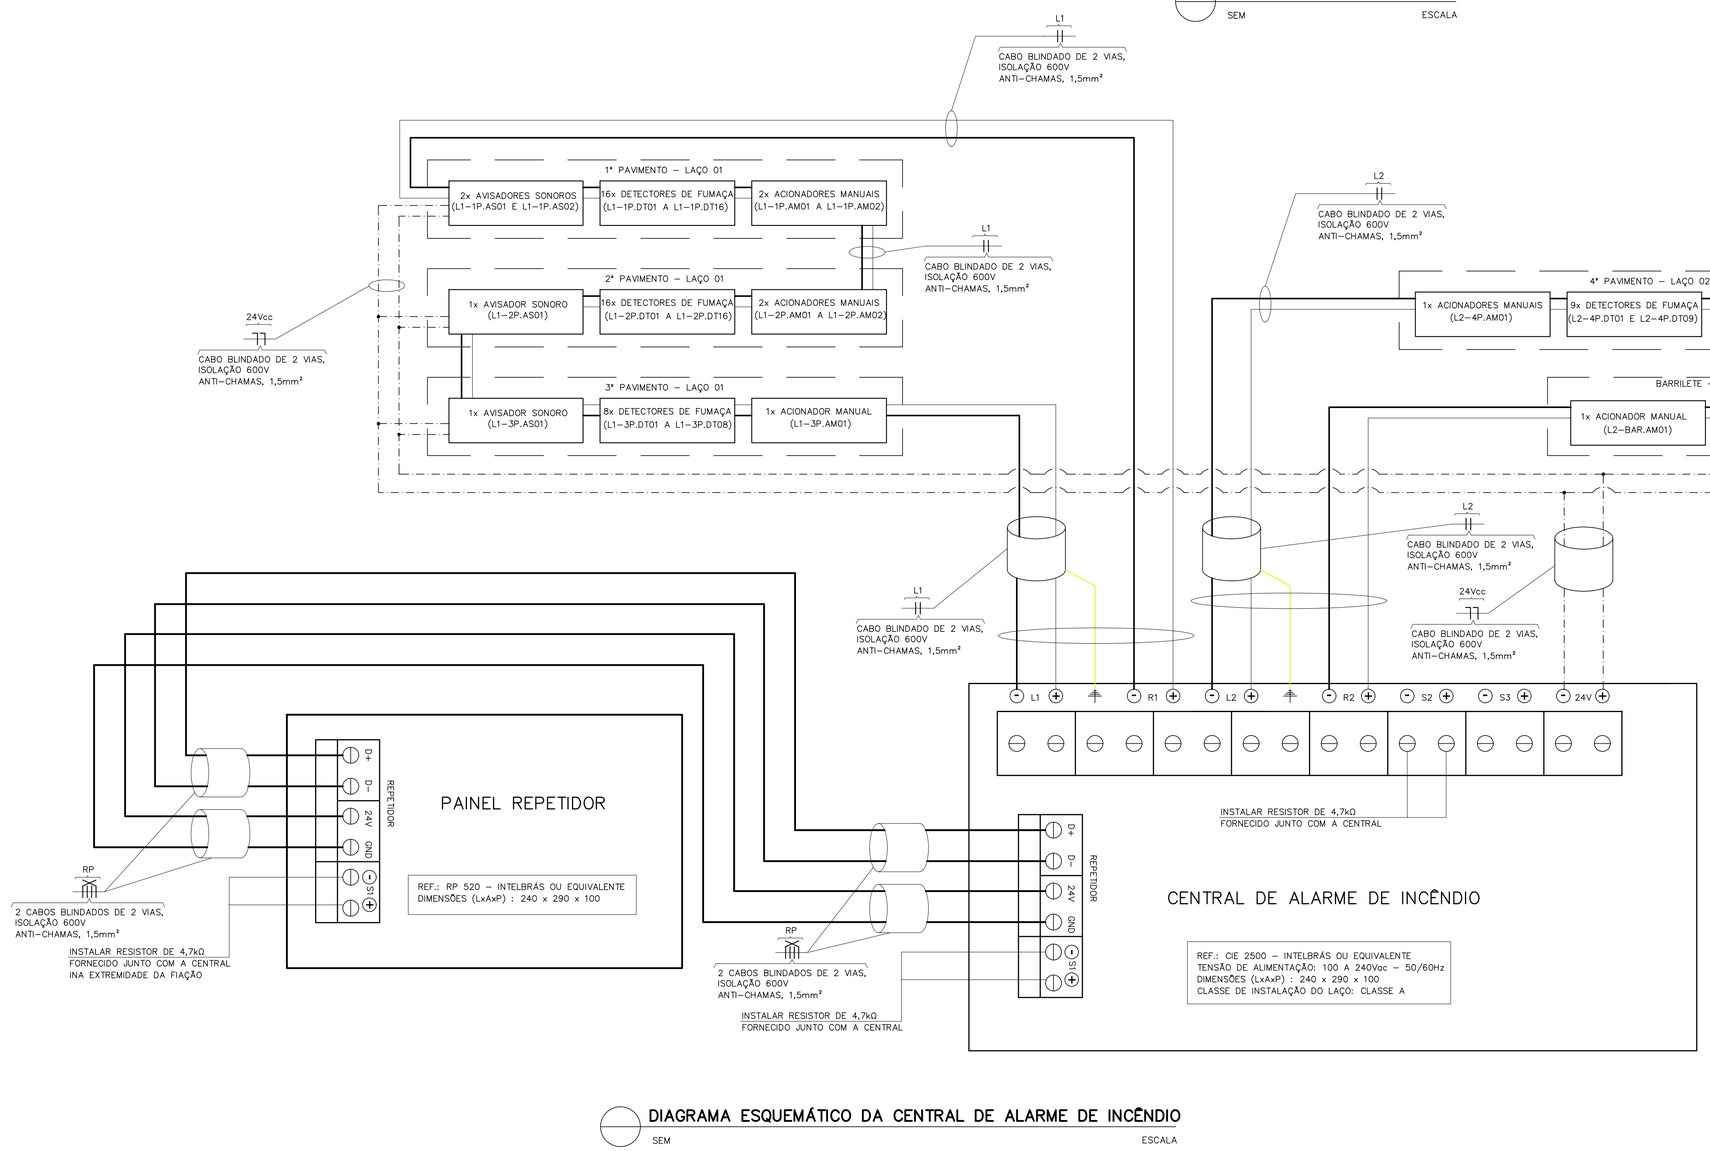

DIAGRAMA ESQUEMÁTICO DA CENTRAL DE ALARME DE INCÊNDIO

SEM ESCALA

EXE	00	PROJETO EXECUTIVO – LICITAÇÃO OBRA	EFICÁCIA	23/08/22
TIPO	REV	DESCRIÇÃO	DESENHO	DATA

REVISÕES

MINISTÉRIO PÚBLICO DO ESTADO DE MINAS GERAIS
SEDE DAS PROMOTORIAS DE JUSTIÇA DA COMARCA DE MONTES CLAROS

ENDEREÇO:
AVENIDA CULA MANGABEIRA, 355,
BAIRRO SANTO EXPEDITO, MONTES CLAROS

ÁREA TERRENO: 480 m²
ÁREA CONSTRUÍDA: 1.146,32 m²

PROPRIETÁRIO:
PROCURADORIA GERAL DE JUSTIÇA DO ESTADO DE MINAS GERAIS

CNPJ: 20.971.057/0001-45

PROJETO EXECUTIVO DE INFRAESTRUTURA PARA SISTEMA DETECÇÃO E ALARME DE INCÊNDIO

EMPRESA:
ENGENHEIRO FABRÍCIO SILVA LIMA
CREA: 80.082/D-MG
EFICÁCIA PROJETOS E CONSULTORIA LTDA

CNPJ: 06.301.115/0001-00

RESPONSÁVEL TÉCNICO:
RAPHAEL SERNIZON FRANÇA
FÁBIO JOSÉ MACIEL DE OLIVEIRA

CREA: 187.701/D-MG
117.192/D-MG

CONTEÚDO:
DETECÇÃO E ALARME DE INCÊNDIO – DIAGRAMA ESQUEMÁTICO DA CENTRAL DE ALARME DE INCÊNDIO E DETALHES 1,2 E 3

DATA: 23/08/22
ESCALA: INDICADA
FOLHA: 05/05