




DET 01 - I.S.A. MAS./I.S.A. FEM./ HALL - 2º PAV
ESC. 1: 25

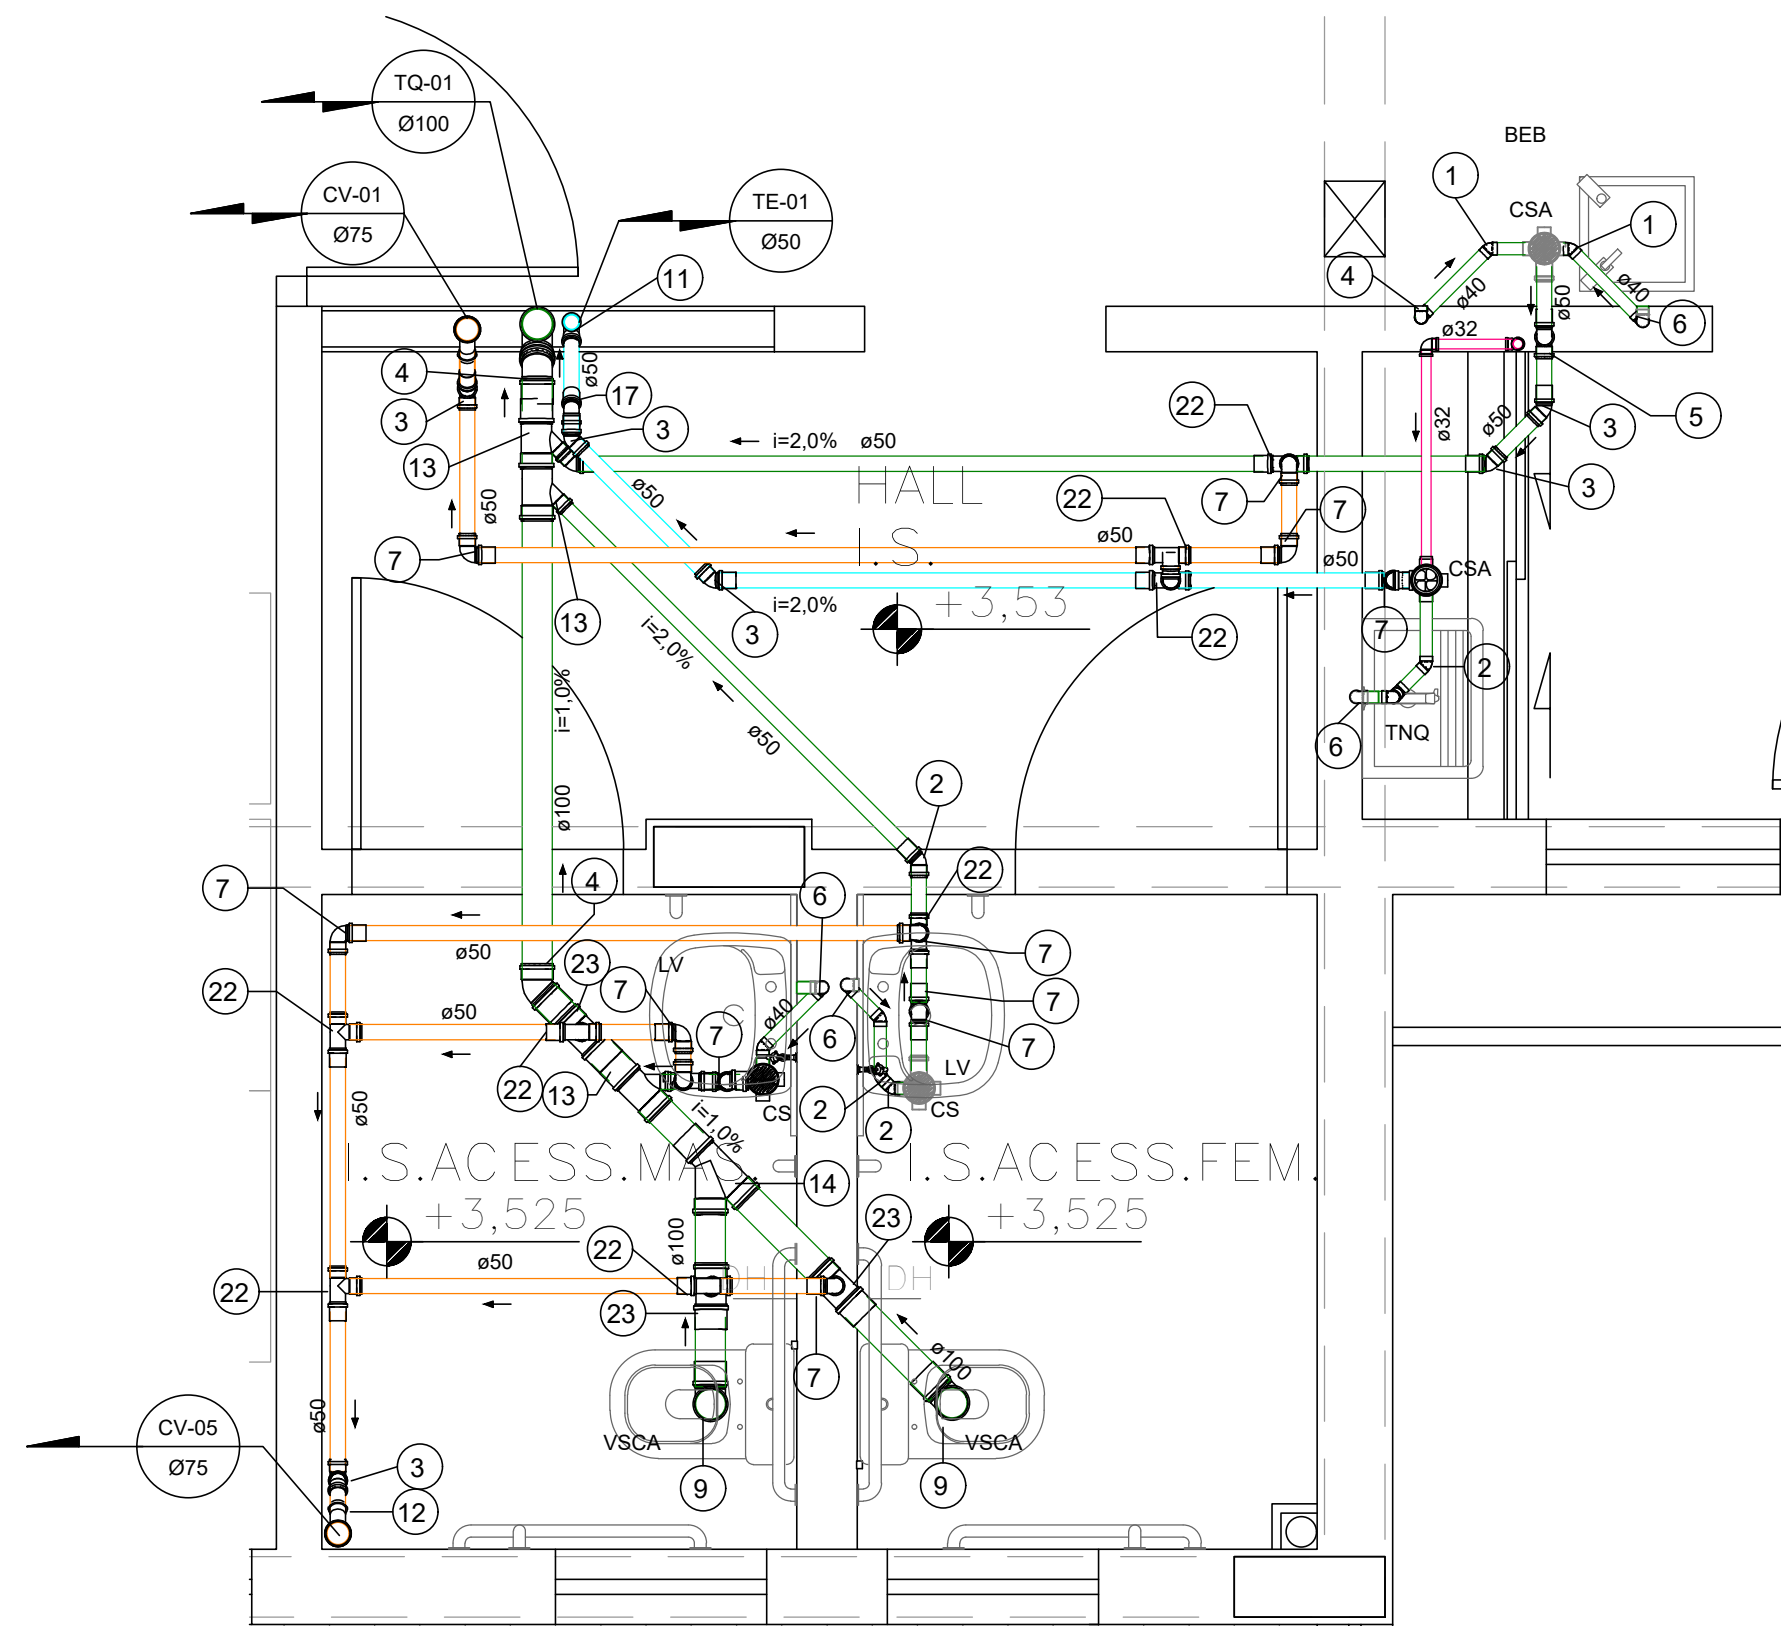

DET 02 - I.S.A. MAS./I.S.A. FEM./ HALL - 3º PAV
ESC. 1: 25

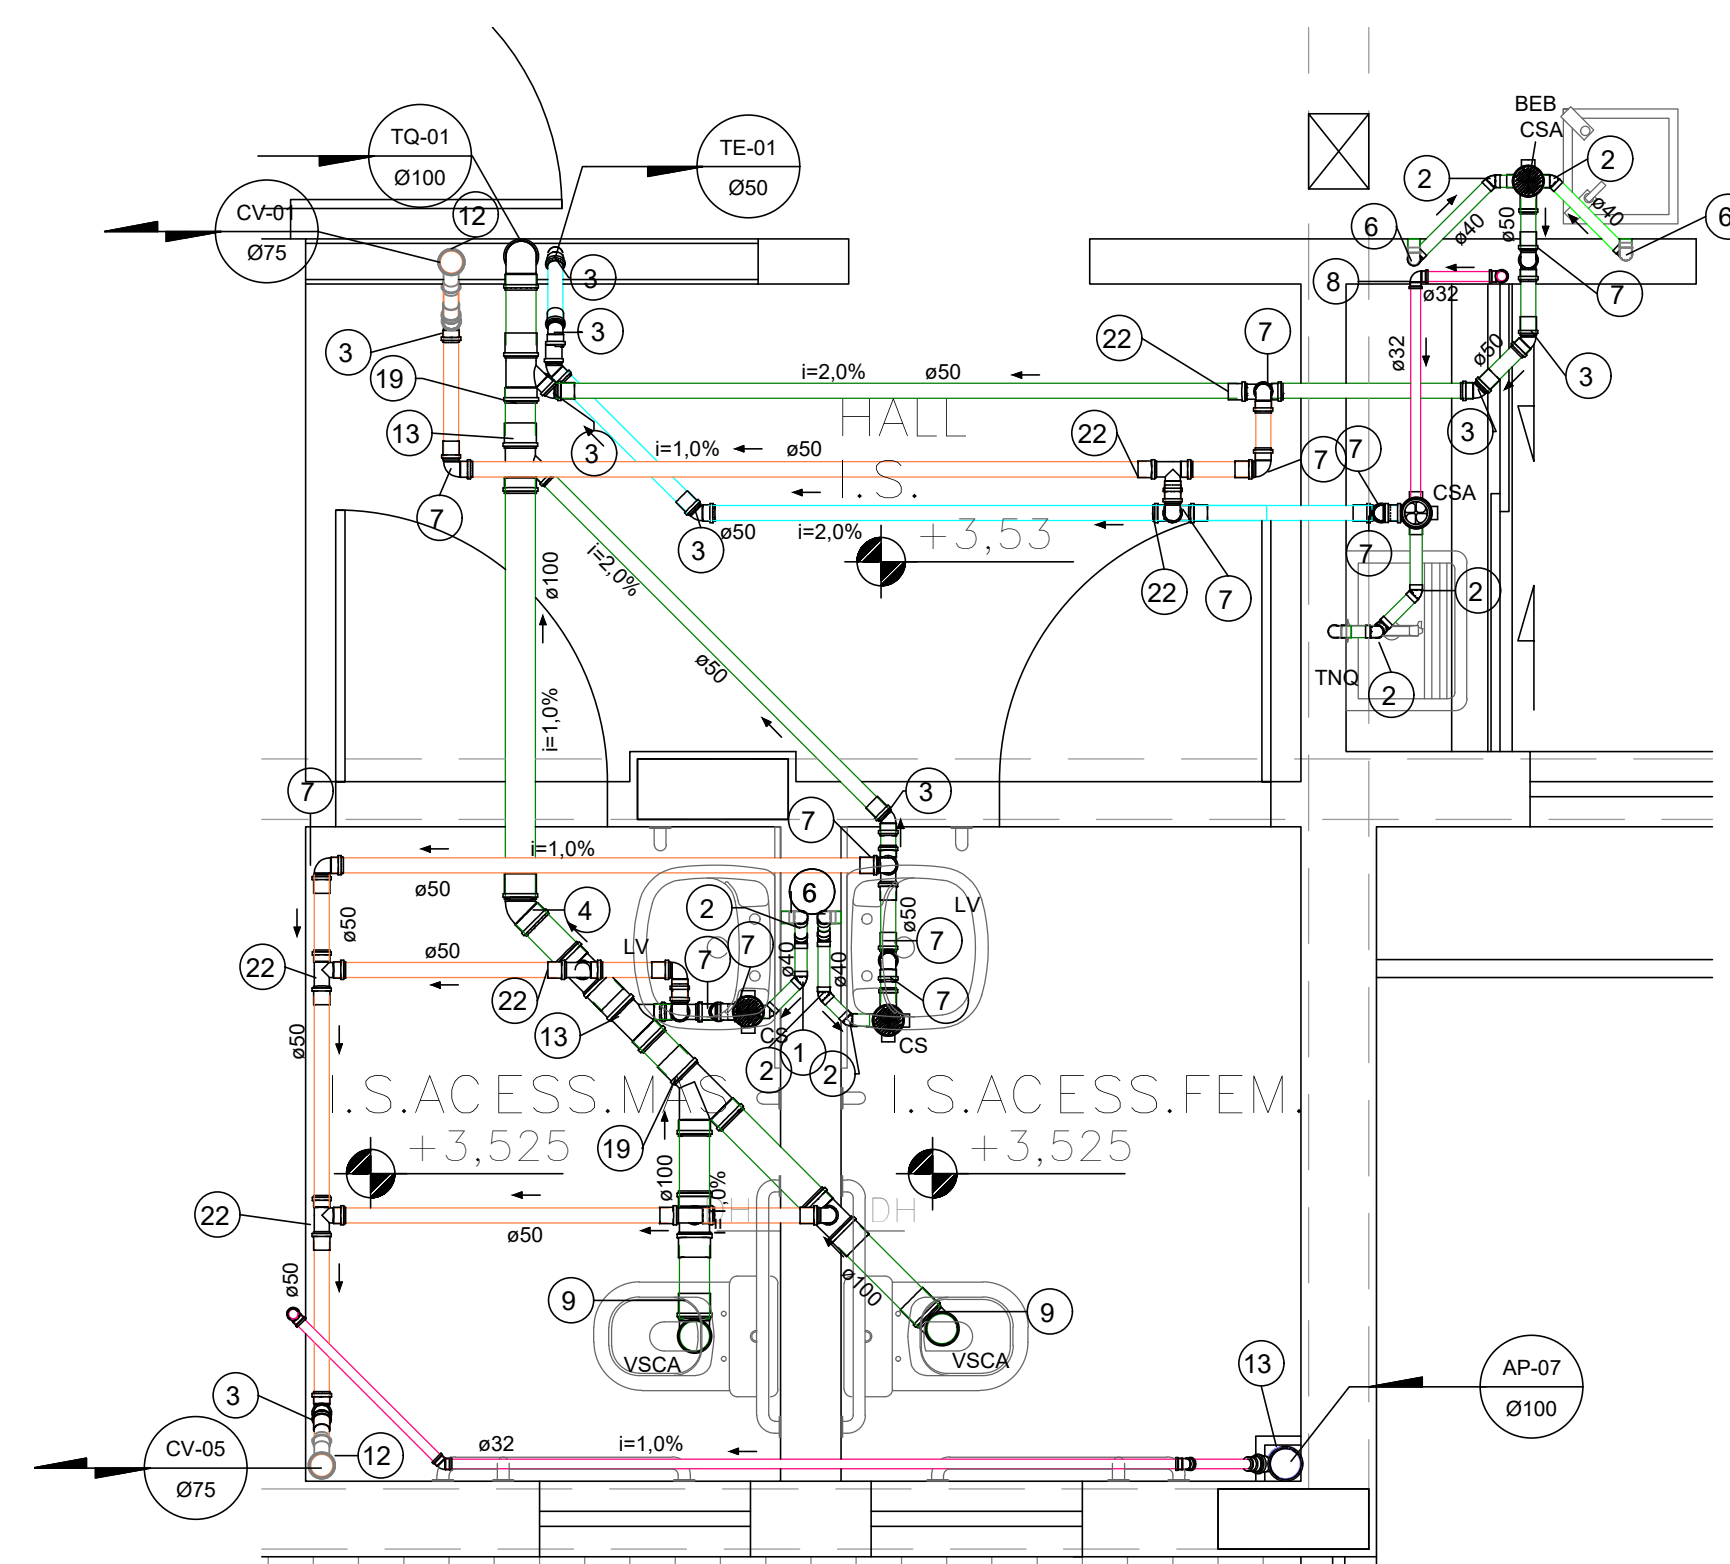

DET 03 - I.S.A. MAS./I.S.A. FEM./ HALL - 4º PAV
ESC. 1: 25

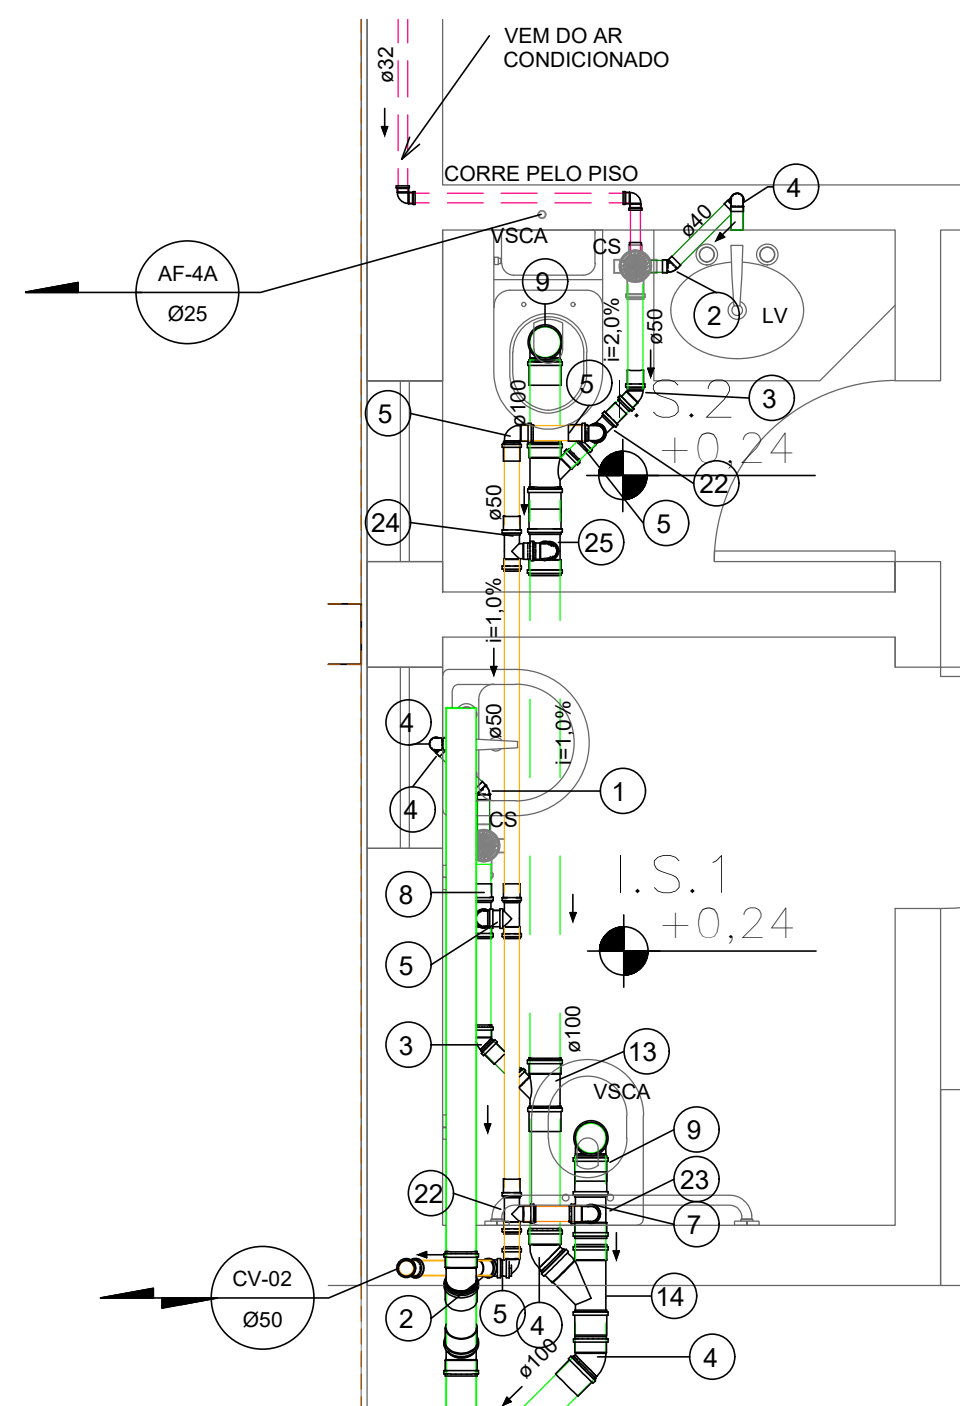

DET 04 - I.S.3 E I.S.4 - 1º PAV
ESC. 1: 25

ESGOTO SANITÁRIO TABELA DE SIGLAS	
CV	COLUNA DE VENTILAÇÃO
TQ	TUBO DE QUEDA
TG	TUBO DE GORDURA
LV	LAVATÓRIO
VSCA	VASO SANITÁRIO COM CAIXA ACOPLADA
PIA	PIA
TNQ	TANQUE
TE	TUBO DE QUEDA ESPECIAL
CI	CAIXA DE INSPEÇÃO
CE	CAIXA DE ESPUMA
CG	CAIXA DE GORDURA
CS	CAIXA SIFONADA
CSA	CAIXA SIFONADA ANTIESPUMA
DET	DETALHE SANITÁRIO
CV	COLUNA DE VENTILAÇÃO
R	RALO

Conexões para Esgoto	
Descrição	Identificador

Cap 75mm, Esgoto Série Normal - TIGRE	1
Joelho 45° 40mm, Esgoto Série Normal - TIGRE	2
Joelho 45° 50mm, Esgoto Série Normal - TIGRE	3
Joelho 45° 100mm, Esgoto Série Normal - TIGRE	4
Joelho 45° 150mm, Esgoto Série Normal - TIGRE	5
Joelho 90° 40mm, Esgoto Série Normal - TIGRE	6
Joelho 90° 50mm, Esgoto Série Normal - TIGRE	7
Joelho 90° 75mm, Esgoto Série Normal - TIGRE	8
Joelho 90° 100mm, Esgoto Série Normal - TIGRE	9
Joelho 90° 150mm, Esgoto Série Normal - TIGRE	10
Junção Simples 50 x 50mm, Esgoto Série Normal - TIGRE	11
Junção Simples 75 x 50mm, Esgoto Série Normal - TIGRE	12
Junção Simples 100 x 50mm, Esgoto Série Normal - TIGRE	13
Junção Simples 100 x 100mm, Esgoto Série Normal - TIGRE	14
Junção Simples 150 x 100mm, Esgoto Série Normal - TIGRE	15
Junção Simples 150 x 150mm, Esgoto Série Normal - TIGRE	16
Luva Simples 50mm, Esgoto Série Normal - TIGRE	17
Luva Simples 75mm, Esgoto Série Normal - TIGRE	18
Luva Simples 100mm, Esgoto Série Normal - TIGRE	19
Luva Simples 150mm, Esgoto Série Normal - TIGRE	20
Terminal de Ventilação 75mm, Esgoto Série Normal - TIGRE	21
Tê 50 x 50mm, Esgoto Série Normal - TIGRE	22
Tê 100 x 50mm, Esgoto Série Normal - TIGRE	23

EXE	00	PROJETO EXECUTIVO – LICITAÇÃO OBRA	EFICÁCIA	14/09/22
TIPO	REV	DESCRIÇÃO	DESENHO	DATA
REVISÕES				
MINISTÉRIO PÚBLICO DO ESTADO DE MINAS GERAIS SEDE DAS PROMOTORIAS DE JUSTIÇA DA COMARCA DE MONTES CLAROS				
ENDEREÇO: AVENIDA CULA MANGABEIRA, 355, BAIRRO SANTO EXPEDITO, MONTES CLAROS			ÁREA TERRENO: 480 m²	
			ÁREA CONSTRUÍDA: 1.146,32 m²	
PROPRIETÁRIO:			CNPJ:	
			20.971.057/0001-45	
PROCURADORIA GERAL DE JUSTIÇA DO ESTADO DE MINAS GERAIS				
PROJETO HIDROSSANITÁRIO				
EMPRESA: ENGENHEIRO FABRÍCIO SILVA LIMA CREA: 80.082/D-MG EFICÁCIA PROJETOS E CONSULTORIA LTDA			CNPJ:	
			06.301.115/0001-00	
RESPONSÁVEL TÉCNICO: DANIELA OLIVEIRA DE MORAIS ROGÉRIO FLAVIANO DOS SANTOS			CREA:	
			239.656/D-MG 111.889/D-MG	
CONTEÚDO:			DATA: 14/09/22	FOLHA:
HIDROSSANITÁRIO – DETALHES SANITÁRIOS			ESCALA: INDICADA	09/13