


ISOMÉTRICO DA REDE DE HIDRANTES  
ESCALA 1/100

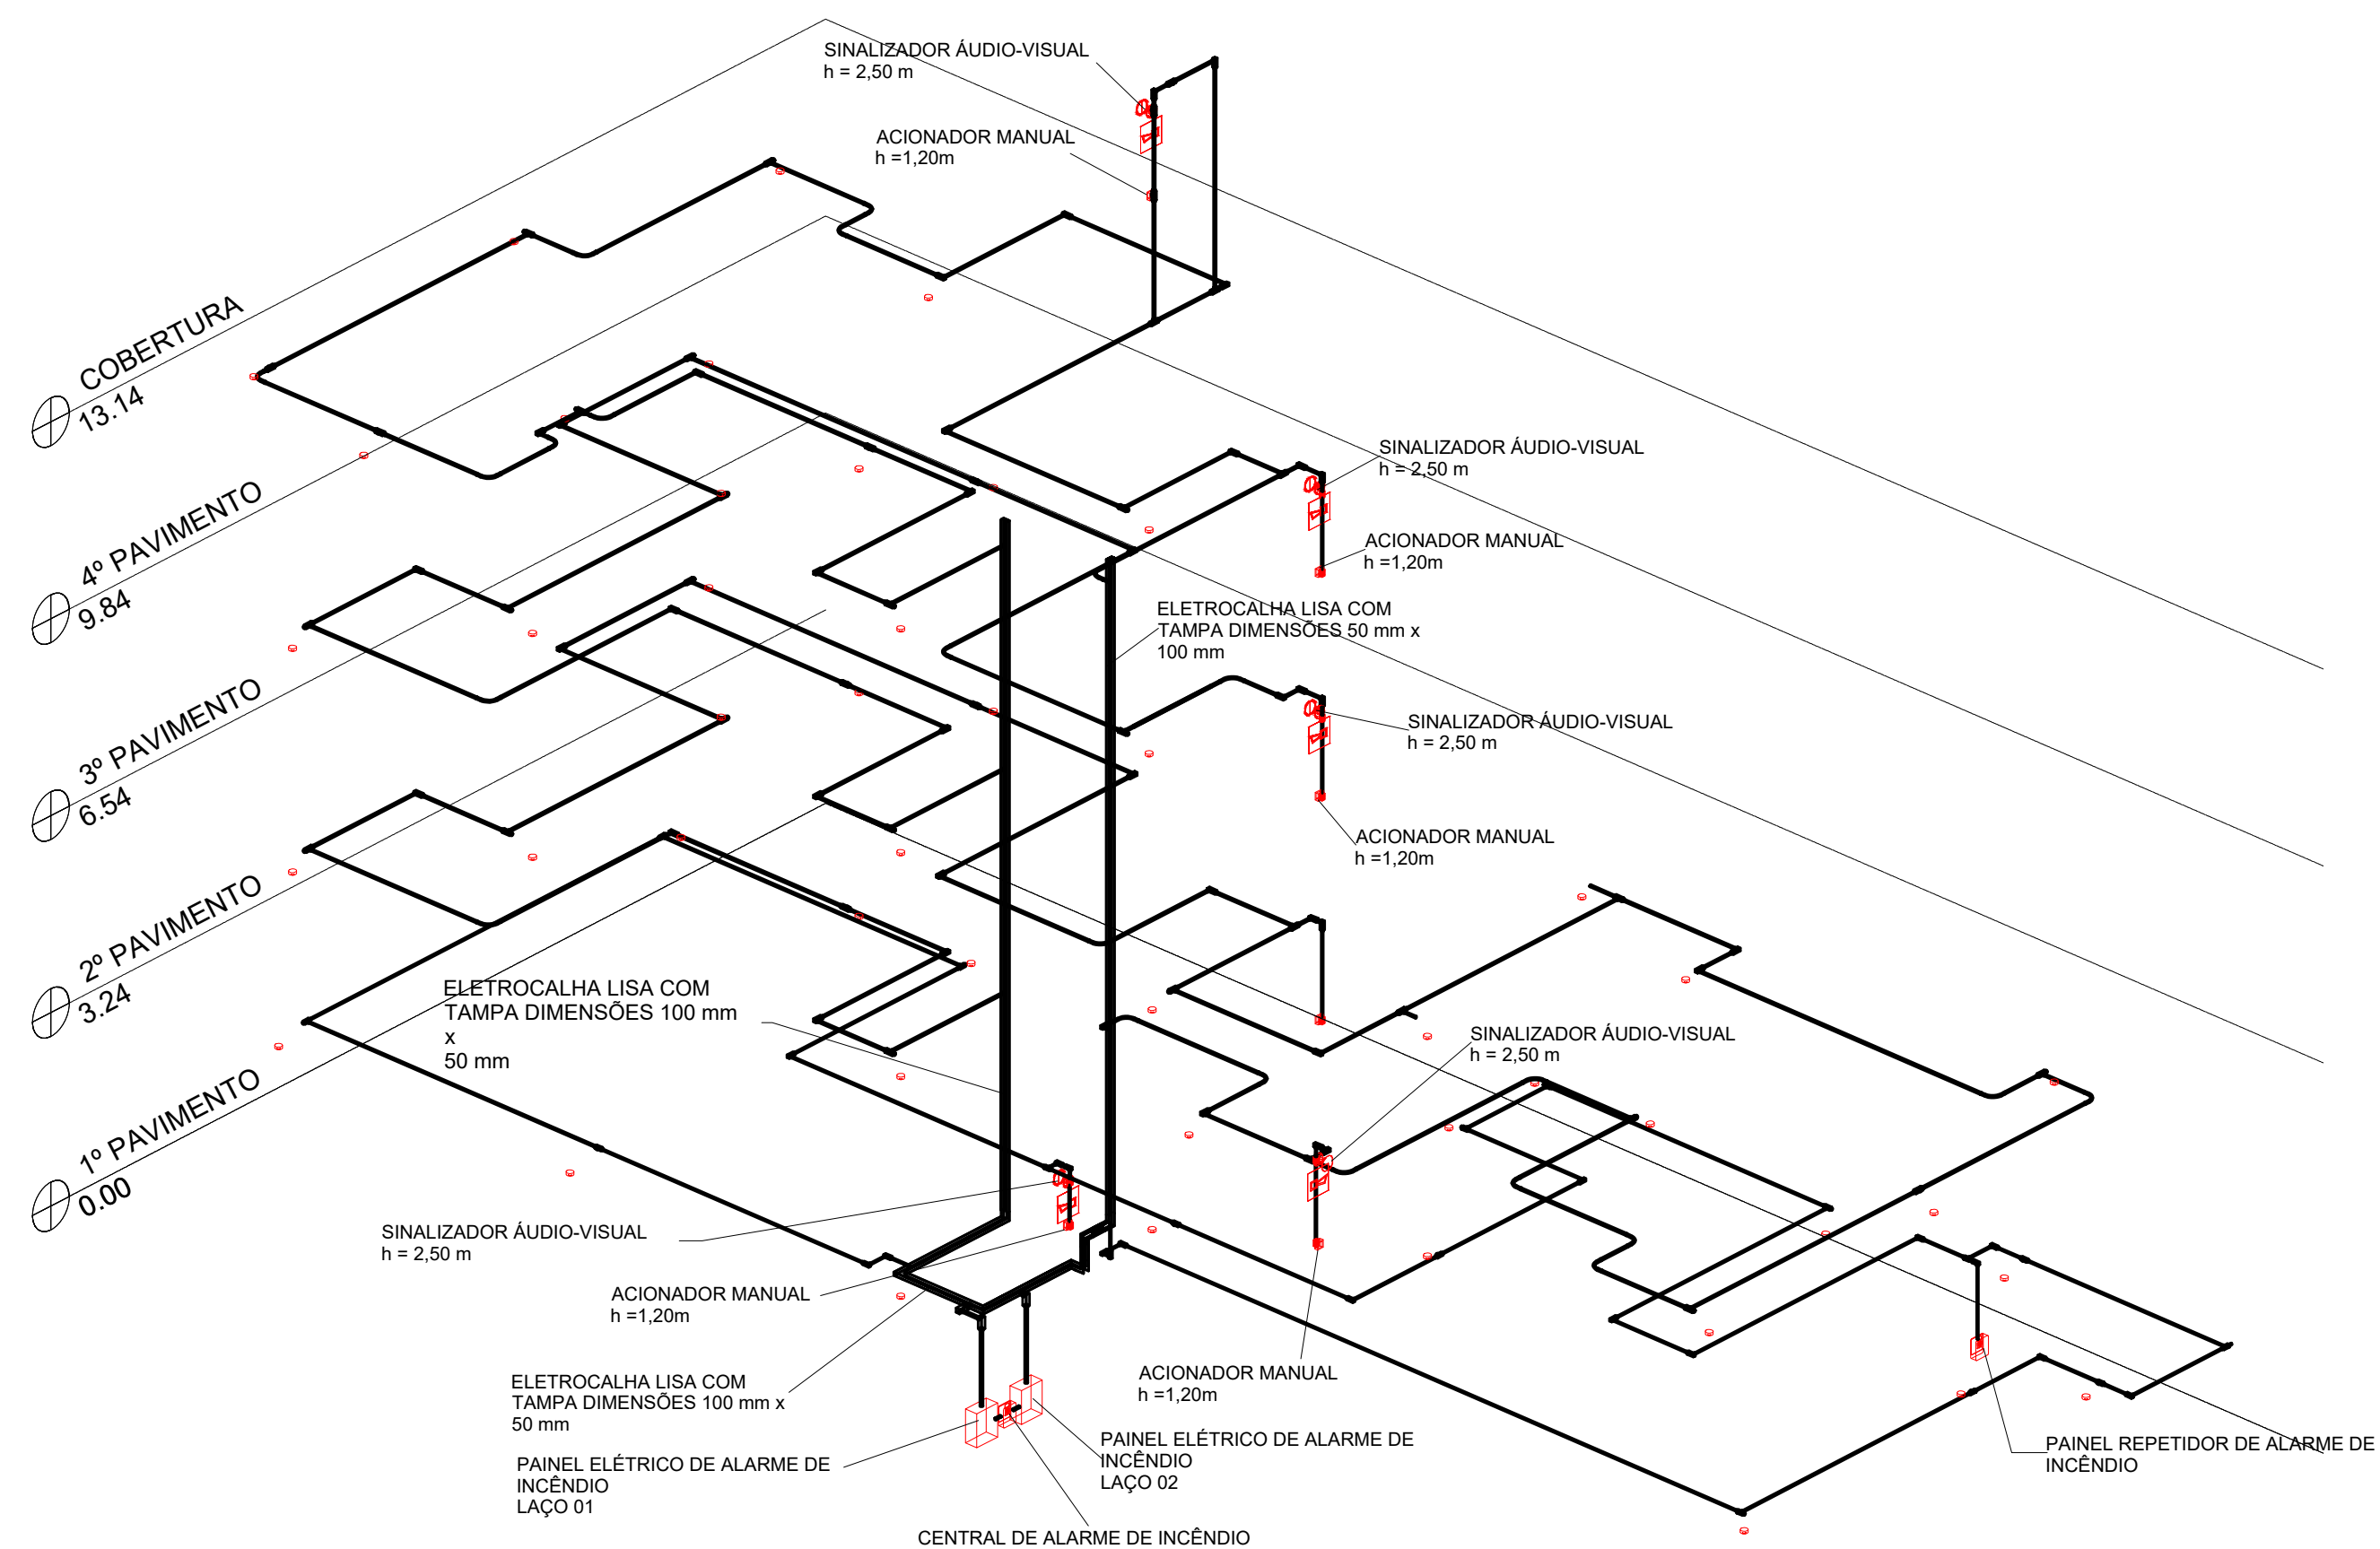

ISOMÉTRICO DA REDE DE DETECÇÃO  
ESCALA 1/100

EXE	00	PROJETO EXECUTIVO – LICITAÇÃO OBRA	EFICÁCIA	23/08/22
TIPO	REV	DESCRIÇÃO	DESENHO	DATA
REVISÕES				
MINISTÉRIO PÚBLICO DO ESTADO DE MINAS GERAIS SEDE DAS PROMOTORIAS DE JUSTIÇA DA COMARCA DE MONTES CLAROS				
ENDEREÇO: AVENIDA CULA MANGABEIRA, 355, BAIRRO SANTO EXPEDITO, MONTES CLAROS			ÁREA TERRENO: 480 m²	
PROPRIETÁRIO:			ÁREA CONSTRUÍDA: 1.146,32 m²	
PROCURADORIA GERAL DE JUSTIÇA DO ESTADO DE MINAS GERAIS			CNPJ: 20.971.057/0001-45	
PROJETO DE PREVENÇÃO E COMBATE A INCÊNDIO E PÂNICO				
EMPRESA:			CNPJ: 06.301.115/0001-00	
ENGENHEIRO FABRÍCIO SILVA LIMA CREA: 80.082/D-MG EFICÁCIA PROJETOS E CONSULTORIA LTDA RESPONSÁVEL TÉCNICO:			CREA: 111.889/D-MG 239.656/D-MG	
ROGÉRIO FLAVIANO DOS SANTOS DANIELA OLIVEIRA DE MORAIS			DATA: 23/08/22 ESCALA: INDICADA	FOLHA: 09/09
CONTEÚDO: MEDIDAS DE SEGURANÇA – ISOMÉTRICO DA REDE DE HIDRANTES E ISOMÉTRICO DA REDE DE DETECÇÃO				