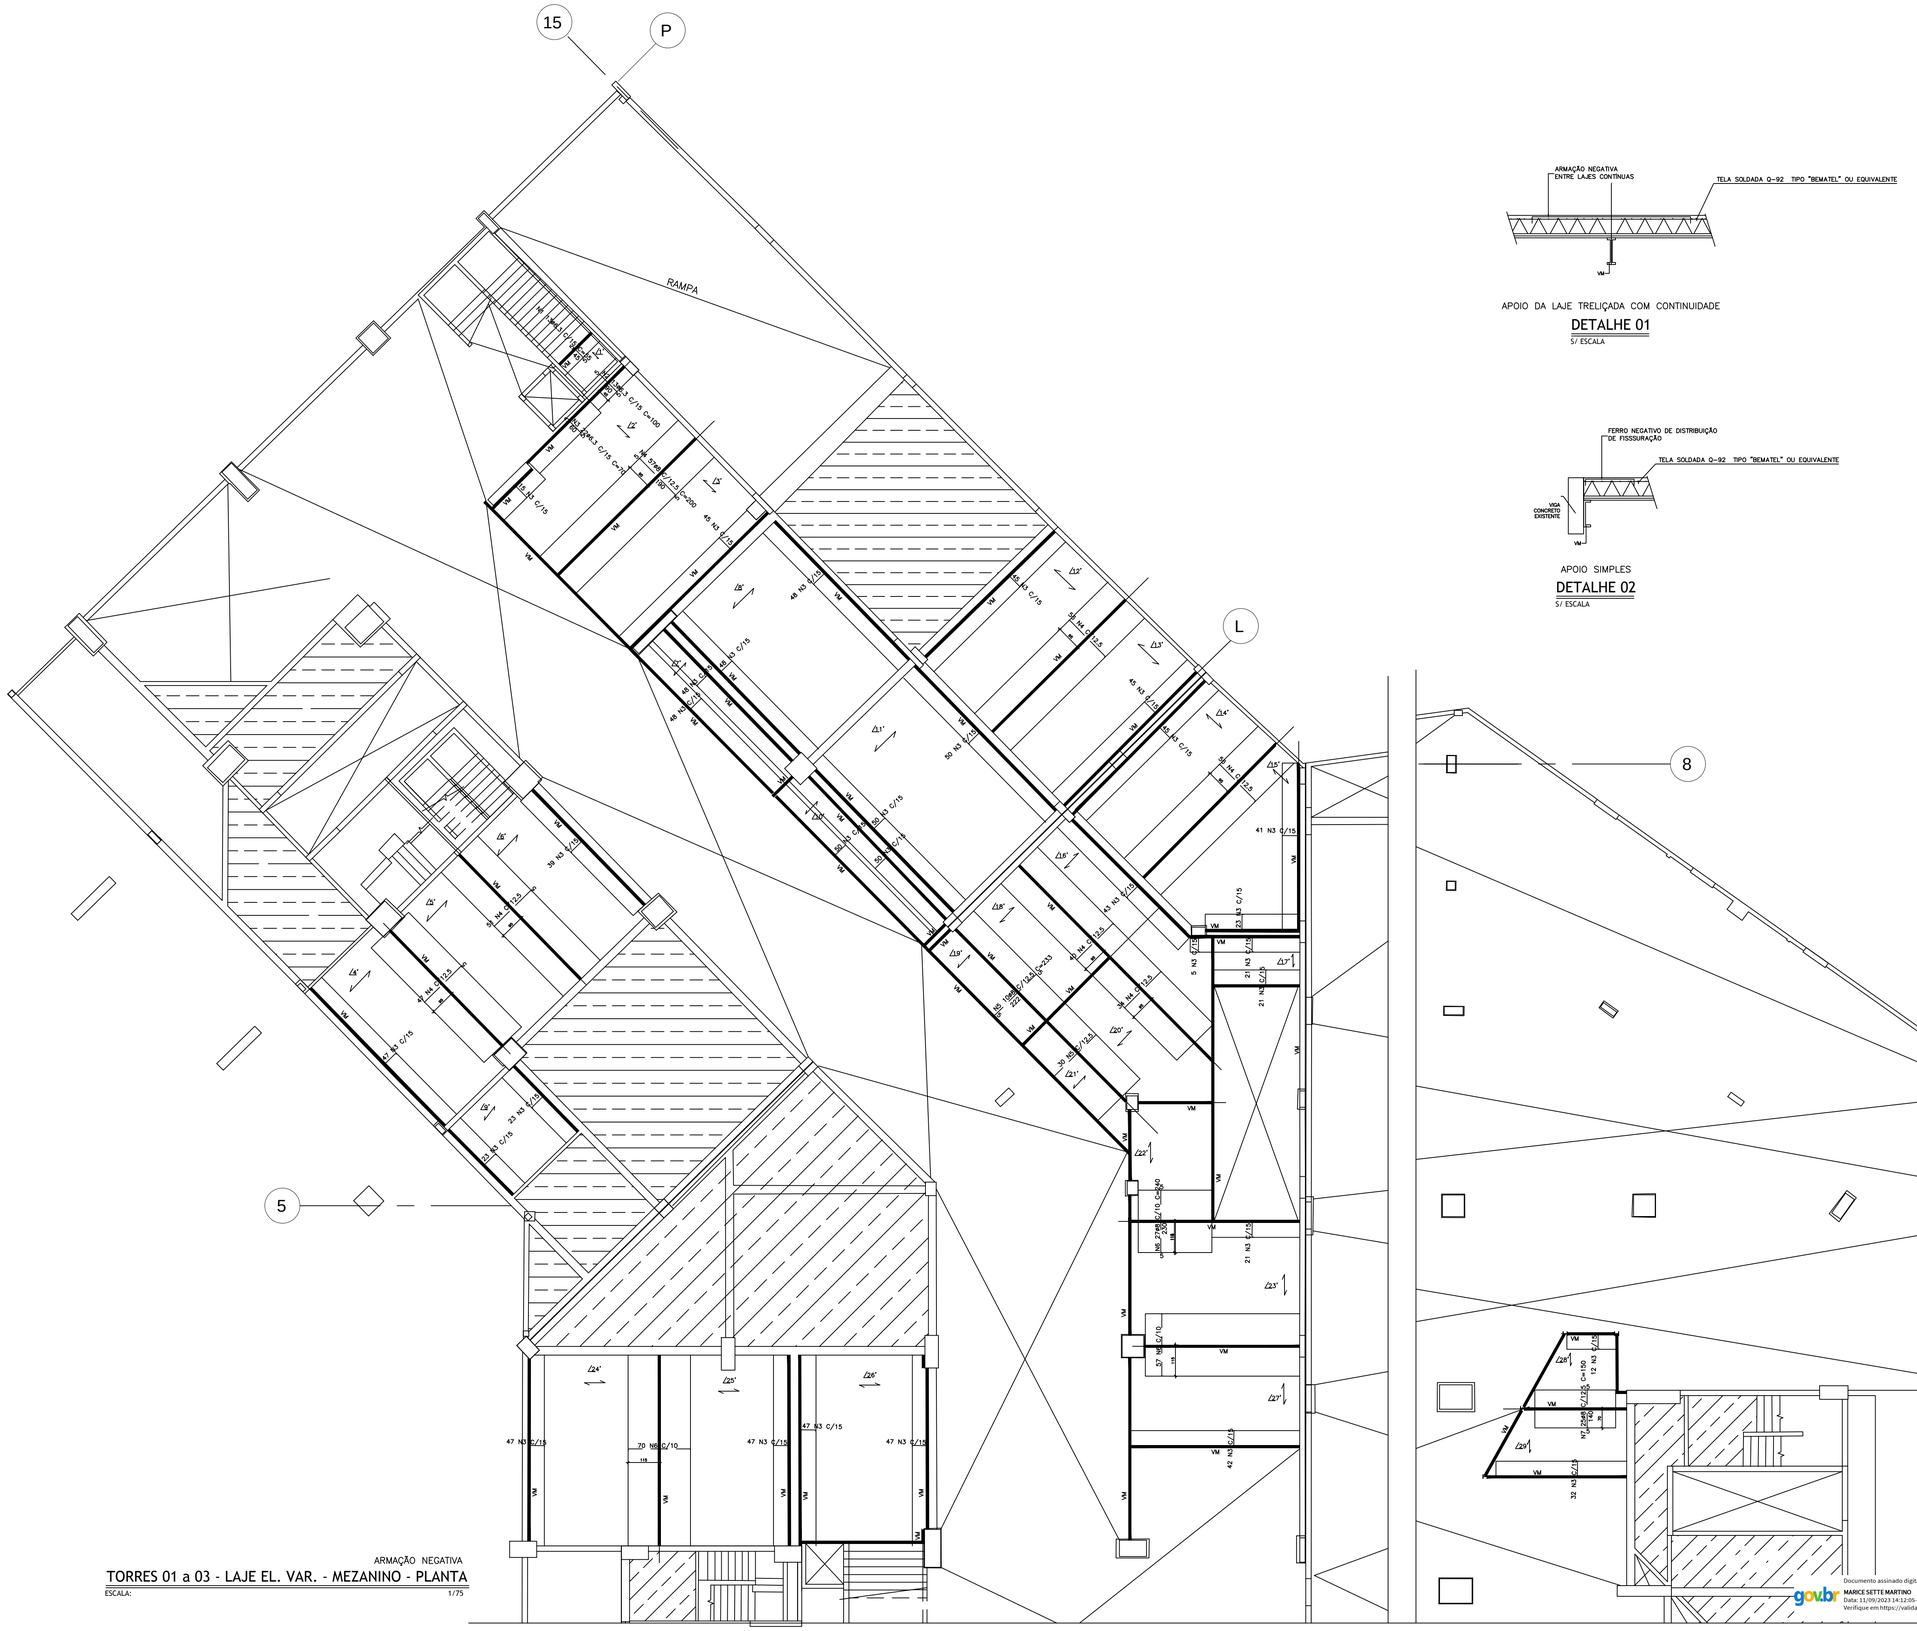

ARMAÇÃO NEGATIVA

TORRES 01 a 03 - LAJE EL. VAR. - MEZANINO - PLANTA

ESCALA: 1/75

APOIO DA LAJE TRELIÇADA COM CONTINUIDADE

DETALHE 01

S/ ESCALA

APOIO SIMPLES

DETALHE 02

S/ ESCALA

No.	ø (mm)	QUANT.	C.UNIT. (cm)	C.TOTAL (m)
1	6.3	13	55	7.15
2	6.3	13	100	13.00
3	6.3	1190	70	833.00
4	8	341	200	682.00
5	8	70	233	163.10
6	8	154	240	369.60
7	8	25	150	37.50

RESUMO - ACO CA50

ø	C.TOTAL (m)	MASSA (kg)
8	1252	495
6.3	853	209
MASSA TOTAL (kg)		704

NOTAS:

1 – MEDIDAS EM cm., ELEVAÇÕES EM m. (MEDIDAS A SEREM CONFIRMADAS NO LOCAL)
2 – CONCRETO: – fck>=30MPa.
3 – PREPARO E ADENSAMENTO DO CONCRETO MECÂNICOS.
4 – AÇO CA 50.
5 – COBRIMENTO DA ARMAÇÃO: 2,5cm.
6 – CORTAR E/OU ADAPTAR A ARMAÇÃO EM FUNÇÃO DAS MEDIDAS REAIS DAS PEÇAS EXISTENTES, AFERIDAS "IN LOCO".

REVISAO	DATA	DESCRIÇÃO
1		
2		
3		
4		

LAZULI ARQUITETURA
LAZĐLI ARQUITETURA
www.lazuliarquitetura.com.br / facebook: /lazuliarquitetura
lazuli@lazuliarquitetura.com.br
31 3271 3764 31 9 9916 3764
lazuli@lazuliarquitetura.com.br

PROPRIETÁRIO/TÍTULO

MINISTÉRIO PÚBLICO DE MINAS GERAIS
CENTRO DE CONVENÇÕES

PROJETO EXECUTIVO

DISCIPLINA

PROJETO ESTRUTURAL

CONTEÚDO

TORRES 01, 02 e 03 - LAJE EL.VAR.
MEZANINO - AQRMAÇÃO

ESCALA: 1:75

DATA: 30/06/2023

VERSÃO: 00

FOLHA: 21/21

R.T.
COORDENAÇÃO
MARILUCE DUQUE DE SOUZA - CAU A21.476-0
ALESSANDRA BRAGA MADUREIRA - CAU: A20.263-0
COLABORADORES
MARICE SETTE MARTINO - CREA/MG: 36.346/D

Documento assinado digitalmente
gov.br
MARICE SETTE MARTINO
Data: 31/09/2023 14:12:05-0300
Verifique em https://validar.iti.gov.br

DIREITOS AUTORAIS RESERVADOS

ARQUIVO: mpmg_est_exe_armlaj_21_21_r00_20230630.dwg