


PLATAFORMA 01

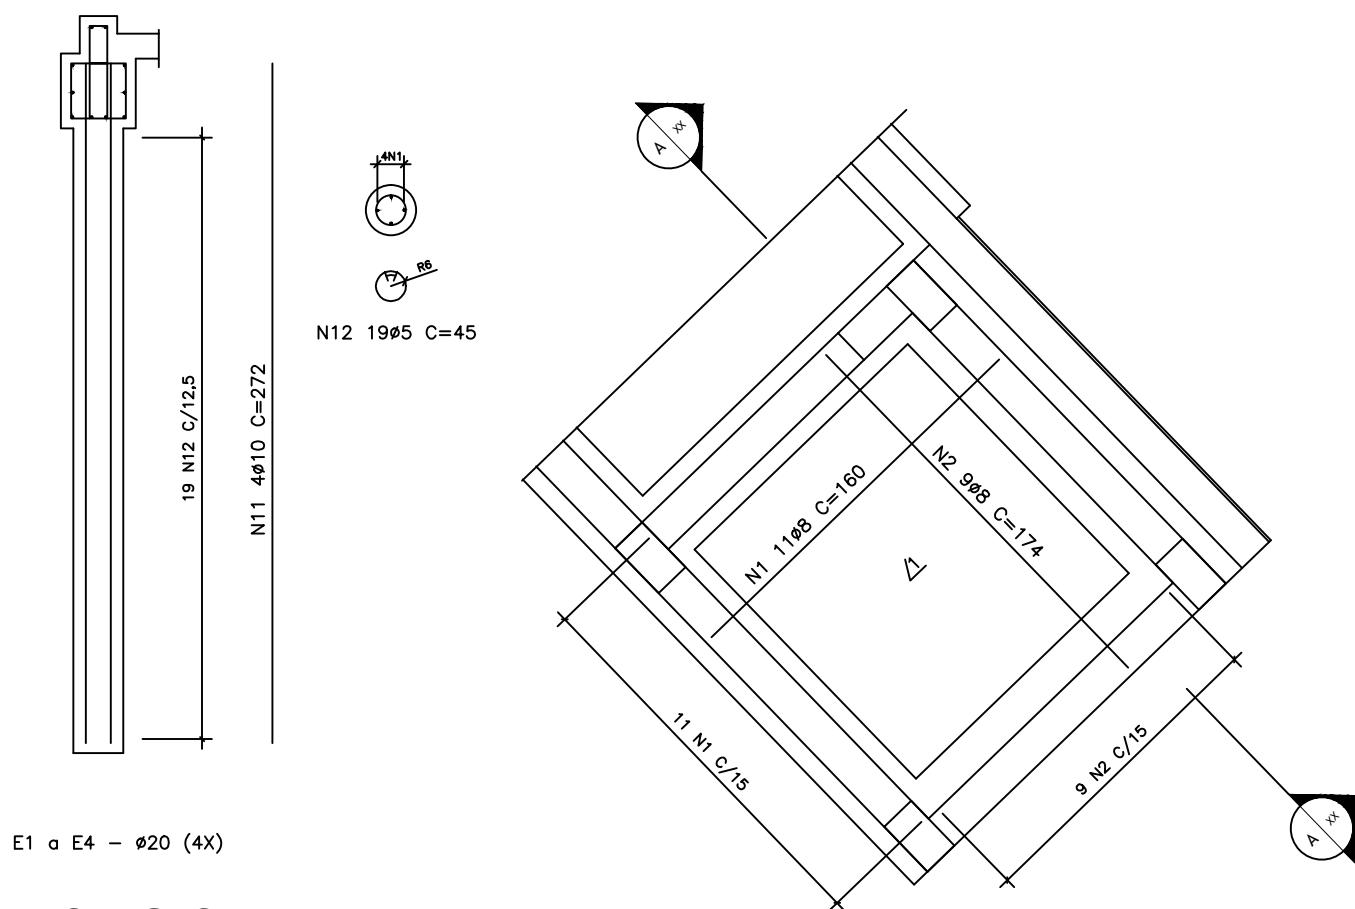


ESTACAS
ESCALA: 1/25

LAJE EL. +898,05 - PLANTA
ESCALA: 1/25

CINTAS EL. +903,73 - PLANTA/ INSERT
ESCALA: 1/25

PLATAFORMA 02

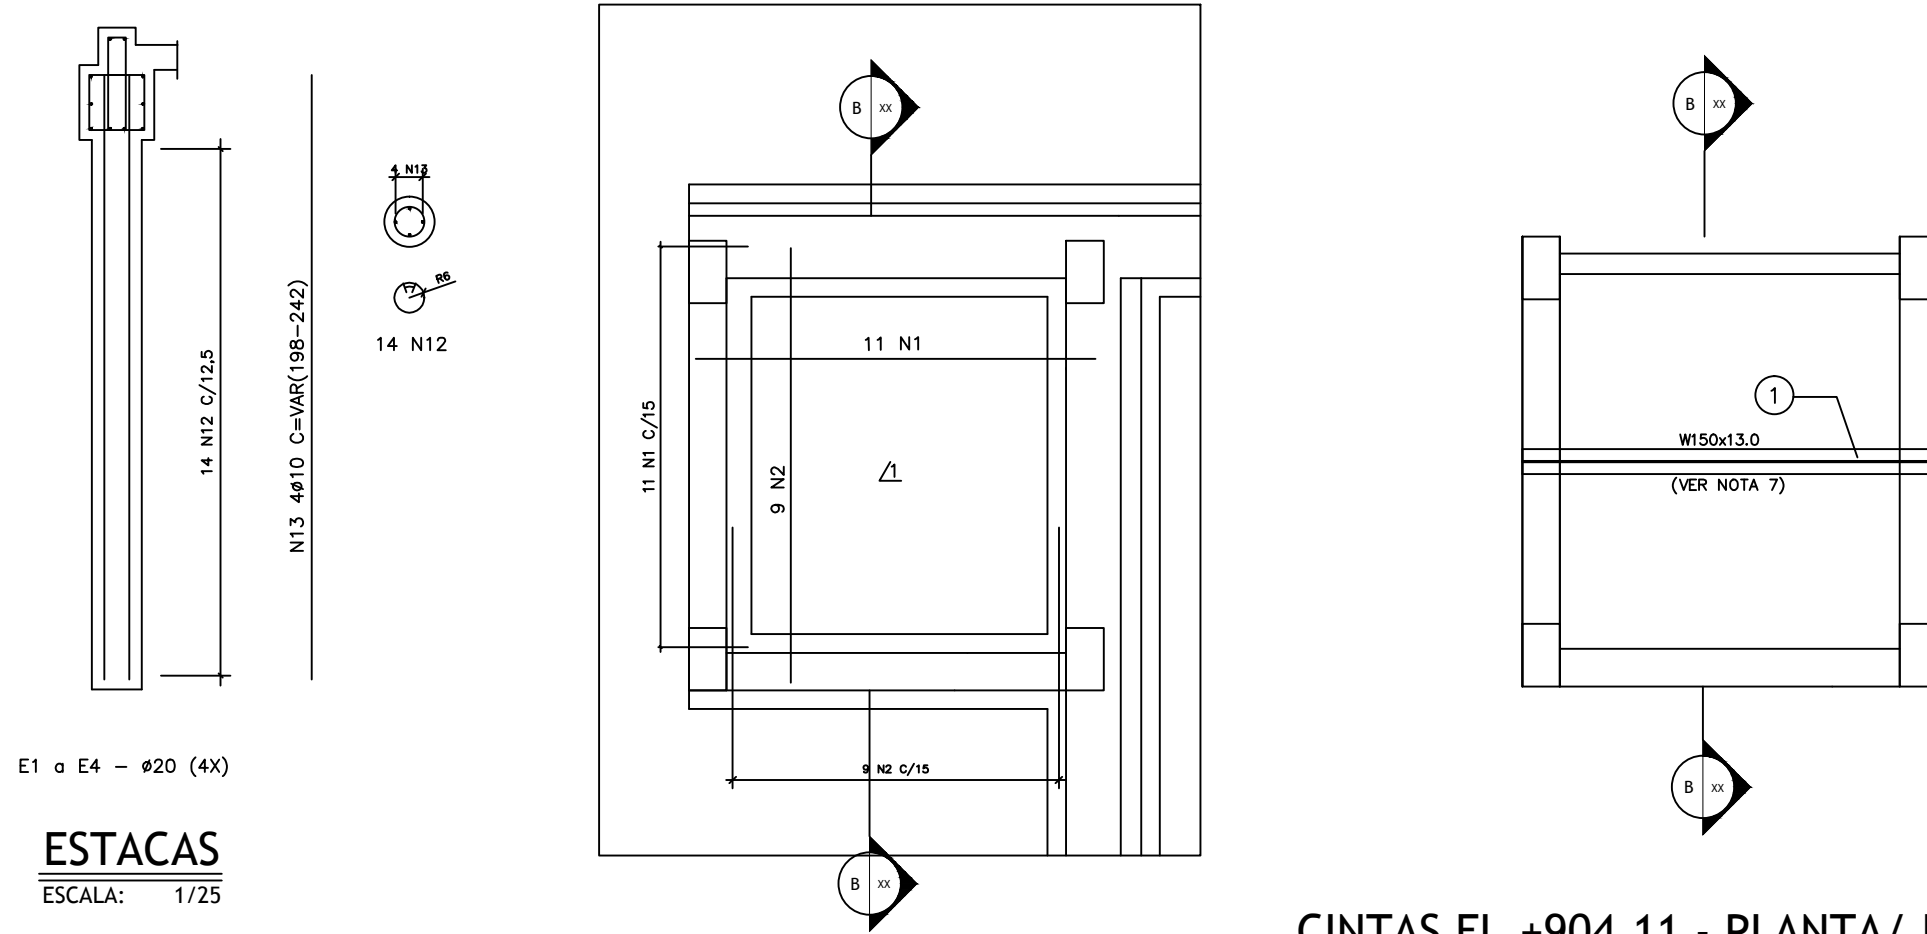

ESTACAS
ESCALA: 1/25

LAJE EL. +898,58 - PLANTA
ESCALA: 1/25

CINTAS EL. +904,11 - PLANTA/ INSERT
ESCALA: 1/25

No.	# (mm)	QUANT.	C.UNIT. (cm)	C.TOTAL (cm)
1	8	22	160	35,20
2	8	18	174	31,32
3	10	24	383	91,92
4	10	24	260	62,40
5	5	348	66	229,68
6	8	56	174	97,44
7	5	189	56	105,84
8	10	24	VAR.	31,68
9	10	24	336	80,64
10	10	24	240	57,60
11	10	16	272	43,52
12	5	132	45	59,40
13	10	16	VAR.	35,20
14	8	28	160	44,80
15	10	24	106	25,44

RESUMO - AÇO CA50		
#	C.TOTAL (m)	MASSA (kg)
10	428	264
8	209	83
5	395	61
MASSA TOTAL (kg)		408

QUANT. DE MATERIAIS	
FORMA	28,4m2
CONCRETO fck>30MPa	3,34m3

INSERT METÁLICO			
PESO TOTAL = 43,221Kg			
1	2	PERFIL LAMINADO W150x13.0 - L = 166mm	21,61
A		INSERT A	43,22
ITEM	QUANT.	DESCRIÇÃO	UNIT. TOTAL
			PESO

- NOTAS:
- 1 - MEDIDAS EM cm., ELEVACOES EM m. (MEDIDAS A SEREM CONFIRMADAS NO LOCAL)
 - 2 - CONCRETO: - fck>=30MPa.
 - 3 - PREPARO E ADENSAMENTO DO CONCRETO MECANICOS.
 - 4 - AÇO CA 50.
 - 5 - COBRIMENTO DA ARMAÇÃO: 3,0cm (laje) /3,0cm. (pilares, cintas)
 - 6 - CORTAR E/OU ADAPTAR A ARMAÇÃO EM FUNÇÃO DAS MEDIDAS REAIS DAS PEÇAS EXISTENTES, AFERIDAS "IN LOCO".
 - 7 - PERFIL PROVISÓRIO PARA INSTALAÇÃO DA PLATAFORMA, PODERÁ SER DEMOLIDO CASO NECESSÁRIO.
 - 8 - ESTACA TIPO "BROCA" D=20cm. CARGA MÁXIMA ATUANTE - 4,0t.

REFERÊNCIAS:

REVISÃO	DATA	DESCRIÇÃO
1	29/05/2023	REVISÃO GERAL
2		
3		
4		

LAZULI @'5'N'i'@'=
ARQUITETURA
www.lazuliarquitectura.com.br/ facebook: lazuliarquitectura
instagram: lazuliarquitectura1996
31 3271 3766 - 31 9 9916 3766
lazuli@lazuliarquitectura.com.br

PROPRIETÁRIO/TÍTULO
MINISTÉRIO PÚBLICO DE MINAS GERAIS
CENTRO DE CONVENÇÕES

PROJETO EXECUTIVO

DISCIPLINA
PROJETO ESTRUTURAL

CONTEÚDO
PLATAFORMAS 01 e 02
ARMAÇÃO

R.T.
COORDENAÇÃO
MARILUCE DUQUE DE SOUZA - CAU A21.476-0
ALESSANDRA BRAGA MADUREIRA - CAU: A20.263-0
COLABORADORES

MARICE SETTE MARTINO - CREA/MG: 36.346/D

DIREITOS AUTORAIS RESERVADOS

ESCALA: IND.

DATA: 30/06/2023

VERSÃO: 01

FOLHA:

16/21

ARQUIVO: mping_est_exe_armp12_16_21_01_20230630.dwg