




CORTE J - J  
ESCALA: 1/25

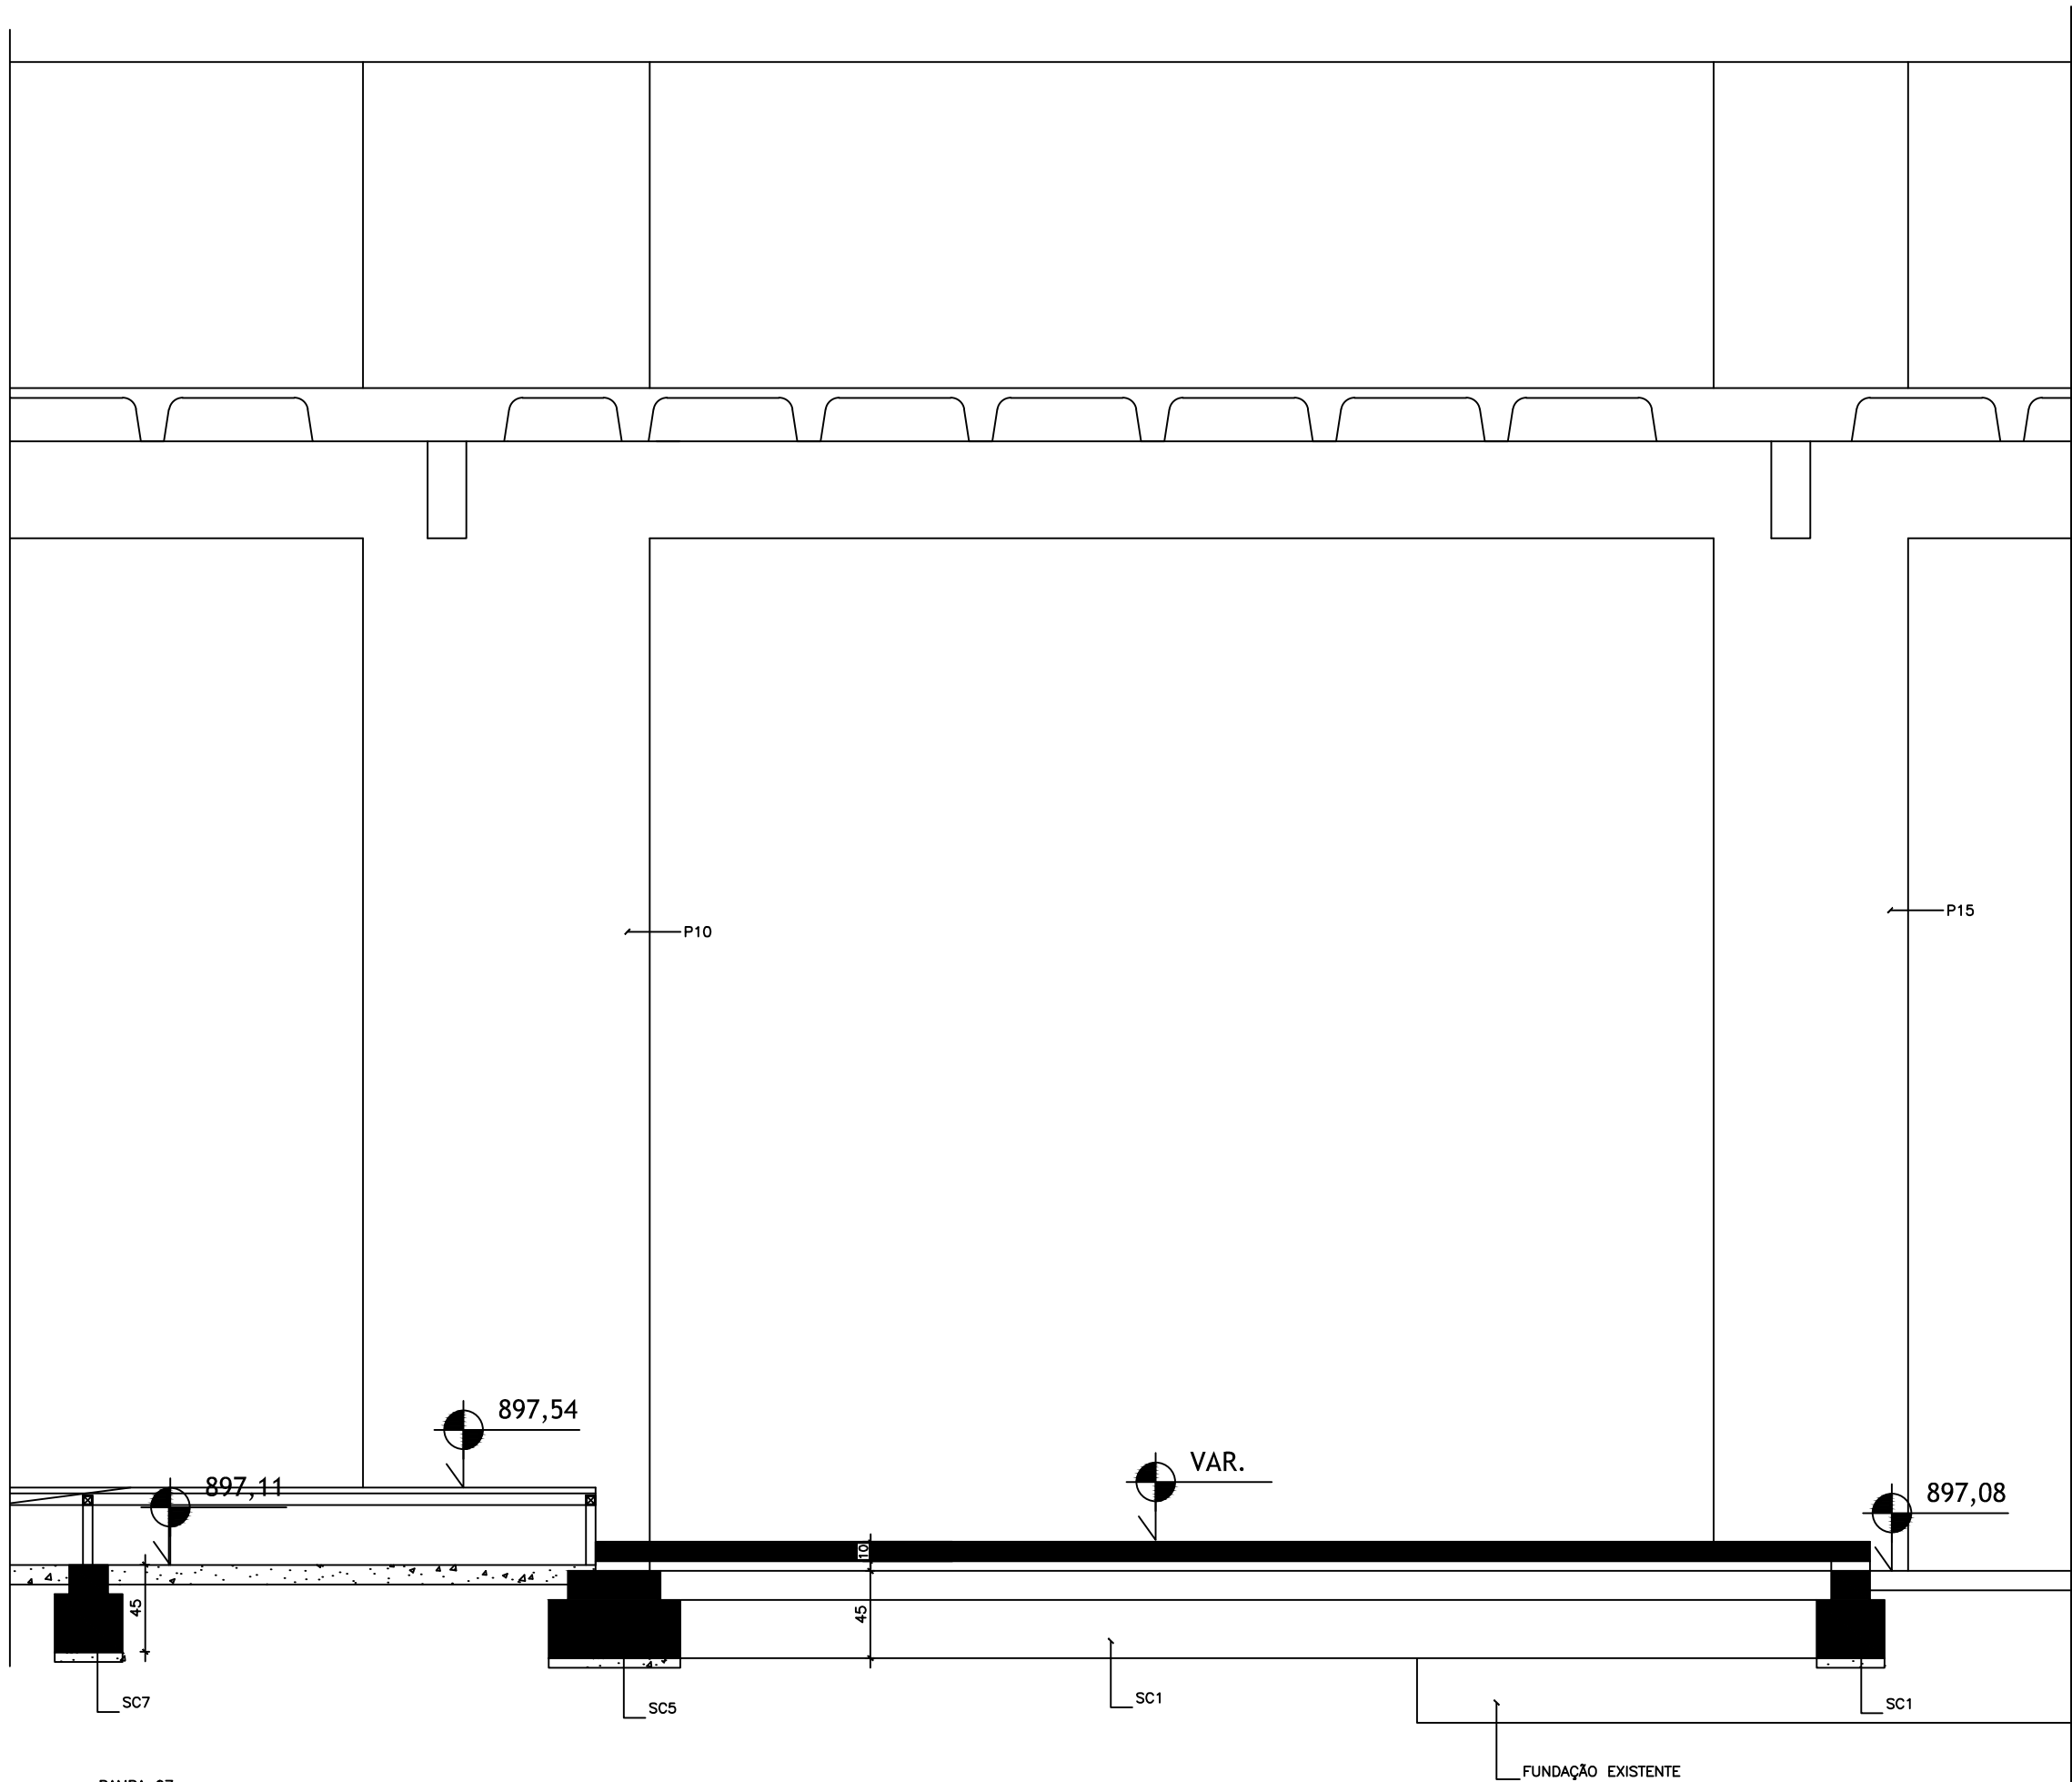

RAMPA 07  
CORTE J - J (CONTINUAÇÃO)  
ESCALA: 1/25

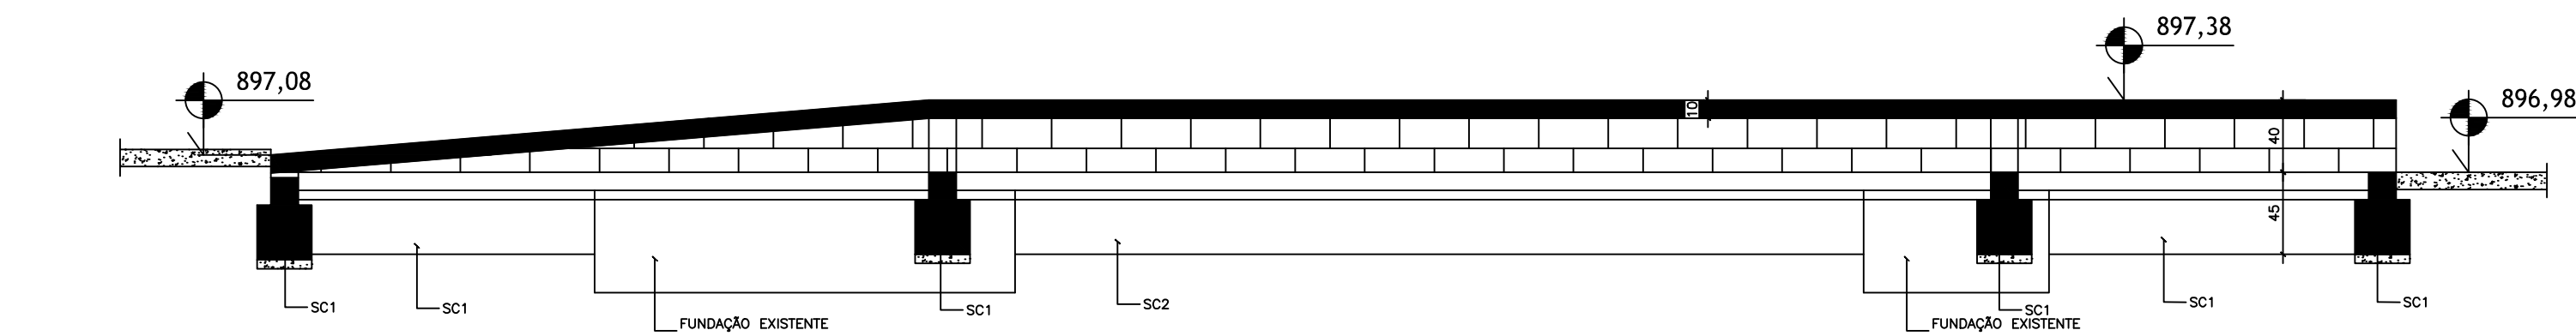

RAMPAS 07 e 08  
CORTE L' - L'  
ESCALA: 1/25

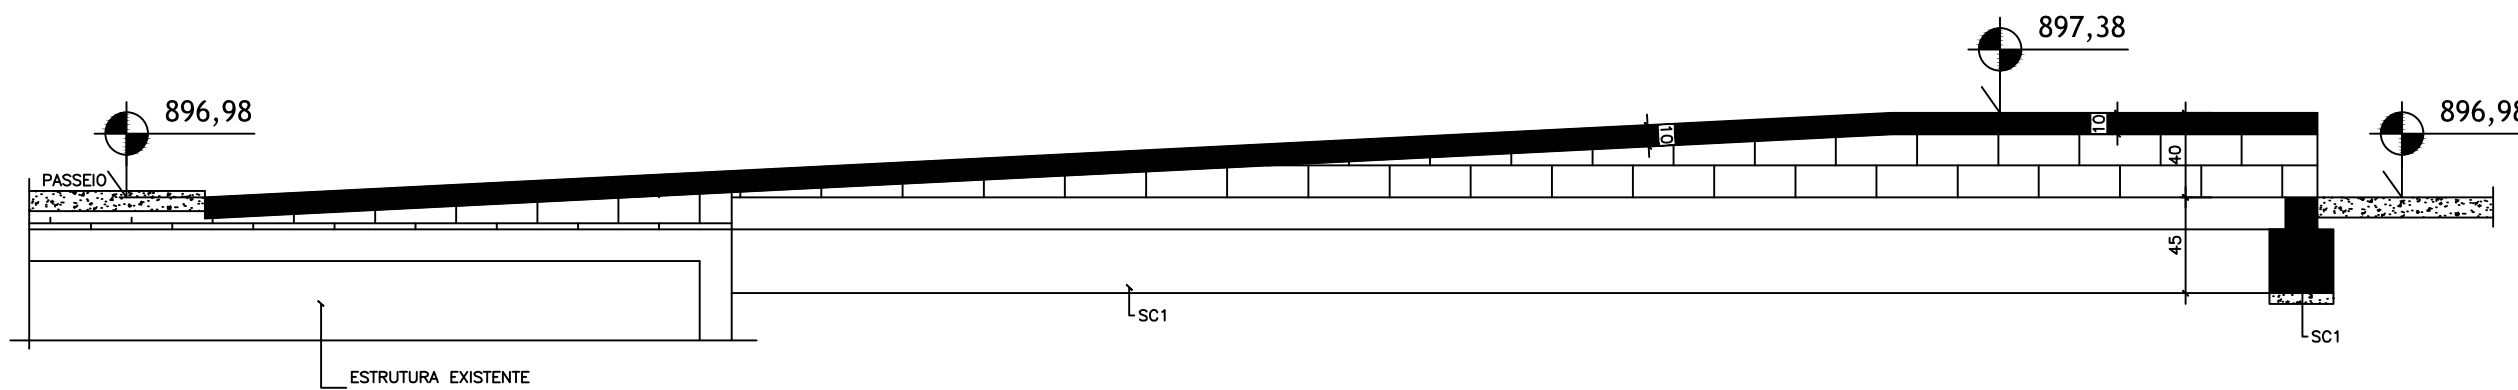

RAMPA 08  
CORTE L - L  
ESCALA: 1/25

- NOTAS:
- 1 - MEDIDAS EM cm., ELEVACOES EM m. (MEDIDAS A SEREM CONFIRMADAS NO LOCAL)
  - 2 - CONCRETO: - fck>=30MPa.
  - 3 - A FUNDACAO PROJETADA DEVERA SER INTERROMPIDA E ADAPTADA QUANDO HOUVER INTERFERENCIA COM A FUNDACAO EXISTENTE.
  - 4 - ALVENARIA (AUTO PORTANTE) EM BLOCOS DE CONCRETO: BLOCOS DE CONCRETO 29x14/19 COM RESISTENCIA DE 4,5 MPa. ARGAMASSA DE ASSENTAMENTO - TRAÇO: 1:0,8:8 (cimento/calçetao)

REFERÊNCIAS:

- PROJETO ARQUITETÔNICO - MPMG\_ARQ\_01 a 16\_ROD\_202302313
- PROJETO ESTRUTURAL - PROJEL - PROJETO ESTRUTURAL E ENGENHARIA Lido (SET./92)
- TORRE 01 - DES 01 a 47 (BLOCO O)
- TORRE 02 e 03 - DES 01 a 91 (BLOCOS A e B)

| REVISÃO | DATA       | DESCRIÇÃO     |
|---------|------------|---------------|
| 1       | 29/05/2023 | REVISÃO GERAL |
| 2       |            |               |
| 3       |            |               |
| 4       |            |               |

**LAZULI** @'5'N'i'@'=  
ARQUITETURA

PROPRIETARIO/TÍTULO  
MINISTÉRIO PÚBLICO DE MINAS GERAIS  
CENTRO DE CONVENÇÕES

DISCIPLINA  
PROJETO EXECUTIVO  
PROJETO ESTRUTURAL

|  |  |
|--|--|
| CONTEÚDO<br>TORRES 01, 02 - CORTES J-J, L-L<br>FORMA   | ESCALA:<br>1:25<br>DATA:<br>30/06/2023 |
| R.T.<br>COORDENADOR<br>MARILUCE ENRIQUE DE SOUZA - CAU A21.476-0<br>ALEXANDRA BRAGA MADUREIRA - CAU A20.263-0<br>COLABORADORES | VERSÃO:<br>01<br>FOLHA:<br>12/21       |
| MARICE SETTE MARTINO - CREA/MG: 36.346/D   | DIREITOS AUTORAIS RESERVADOS           |

ARQUIVO: mpmg\_est\_exec\_crt00\_12\_21\_01\_20230630.dwg