




RAMPA 05  
CORTE H - H  
ESCALA: 1/25

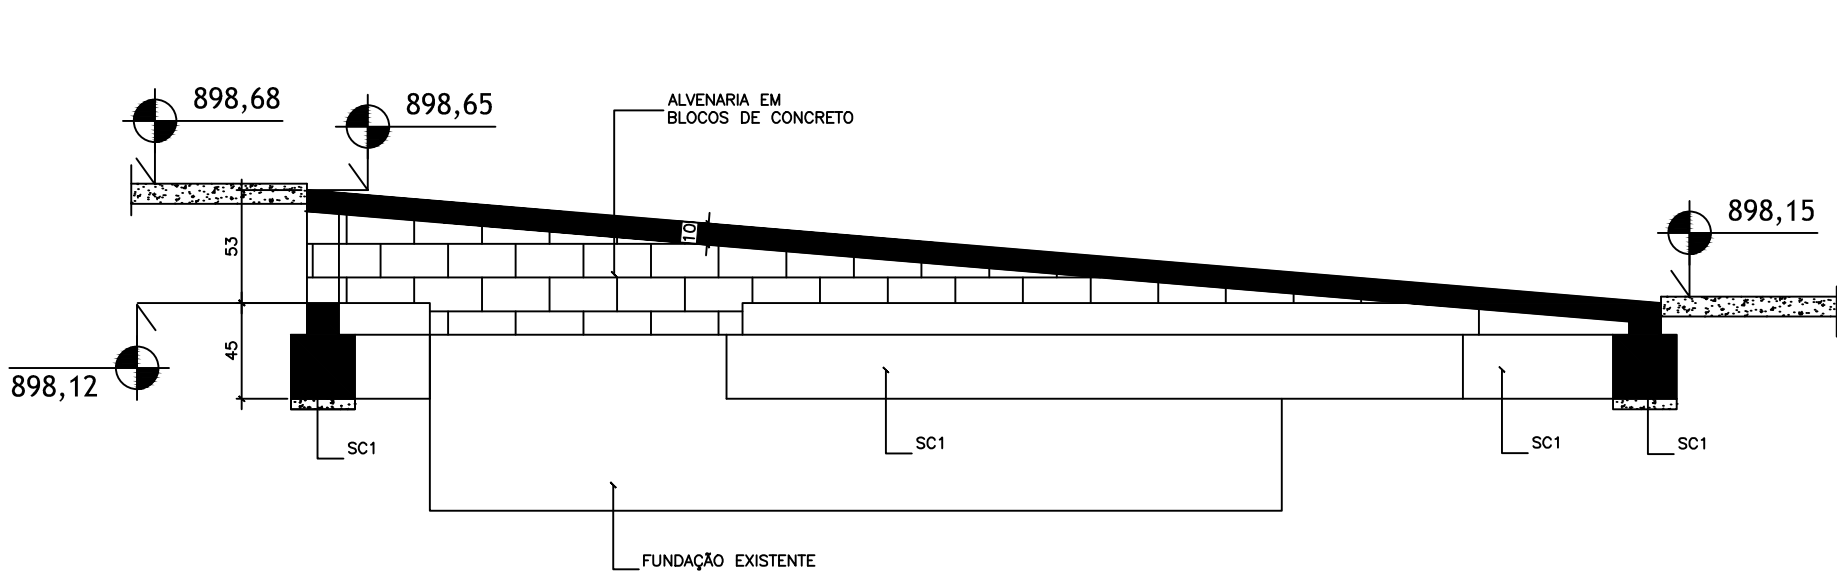

RAMPA 04  
CORTE F - F  
ESCALA: 1/25

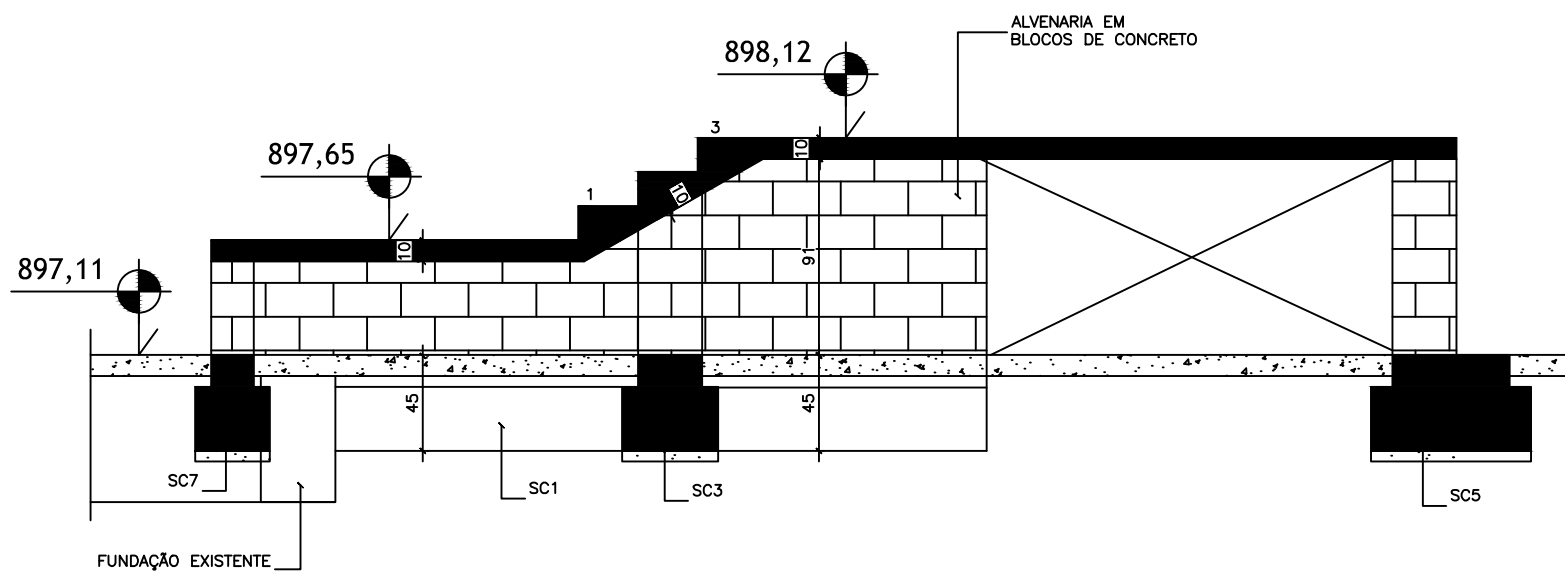

RAMPA 05  
CORTE H' - H'  
ESCALA: 1/25

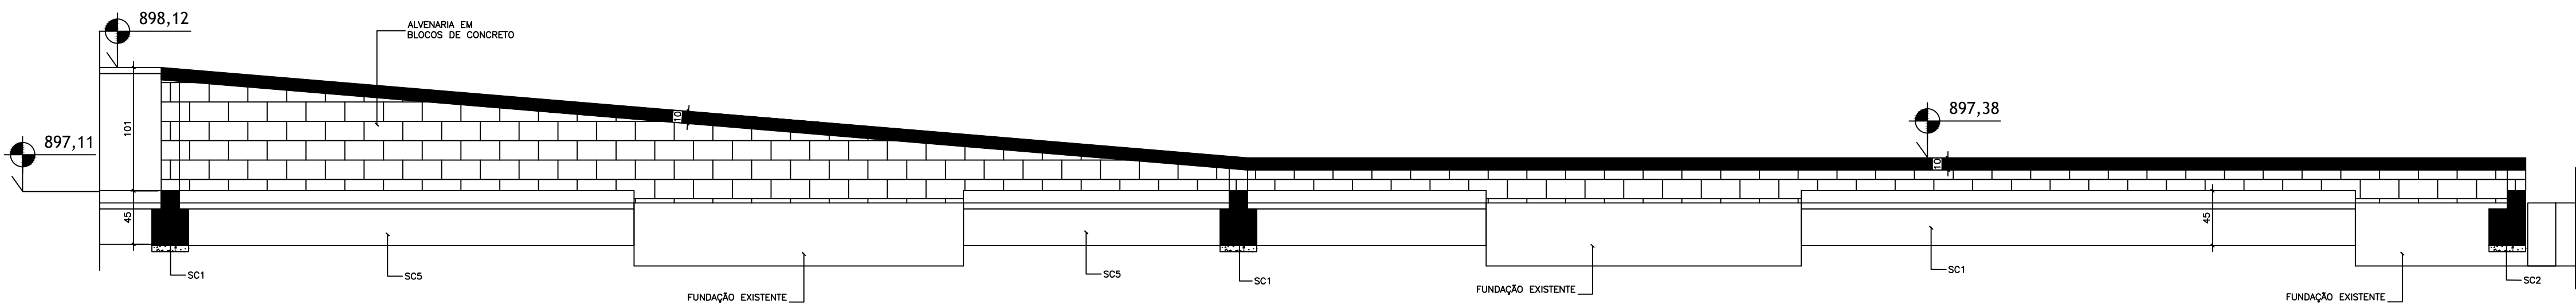

RAMPA 06  
CORTE K - K  
ESCALA: 1/25

- NOTAS:
- 1 - MEDIDAS EM CM., ELEVACOES EM M. (MEDIDAS A SEREM CONFIRMADAS NO LOCAL)
  - 2 - CONCRETO: - fck>=30Mpa.
  - 3 - A FUNDACAO PROJETADA DEVERA SER INTERROMPIDA E ADAPTADA QUANDO HOUVER INTERFERENCIA COM A FUNDACAO EXISTENTE.
  - 4 - ALVENARIA (AUTO PORTANTE) EM BLOCOS DE CONCRETO:  
BLOCOS DE CONCRETO 29x14/19 COM RESISTENCIA DE 4,5 MPa.  
ARGAMASSA DE ASSENTAMENTO - TRAÇO: 1:0,6:8 (cimento/calçeira)

- REFERÊNCIAS:
- PROJETO ARQUITETÔNICO - MPMG\_ARQ\_EXE\_01 a 16\_R00\_20230223
  - PROJETO ESTRUTURAL - PROJEL - PROJETO ESTRUTURAL E ENGENHARIA Ltda (SET./92)
  - TORRE 01 - DES 01 a 47 (BLOCO C)
  - TORRE 02 e 03 - DES 01 a 91 (BLOCOS A e B)
  - PROJETO ESTRUTURAS METÁLICAS - MPMG\_MET\_EXE\_01 a 10\_R00\_20230223

REVISÃO	DATA	DESCRIÇÃO
1	29/05/2023	REVISÃO GERAL
2		
3		
4		



PROPRIETÁRIO/TÍTULO  
MINISTÉRIO PÚBLICO DE MINAS GERAIS  
CENTRO DE CONVENÇÕES

## PROJETO EXECUTIVO

DISCIPLINA  
PROJETO ESTRUTURAL

CONTEÚDO TORRE 01, 02 - CORTES F-F, H-H, K-K FORMA	ESCALA: 1:25 DATA: 30/06/2023
ELABORADO COORDENADOR MARILUCI ENRIQUE DE SOUZA - CAU A21.476-0 ALESSANDRA BRAGA MADUREIRA - CAU A20.263-0 COLABORADORES	VERSÃO: 01
MARICE SETTE MARTINO - CREA/MG: 36.346/D	FOLHA: 10/21
DIREITOS AUTORAIS RESERVADOS	