




CORTE D-D

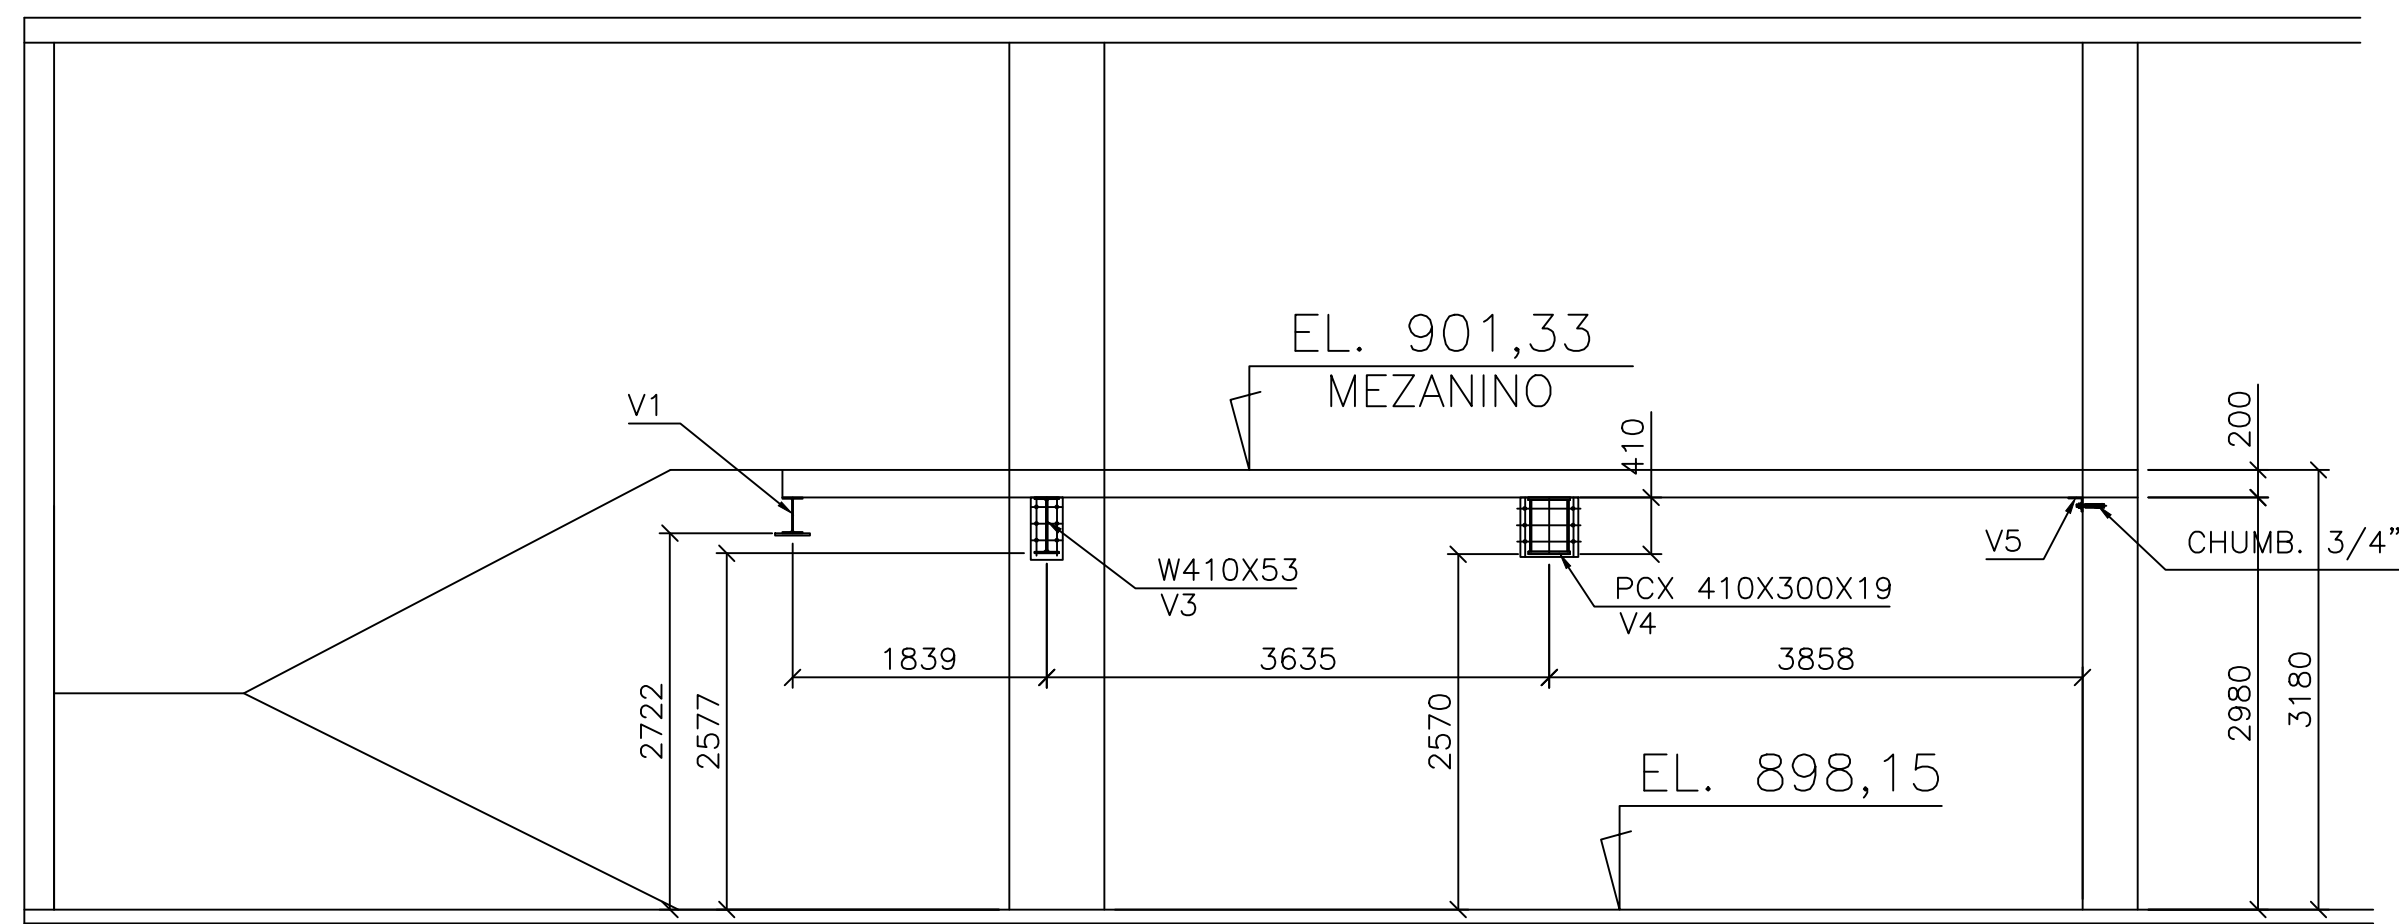


CORTE E-E

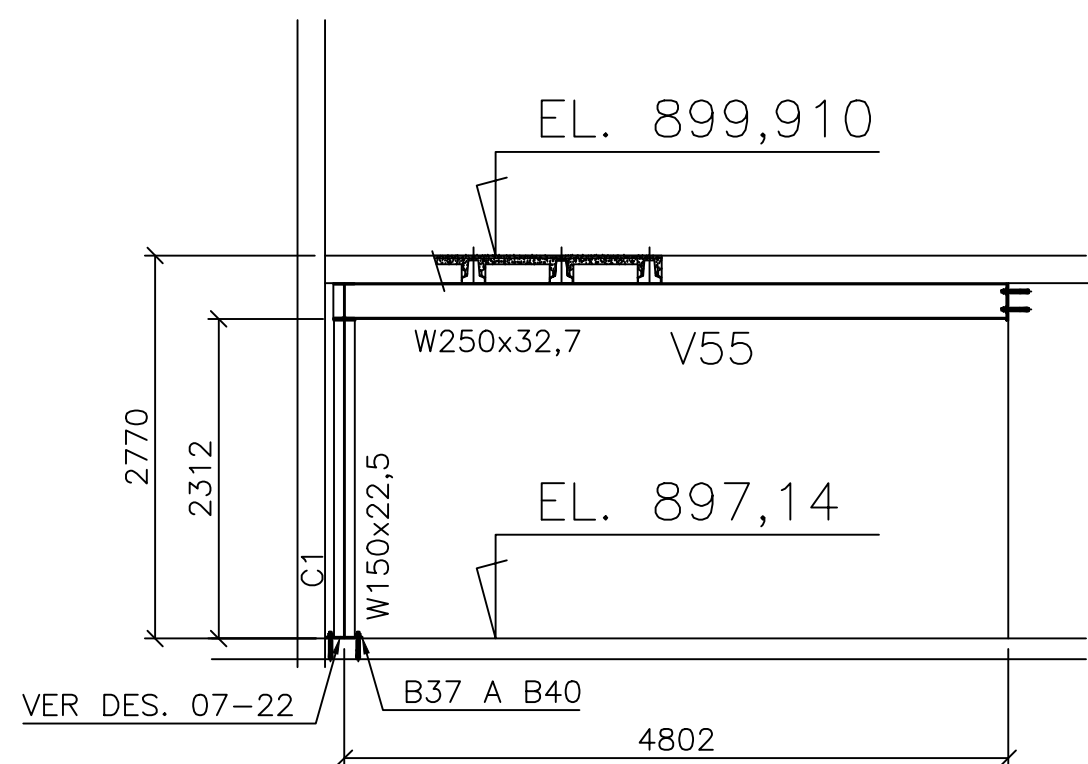

CORTE H-H

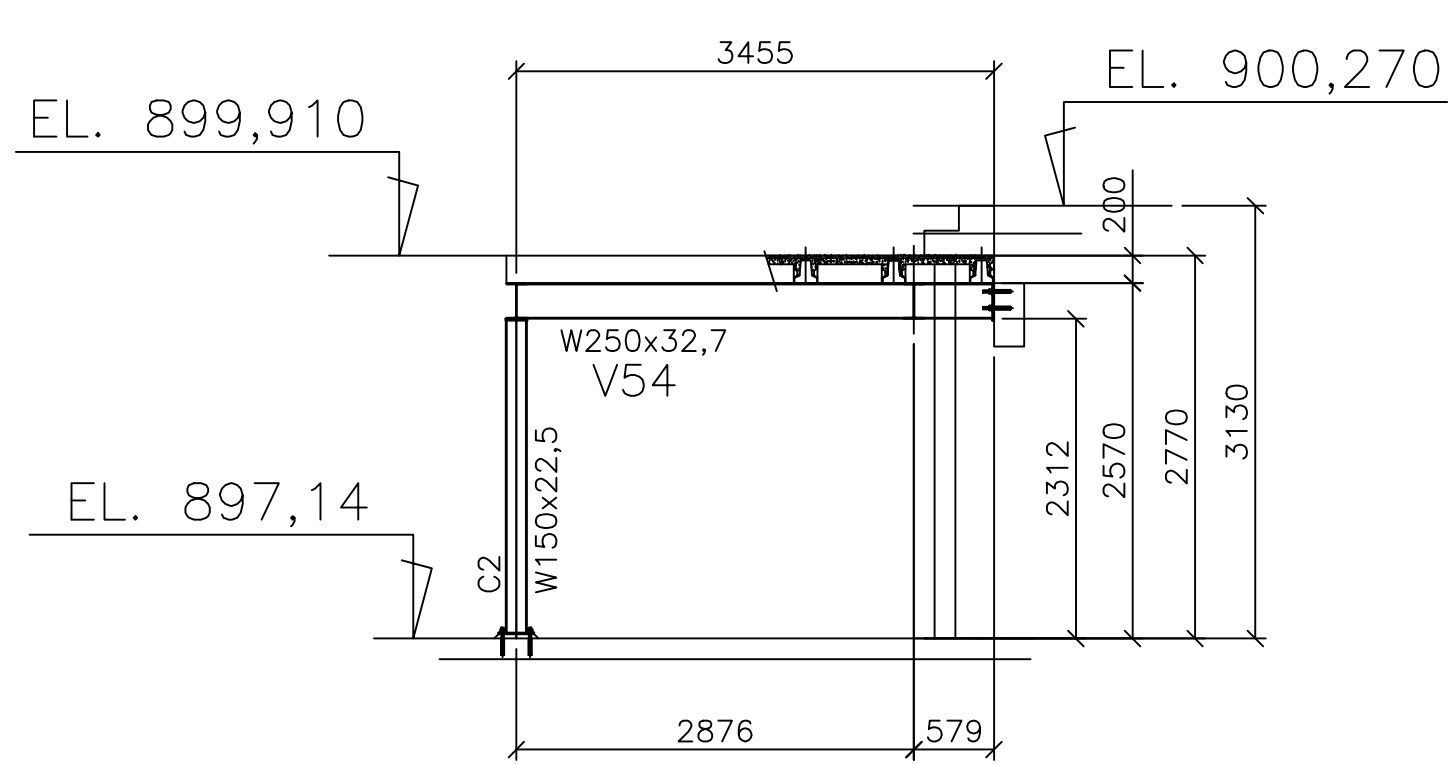

CORTE J-J

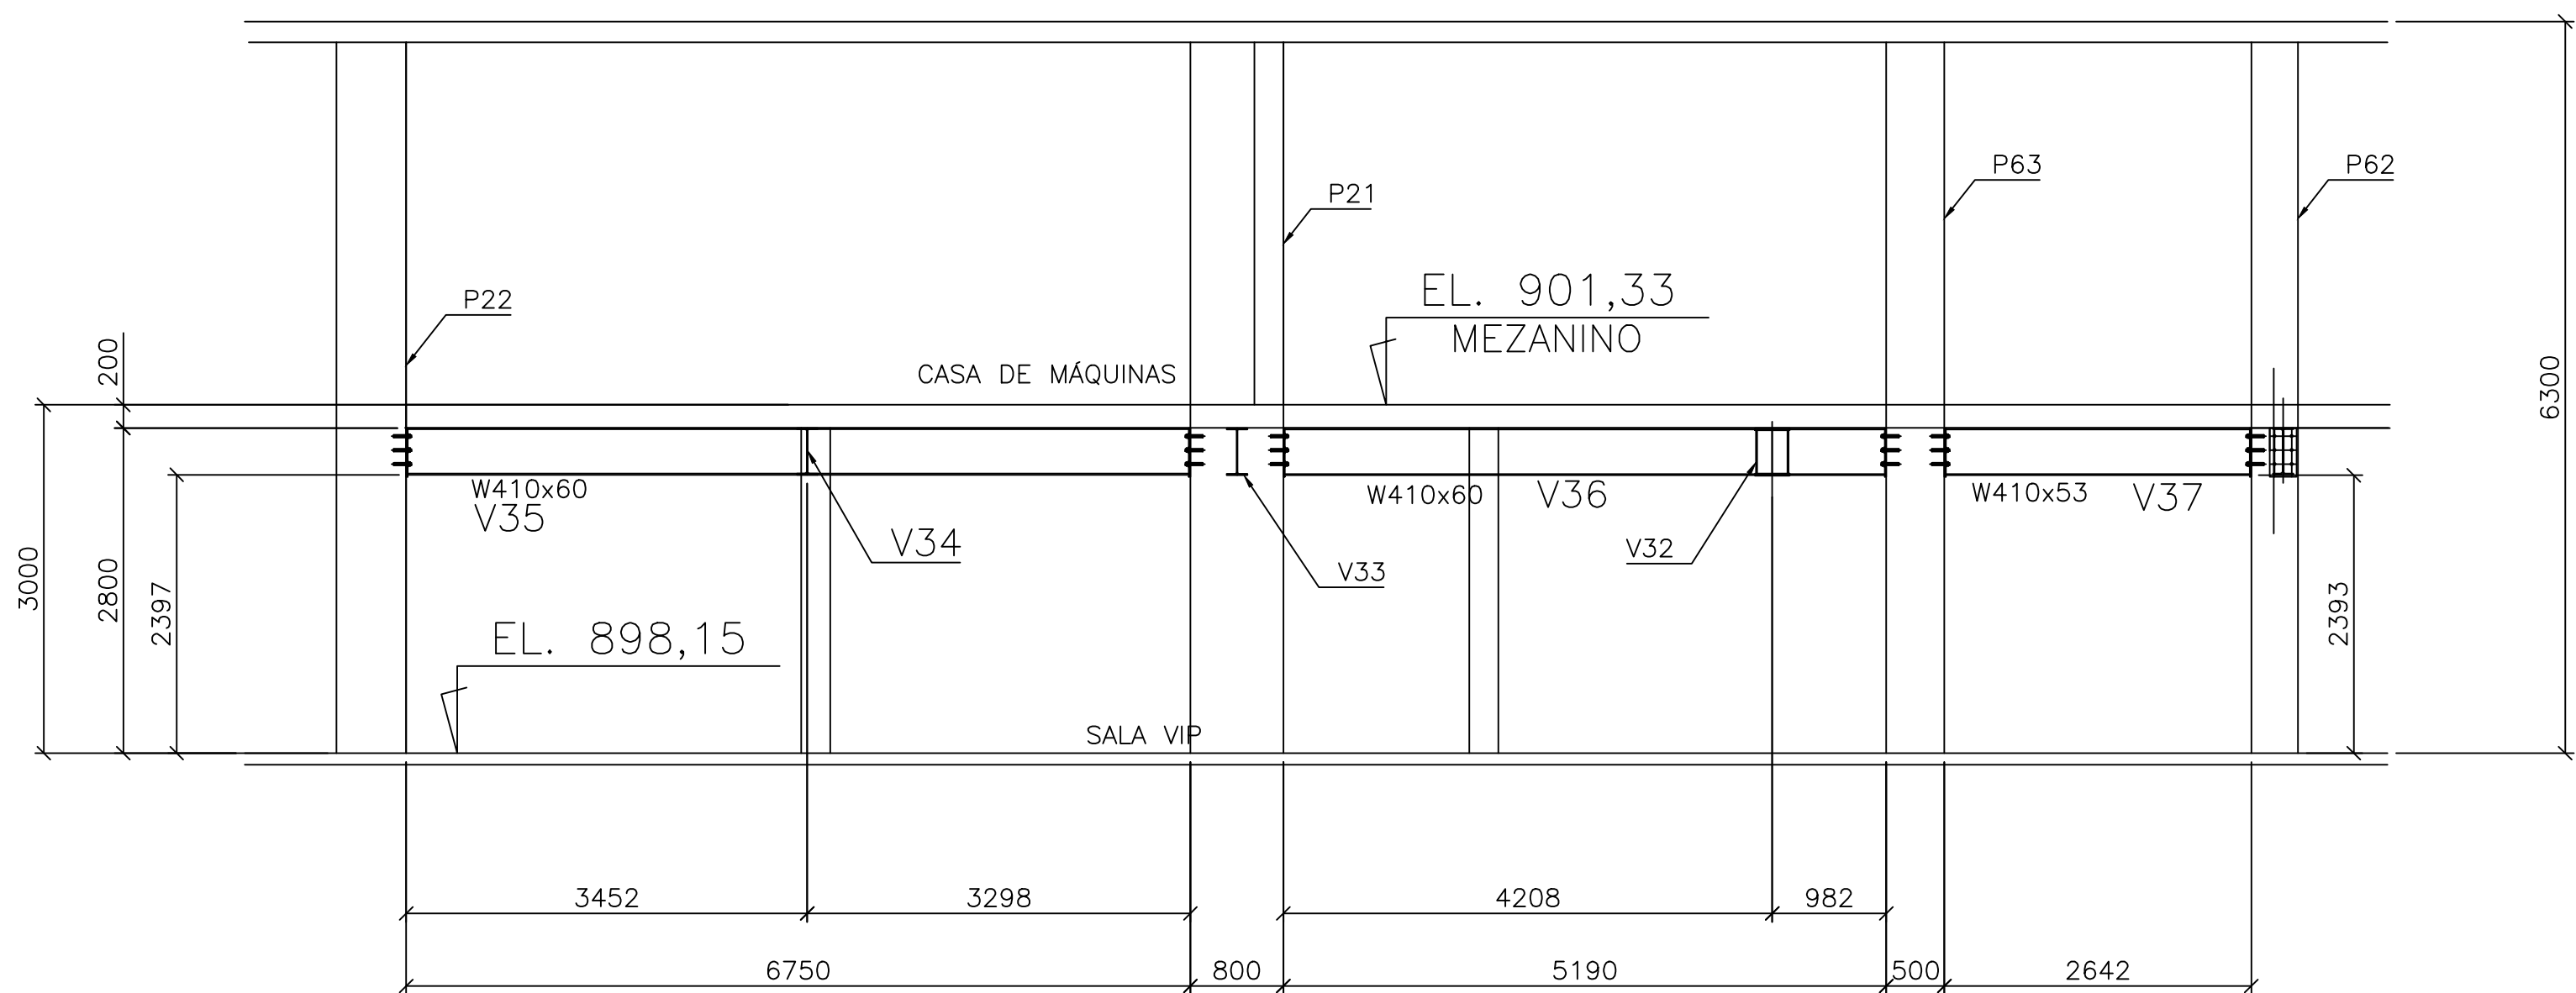

CORTE G-G

- NOTAS:**
- 1- DIMENSÕES ESTÃO EM MILÍMETRO E ELEVÇÕES EM METRO.
 - 2- SOLDAS : ELETRODO E7018 OU ARAME MIG , conforme AWS
 - 3- ACABAMENTO
Jato SA 2 1/2 + 1(uma) demão de 60 micra com primer alquídico na cor cinza N6.5
 - 4- TODAS AS MEDIDAS DA ESTRUTURA DEVEM SER VERIFICADAS NA OBRA PELO FABRICANTE, ANTES DA EXECUÇÃO DAS PEÇAS NA FABRICA.
 - 5- PARA NOTAS GERAIS VER DESENHO 03/22
 - 6- TRABALHE ESTE DESENHO COM O DESENHO 03/22

REFERÊNCIAS:

1-PROJETO ARQUITETÔNICO.

REVISÃO	DATA	DESCRIÇÃO
1	30/06/23	REVISÃO GERAL
2		
3		
4		



L A Z Ú L I
ARQUITETURA
www.lazularquitetura.com.br / facebook: lazularquitetura
instagram: @lazularquitetura1996
31 3271 3766 - 31 9 9916 3766
lazuli@lazularquitetura.com.br


PROPRIETÁRIO/TÍTULO

MINISTÉRIO PÚBLICO DE MINAS GERAIS
CENTRO DE CONVENÇÕES

PROJETO EXECUTIVO

DISCIPLINA

ESTRUTURA METÁLICA

CONTEÚDO	MEZANINO CORTES D-D, E-E, G-G, H-H, J-J e K-K	ESCALA:	1/75
R.T.	 MARCOS A. GONÇALVES- CREA/MG 215094/D	COORDENAÇÃO MABRILICE DUQUE DE SOUZA - CAU A21.476-0 ALESSANDRA BRAGA MADUREIRA - CAU: A20.263-0 COLABORADORES CLEBER GONÇALVES	DATA: 30/06/2023
		VERSÃO:	01
		FOLHA:	09/22

DIREITOS AUTORAIS RESERVADOS

ARQUIVO: mpmg_met_exe_mzort_09 22_r01_230630.dwg