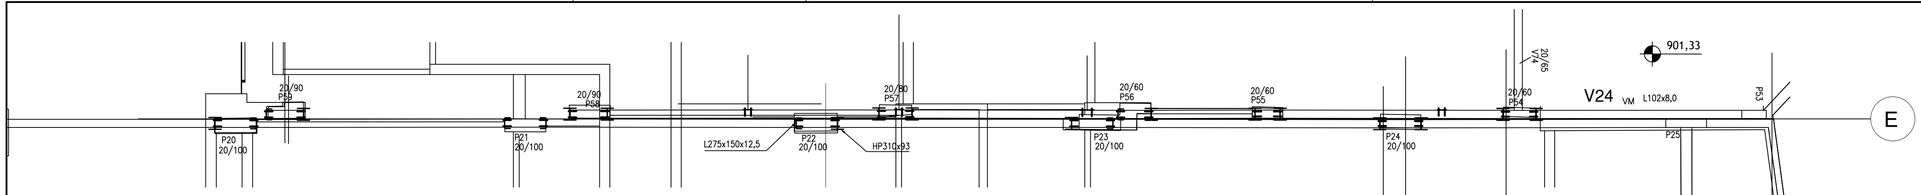

REFORÇO PILARES EXISTENTES – PLANTA

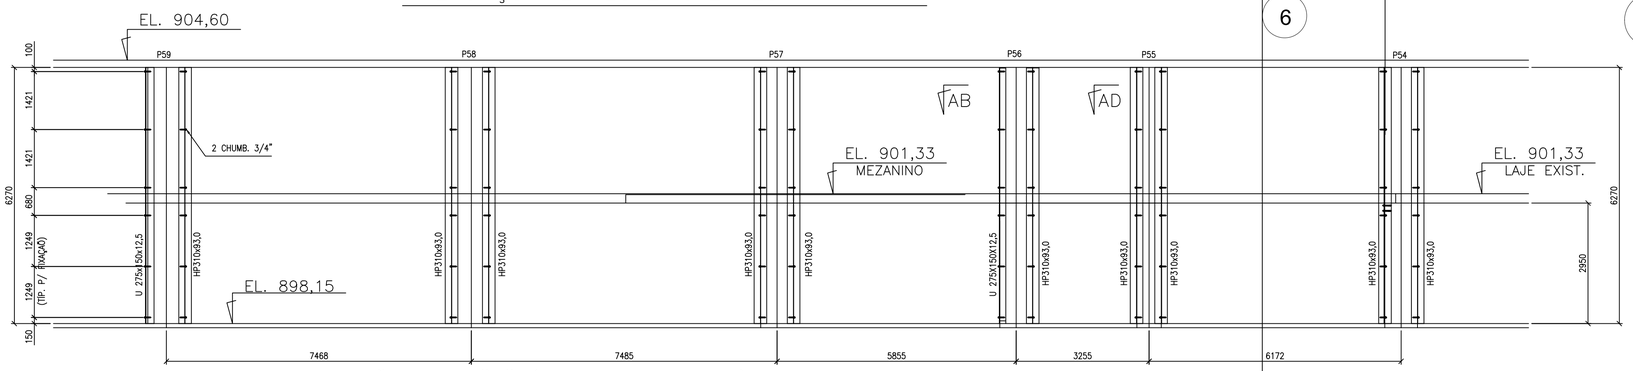

ELEVAÇÃO FILA "E" (LADO POSTERIOR)

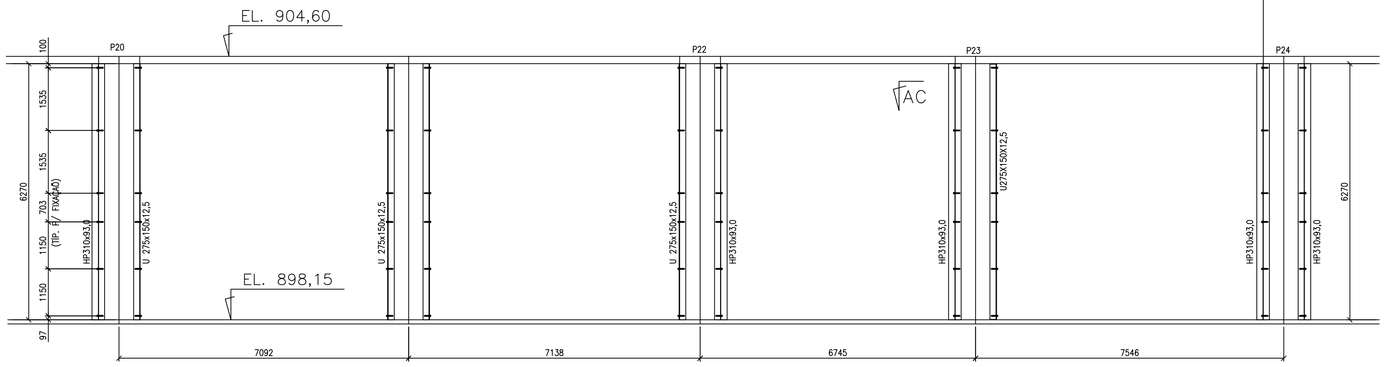

ELEVAÇÃO FILA "E" (LADO ANTERIOR)

DETALHE LIGAÇÃO REFORÇO PILARES

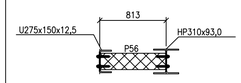

CORTE AB

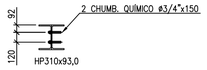

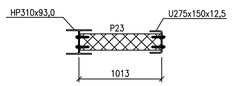

CORTE AC

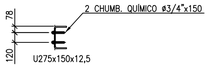

FIXAÇÃO TÍPICA P/ REFORÇO DE PILARES DE CONCRETO

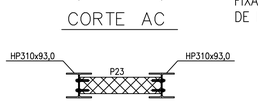

CORTE AD

NOTAS:

1– DIMENSÕES ESTÃO EM MILÍMETRO E ELEVAÇÕES EM METRO.
2– SOLDAS : ELETRODO E7018 OU ARAME MIG , conforme AWS
3– ACABAMENTO
Jato SA 2 1/2 + 1(uma) demão de 60 micra com primer alquídico na cor cinza N6.5
4– TODAS AS MEDIDAS DA ESTRUTURA DEVEM SER CONFIRMADAS NA OBRA PELO FABRICANTE, ANTES DA EXECUÇÃO DAS PEÇAS NA FÁBRICA.
5– PARA NOTAS GERAIS VER DESENHO 03/22
6– TRABALHE ESTE DESENHO COM O DESENHO 03/22

DETALHES DE LIGAÇÕES – VIGA COM VIGA

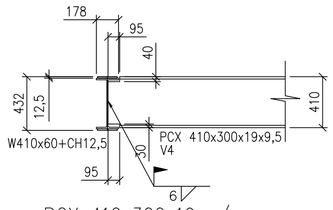

PCX 410x300x19 c/
W 410x60+CH 12,5

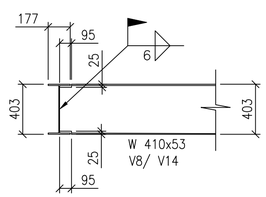

W 410x53 C/ W 410x53

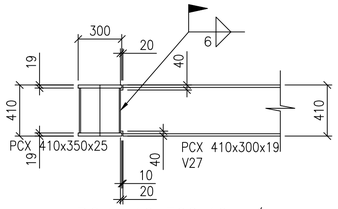

PCX 410x300x19 c/
PCX 410x350x25

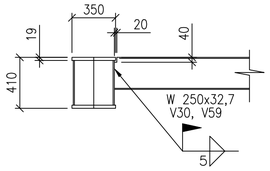

W 250x32.7 C/ PCX 410x350x25
W 250x32.7 C/ PCX 410x300x19

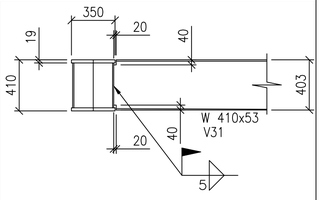

W 410x53 C/ PCX 410x350x25

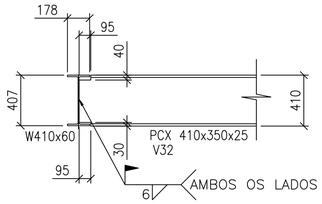

PCX 410x350x25 c/ W 410x60

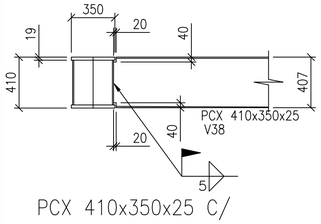

PCX 410x350x25 C/
PCX 410x350x25

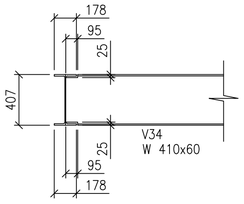

W 410x60 C/ W 410x60

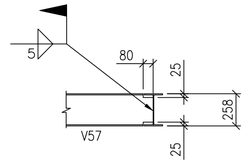

W 250x32.7 C/ W 250x32.7

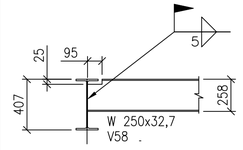

W 250x32,7 C/ W 410x60
W 250x32,7 C/ W 410x53

REFERÊNCIAS:

1–PROJETO ARQUITETÔNICO.

MARCOS AURELIO GONCALVES:12496898649
Assinado de forma digital por MARCOS AURELIO GONCALVES:12496898649
Dados: 2023.09.06 11:53:27 -03'00'

REVISÃO	DATA	DESCRIÇÃO
1	26/06/23	REVISÃO GERAL
2		
3		
4		

LAZÚLI ARQUITETURA
www.lazuliarquitetura.com.br/ facebook: lazuliarquitetura
instagram:@lazuliarquitetura1996
31 3271 3766 - 31 9 9916 3766
lazuli@lazuliarquitetura.com.br

PROPRIETÁRIO/TÍTULO
MINISTÉRIO PÚBLICO DE MINAS GERAIS
CENTRO DE CONVENÇÕES

PROJETO EXECUTIVO

DISCIPLINA
ESTRUTURA METÁLICA

CONTEÚDO
MEZANINO
ELEVAÇÃO FILA E e DETALHES DE LIGAÇÕES

ESCALA: 1/75
DATA: 30/06/2023
VERSÃO: 01
FOLHA: 10/22

R.T.
MARCOS A. GONÇALVES- CREA/MG 215094/D

COORDENAÇÃO
MARILUCE DUQUE DE SOUZA - CAU A21.476-0
ALESSANDRA BRAGA MADUREIRA - CAU: A20.263-0
COLABORADORES
CLEBER GONÇALVES

DIREITOS AUTORAIS RESERVADOS

ARQUIVO: mpmg_met_exe_mzdeta_10 22_r01_230630.dwg