




CORTE B

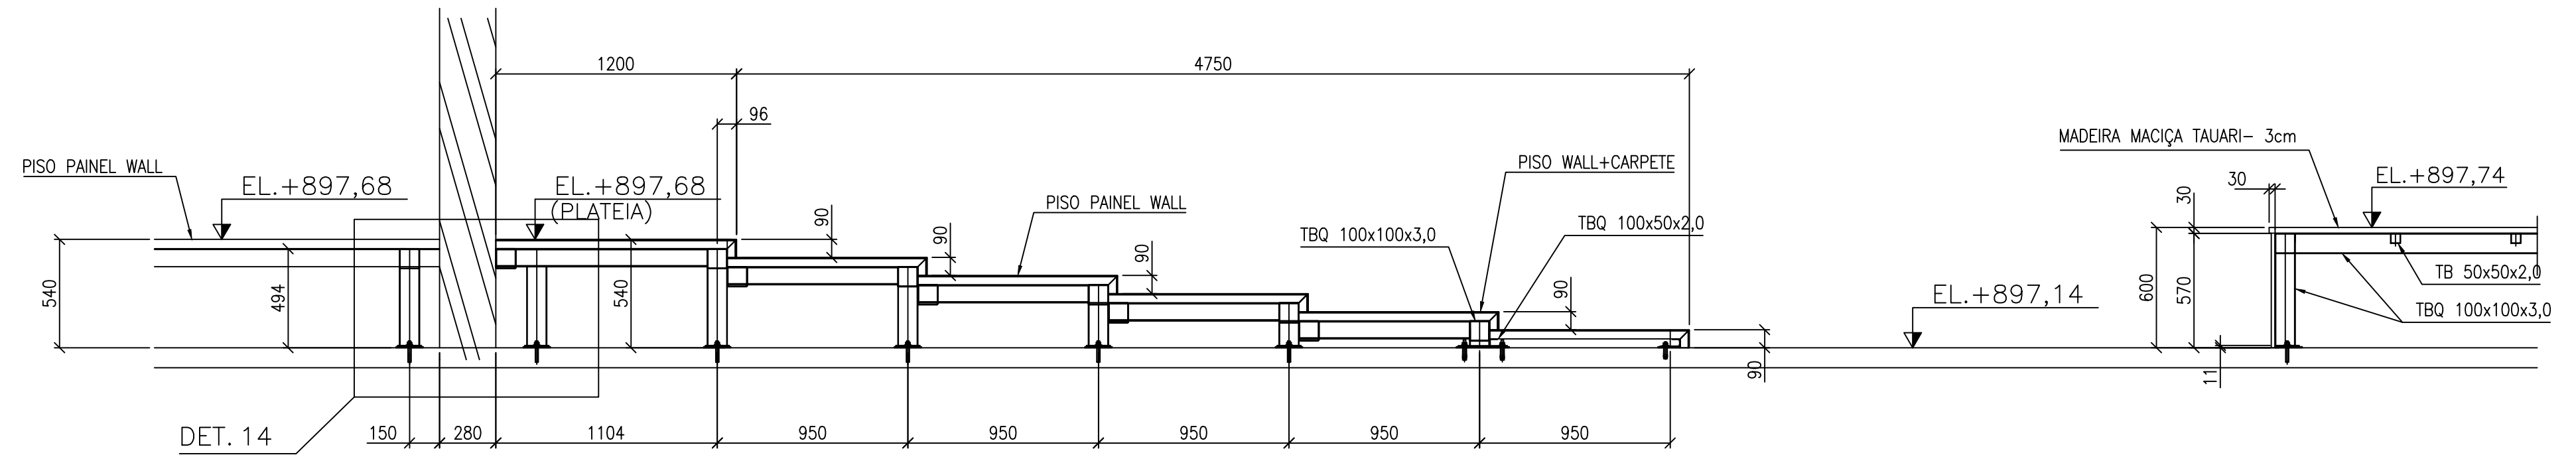


CORTE C

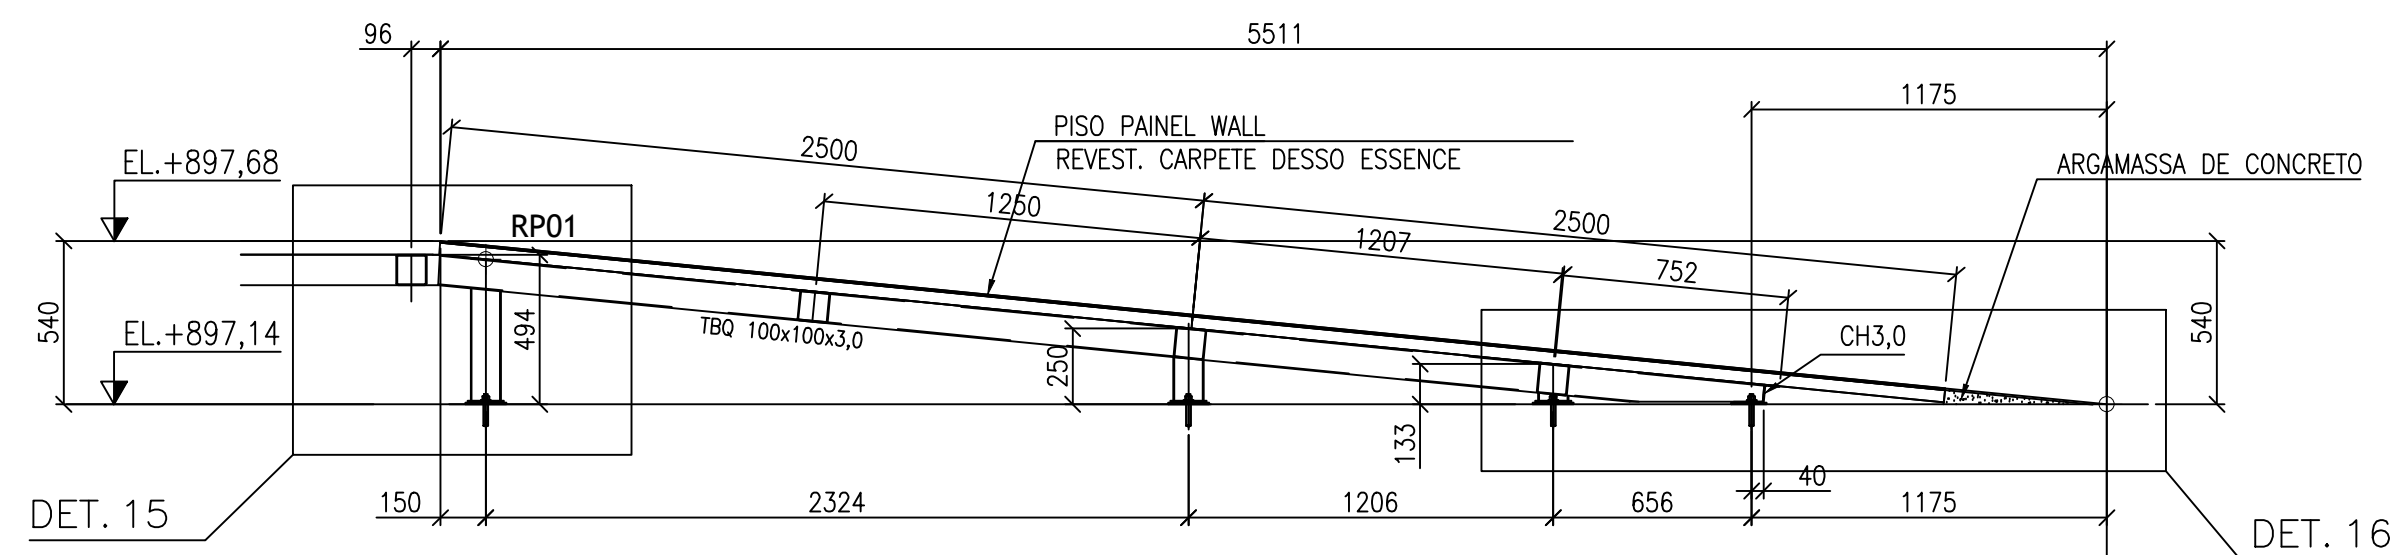


CORTE E

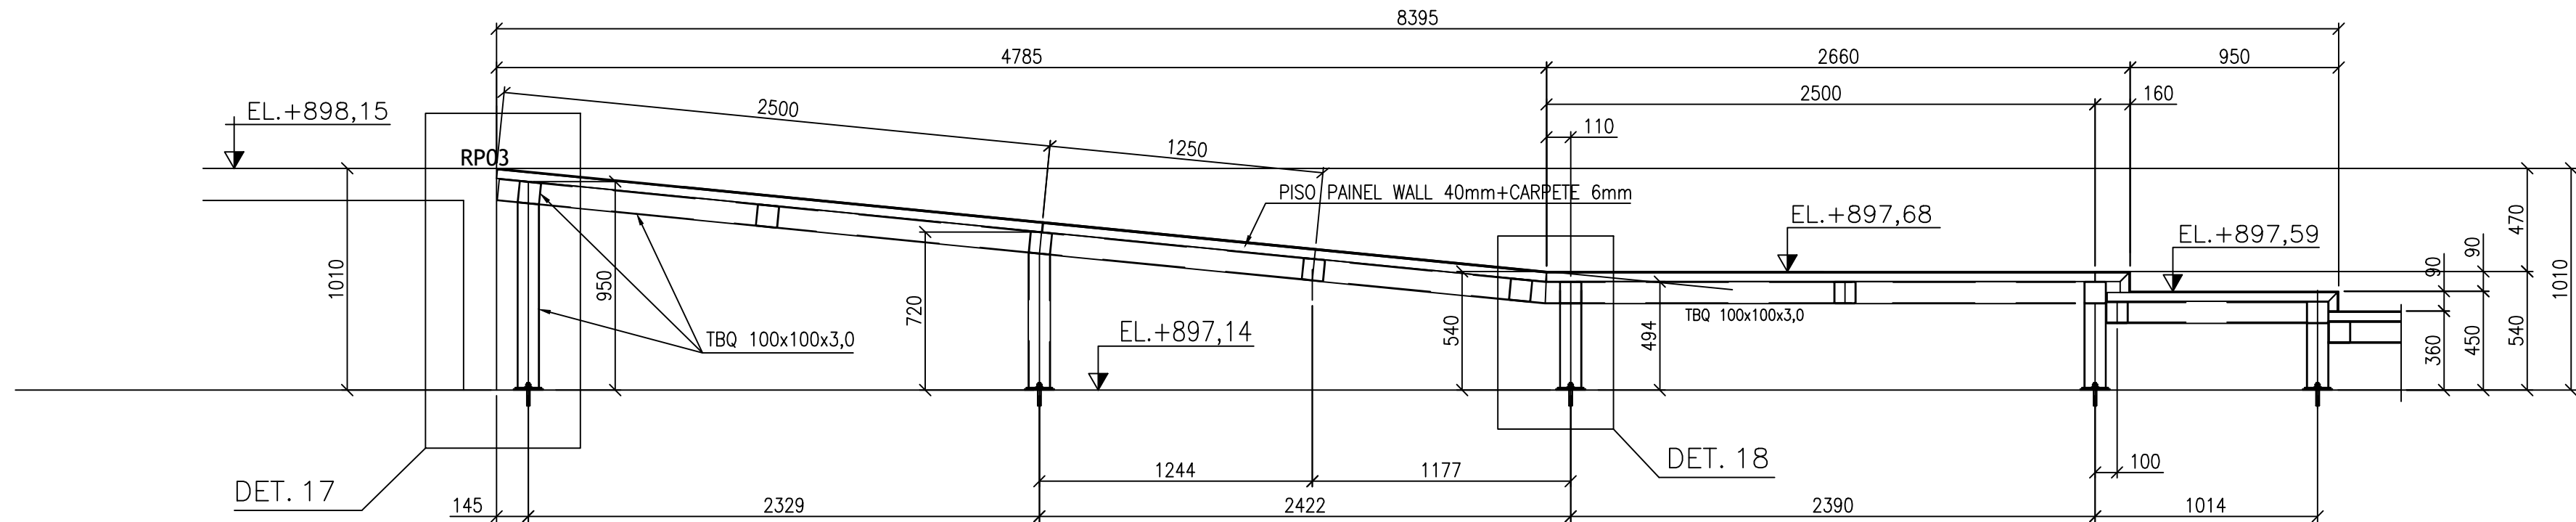



CORTE F

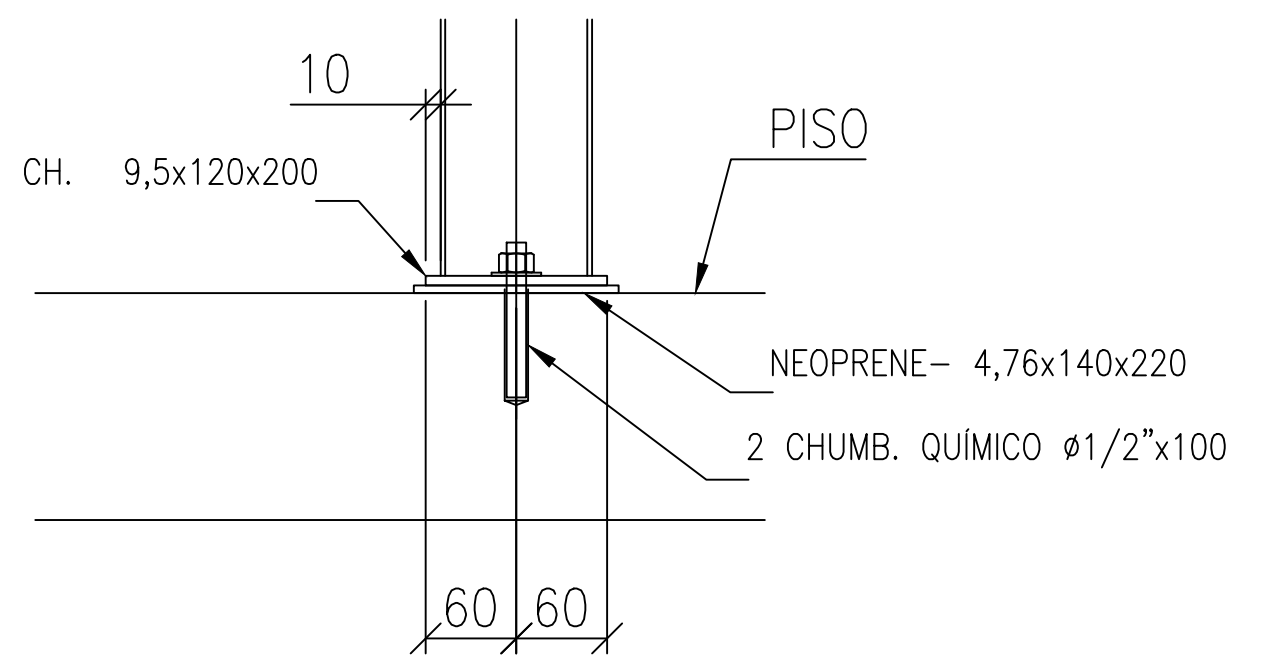

DETALHE TIPICO APOIO

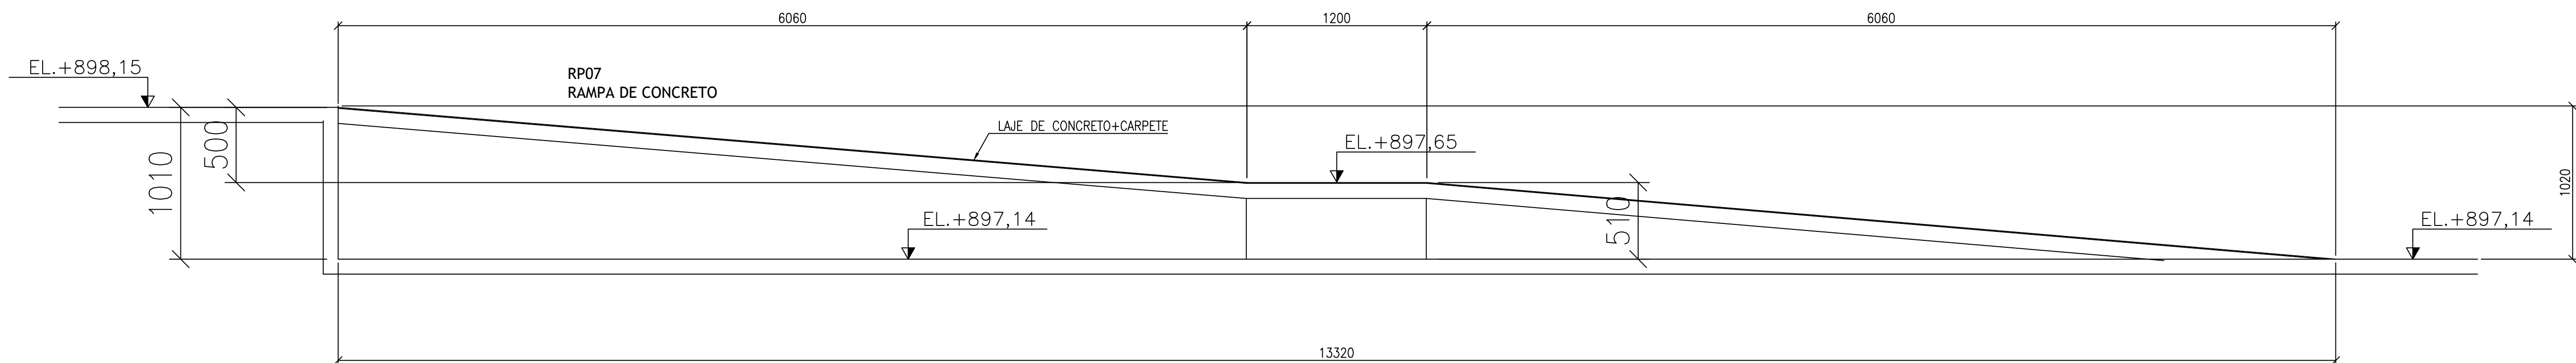

CORTE G

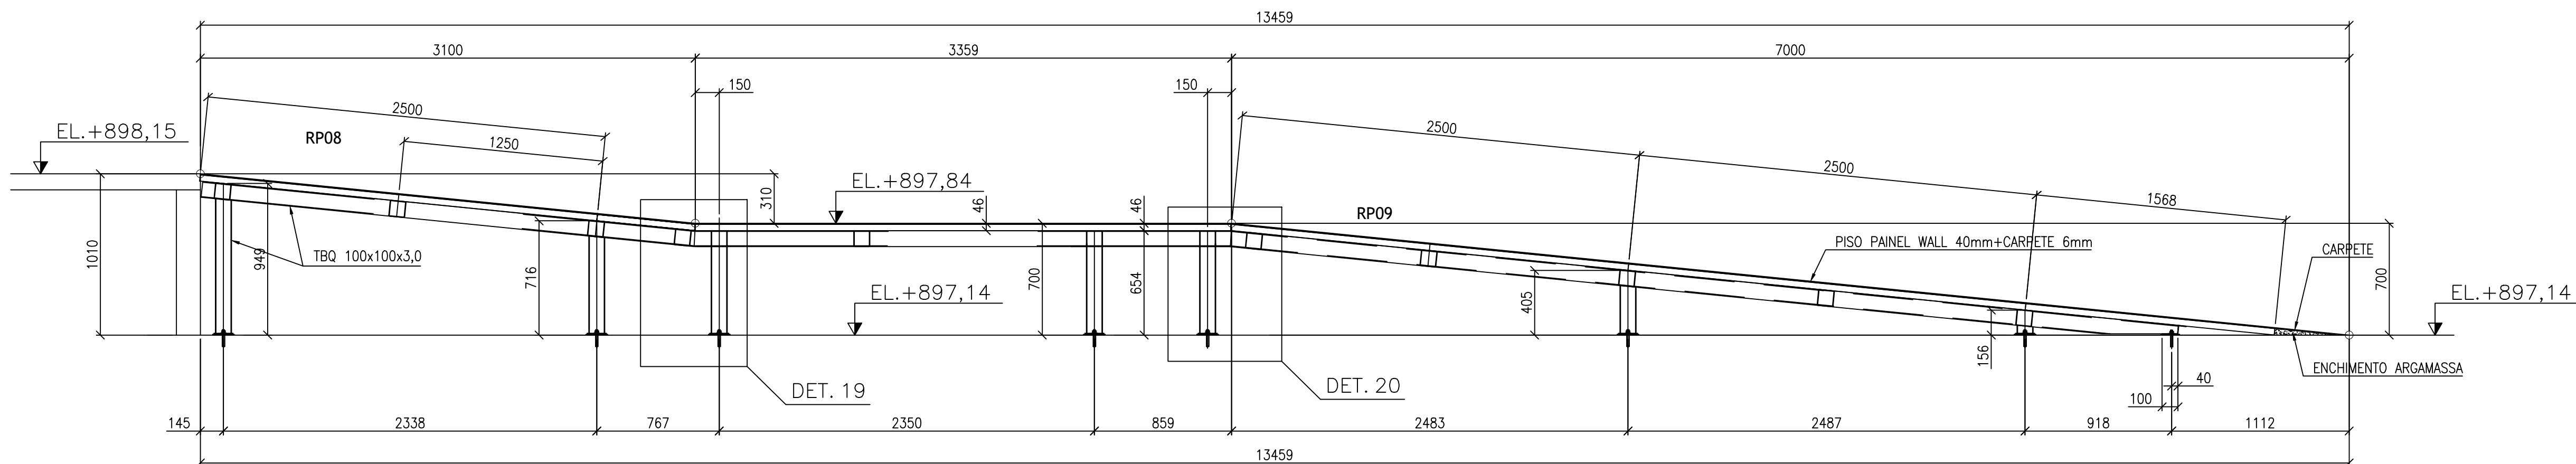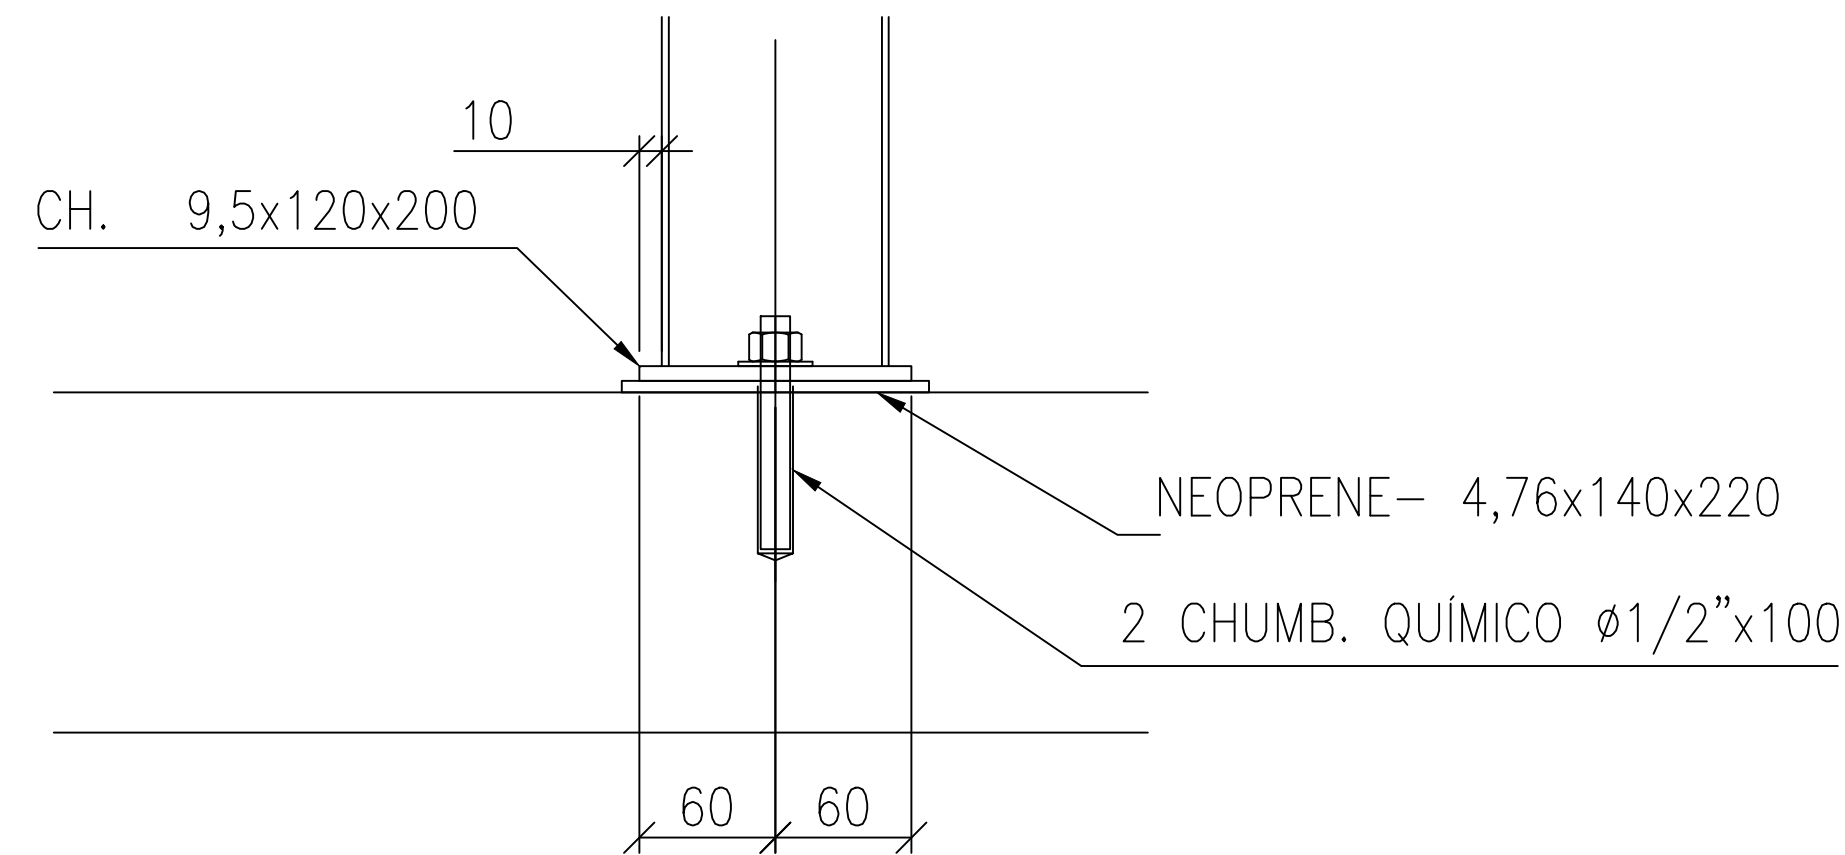

CORTE H

NOTAS:

- 1- DIMENSÕES ESTÃO EM MILÍMETRO E ELEVÇÕES EM METRO.
- 2- TODAS AS MEDIDAS DA ESTRUTURA DEVEM SER VERIFICADAS NA OBRA PELO FABRICANTE, ANTES DA EXECUÇÃO DAS PEÇAS NA FABRICA.
- 3- PARA NOTAS GERAIS VER DESENHO 11/22
- 4- TRABALHE ESTE DESENHO COM O DESENHO 12/22

REFERÊNCIAS:

1-PROJETO ARQUITETÔNICO.

REVISÃO	DATA	DESCRIÇÃO
1	26/06/23	REVISÃO GERAL
2		
3		
4		

LAZÚLI
ARQUITETURA

www.lazuliarquitectura.com.br / Facebook: lazuliarquitectura
91371-5186 / 91371-5186 / 91371-5186
lazuliarquitectura.com.br

PROPRIETÁRIO/TÍTULO
MINISTÉRIO PÚBLICO DE MINAS GERAIS
CENTRO DE CONVENÇÕES

PROJETO EXECUTIVO

DISCIPLINA
ESTRUTURA METÁLICA

CONTEÚDO
PALÇOS
CORTES B,C,E,F,G e H

COORDENAÇÃO
MARILUCE DIAS DE SOUZA - CAU A21-478-0
ALESSANDRA BRAGA MADUREIRA - CAU A20-263-0
TODAS AS MEDIDAS DA ESTRUTURA DEVEM SER VERIFICADAS NA OBRA PELO FABRICANTE, ANTES DA EXECUÇÃO DAS PEÇAS NA FABRICA.

DIREITOS AUTORAIS RESERVADOS

ESCALA: 1/25

DATA: 30/06/2023

VERSÃO: 01

FOLHA: 14/22

ARQUIVO: mpimg_mpe_mpe_prcotc_14_22_01_230630.dwg