



CORTE U-U

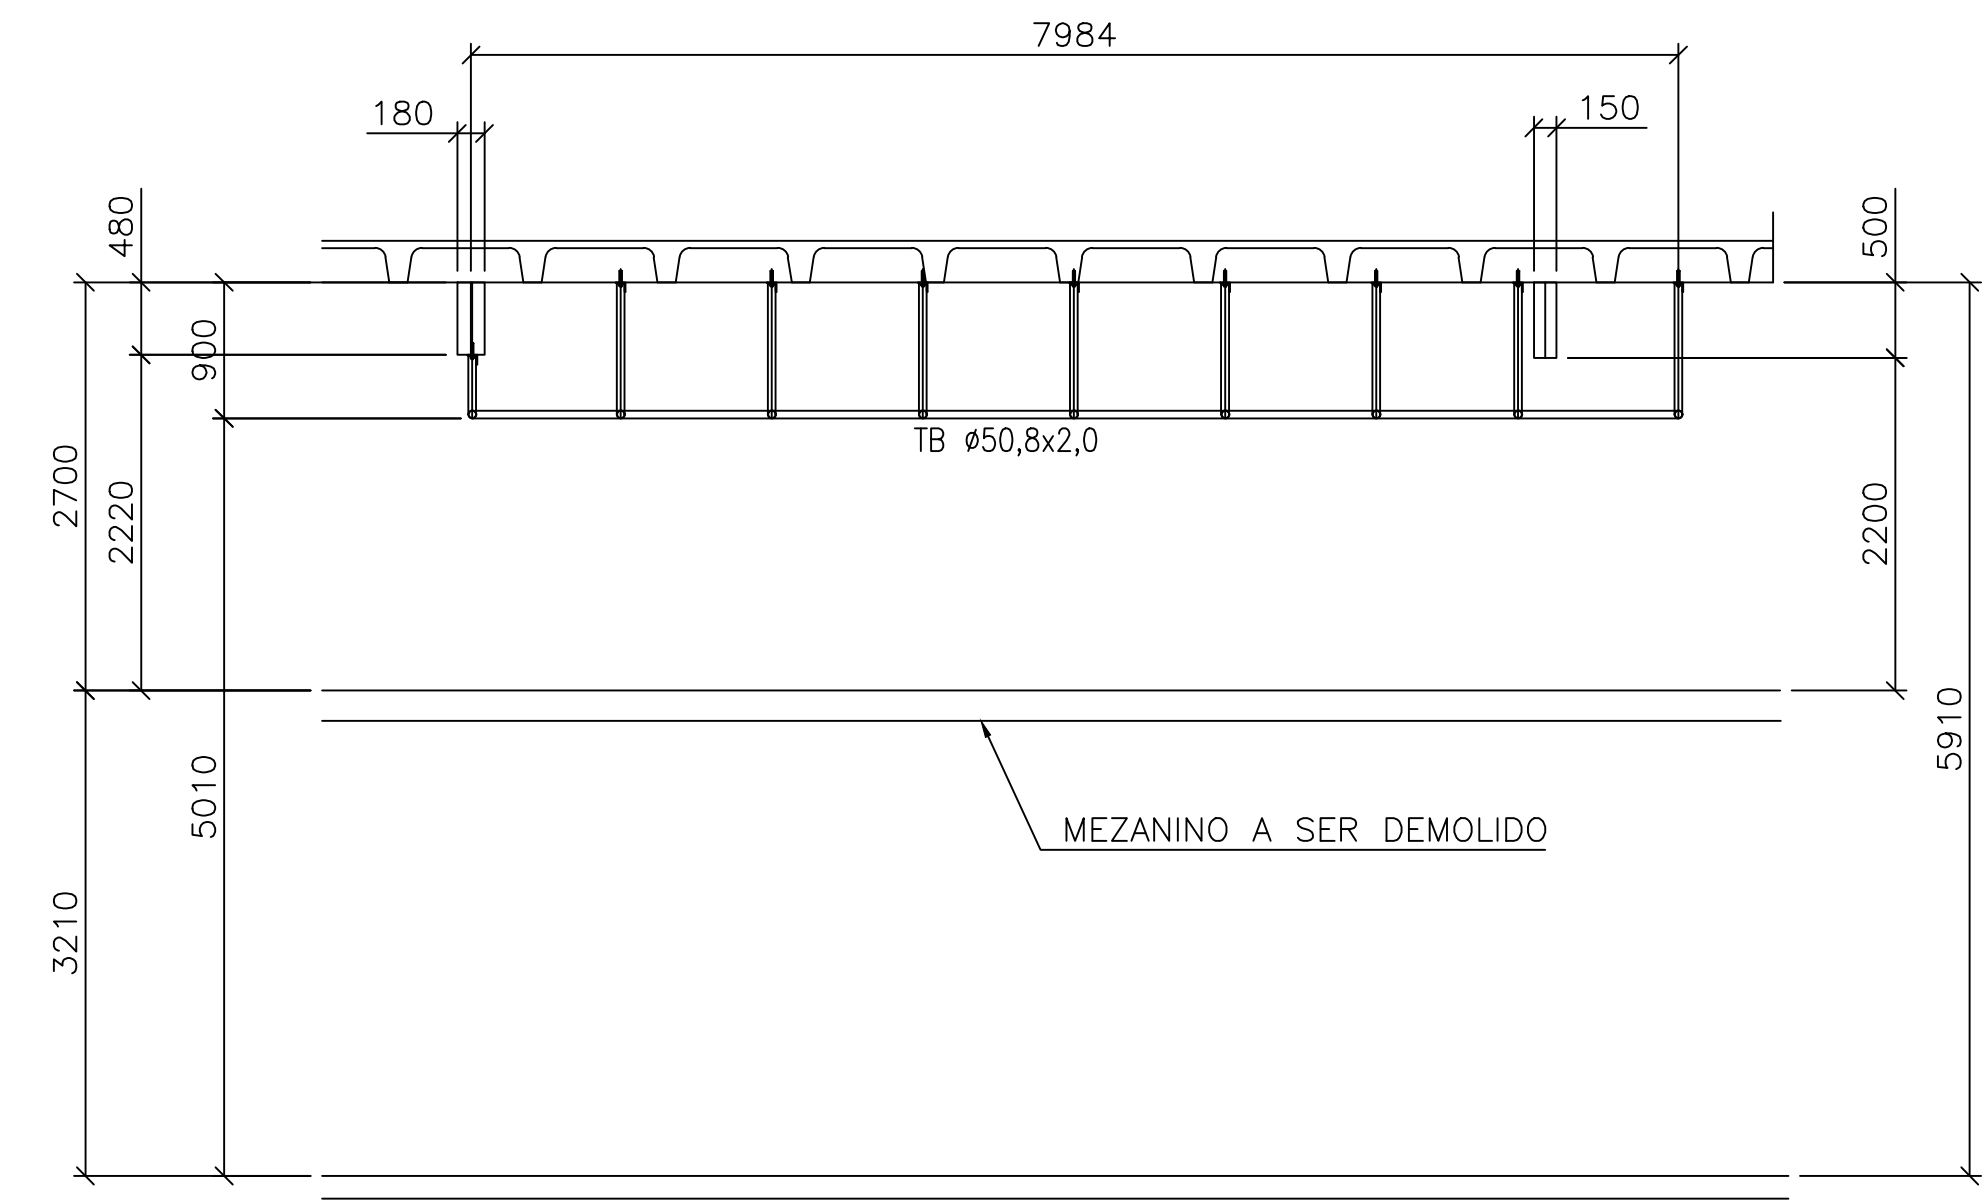

CORTE V-V

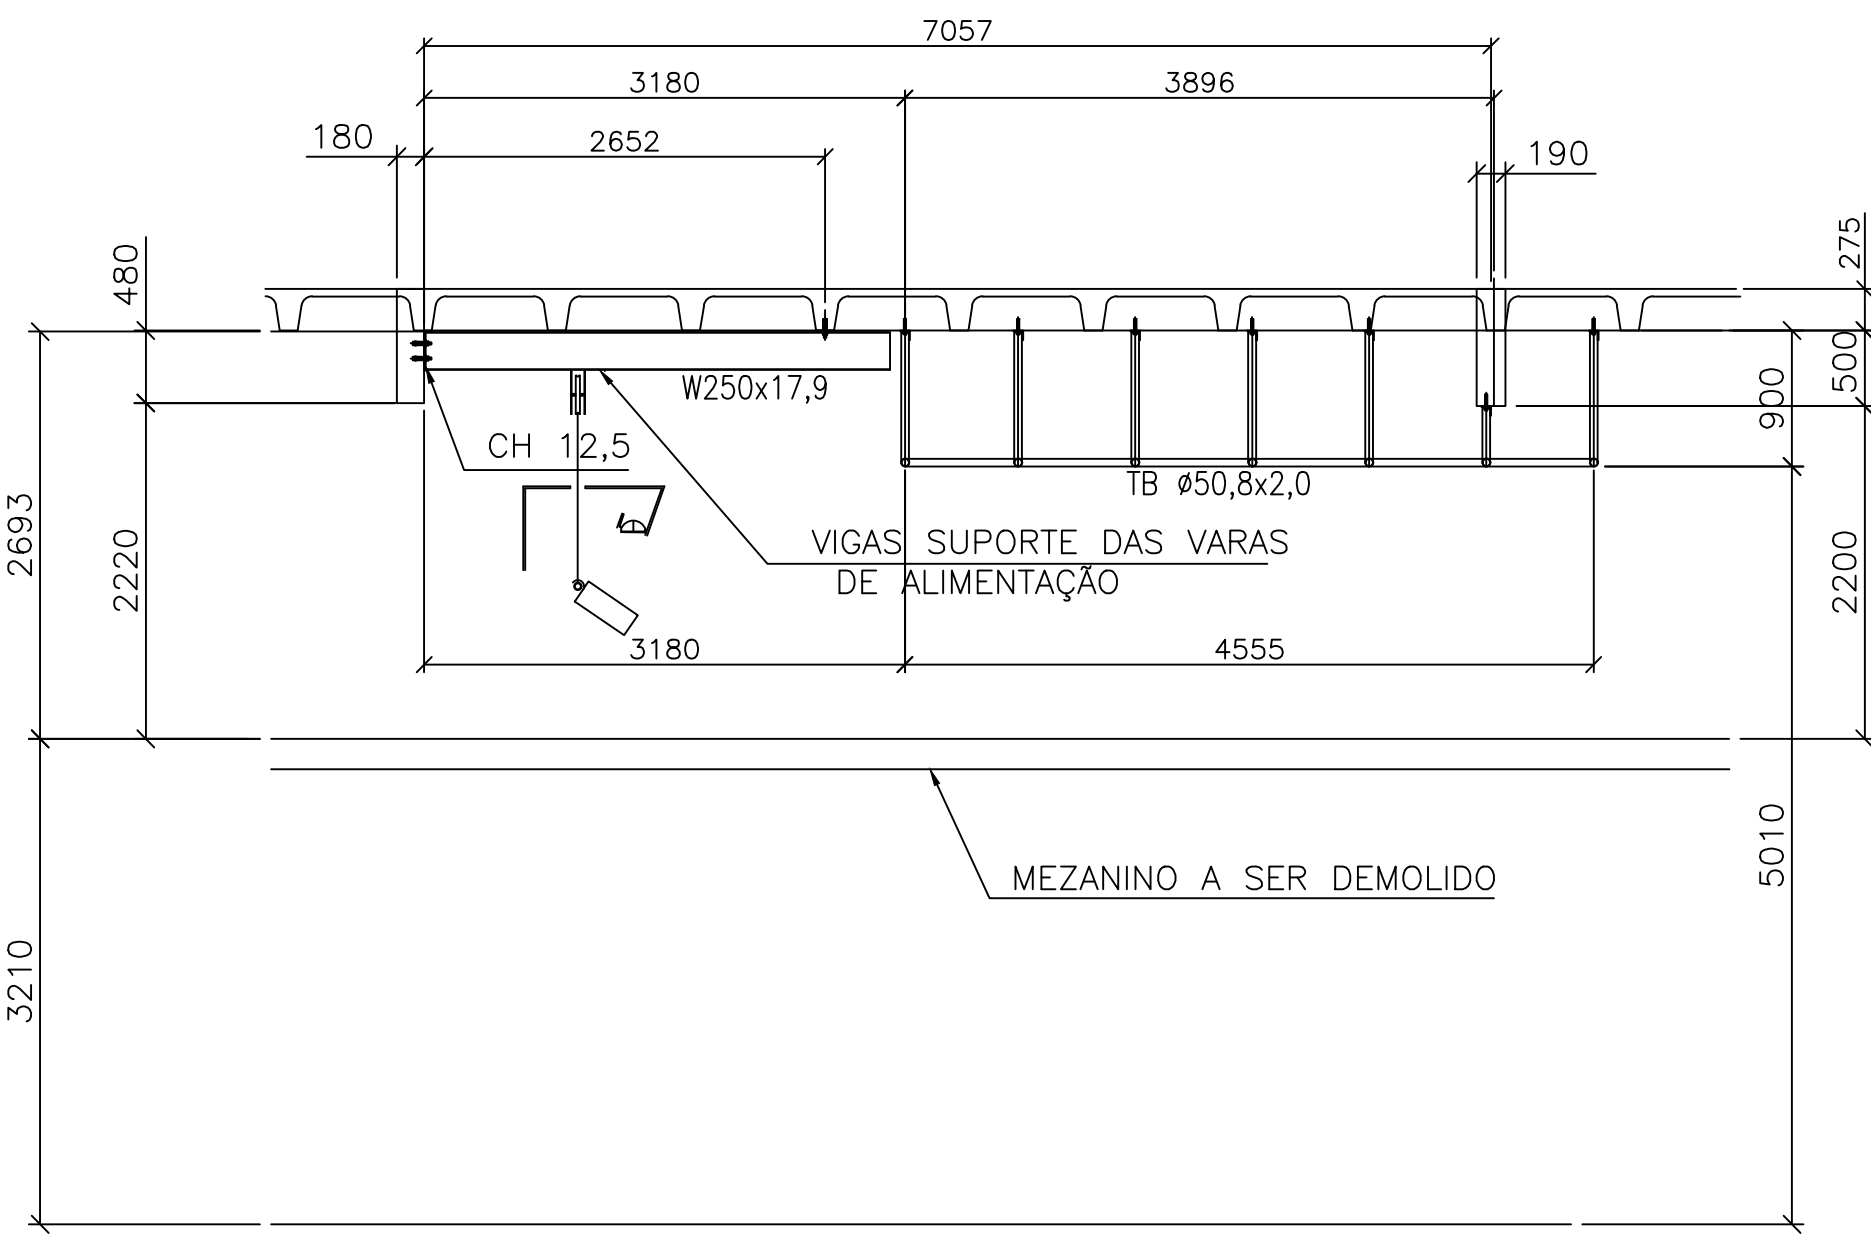

CORTE W-W

NOTAS:

- 1- DIMENSÕES ESTÃO EM MILÍMETRO E ELEVAÇÕES EM METRO.
- 2- PARA NOTAS GERAIS VER DESENHO 11/22
- 3- TRABALHE ESTE DESENHO COM O DESENHO 16/22

REFERÊNCIAS:

1-PROJETO ARQUITETÔNICO.

REVISÃO	DATA	DESCRIÇÃO
1	26/06/23	REVISÃO GERAL
2		
3		
4		



LAZÚLI
ARQUITETURA

www.lazularquitetura.com.br / facebook: lazularquitetura
instagram: @lazularquitetura1996
31 3271 3766 - 31 9 9916 3766
lazuli@lazularquitetura.com.br

PROPRIETÁRIO/TÍTULO

MINISTÉRIO PÚBLICO DE MINAS GERAIS
CENTRO DE CONVENÇÕES

PROJETO EXECUTIVO

DISCIPLINA

ESTRUTURA METÁLICA

CONTEÚDO	ESCALA:
PALCOS CORTES U-U, V-V e W-W	1/50
R.T.	DATA:
COORDENAÇÃO	VERSÃO:
COLABORADORES	FOLHA:

MARCOS A. GONÇALVES - CREA/MG 215094/D

MARILUCE DUQUE DE SOUZA - CAU A21.476-0
ALESSANDRA BRAGA MADUREIRA - CAU: A20.263-0
GUILHERME R. GONÇALVES

DIREITOS AUTORAIS RESERVADOS

17/22