


SUGESTÃO PARA SUPORTAÇÃO  
DE ELETROCALHAS PARA CABOS  
DETALHE A

#### PEÇAS ELETROCALHAS


- [1] ELETROCALHA PERFORADA P/ CABOS ELÉTRICOS ALIMENTADORES (200x50x3000)mm
- [2] ELETROCALHA PERFORADA P/ CABOS ELÉTRICOS DE DISTRIBUIÇÃO (200x50x3000)mm
- [3] ELETROCALHA PERFORADA P/ CABOS INST. ESPECÍFOS/CABEAMENTO ESTRUTURADO (200x50x3000)mm
- [4] ELETROCALHA PERFORADA P/ CABOS ELÉTRICOS ENERGIA ESTABILIZADA/GERADOR (100x50x3000)mm
- [5] CURVA HORIZONTAL 90° (200x50)mm
- [6] CURVA HORIZONTAL 90° (100x50)mm
- [7] TE HORIZONTAL (200x50)mm
- [8] CURVA DE INVERSÃO (200x50)mm

#### NOTAS:


- DIMENSÕES EM MILÍMETROS OU CONFORME INDICADO.
- ELETROCALHAS DEVERÃO SER FIXADAS A CADA 1,5m NO MÁXIMO, OU CONFORME INDICADO.
- CABO DE ATERRAMENTO PROVENIENTE DA BARRA DE TERRA DO QUADRO ELÉTRICO, DEVERÁ SER LANÇADO CABO DE COBRE ISOLADO AO LONGO DE TODO O PERÍMETRO DA ELETROCALHA DE CABOS ELÉTRICOS ALIMENTADORES (VER DETALHE B).
- NOS TRECHOS ONDE FOR POSSÍVEL, AS ELETROCALHAS DEVERÃO ESTAR DE 10cm A 15cm ACIMA DOS FORROS DOS AMBIENTES.

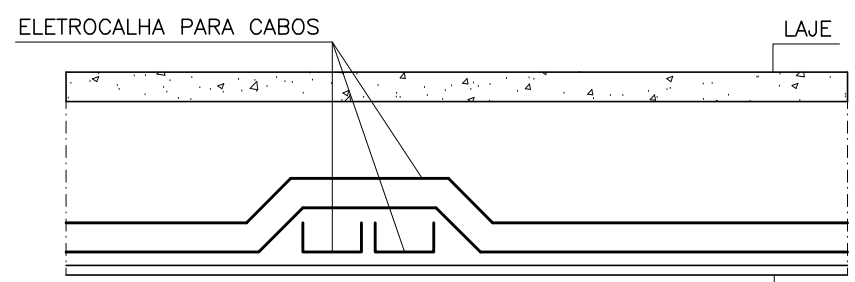

SUGESTÃO PARA O CRUZAMENTO  
DE ELETROCALHAS PARA CABOS  
DETALHE C

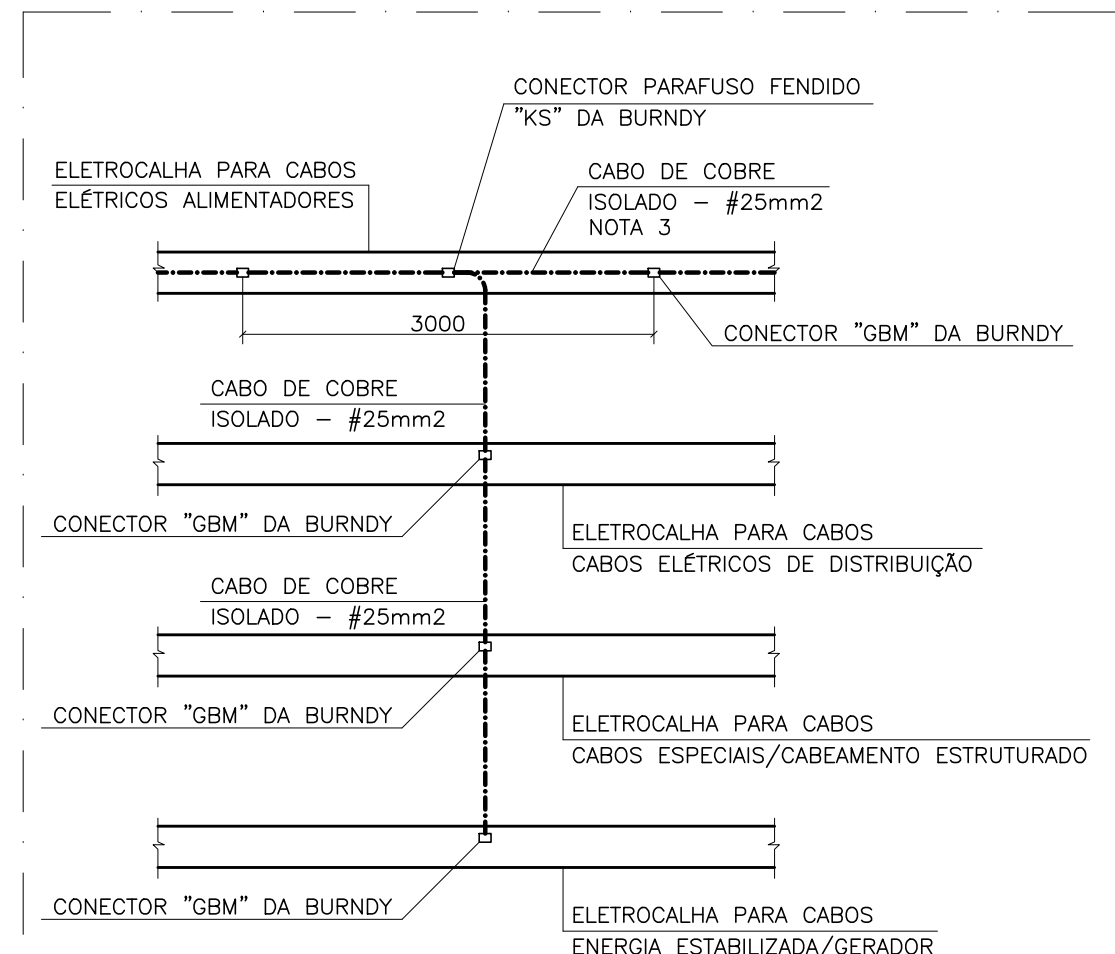

CORTE AA

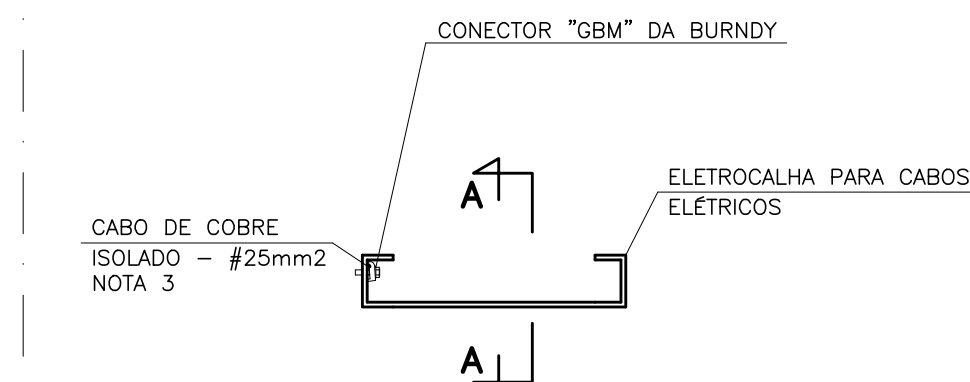

ATERRAMENTO DE ELETROCALHAS  
DETALHE B

PARA CONTINUAÇÃO DAS ELETROCALHAS  
VER FOLHA 02/29

CASA DE MÁQUINAS

PARA CONTINUAÇÃO DAS ELETROCALHAS  
VER FOLHA 04/29

#### PLANTA MEZANINO — PARTE 2

ESC.: 1/75

REVISÃO	DATA	DESCRIÇÃO
1	30/06/2023	EMISSÃO INICIAL
2		
3		
4		

<b>LAZÚLI</b> ARQUITETURA		<b>LAZÚLI</b> ARQUITETURA	
www.lazuliarquitectura.com.br   telefone: (31) 3000-0000 11.571.1266 - 11.919.1166 lazuli@lazuliarquitectura.com.br		www.lazuliarquitectura.com.br   telefone: (31) 3000-0000 11.571.1266 - 11.919.1166 lazuli@lazuliarquitectura.com.br	

PROPRIETÁRIO/TÍTULO		MINISTÉRIO PÚBLICO DE MINAS GERAIS CENTRO DE CONVENÇÕES	
CONTEÚDO		PROJETO ELÉTRICO - DISPOSIÇÃO DE ELETROCALHAS MEZANINO - PARTE 2 - PLANTA	
R.T.		COORDENADOR ALESSANDRA MADUREIRA - CAU/MG: A20263-0	
RUBENS VIANA BIRCHAL - CREA 56.138/D		COABERADORES RAFAEL FERNANDES	
DIREITOS AUTORAIS RESERVADOS		ESCALA: 1/75 DATA: 30/06/2023 VERSÃO: 01 FOLHA: 05/29	

ARQUIVO: MPMG-ELE-ELETROCALHAS-EXE-05\_29\_001\_230530.dwg