


PILOTIS

AV. ÁLVARES CABRAL

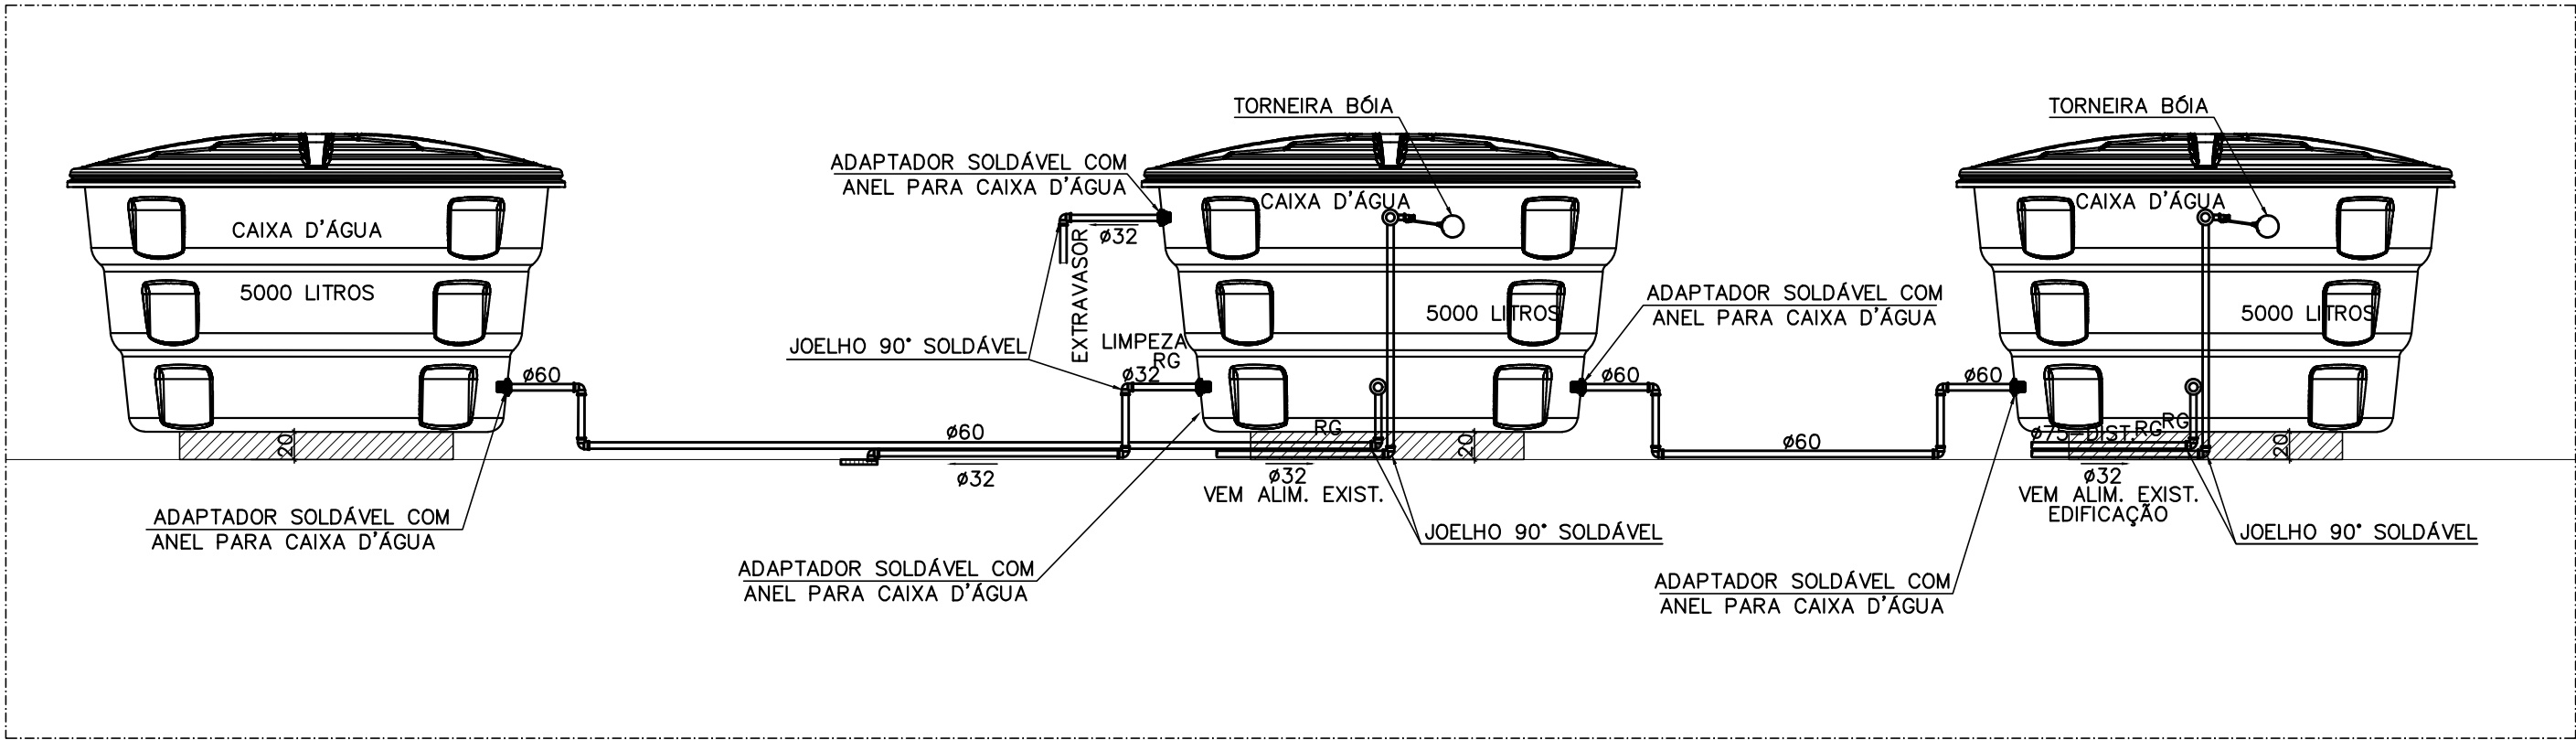

ESQUEMA – RESERVATÓRIOS 5000 LITROS
SEM ESCALA

NOTAS:

1 – AS TUBULAÇÕES INSTALADAS AO TEMPO, DEVERÃO SER PINTADAS COM TINTAS PROPRIAS PARA PROTEÇÃO SOLAR.

REVISÃO	DATA	DESCRIÇÃO
1	15/06/23	GERAL
2		
3		
4		

PROPRIETÁRIO/TÍTULO		
MINISTÉRIO PÚBLICO DE MINAS GERAIS CENTRO DE CONVENÇÕES		
PROJETO DETALHADO		
CONTEÚDO		ESCALA: 1/100
PROJETO HIDRÁULICO - ÁGUA FRIA PLANTA PILOTIS		DATA: 15/06/2023
R.T.	COORDENAÇÃO ALESSANDRA MADUREIRA - CAU/MG: A20263-0	VERSÃO: 01
ANGELA BIRCHAL CREA:40.860/D		FOLHA: 05/22
DIREITOS AUTORAIS RESERVADOS		