



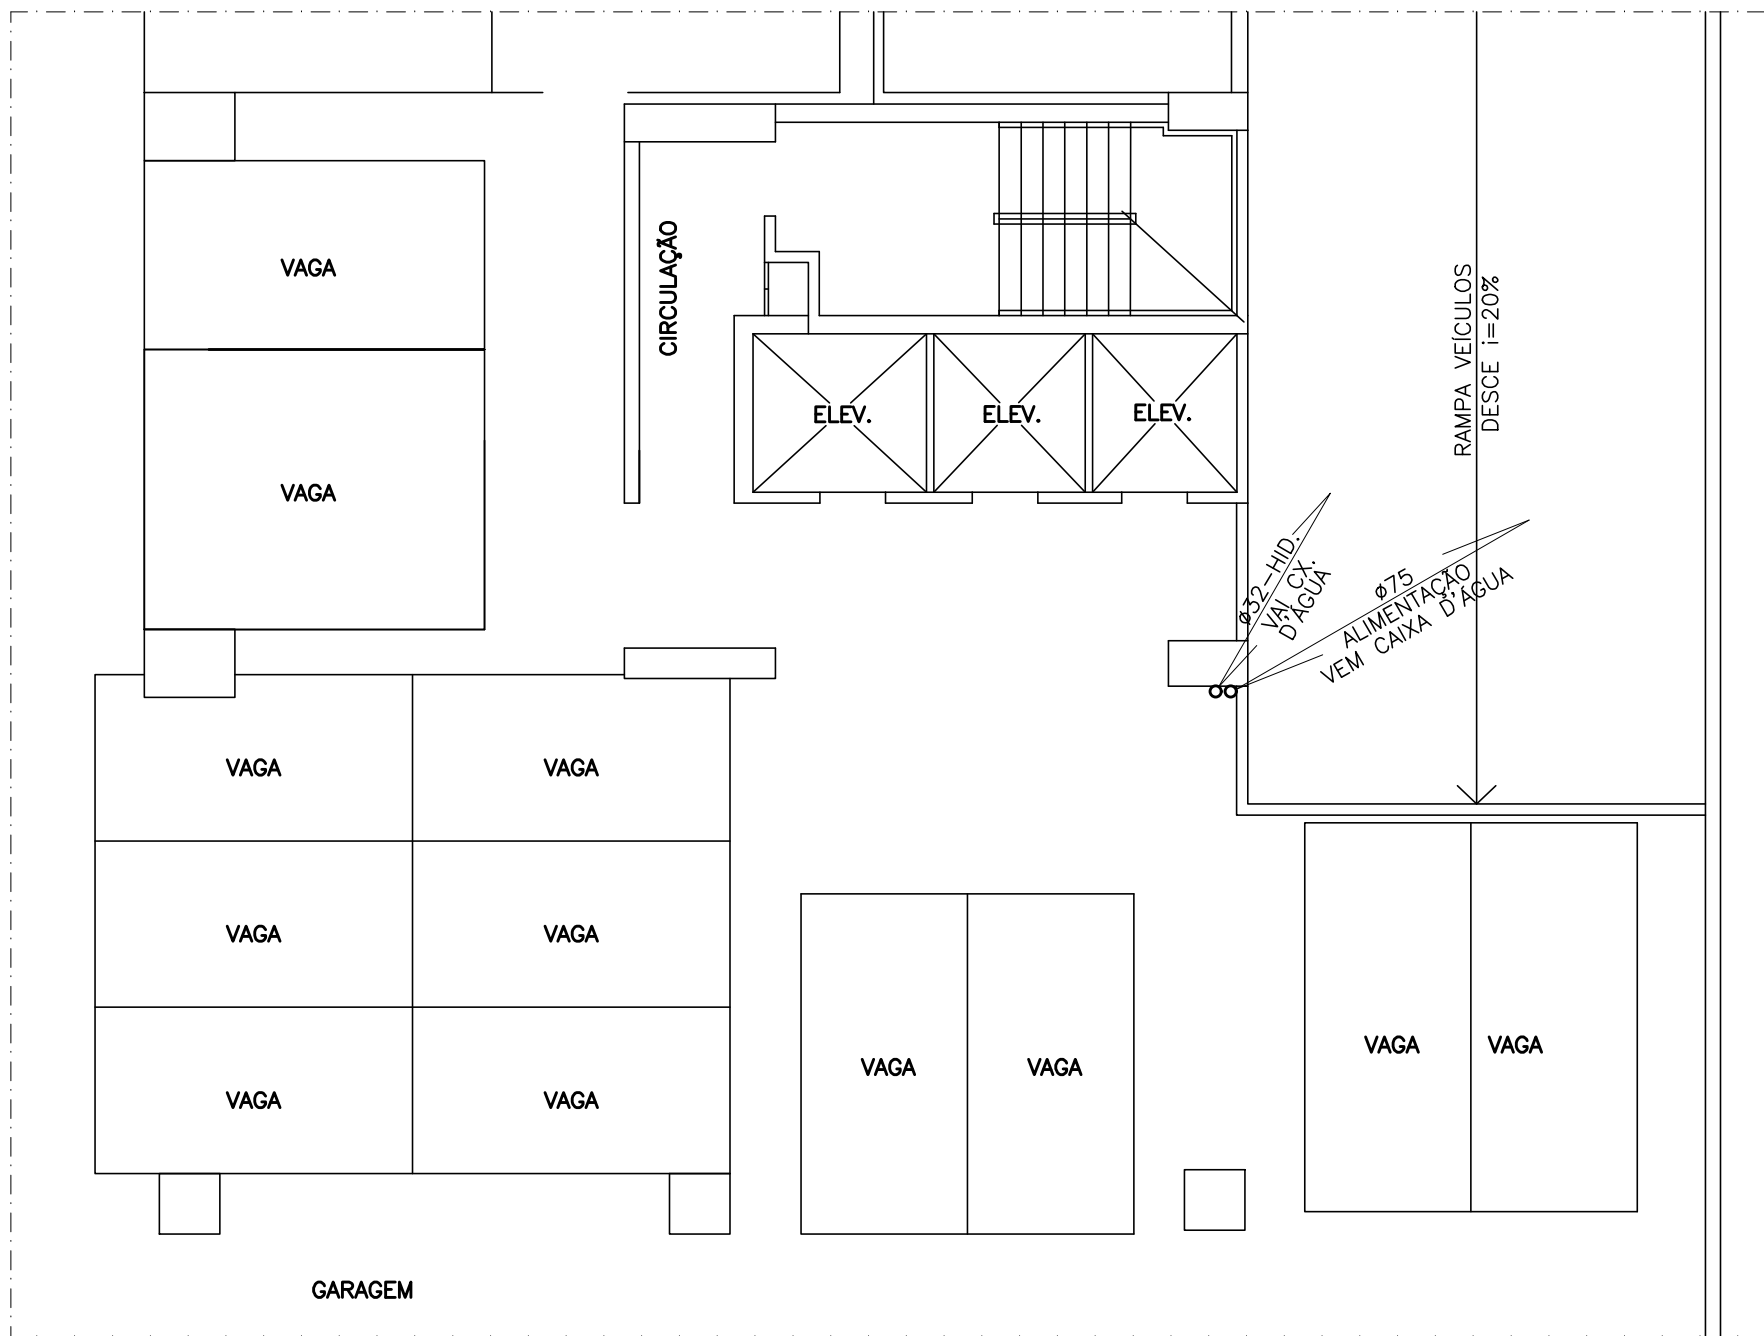


GARAGEM – NÍVEL 1
ESC.-----1:100



GARAGEM – NÍVEL 2
ESC.-----1:100

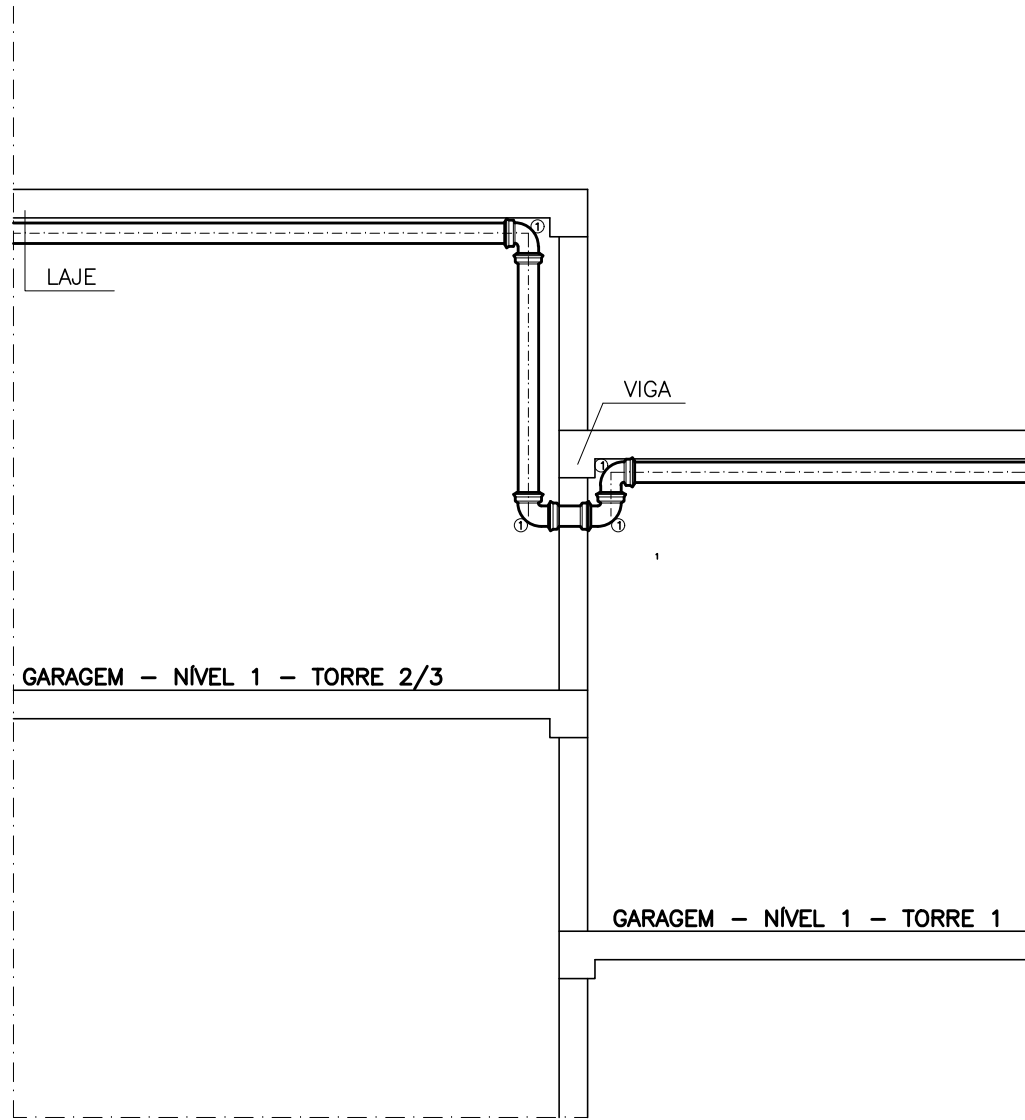

DETALHE TRANSIÇÃO TUBULAÇÃO
GARAGEM NÍVEL 1
ESC.-----1:20

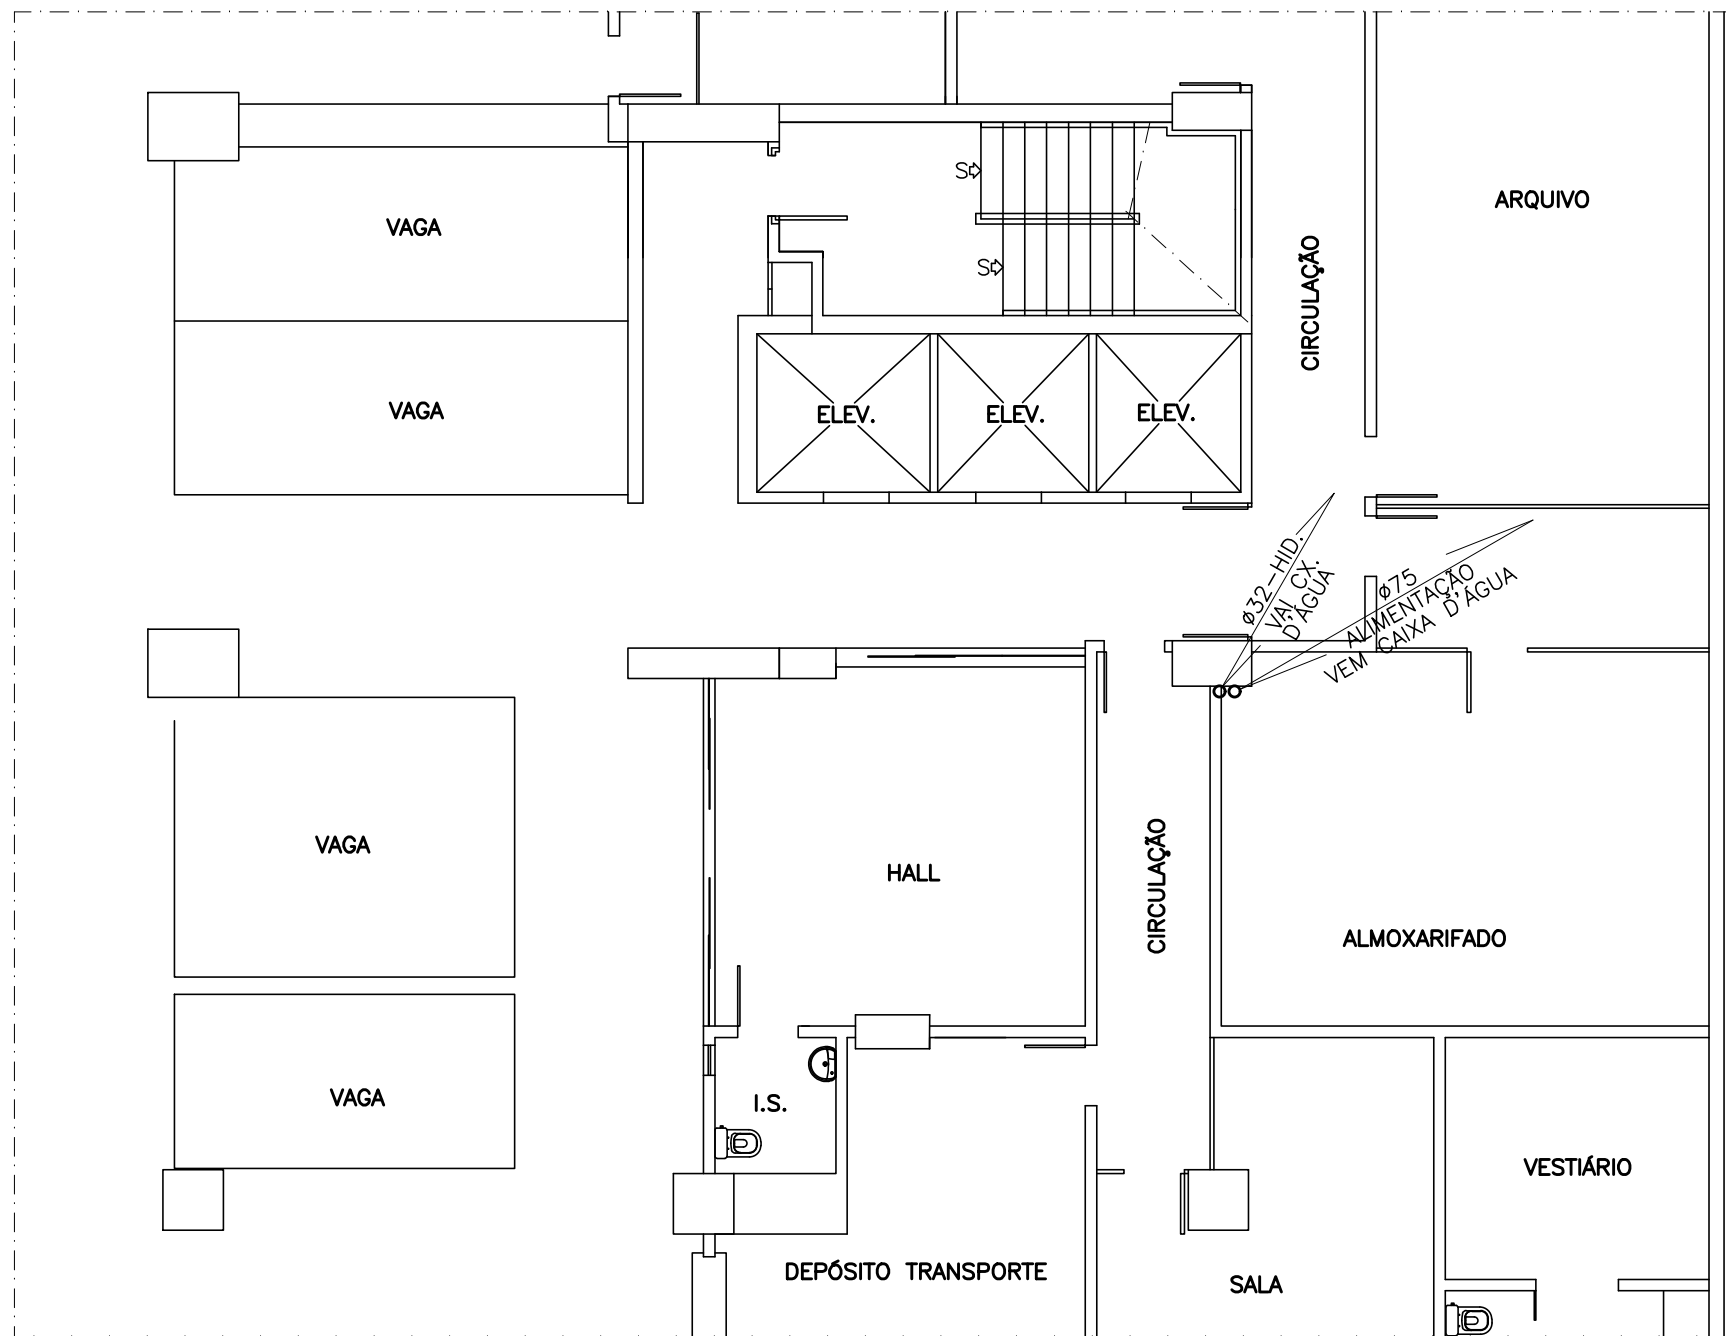

GARAGEM – NÍVEL 3
ESC.-----1:100

REVISÃO	DATA	DESCRIÇÃO
1	15/06/23	GERAL
2		
3		
4		

PROPRIETÁRIO/TÍTULO		MINISTÉRIO PÚBLICO DE MINAS GERAIS CENTRO DE CONVENÇÕES	
CONTEÚDO		PROJETO HIDRÁULICO - ÁGUA FRIA PLANTA GARAGENS	
R.T.		COORDENAÇÃO ALESSANDRA MADUREIRA - CAU/MG: A20263-0 COLABORADORES	
ANGELA BIRCHAL CREA:40.860/D		FOLHA: 06/22	
DIREITOS AUTORAIS RESERVADOS			