


- ① JOELHO 90°
- ② JOELHO 45°
- ③ JOELHO 90° COM BUCHA DE LATÃO
- ④ TEE
- ⑤ TEE COM REDUÇÃO CENTRAL
- ⑥ JOELHO 90° COM REDUÇÃO E BUCHA DE LATÃO
- ⑦ JUNÇÃO Y
- ⑧ BUCHA DE REDUÇÃO
- ⑨ JUNÇÃO SIMPLES
- ⑩ JOELHO 90° TRANSIÇÃO COM REDUÇÃO

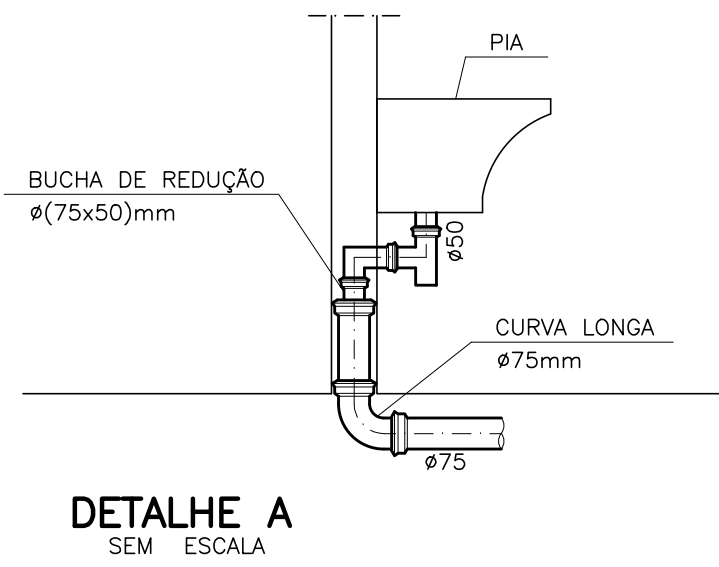

DETALHES DE ESGOTO
ESC.-----1:20

REVISÃO	DATA	DESCRIÇÃO
1	15/06/23	GERAL
2		
3		
4		

PROPRIETÁRIO/TÍTULO		
MINISTÉRIO PÚBLICO DE MINAS GERAIS CENTRO DE CONVENÇÕES		
PROJETO DETALHADO		
CONTEÚDO	PROJETO HIDRÁULICO - ESGOTO SANITÁRIO DETALHES DE ESGOTO	ESCALA: 1/20 DATA: 30/06/2023
R.T.	COORDENADOR ALESSANDRA MADUREIRA - CAU/MG: A20263-D ANGELA BIRCHALL CREA:40.860/D	VERSÃO: 01 FOLHA: 19/22
DIREITOS AUTORAIS RESERVADOS		