


- ① JOELHO 90°
- ② JOELHO 45°
- ③ JOELHO 90° COM BUCHA DE LATÃO
- ④ TEE
- ⑤ TEE COM REDUÇÃO CENTRAL
- ⑥ JOELHO 90° COM REDUÇÃO E BUCHA DE LATÃO
- ⑦ JUNÇÃO Y
- ⑧ BUCHA DE REDUÇÃO
- ⑨ JUNÇÃO SIMPLES
- ⑩ JOELHO 90° TRANSIÇÃO COM REDUÇÃO

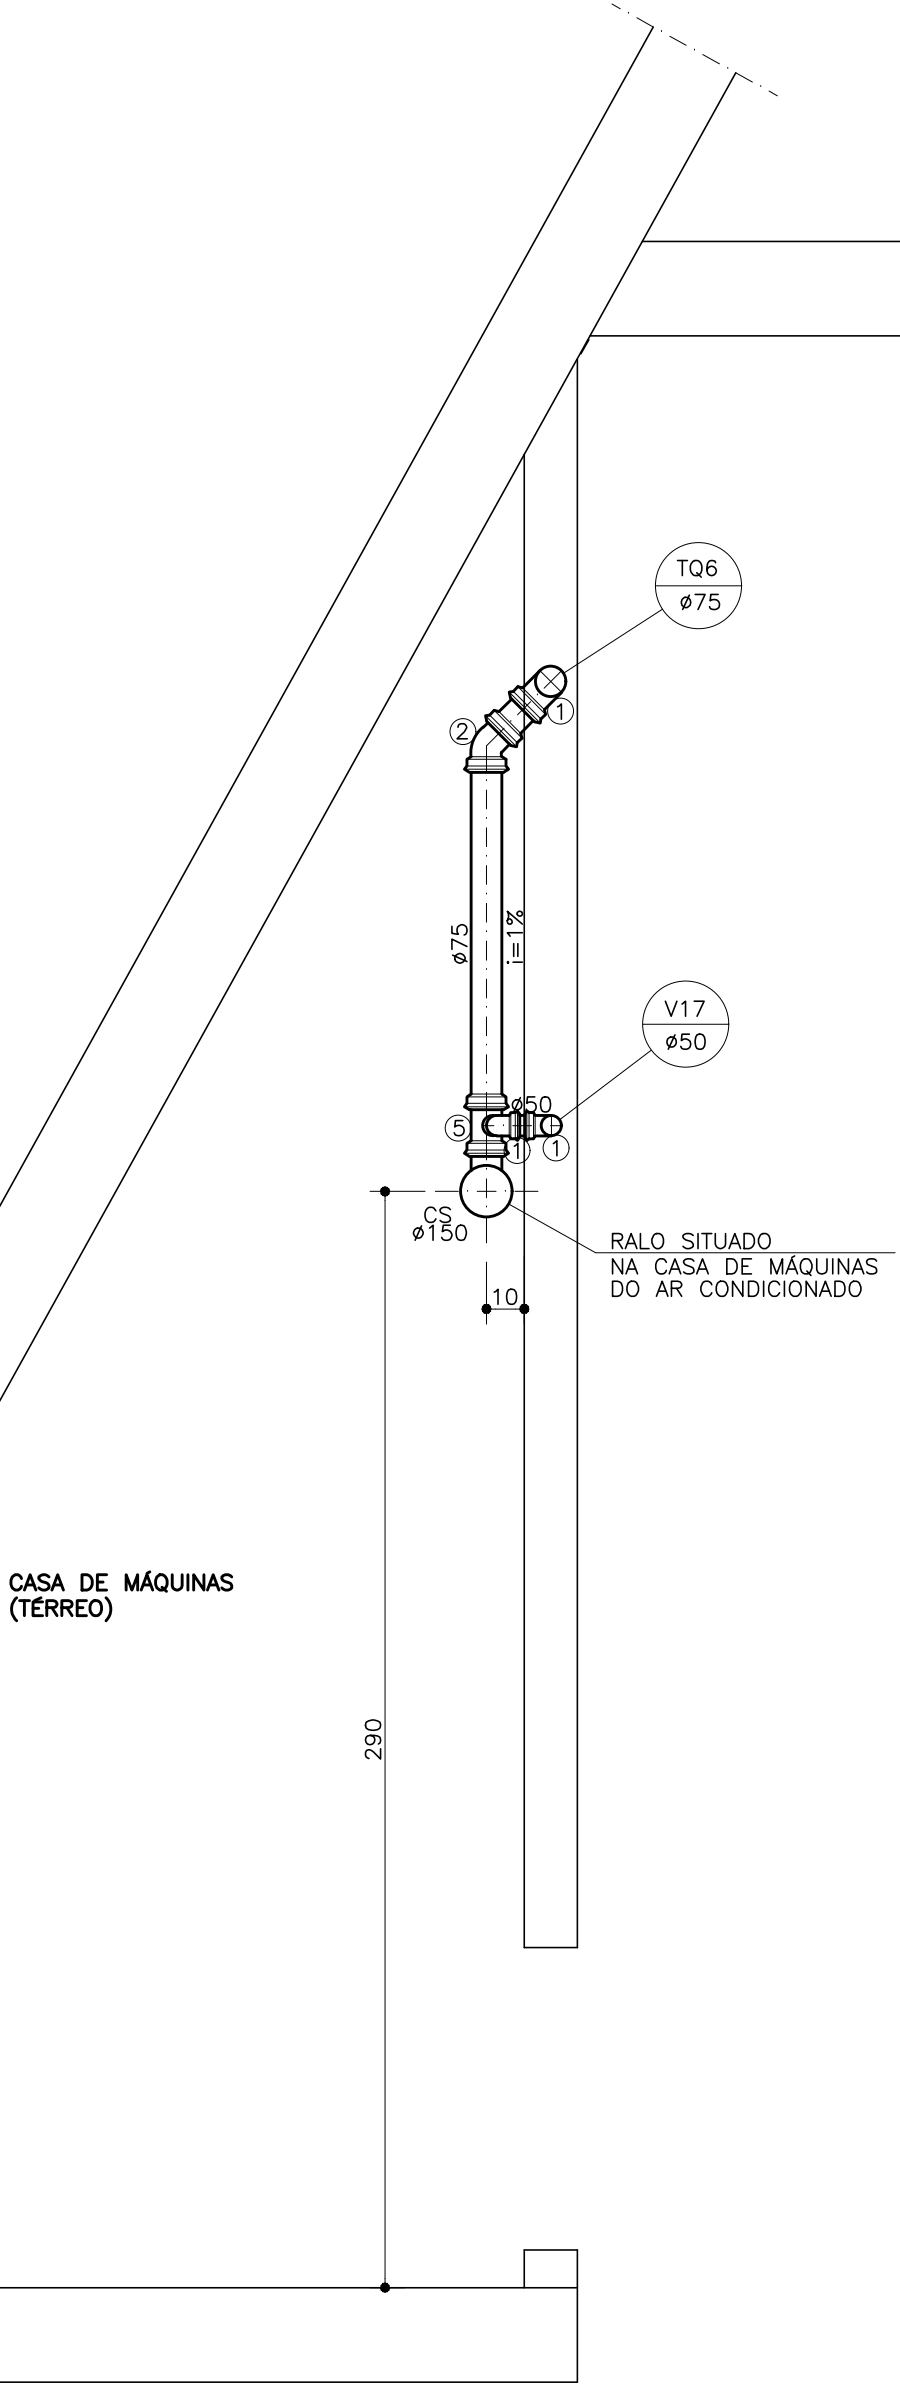

DETALHES DE ESGOTO
ESC-----1:20

REVISÃO	DATA	DESCRIÇÃO
1	15/06/23	GERAL
2		
3		
4		

PROPRIETÁRIO/TÍTULO		
MINISTÉRIO PÚBLICO DE MINAS GERAIS CENTRO DE CONVENÇÕES		
PROJETO DETALHADO		
CONTEÚDO	PROJETO HIDRÁULICO - ESGOTO SANITÁRIO DETALHES DE ESGOTO	ESCALA: 1/20
R.T.	COORDENAÇÃO ALESSANDRA MADUREIRA - CAU/MG; A20263-D ANGELA BIRCHAL CREA:40.860/D	DATA: 30/06/2023 VERSÃO: 01 FOLHA:
DIREITOS AUTORAIS RESERVADOS		