




✓ DETALHE INSTALAÇÃO EXTINTORES (TÍPICO)
SEM ESCALA

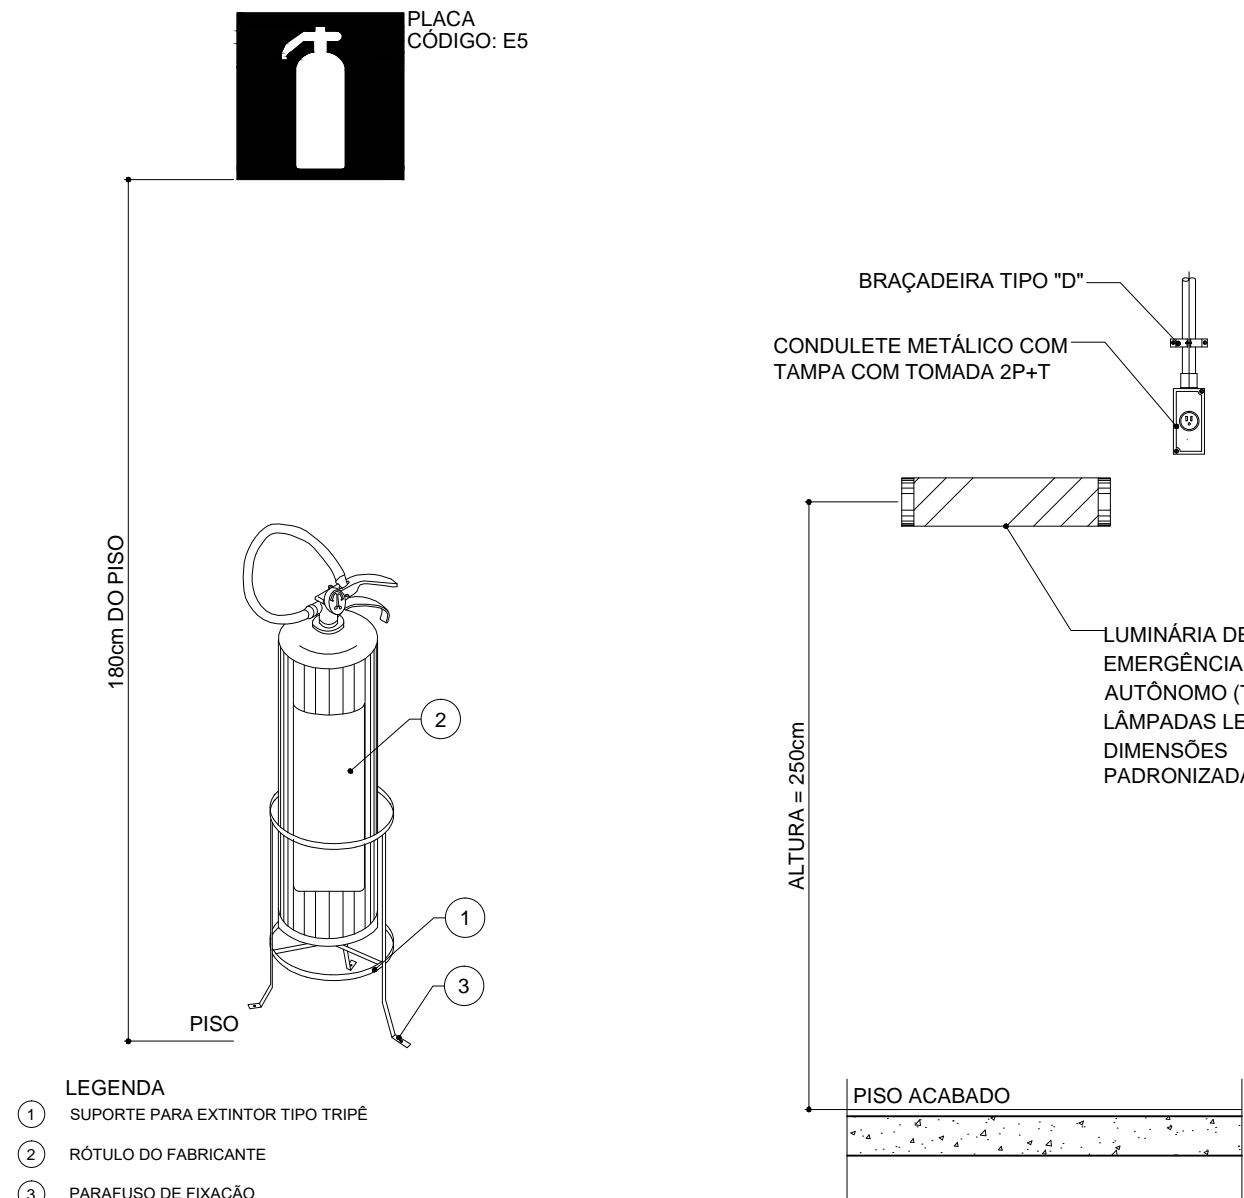

✓ DETALHE EXTINTOR SOBRE O PISO
SEM ESCALA

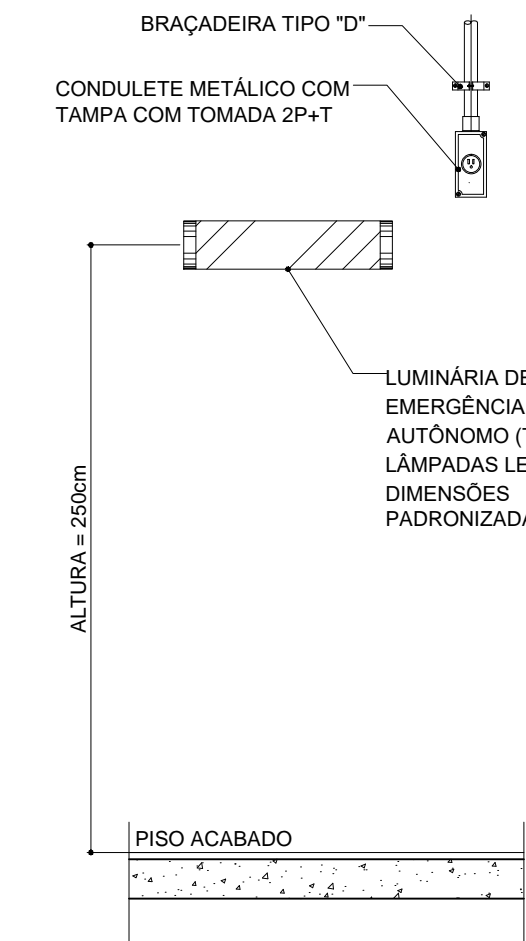


✓ DETALHE INST. LUMINÁRIA EMERGÊNCIA NA ALVENARIA
SEM ESCALA

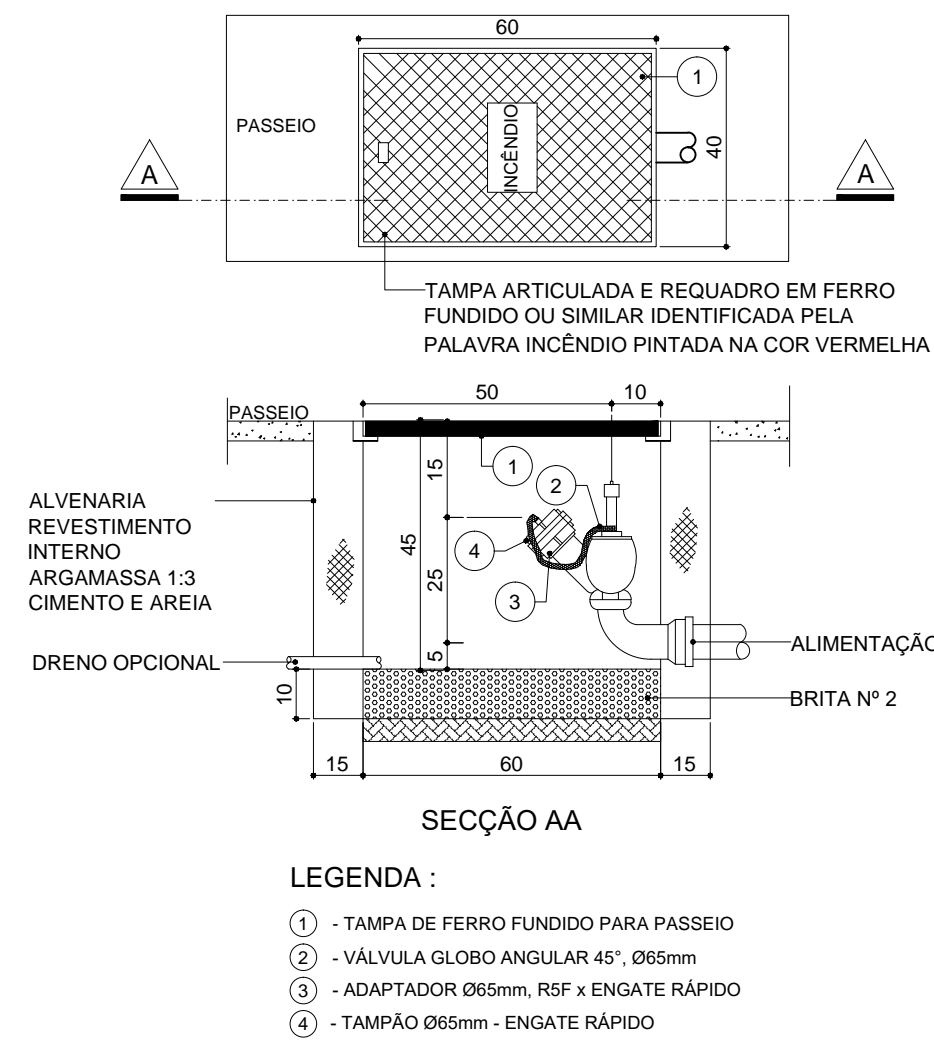


NOTA:
O HIDRANTE DE RECALQUE DEVE POSSUIR AS SEGUINTES CARACTERÍSTICAS:
A) SER ENTERRADO EM CAIXA DE ALVENARIA, COM FUNDO PERMEÁVEL OU DRENO;
B) A TAMPA DEVE SER ARTICULADA E REQUADRO EM FERRO FUNDIDO OU MATERIAL SIMILAR, IDENTIFICADA PELA PALAVRA "INCÊNDIO", COM DIMENSÕES DE 0,40mx0,60m E PINTADA NA COR VERMELHA;
C) ESTAR AFASTADA A 0,50m DA QUEDA DO PASSEIO;
D) A INTRODUÇÃO VOLTADA PARA CIMA EM ÂNGULO DE 45° E POSICIONADA, NO MÁXIMO 0,15m DE PROFUNDIDADE EM RELAÇÃO AO PISO DO PASSEIO;
E) VÁLVULA TIPO GLOBO ÂNGULO 45° Ø 65mm SITUADA A NO MÁXIMO 0,50m DO NÍVEL DO PISO ACABADO, CLASSE 300. ESTA VÁLVULA DEVERÁ PERMITIR O FLUXO DE ÁGUA NOS DOIS SENTIDOS E SER INSTALADAS DE FORMA A GARANTIR SEU ADEQUADO MANUSEIO. DEVERÁ TAMBÉM TER VEDAÇÃO ETILENO PROPILENO, COM HASTE ASCENDENTE, COM CASTELO QUADRADO DE USO ESPECÍFICO DO CBMMG.


✓ DETALHE INSTALAÇÃO HIDRANTE DE RECALQUE (HR)
SEM ESCALA

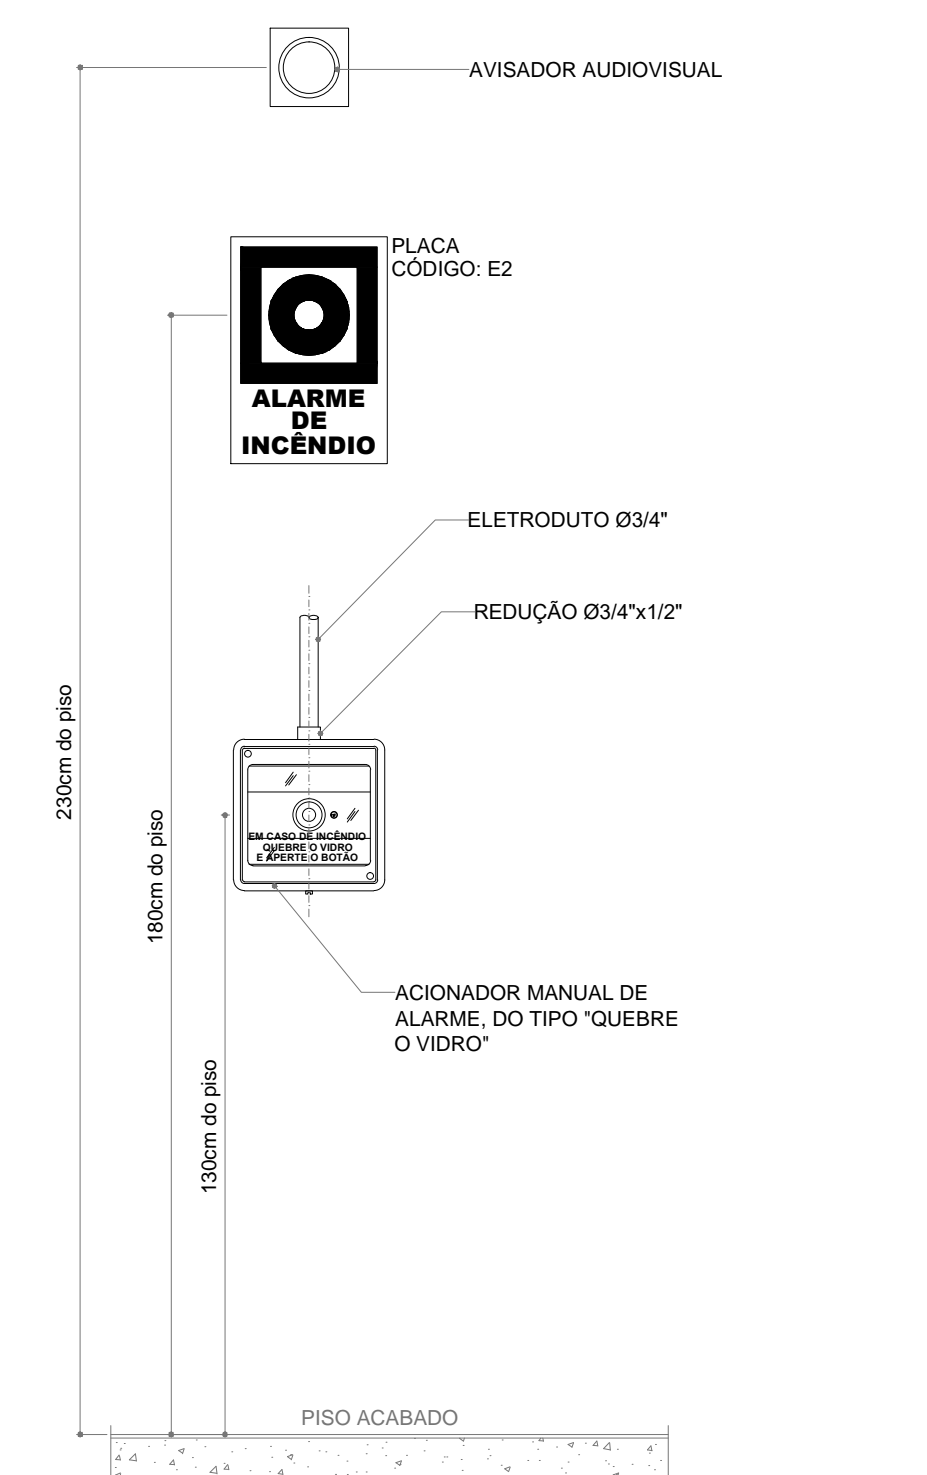

✓ DET. INSTAL. ACIONADOR/AVISADOR ALARME INCÊNDIO
SEM ESCALA

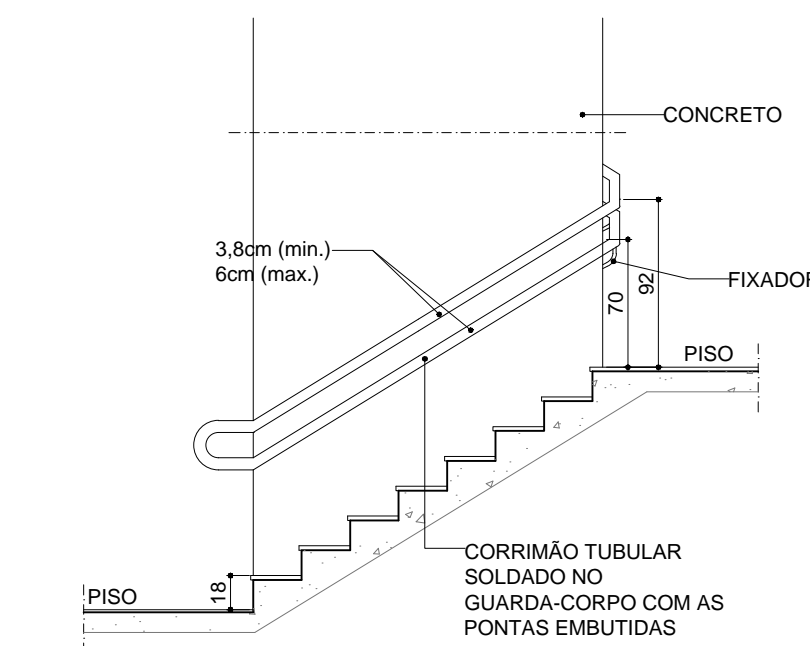


✓ DETALHE CONSTRUTIVO DA ESCADA
SEM ESCALA

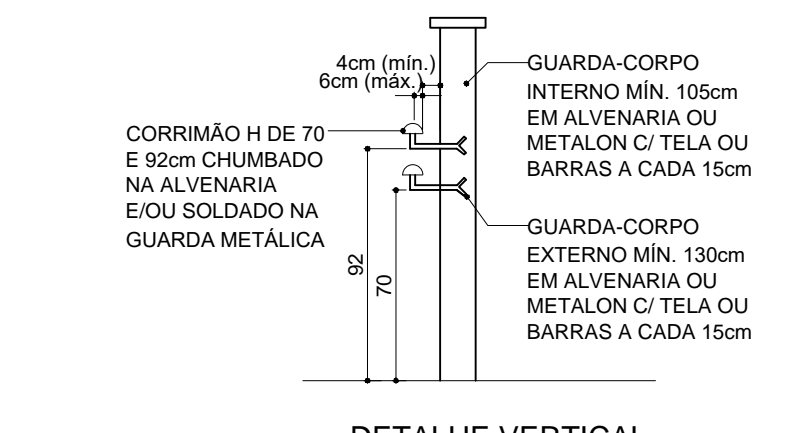


✓ DETALHE GUARDA-CORPO E CORRIMÃOS (TÍPICO)
SEM ESCALA



✓ DETALHE INSTALAÇÃO DAS PLACAS DE SINALIZAÇÃO
SEM ESCALA

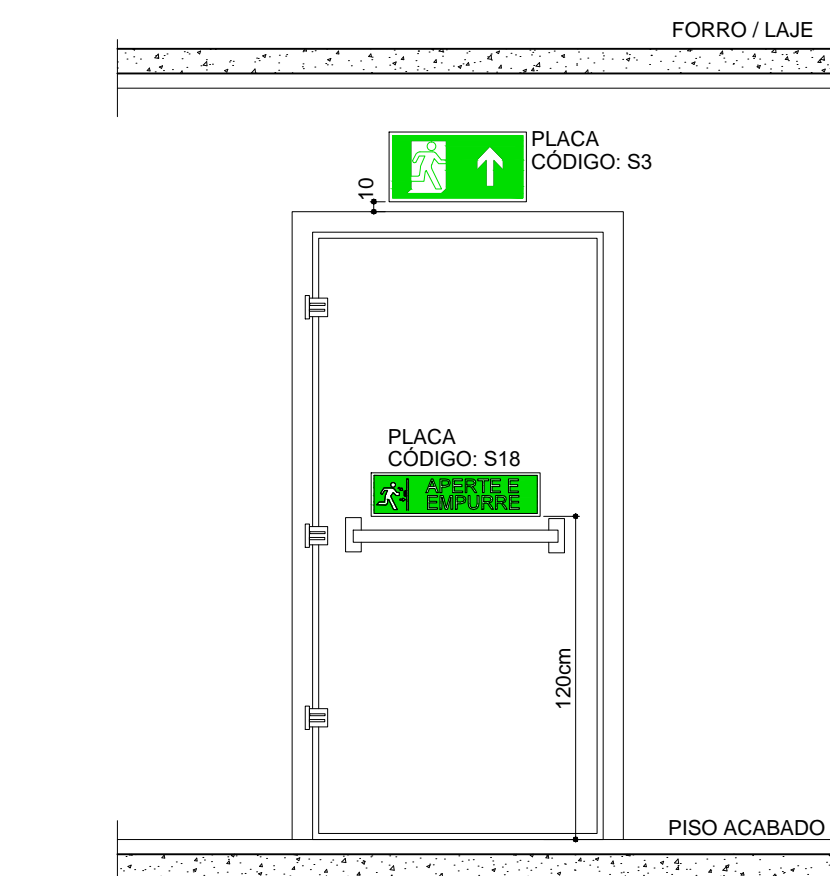


✓ DETALHE PORTA COM BARRA ANTIPÂNICO
SEM ESCALA

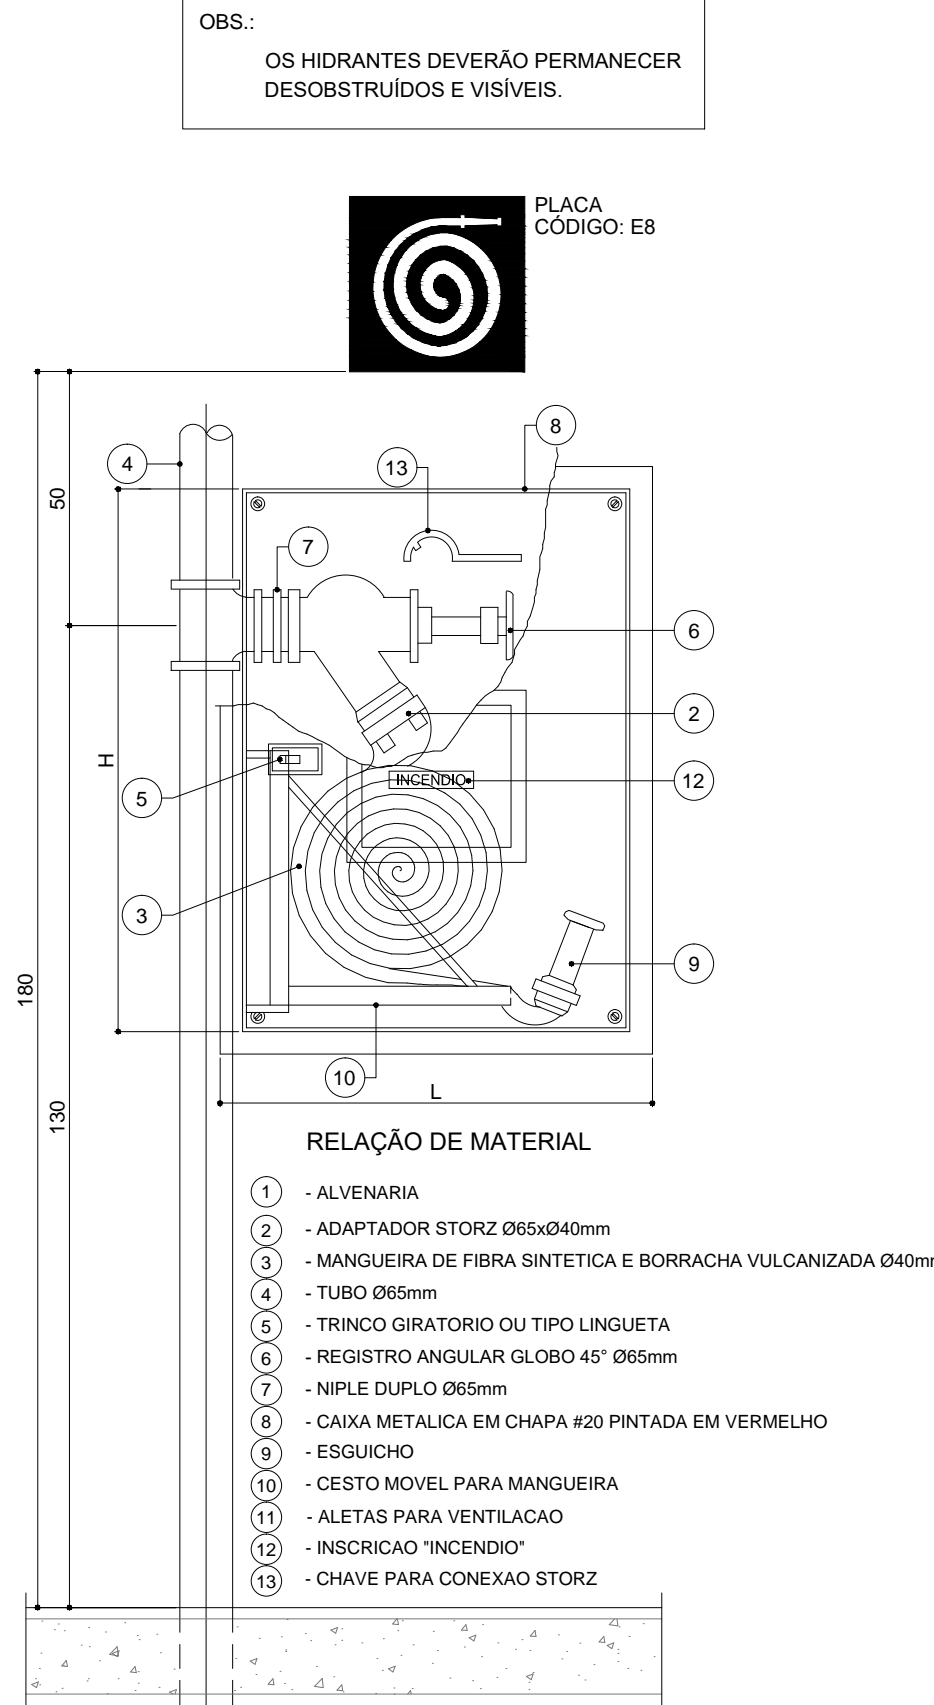


✓ DETALHE INSTALAÇÃO HIDRANTE INTERNO (TÍPICO)
SEM ESCALA




✓ DETALHE RAMPAS (COM GUARDA - CORPO E CORRIMÃO METÁLICO)
SEM ESCALA

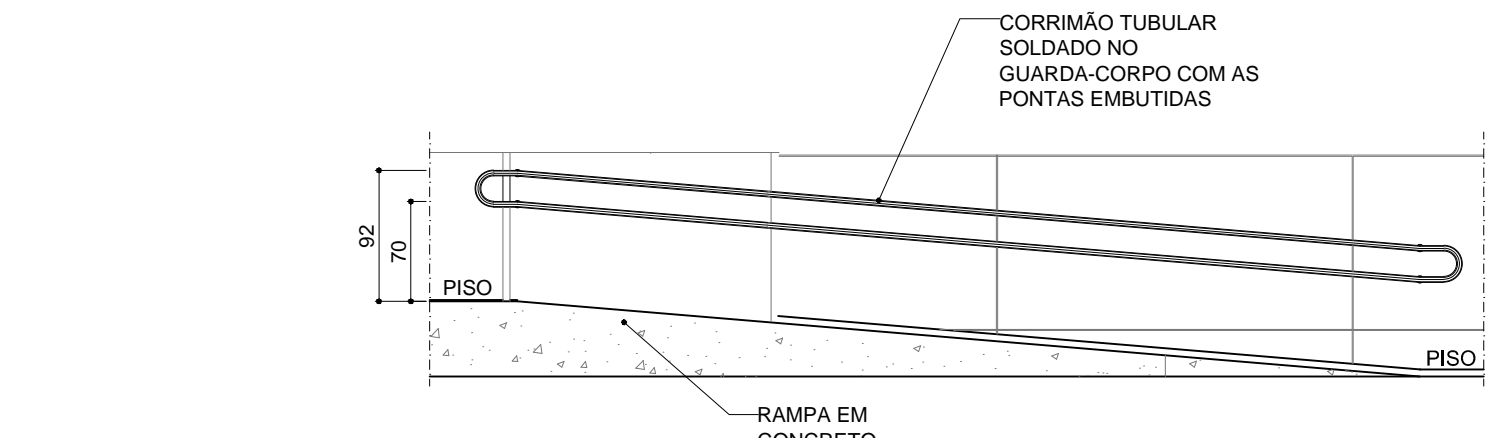


✓ DETALHE RAMPAS (COM GUARDA - CORPO E CORRIMÃO METÁLICO)
SEM ESCALA

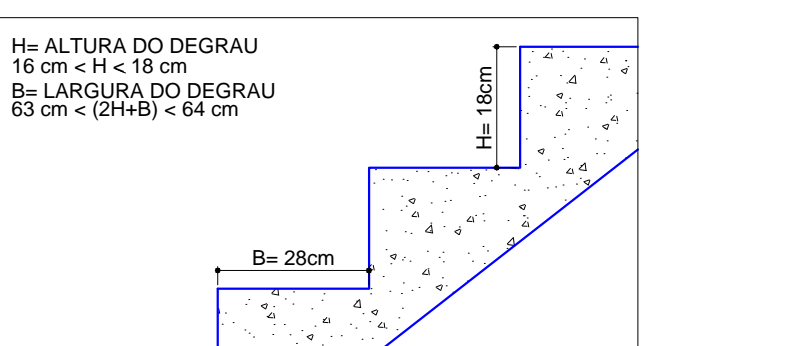

✓ DETALHE CONSTRUTIVO DA ESCADA
SEM ESCALA

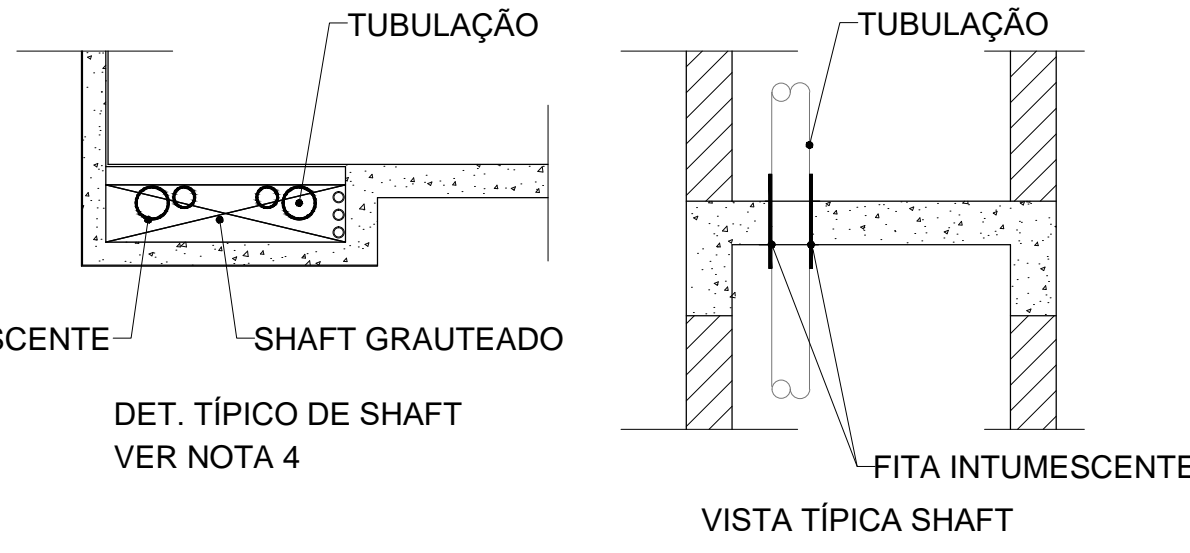

✓ DETALHE COMPARTIMENTAÇÃO VERTICAL DOS SHAFTS
SEM ESCALA

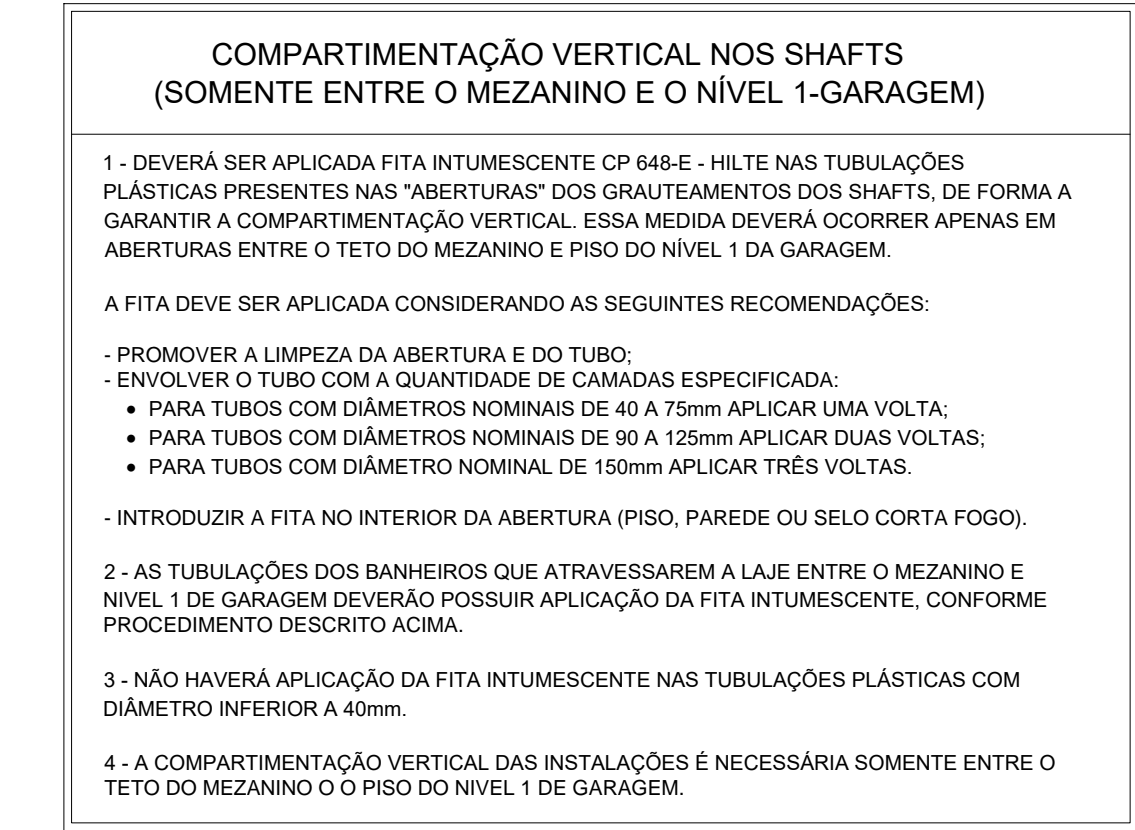

REVISÃO	DATA	DESCRIÇÃO
1	30/05/2023	Modificações em projeto conforme comentários
2	20/07/2023	Inclusão dos detalhes típicos de compartimentação vertical das instalações
3		
4		

LAZÚLI ARQUITETURA	
www.lazuliarquitectura.com.br / facebook: lazuliarquitectura instagram: @lazuliarquitectura1996 31 3271 3766 - 31 9 9916 3766 lazuli@lazuliarquitectura.com.br	
PROPRIETÁRIO/TÍTULO	
MINISTÉRIO PÚBLICO DE MINAS GERAIS CENTRO DE CONVENÇÕES	
DISCIPLINA	
PREVENÇÃO E COMBATE A INCÊNDIO	
CONTEÚDO	
DETALHES GENÉRICOS	
R.T.	COORDENAÇÃO MARILUCE DUQUE DE SOUZA - CAU A21.476-0 ALESSANDRA BRAGA MADUREIRA - CAU: A20.263-0 COLABORADORES DÉBORA LUXIDE
CARLOS ADRIANO DE FREITAS JORGE CAU - A31927-9	
DIREITOS AUTORAIS RESERVADOS	
ESCALA:	1/100
DATA:	13/02/2023
VERSÃO:	01
FOLHA:	02/05