




✓ ISOMÉTRICO GERAL DA REDE DE HIDRANTES  
SEM ESCALA

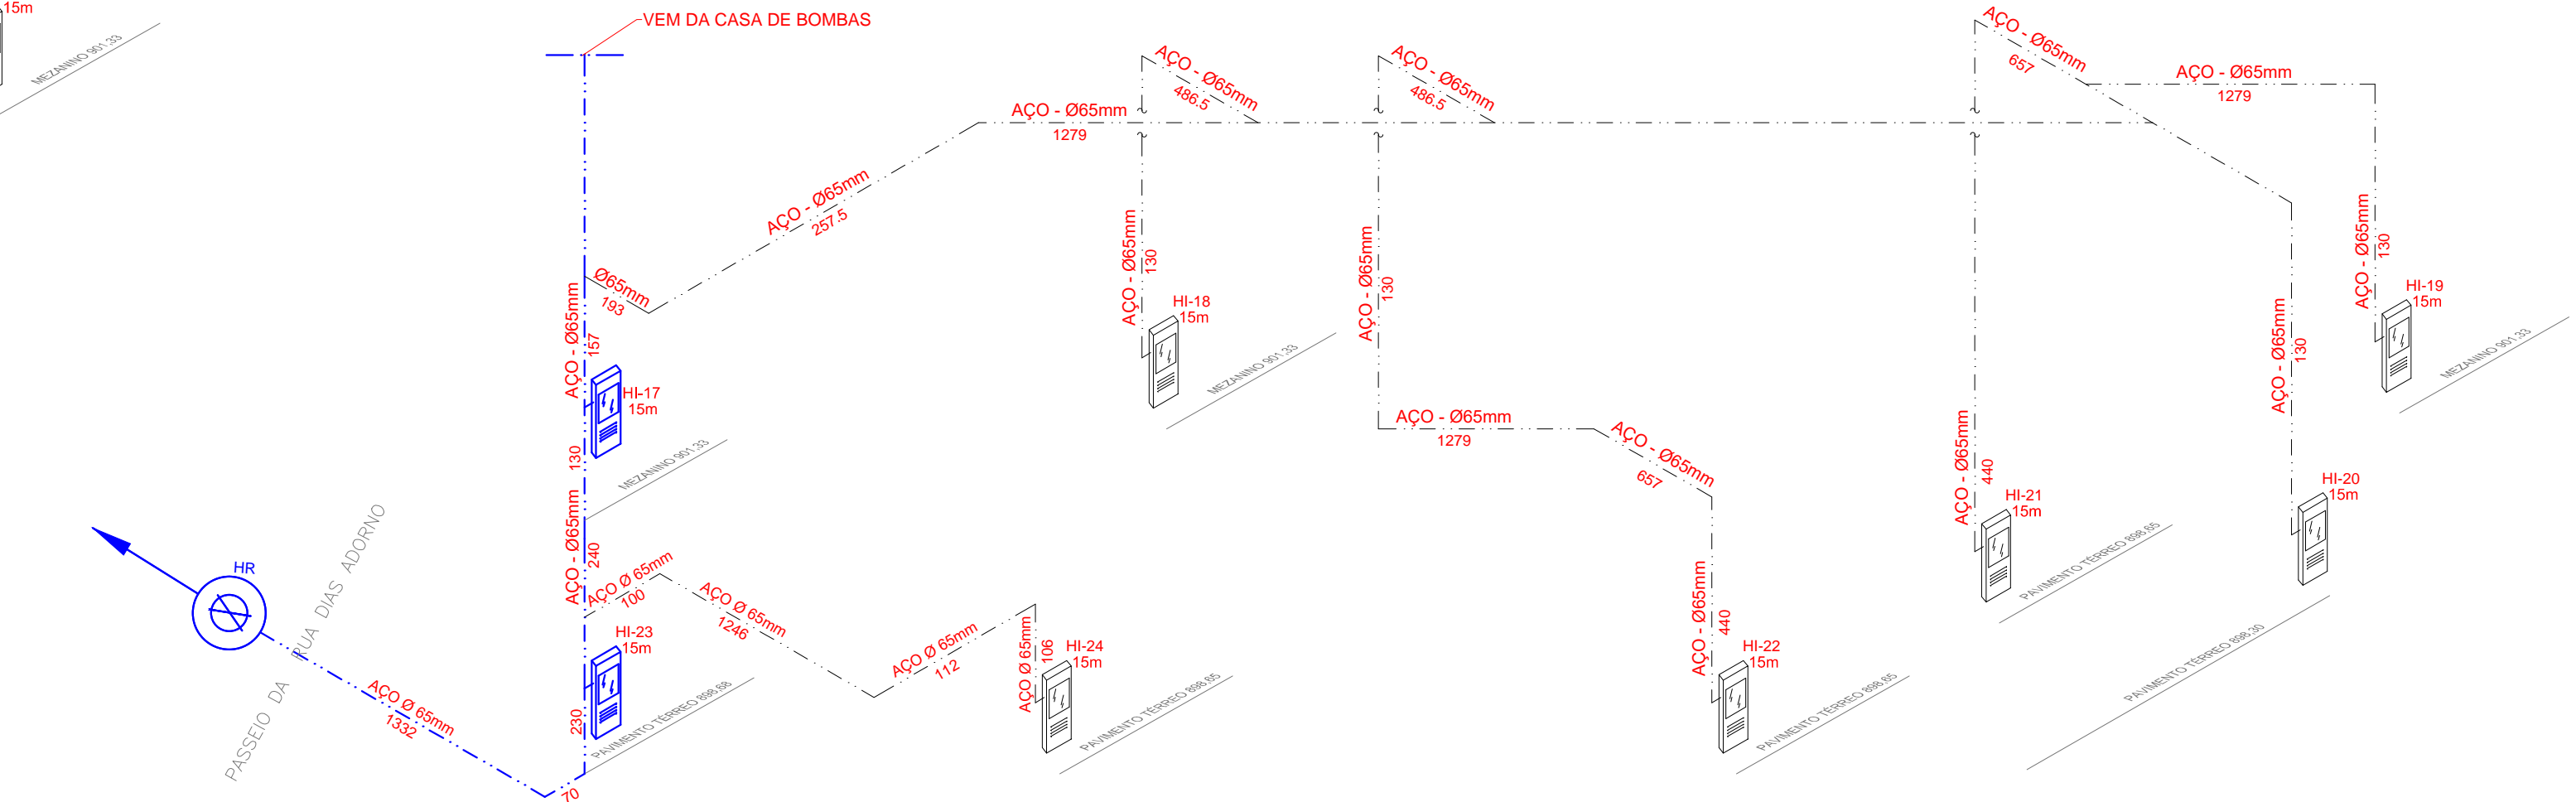

✓ ISOMÉTRICO GERAL DA REDE DE HIDRANTES  
SEM ESCALA

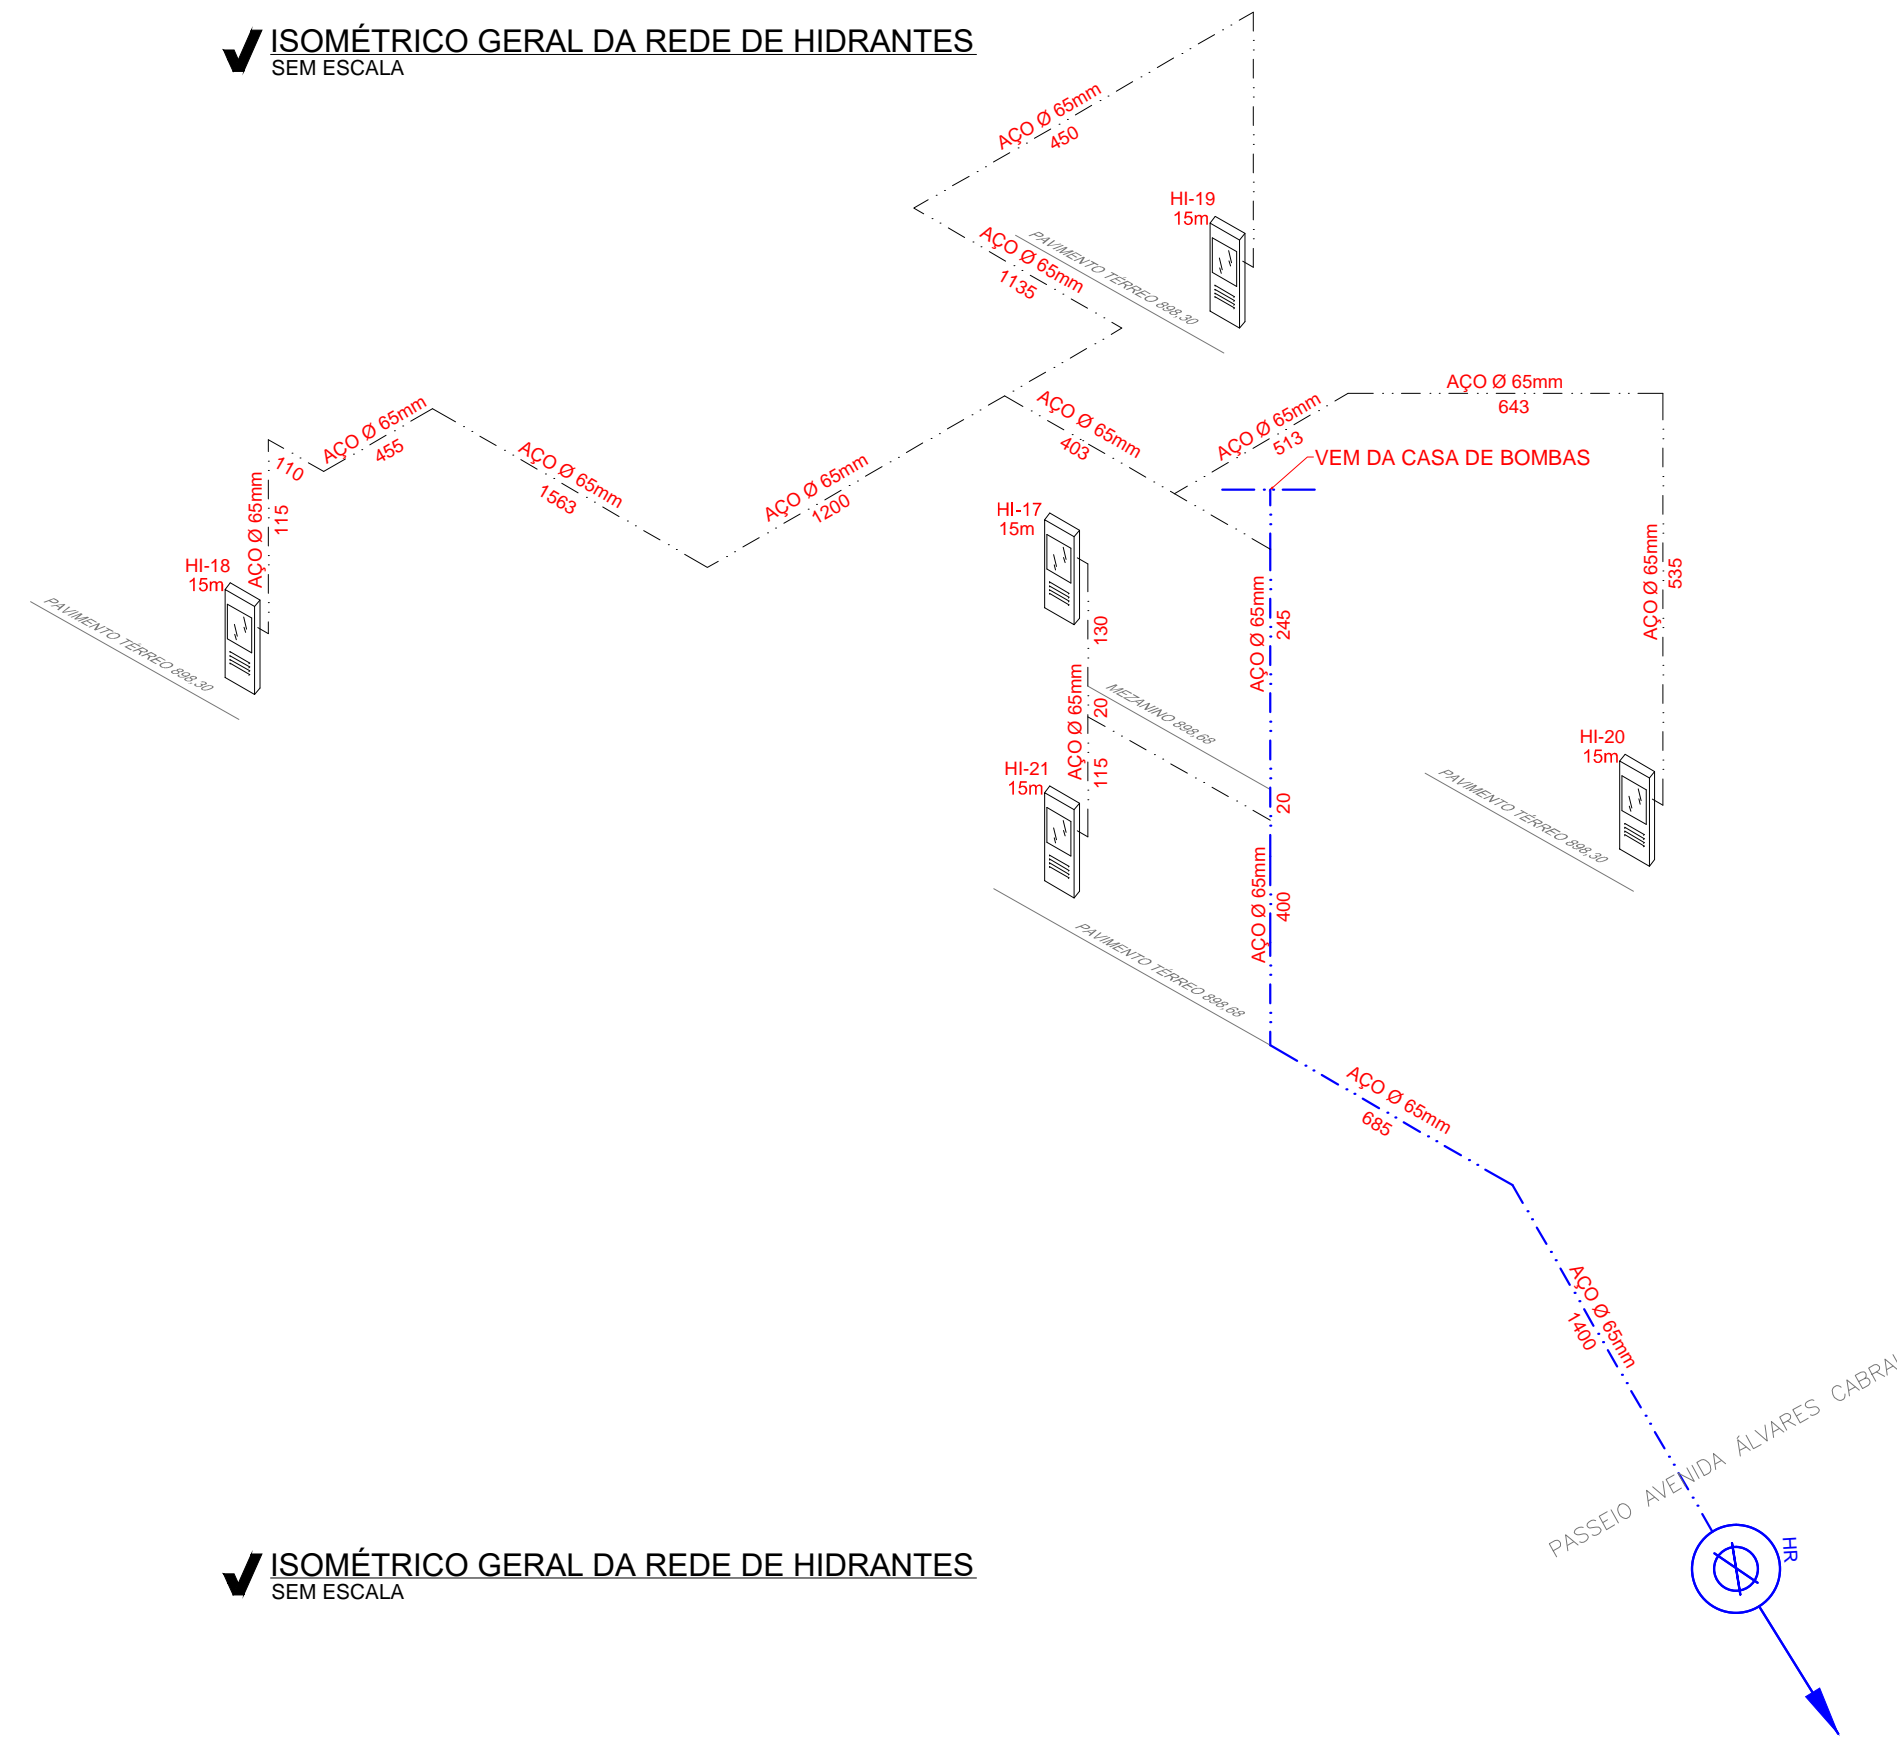

✓ ISOMÉTRICO GERAL DA REDE DE HIDRANTES  
SEM ESCALA

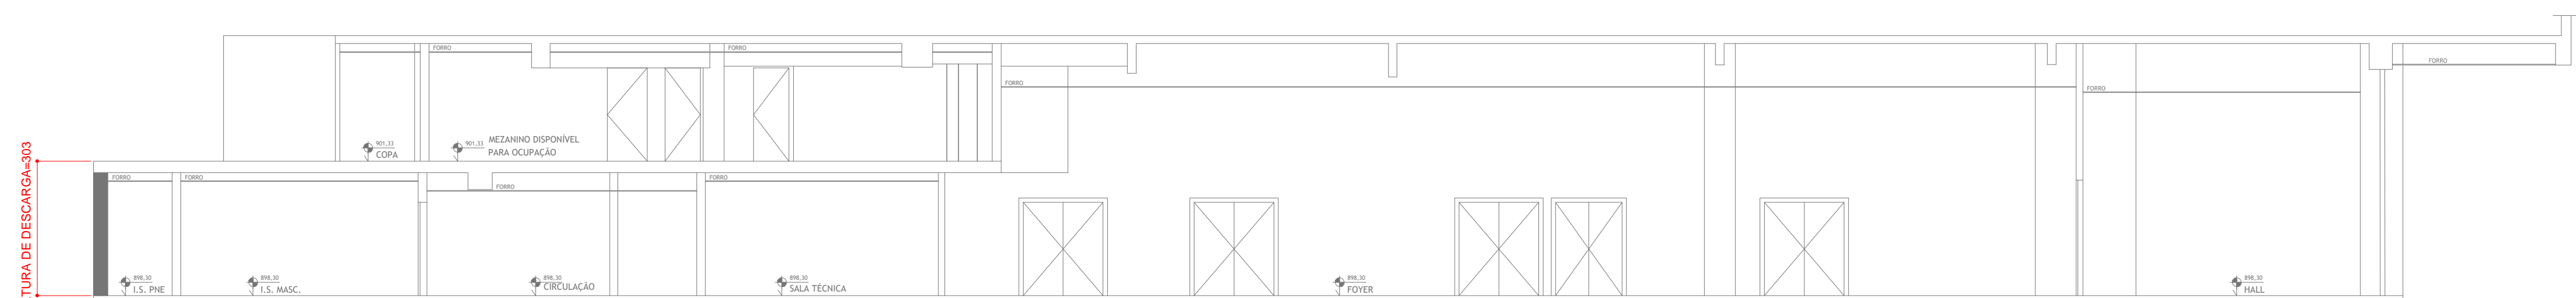

✓ CORTE GG  
ESCALA 1:100

REVISÃO	DATA	DESCRIÇÃO
1	30/05/2023	Numeração da rede de Hidrantes, atualização do dimensionamento da rede de Hidrantes;
2		
3		
4		

<b>LAZÚLI</b> ARQUITETURA		<b>LAZÚLI</b> ARQUITETURA	
www.lazularquitetura.com.br / facebook: lazularquitetura		instagram: @lazularquitetura	
31 3271 3766 - 31 9 9916 3766		lazuli@lazularquitetura.com.br	

PROPRIETÁRIO/TÍTULO		MINISTÉRIO PÚBLICO DE MINAS GERAIS CENTRO DE CONVENÇÕES	
DISCIPLINA		PROJETO EXECUTIVO	
CONTEÚDO		PREVENÇÃO E COMBATE A INCÊNDIO	
R.T.		CORTE GG, ISOMÉTRICO GERAL DA REDE DE HIDRANTES	
COORDENAÇÃO		MARILUCE DUQUE DE SOUZA - CAU A21.476-0	
COLABORADORES		ALESSANDRA BRAGA MADUREIRA - CAU: A20.263-0	
CARLOS ADRIANO DE FREITAS JORGE CAU - A31927-9		DÉBORA LUXIDE	
DIREITOS AUTORAIS RESERVADOS		05/05	