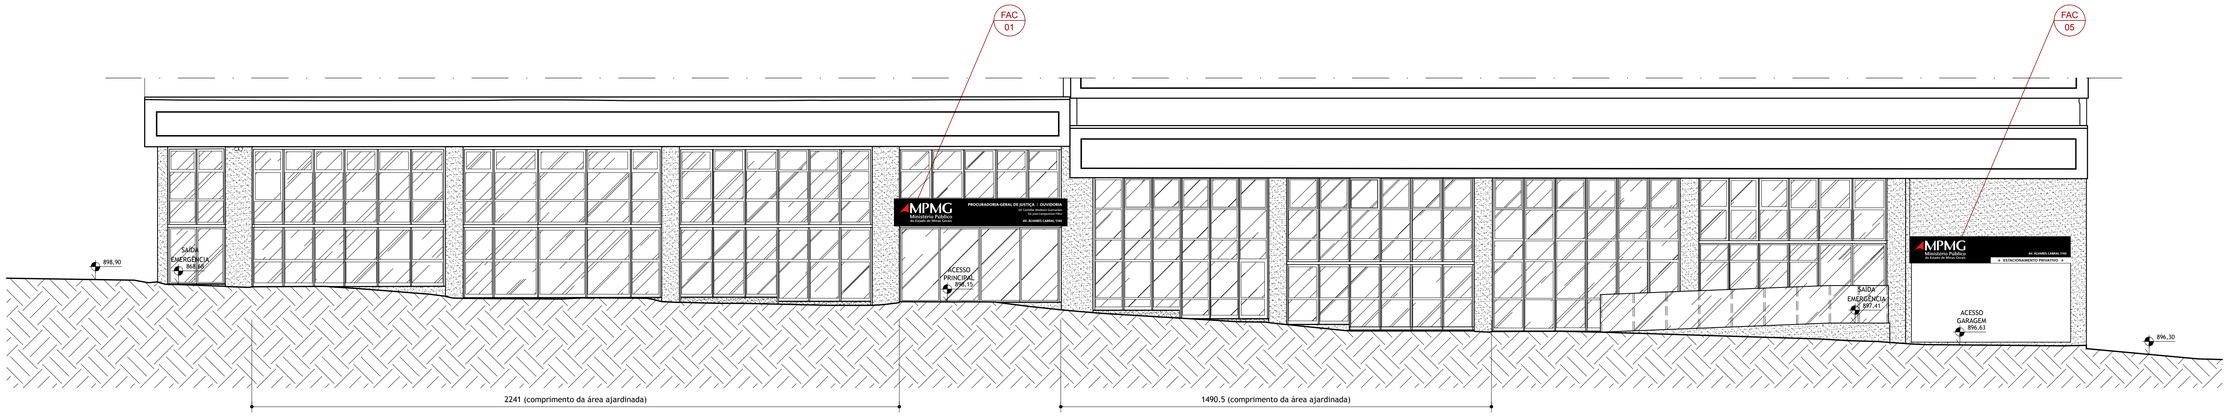

ELEVAÇÃO 1
FACHADA AVENIDA ÁLVARES CABRAL

ESCALA 1:100

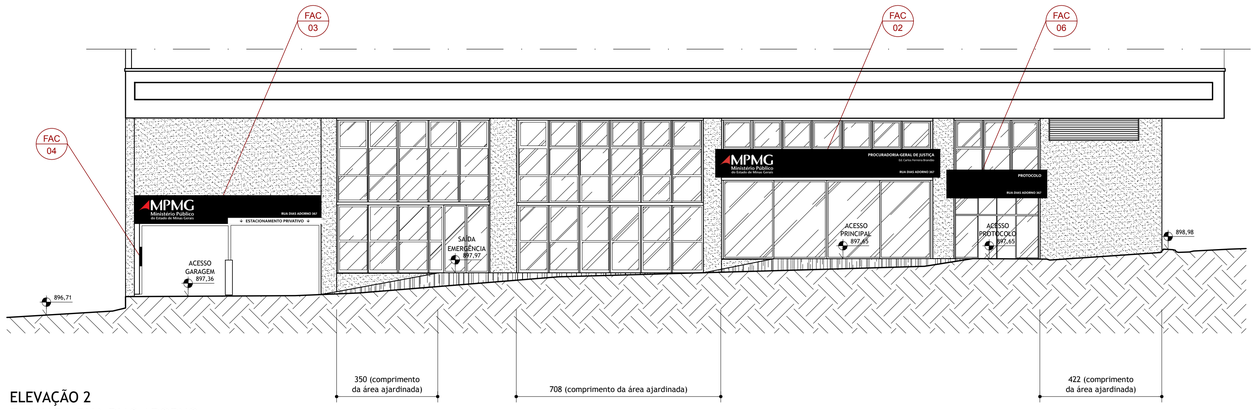

ELEVAÇÃO 2
FACHADA RUA DIAS ADORNO

ESCALA 1:100

REVISÃO	DATA	DESCRIÇÃO

LAZÚLI ARQUITETURA
L A Z Ú L I
A R Q U I T E T U R A
www.lazuliarquitetura.com.br/ facebook: /lazuliarquitetura
instagram:@lazuliarquitetura196
31 3271 3766 - 31 9 9916 3766
lazuli@lazuliarquitetura.com.br

PROPRIETÁRIO/TÍTULO
MINISTÉRIO PÚBLICO DE MINAS GERAIS
CENTRO DE CONVENÇÕES

PROJETO EXECUTIVO

DISCIPLINA
PROGRAMAÇÃO VISUAL

CONTEÚDO
ELEVAÇÕES 1 E 2 - PLACAS FAC

ESCALA: 1/100
DATA: 30/06/2023
VERSÃO: 00
FOLHA: 08/08

R.T. MARILUCE DUQUE DE SOUSA
Assinado de forma digital por MARILUCE DUQUE DE SOUSA
Dados: 2023.06.30 19:56:44 -03'00'
MARILUCE DUQUE - CAU A21.476-0

COORDENAÇÃO
ALESSANDRA MADUREIRA - CAU/MG: A20263-0

COLABORADORES
ANDERSON ANÍBAL / RODRIGO TRINDADE

DIREITOS AUTORAIS RESERVADOS