



FAC-01

ESCALA: 1:10

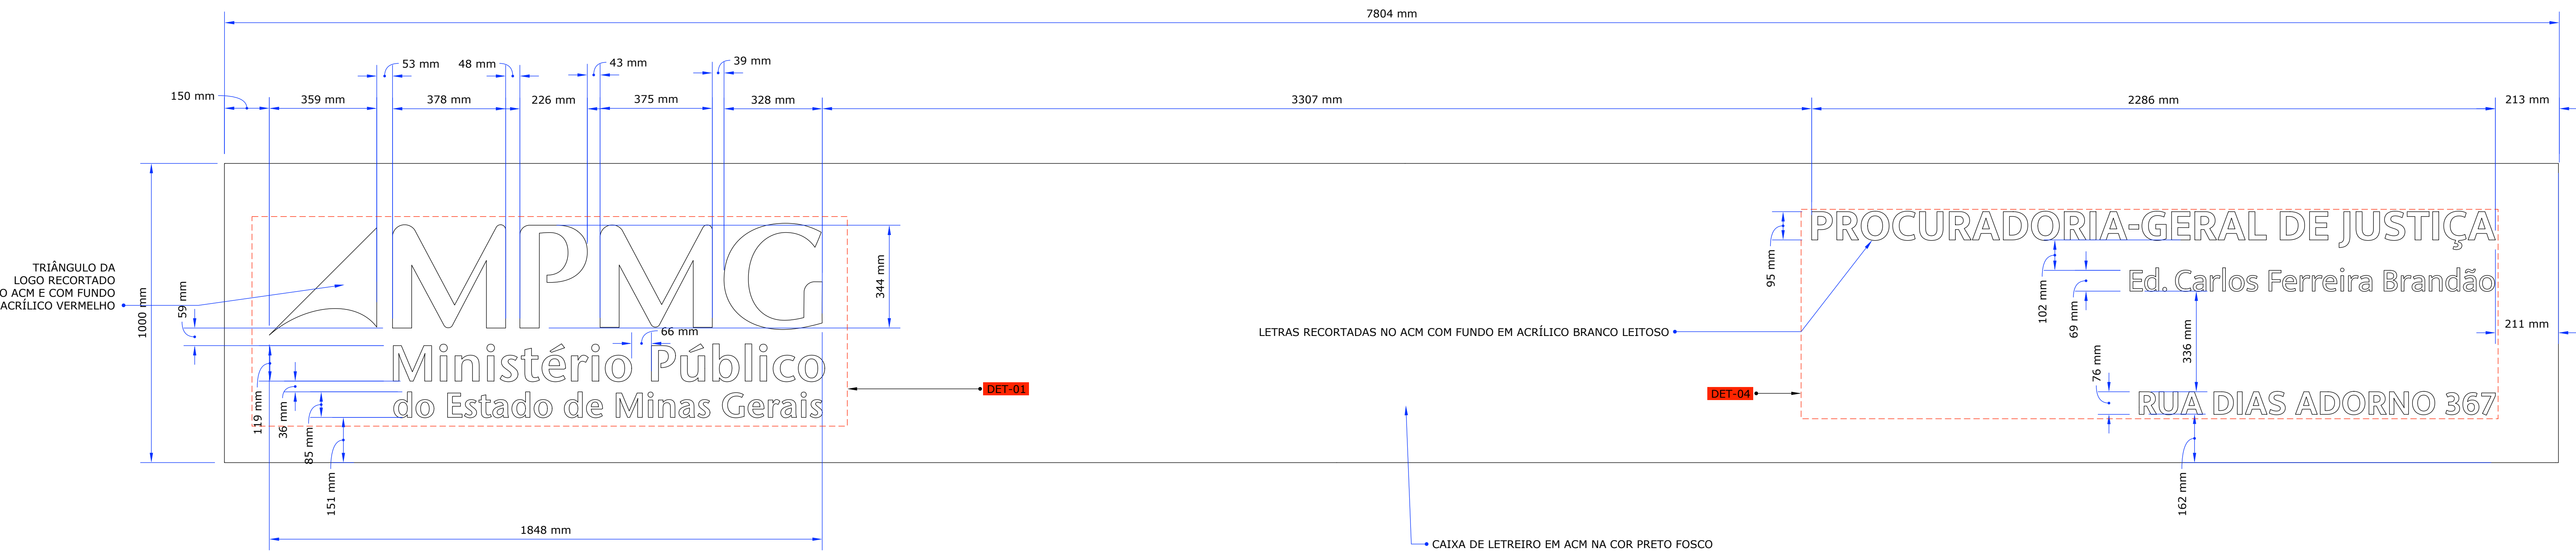

FAC-02


ESCALA: 1:10

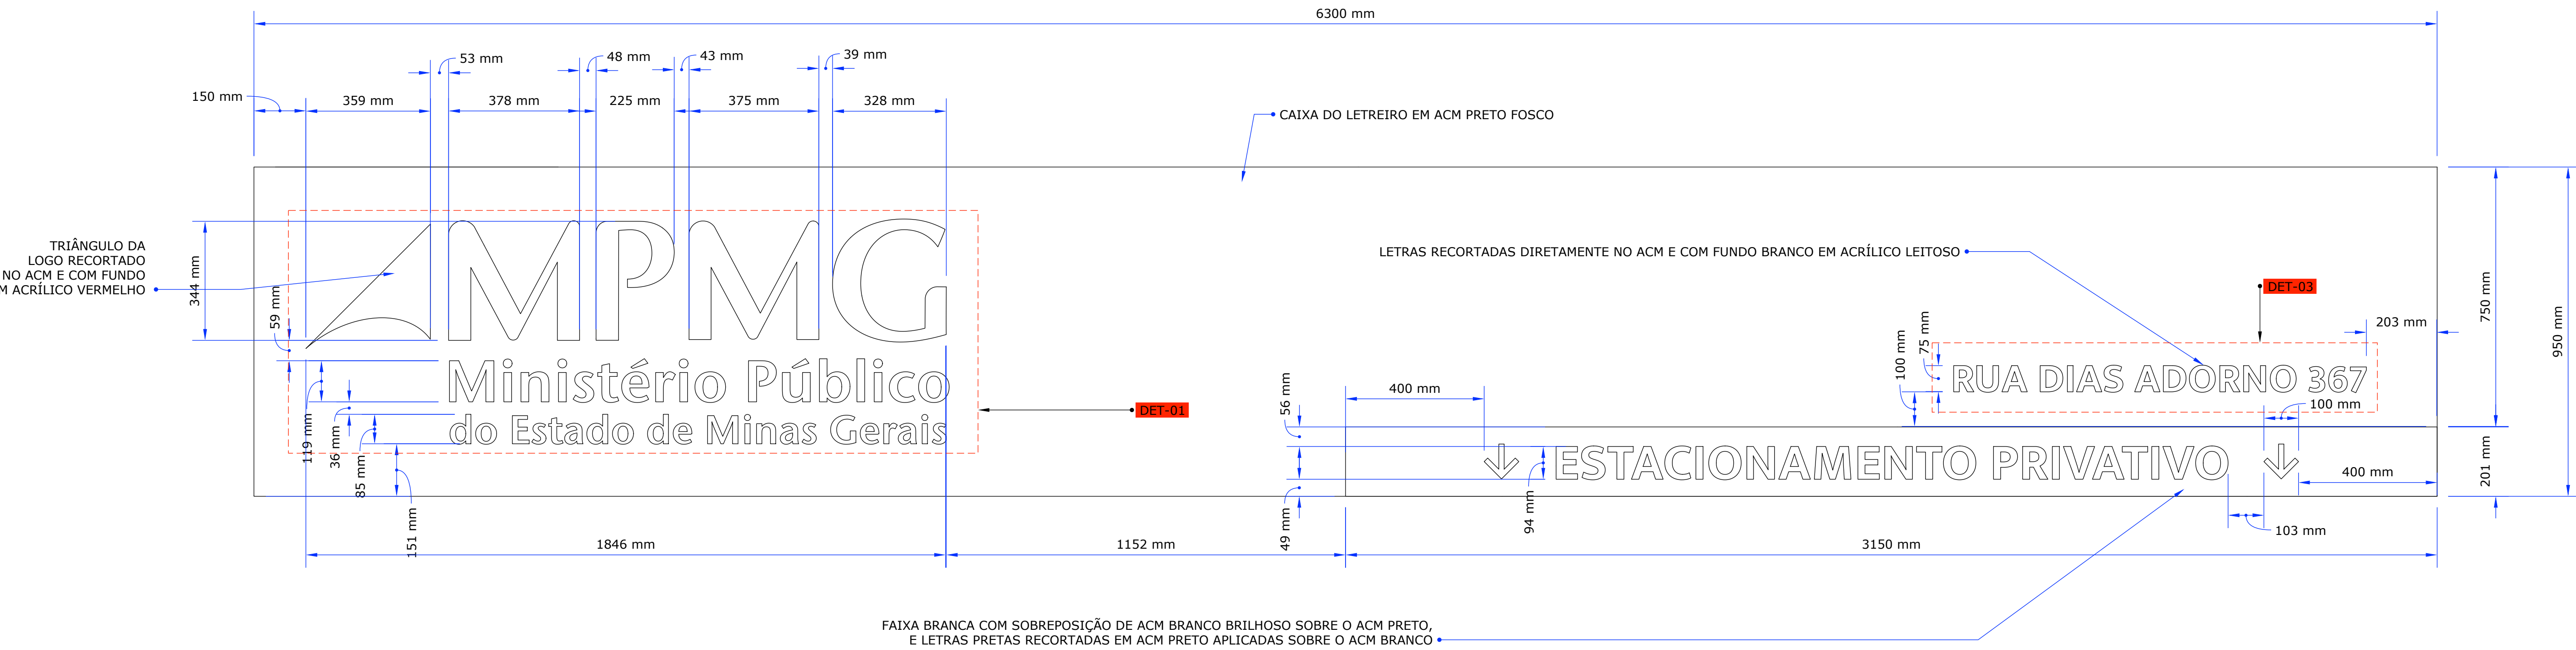

FAC-03


ESCALA: 1:10

DISPOSIÇÃO DE LÂMPADAS

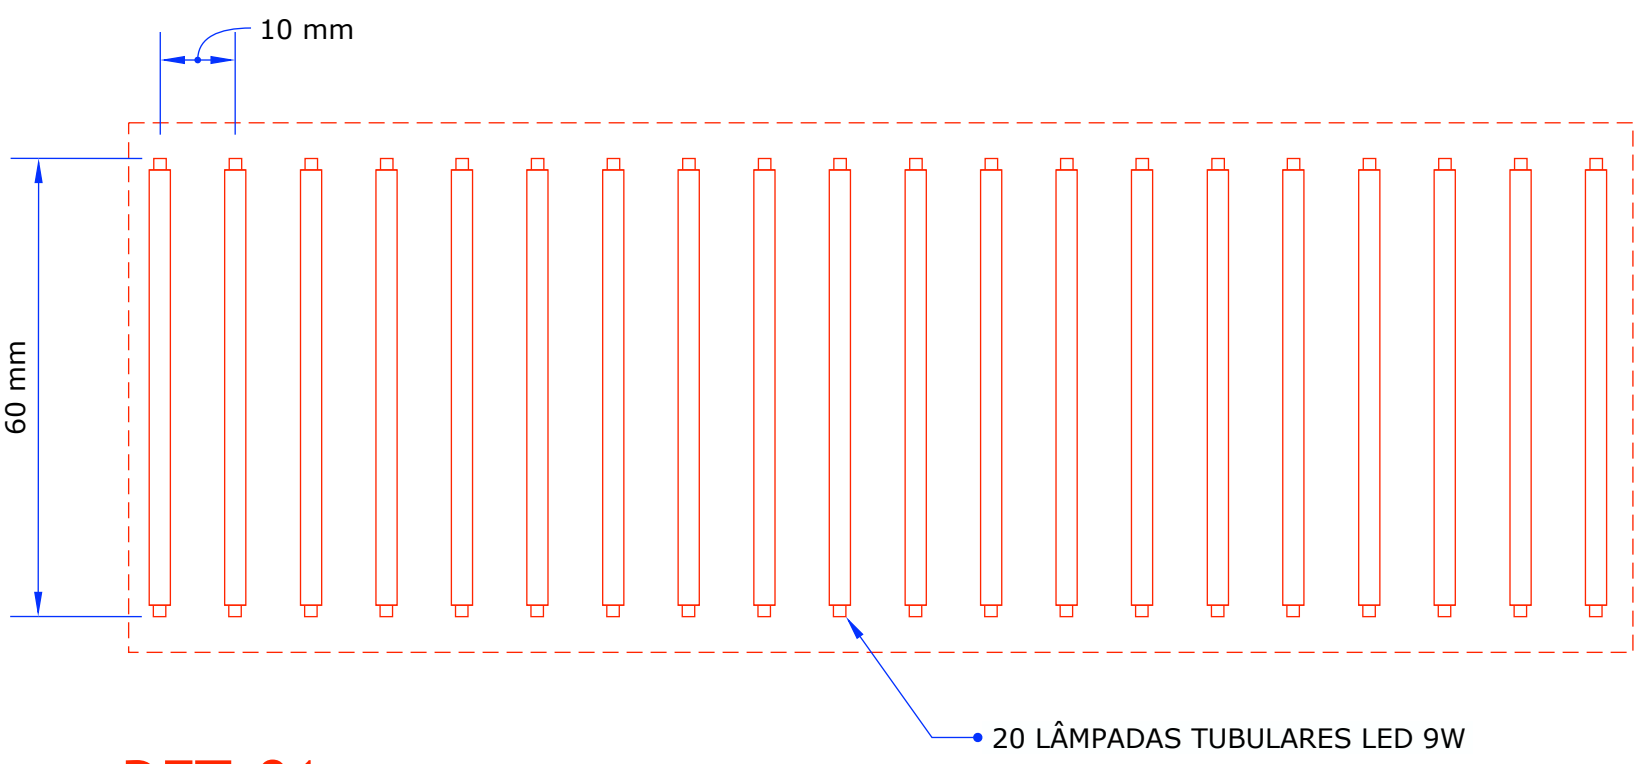


DET-01

ESCALA: 1:10

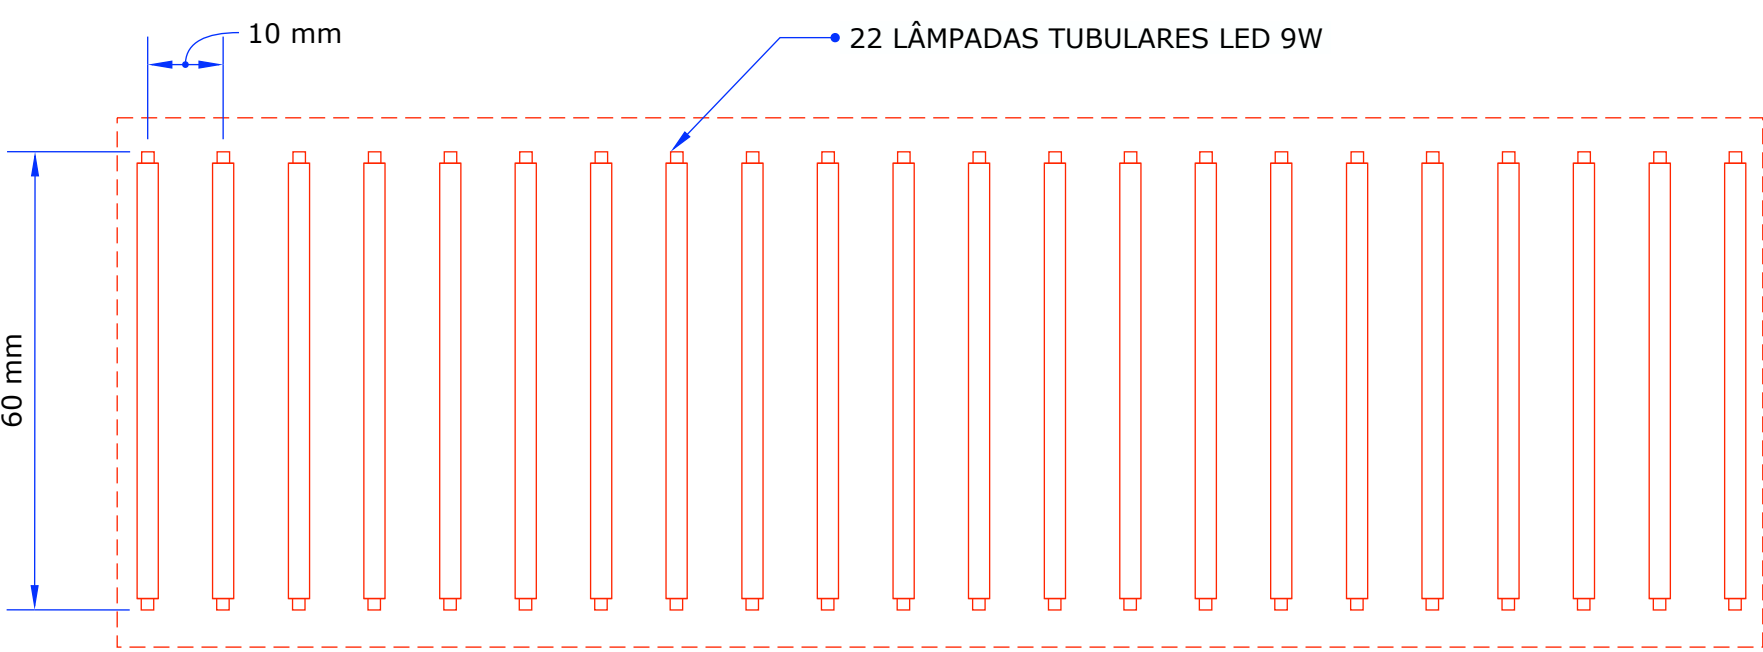


DET-02

ESCALA: 1:10

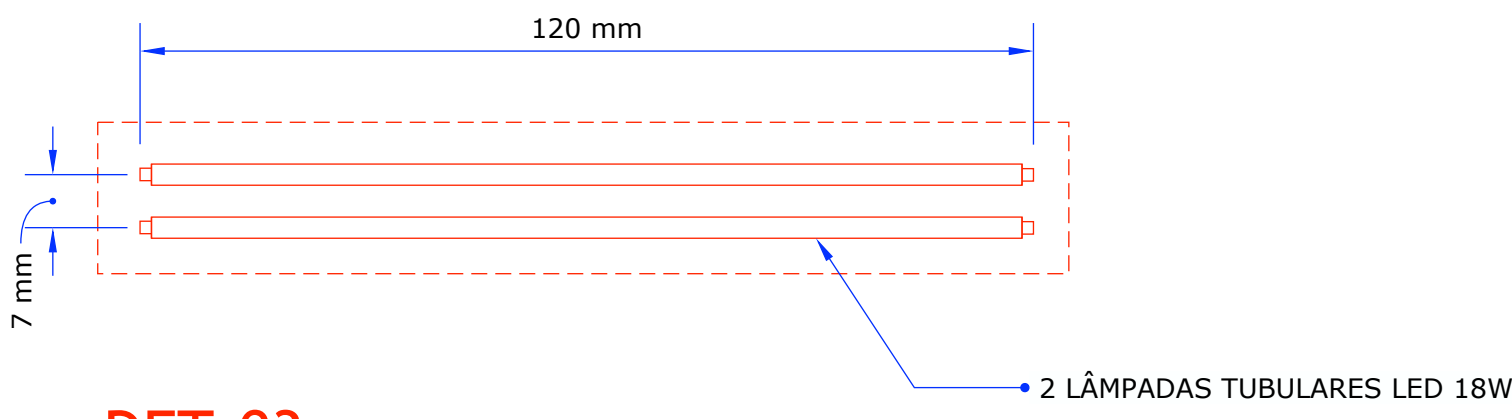

DET-03

ESCALA: 1:10

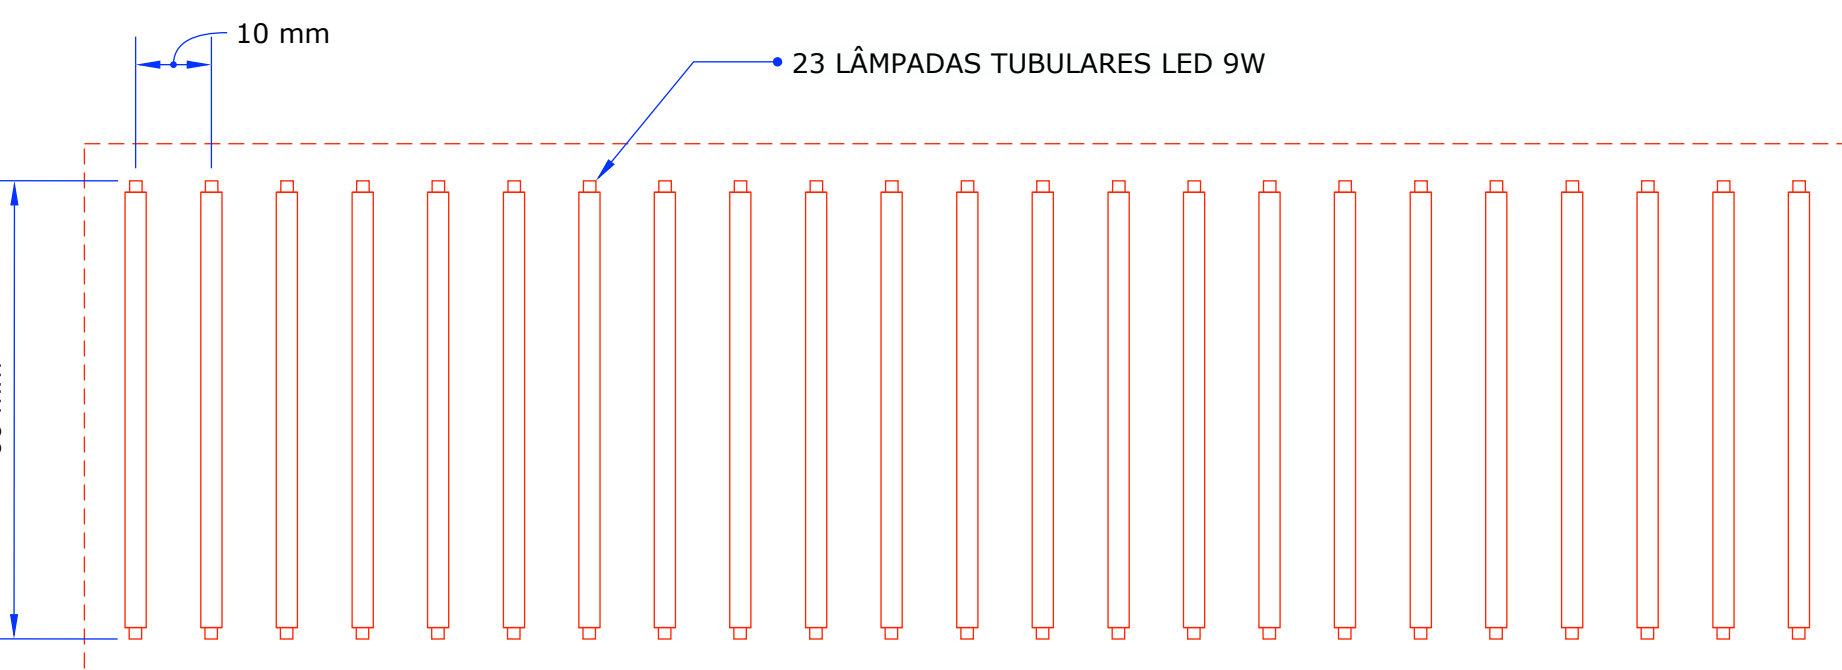

DET-04

ESCALA: 1:10

REVISÃO	DATA	DESCRIÇÃO
<div><div><div><div><div><div></div><div>LAZÚLI</div><div>ARQUITETURA</div></div></div><div><div><div>www.lazuli-arquitetura.com.br</div><div>instagram: lazuli.arquitetura</div><div>+55 31 3271-3366</div><div>+55 31 9999-9999</div><div>lazuli@lazuli-arquitetura.com.br</div></div></div></div><div><div><div>LAZÚLI</div><div>ARQUITETURA</div></div><div><div>MINISTÉRIO PÚBLICO DE MINAS GERAIS</div><div>CENTRO DE CONVENÇÕES</div></div></div></div></div>		
PROPRIETÁRIO/TÍTULO		
PROPRIETÁRIO/TÍTULO		
PROJETO EXECUTIVO		
DISCIPLINA		
PROGRAMAÇÃO VISUAL		
CONTEÚDO		ESCALA: 1:10
PLANTAS DAS PLACAS FAC 01, 02 E 03		DATA: 30/06/2023
R.T.	COORDENADOR	VERSÃO: 00
	COLABORADORES	FOLHA: 05/08
DIREITOS AUTORAIS RESERVADOS		