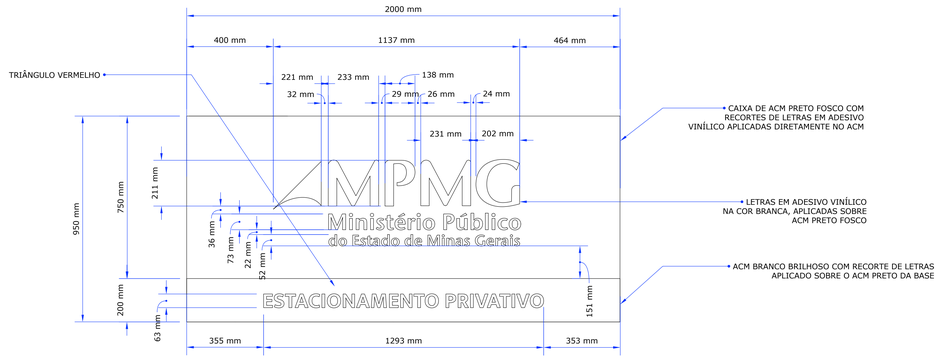

FAC-04

ESCALA: 1:10

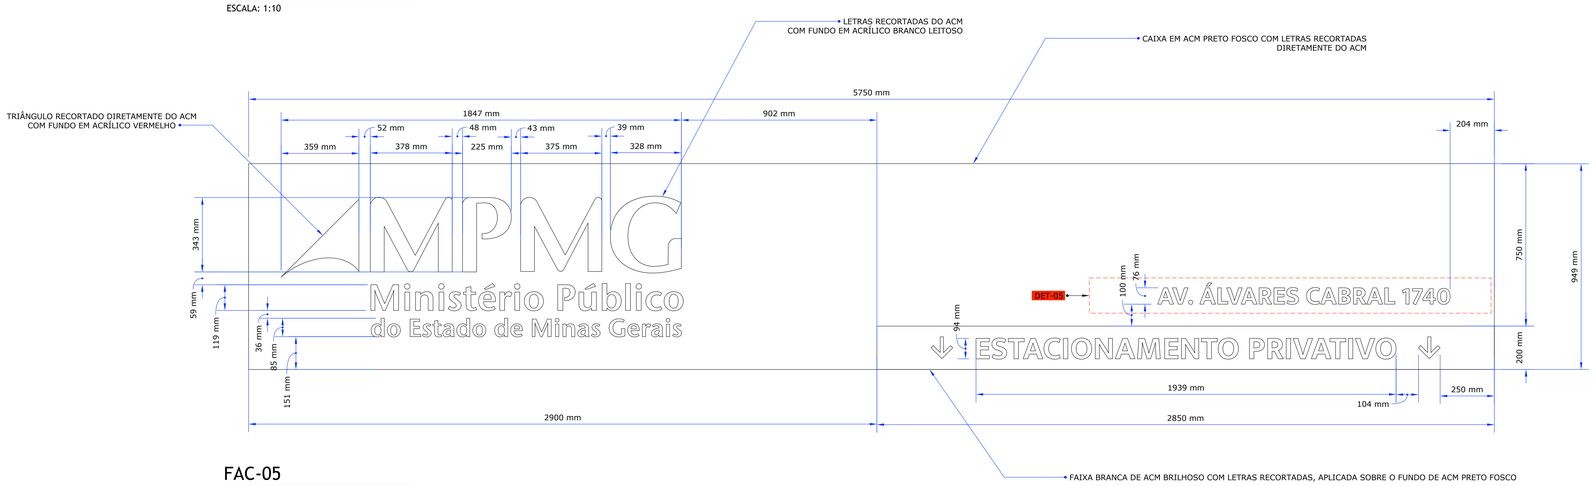

FAC-05

ESCALA: 1:10

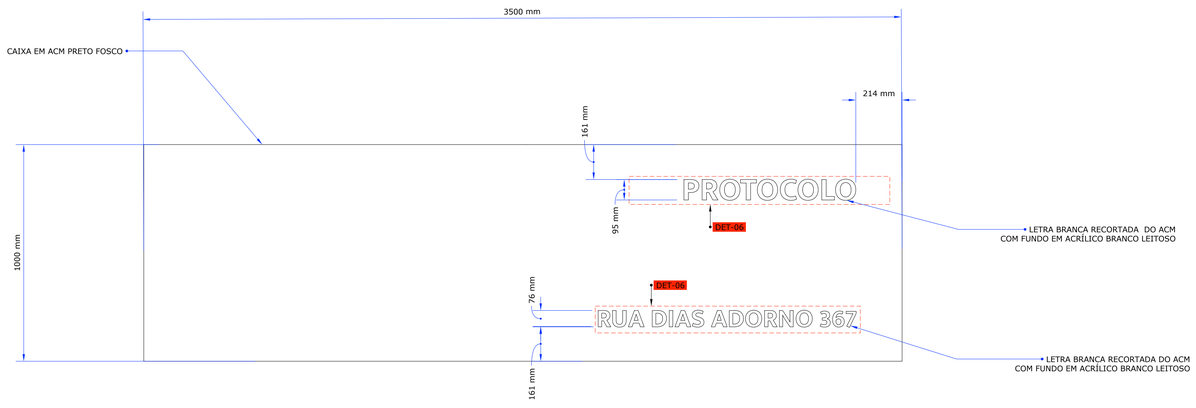

FAC-06

ESCALA: 1:10

DISPOSIÇÃO DE LÂMPADAS

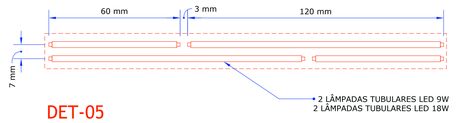

DET-05

ESCALA: 1:10

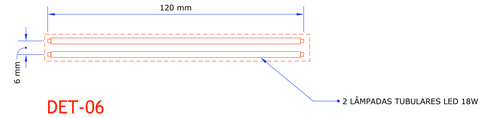

DET-06

ESCALA: 1:10

REVISÃO	DATA	DESCRIÇÃO

LAZÚLI ARQUITETURA
www.lazuliarquitetura.com.br/ facebook: /lazuliarquitetura
Rua Rio Grande do Norte, 1466 - Savassi
31 3271 3766 - 31 9 9916 3766
lazuli@lazuliarquitetura.com.br

PROPRIETÁRIO/TÍTULO: MINISTÉRIO PÚBLICO DE MINAS GERAIS
PROPRIETÁRIO/TÍTULO: CENTRO DE CONVENÇÕES

PROJETO EXECUTIVO

DISCIPLINA: PROGRAMAÇÃO VISUAL

CONTEÚDO: PLANTAS DAS PLACAS FAC 04, 05 E 06

ESCALA: 1:10
DATA: 30/06/2023
VERSÃO: 00
FOLHA: 06/08

R.T.: MARILUCE DUQUE DE SOUSA
Assinado de forma digital por MARILUCE DUQUE DE SOUSA:03102 Dados: 2023.08.30 18:56:47 -03'00'
MARILUCE DUQUE - CAU A21.476-0

COORDENAÇÃO: ALESSANDRA MADUREIRA - CAU/MG: A20263-0
COLABORADORES: ANDERSON ANÍBAL / RODRIGO TRINDADE

DIREITOS AUTORAIS RESERVADOS