



LET-01

ESCALA: 1:20

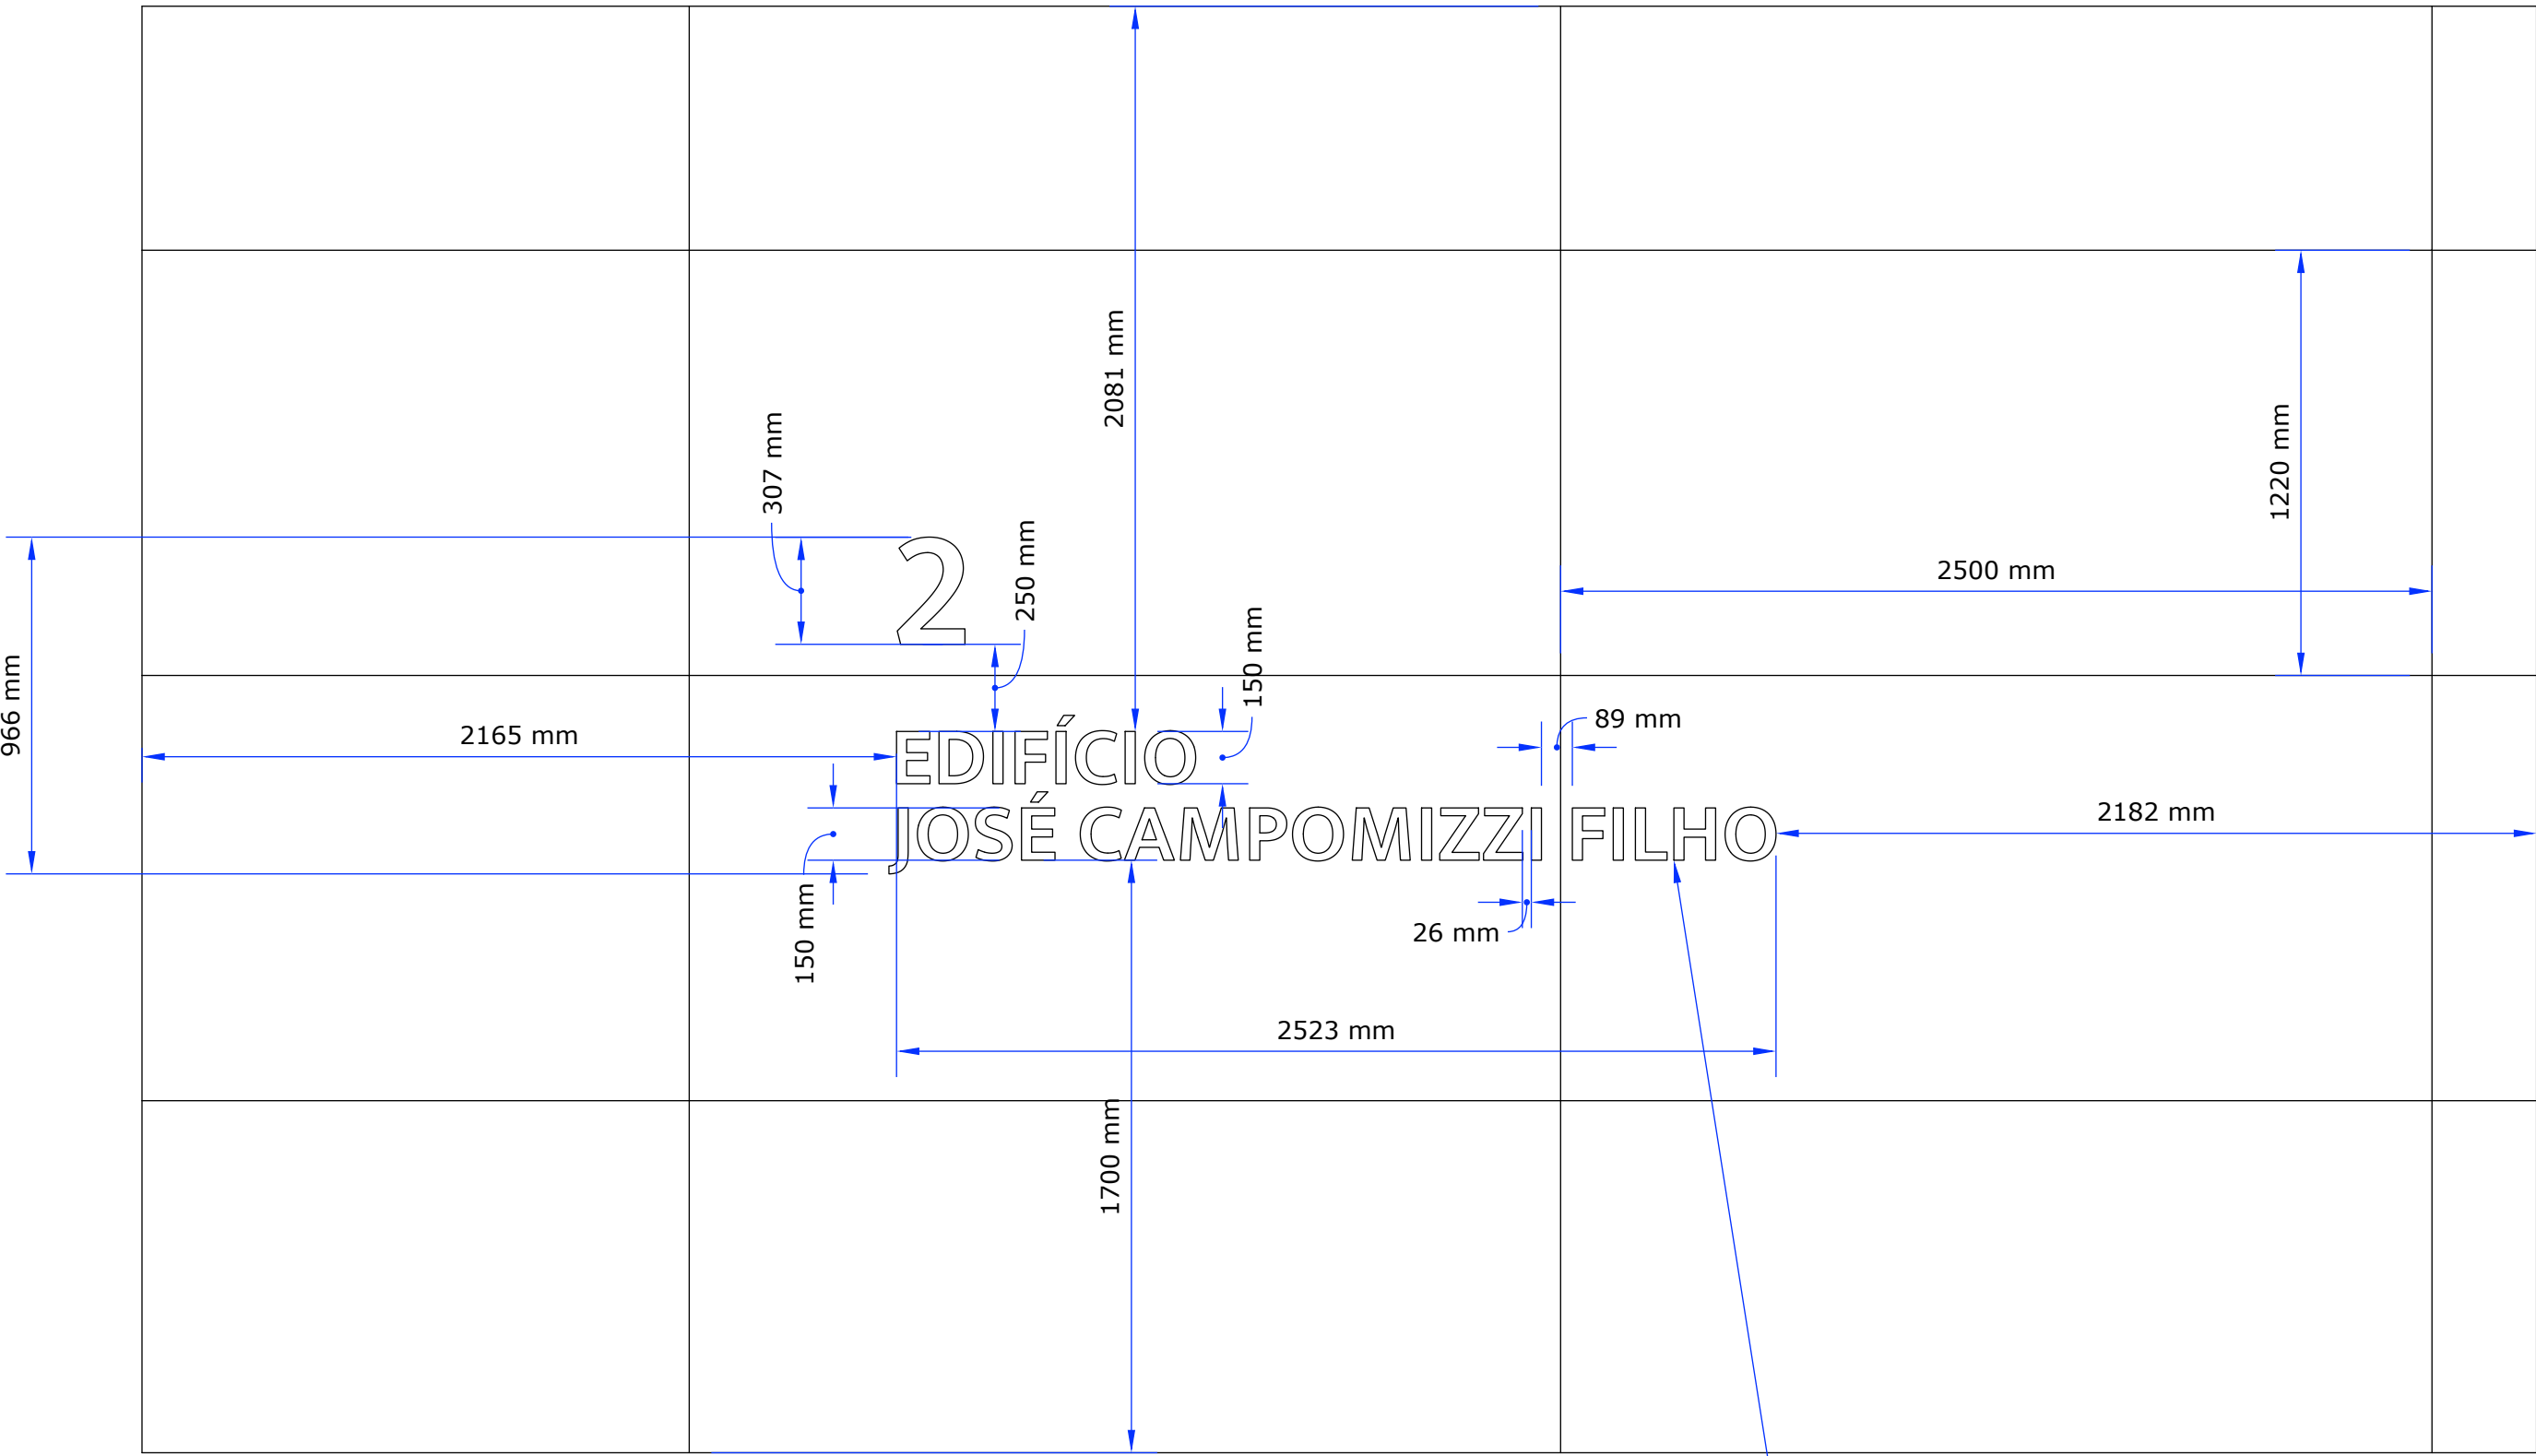


LET-02

ESCALA: 1:20

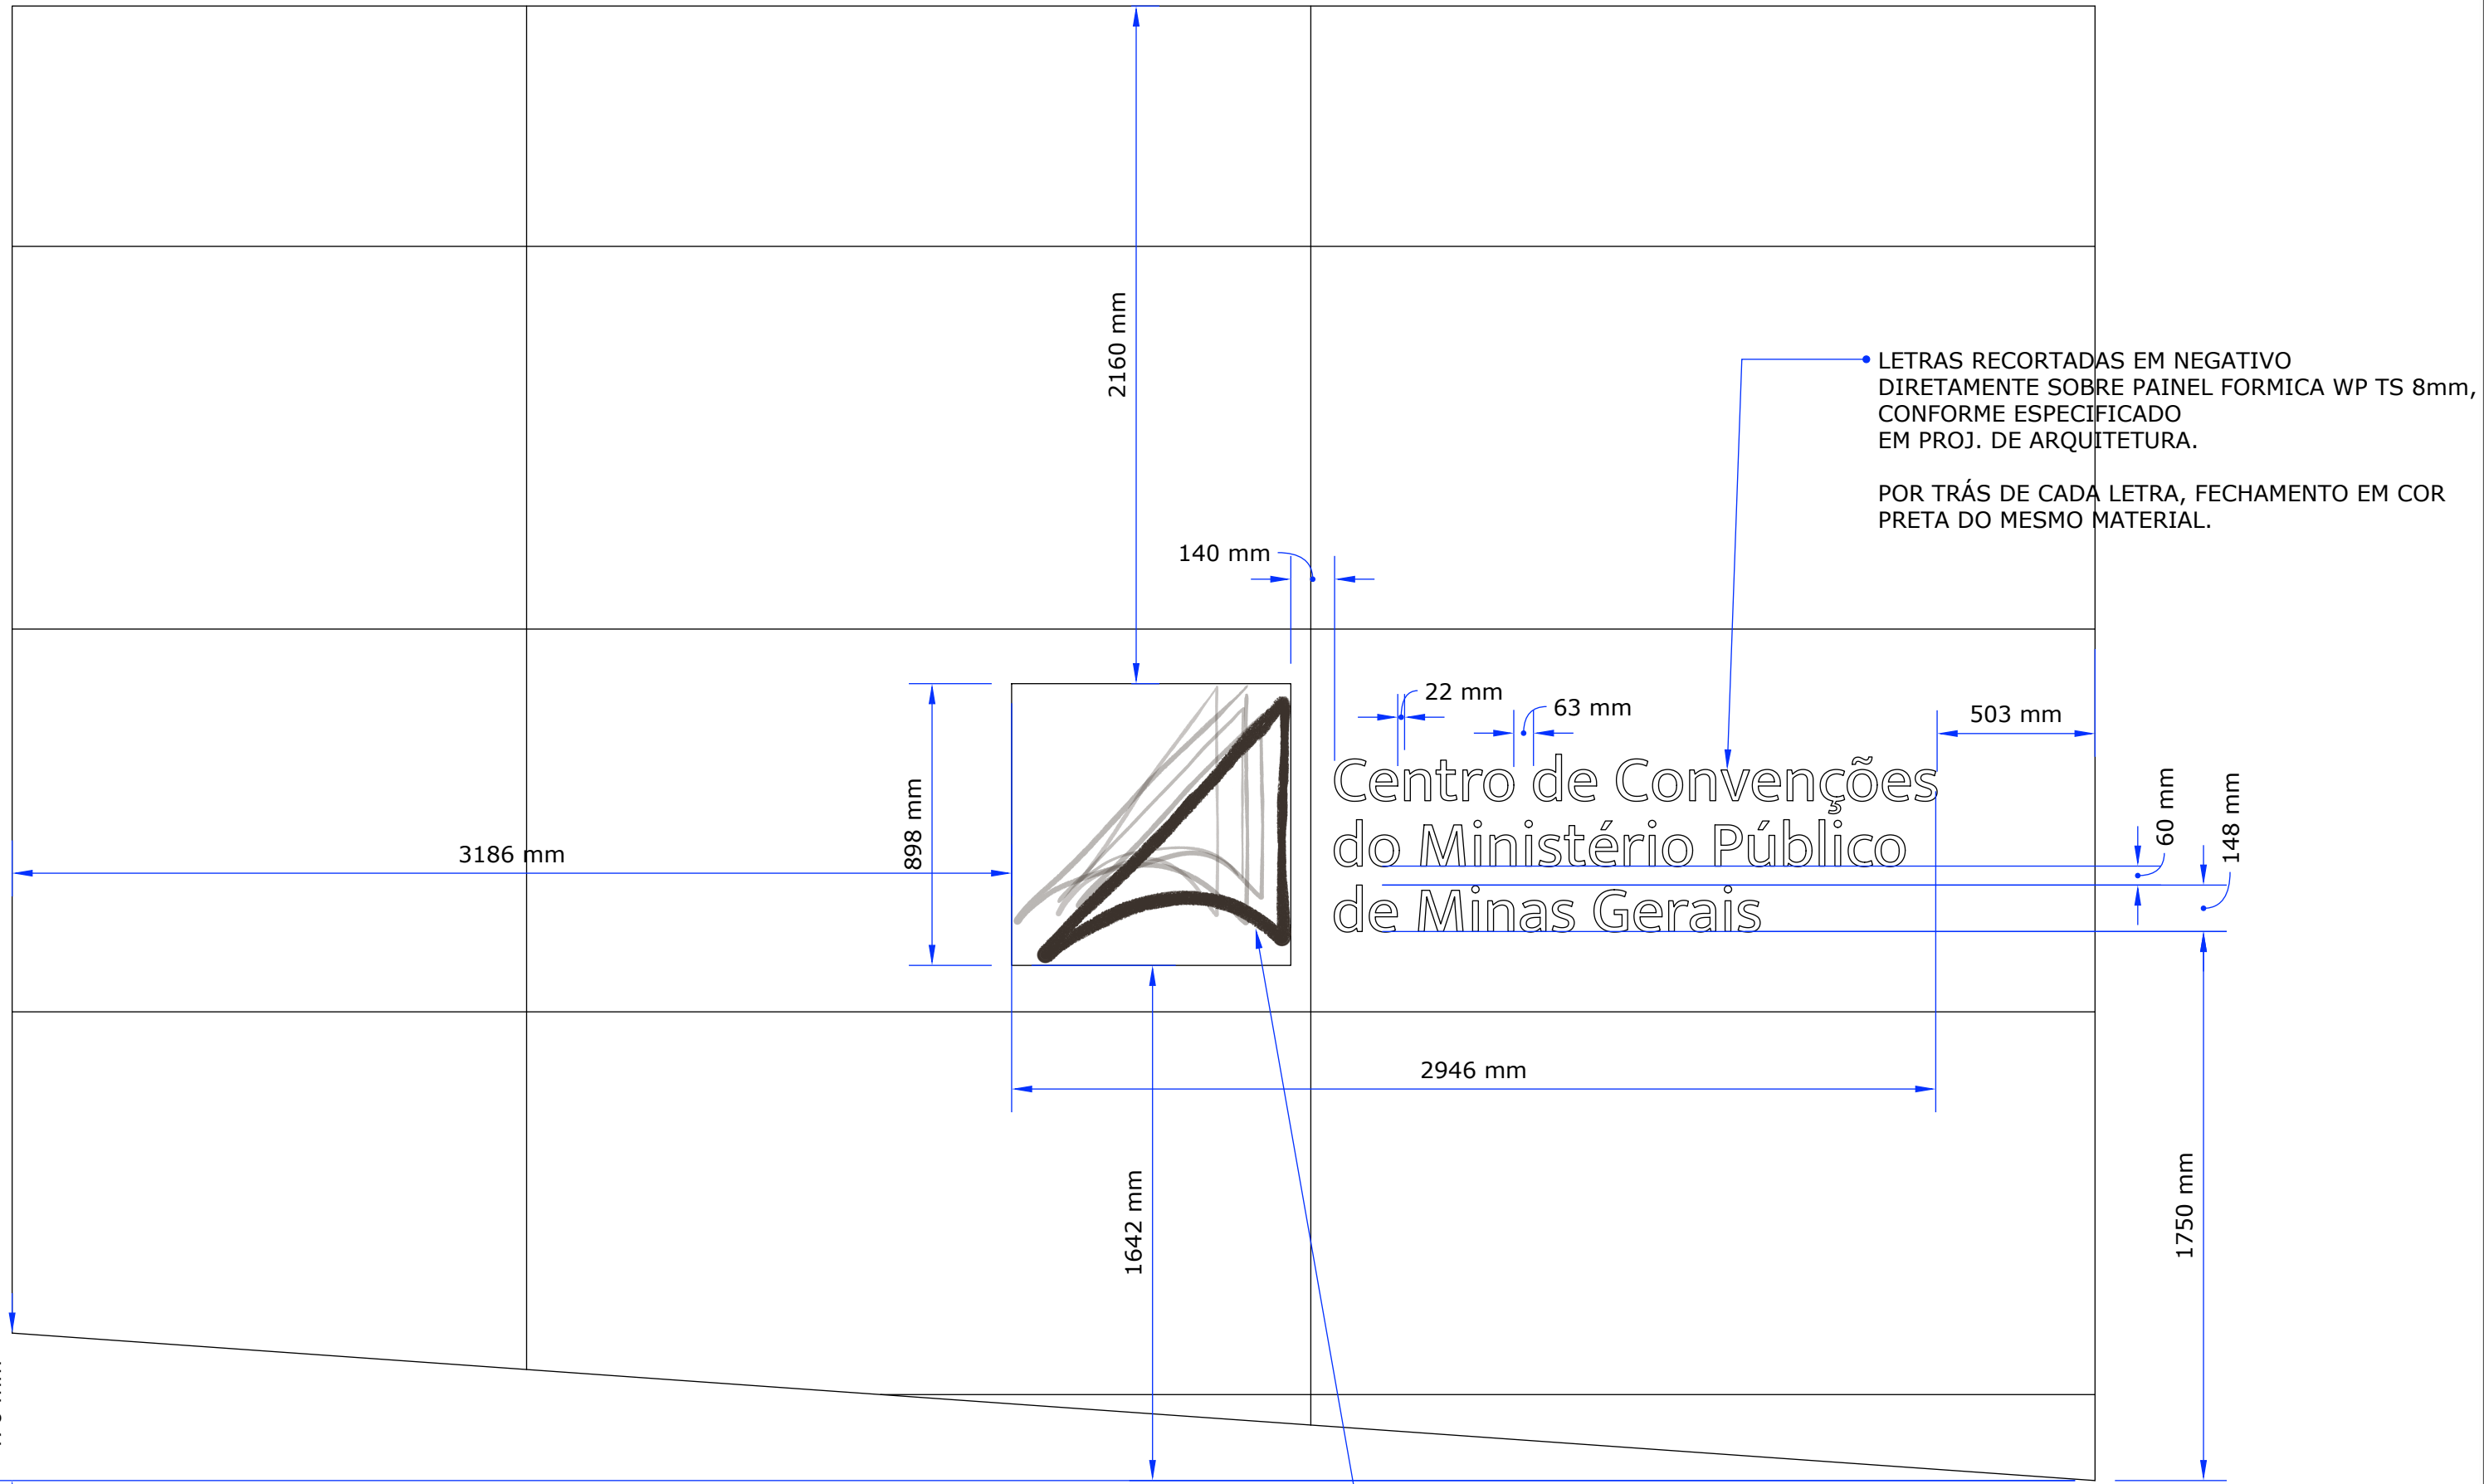


LET-03

ESCALA: 1:20

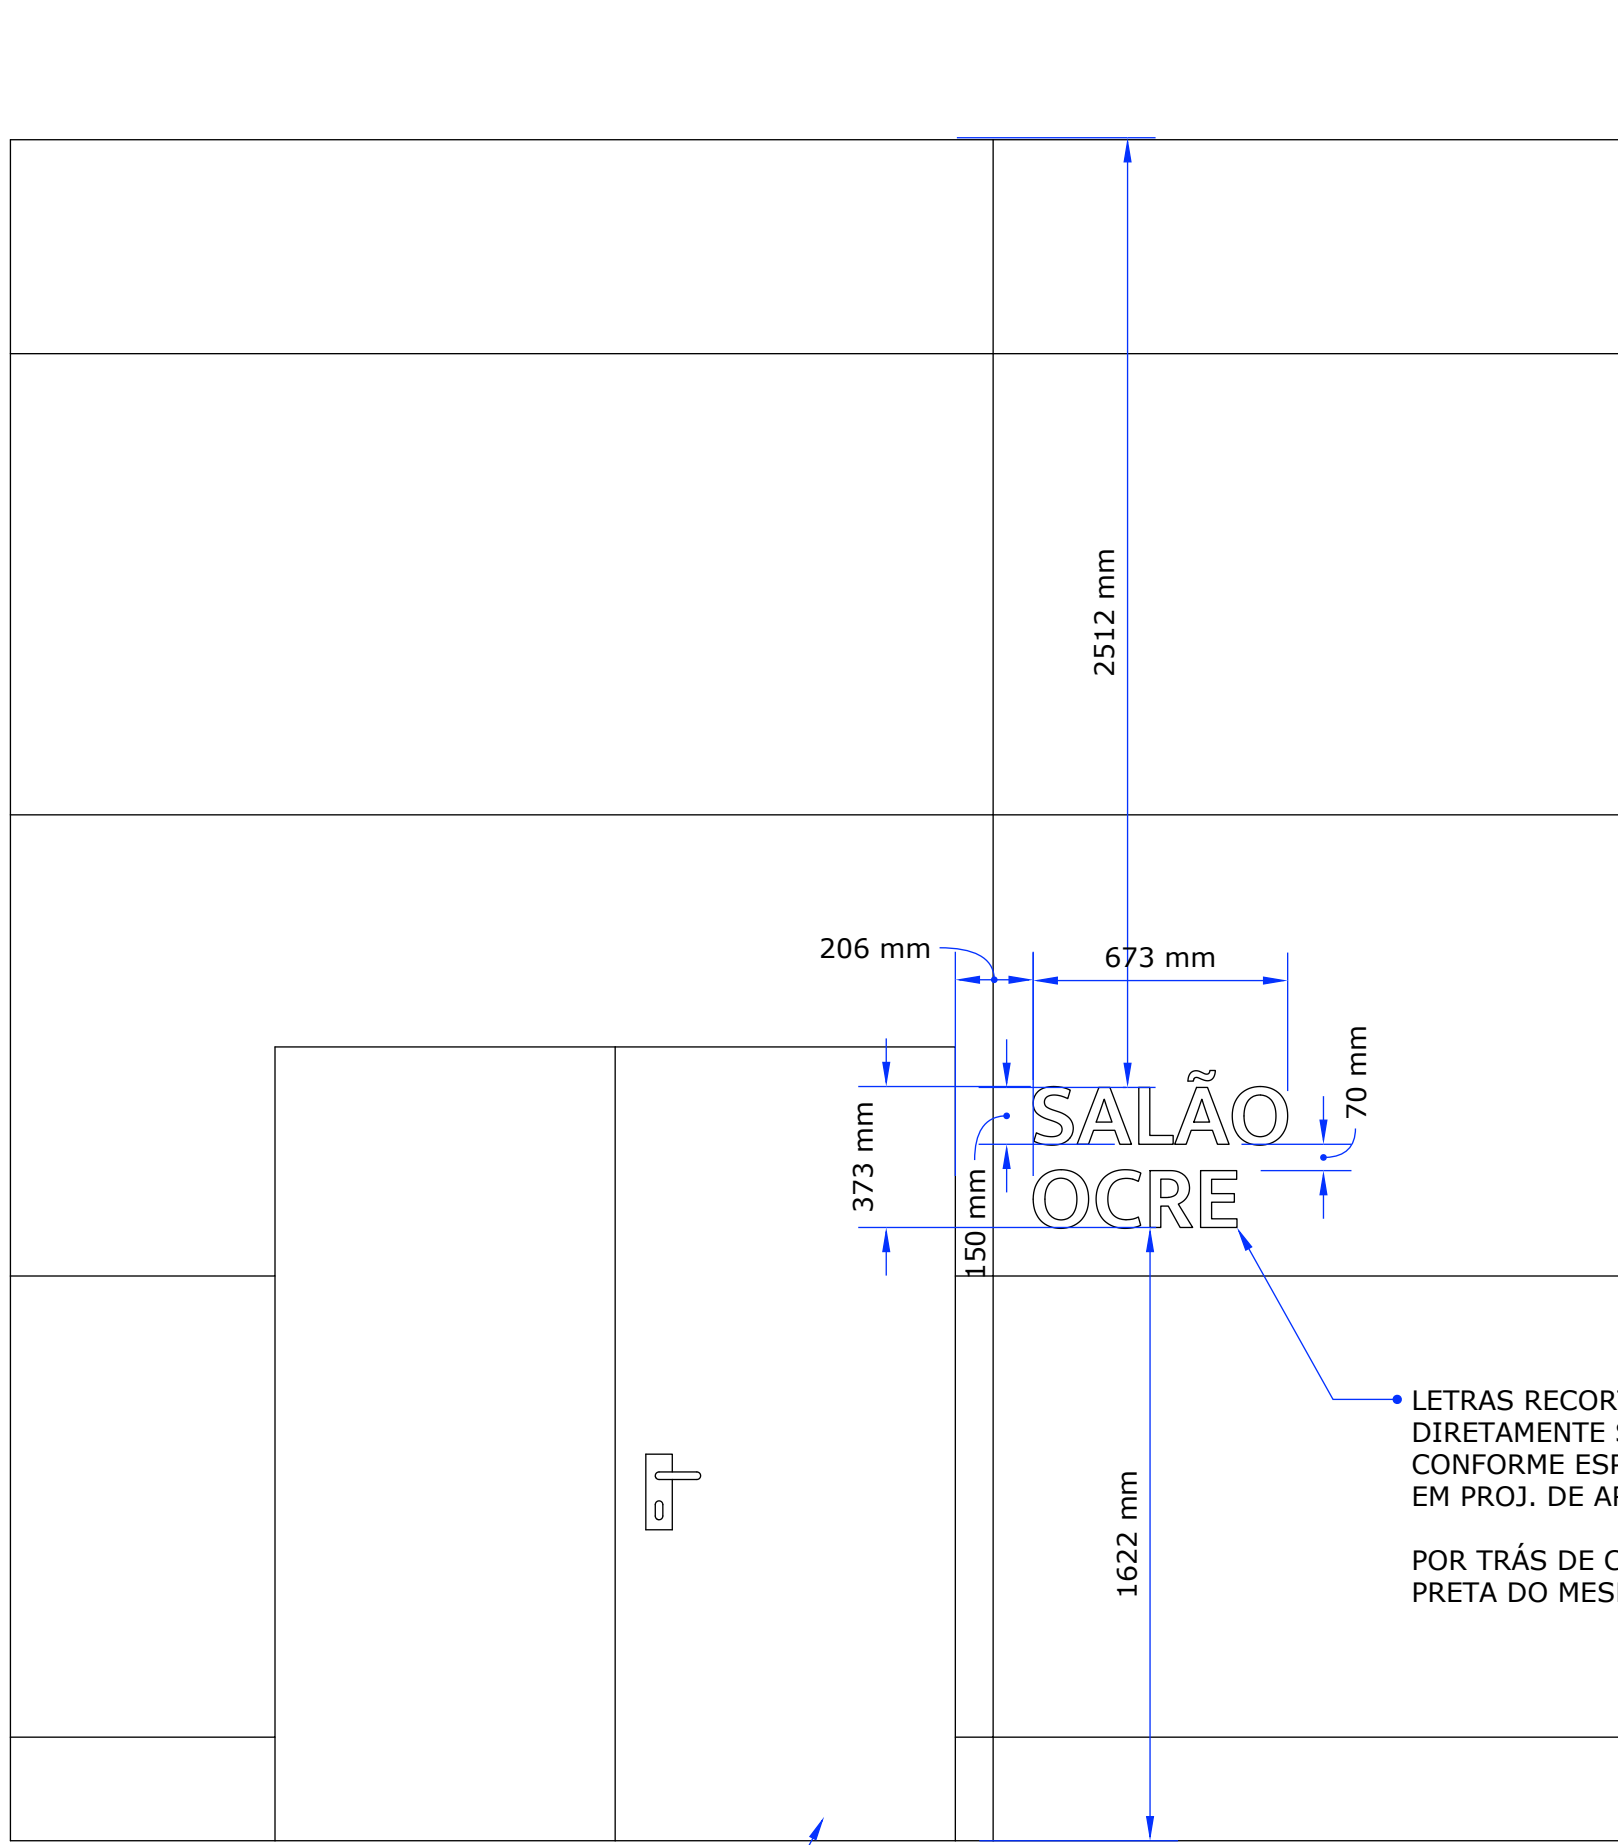


LET-04

ESCALA: 1:20

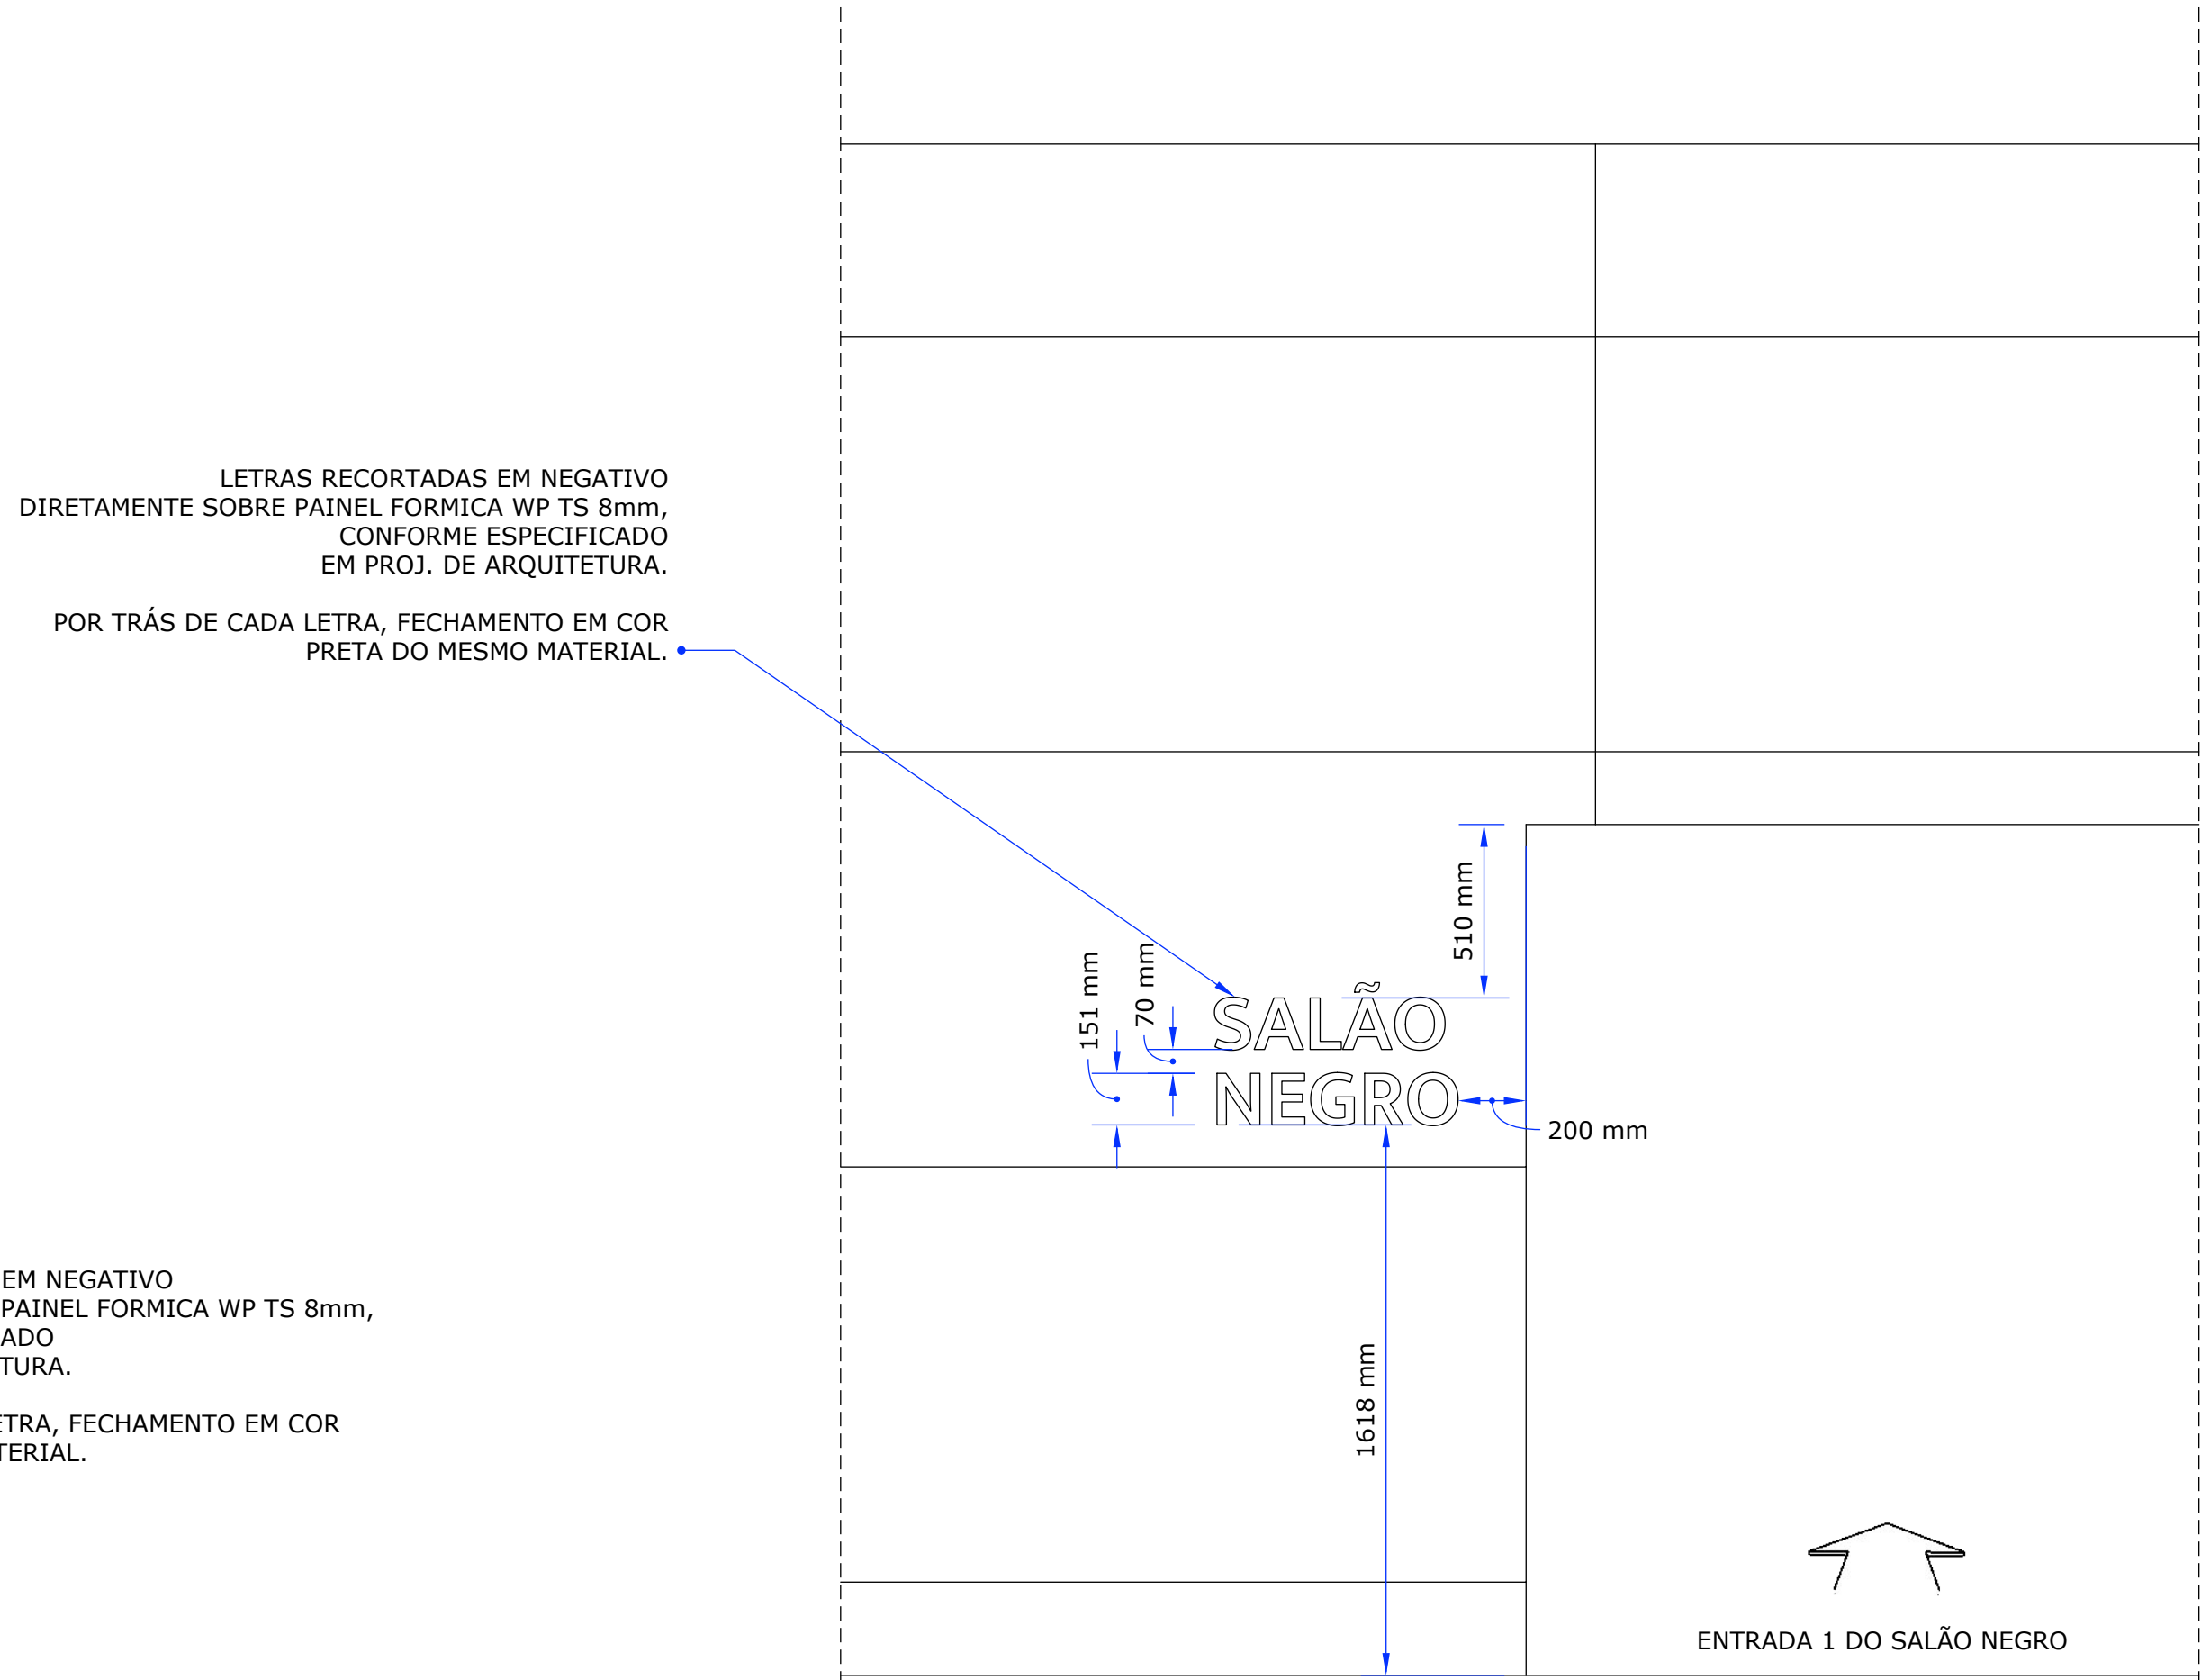

LET-05A

ESCALA: 1:20

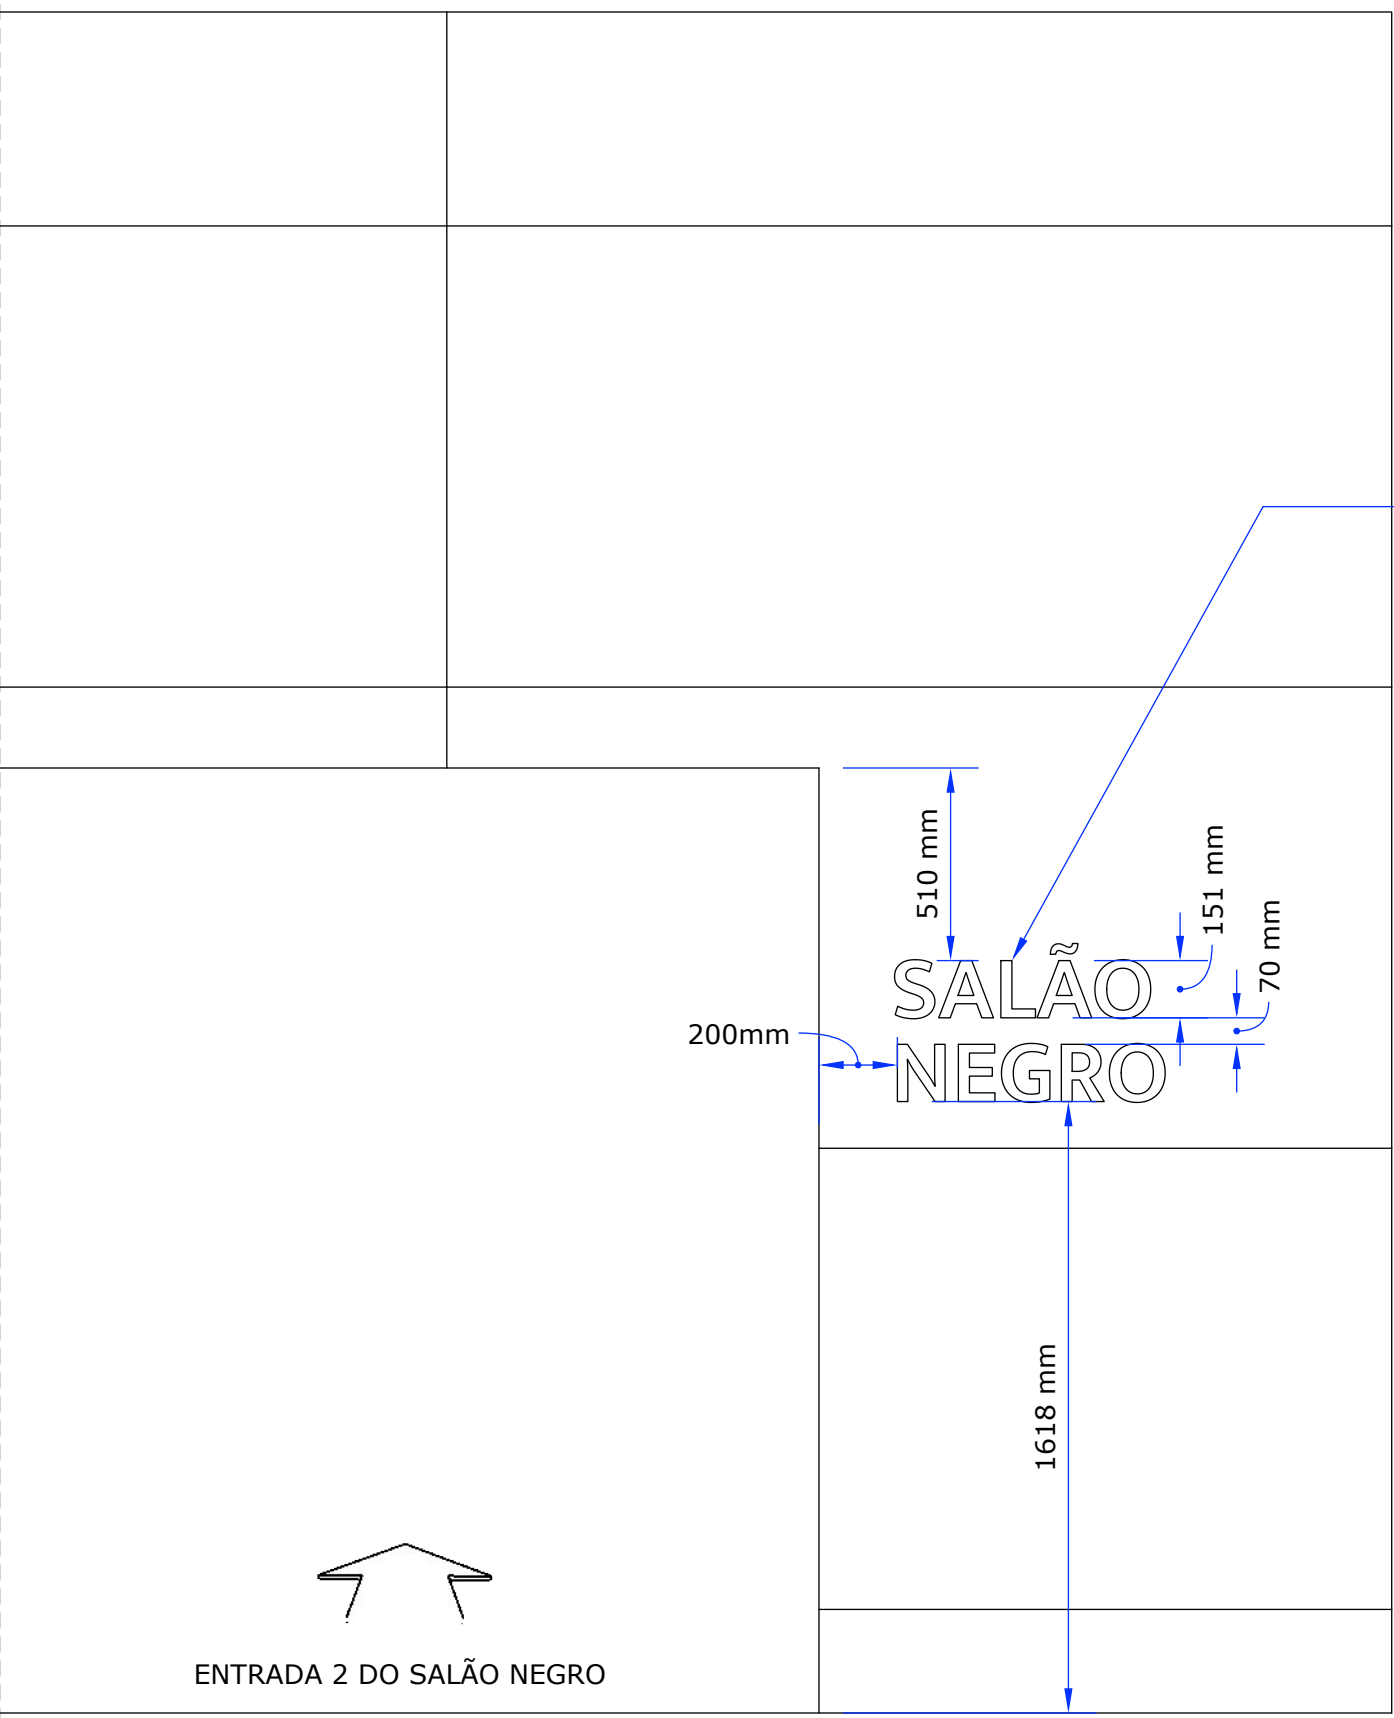

LET-05B

ESCALA: 1:20

REVISÃO	DATA	DESCRIÇÃO
LAZÚLI ARQUITETURA		
PROPRIETÁRIO/TÍTULO		
MINISTÉRIO PÚBLICO DE MINAS GERAIS		
CENTRO DE CONVENÇÕES		
DISCIPLINA		
PROGRAMAÇÃO VISUAL		
CONTEÚDO		ESCALA: 1:20
PLANTAS DAS PLACAS LET 01, 02, 03, 04, 05A E B		DATA: 30/06/2023
R.T.	COORDENADOR	VERSÃO: 00
MARILUCE DUQUE - CAU A21-476-0	ALESSANDRA MADUREIRA - CAU/MG: A20263-0	FOLHA: 03/08
DIREITOS AUTORAIS RESERVADOS		