



LET-06

ESCALA: 1:20

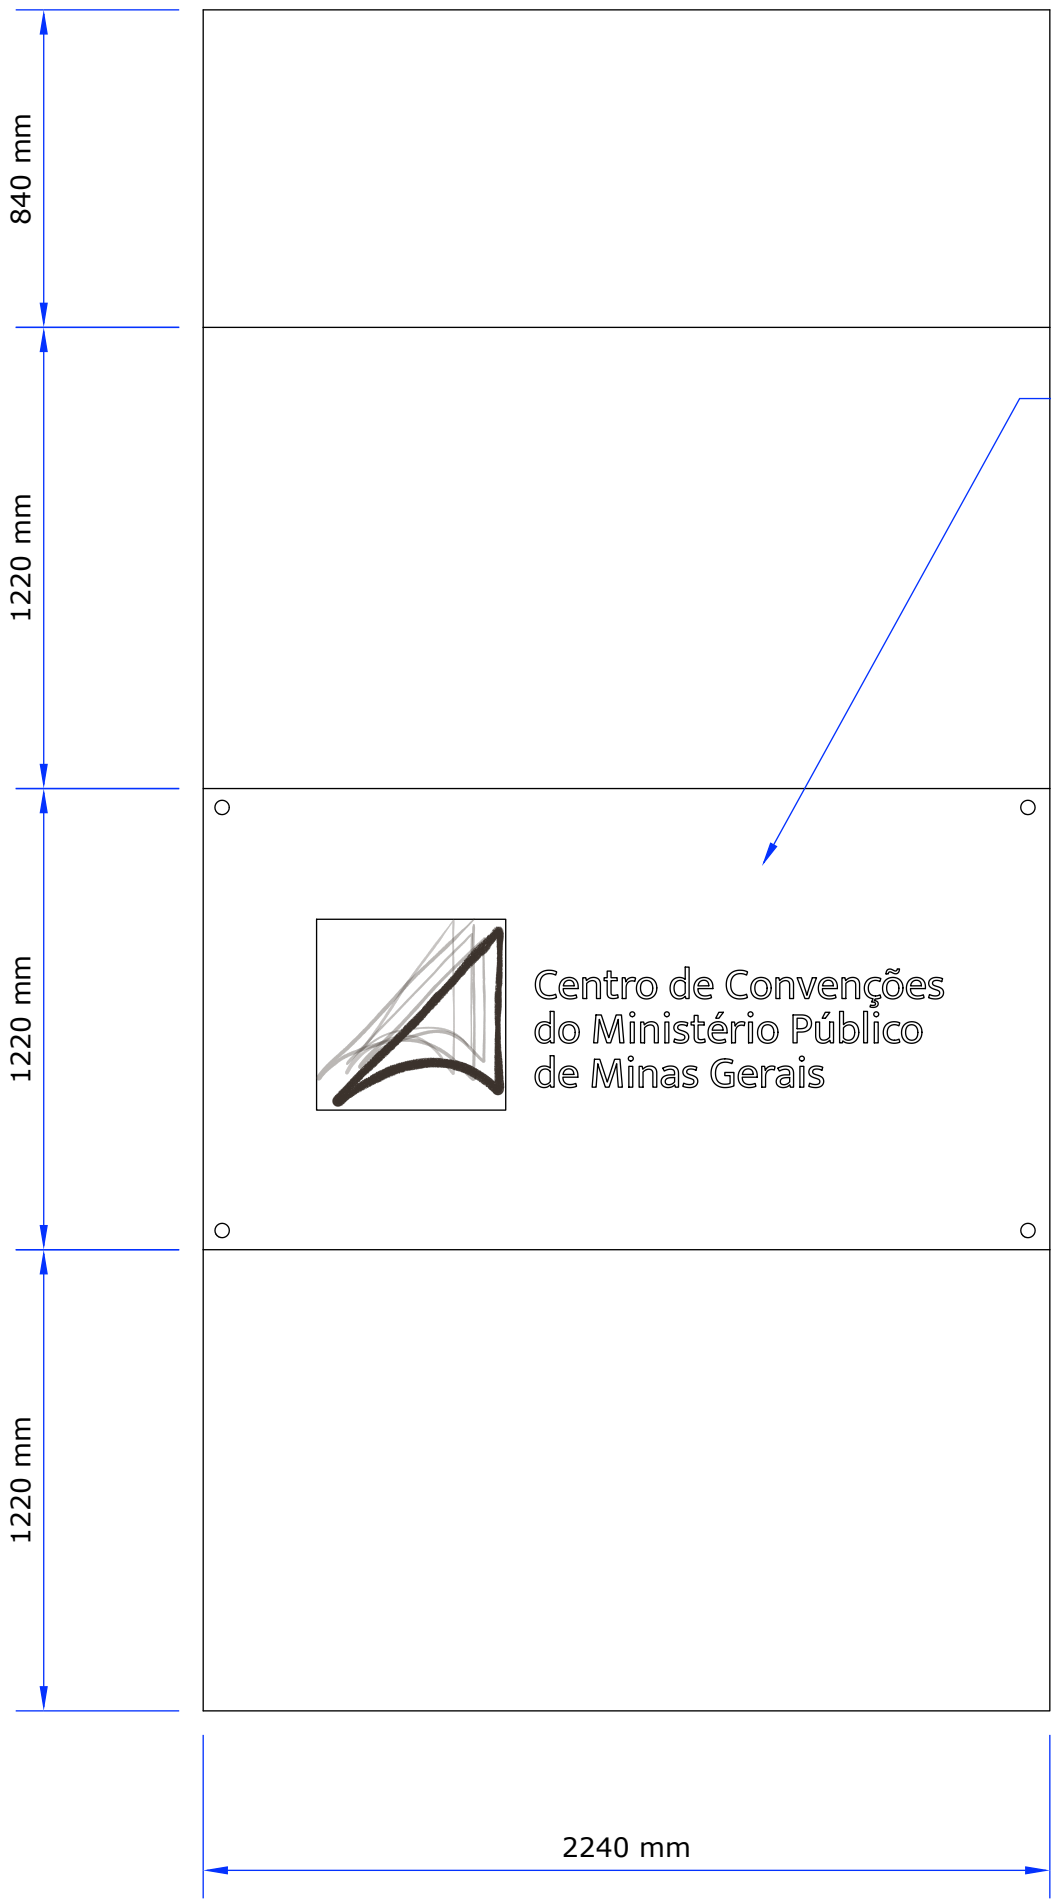


LET-07

ESCALA: 1:20

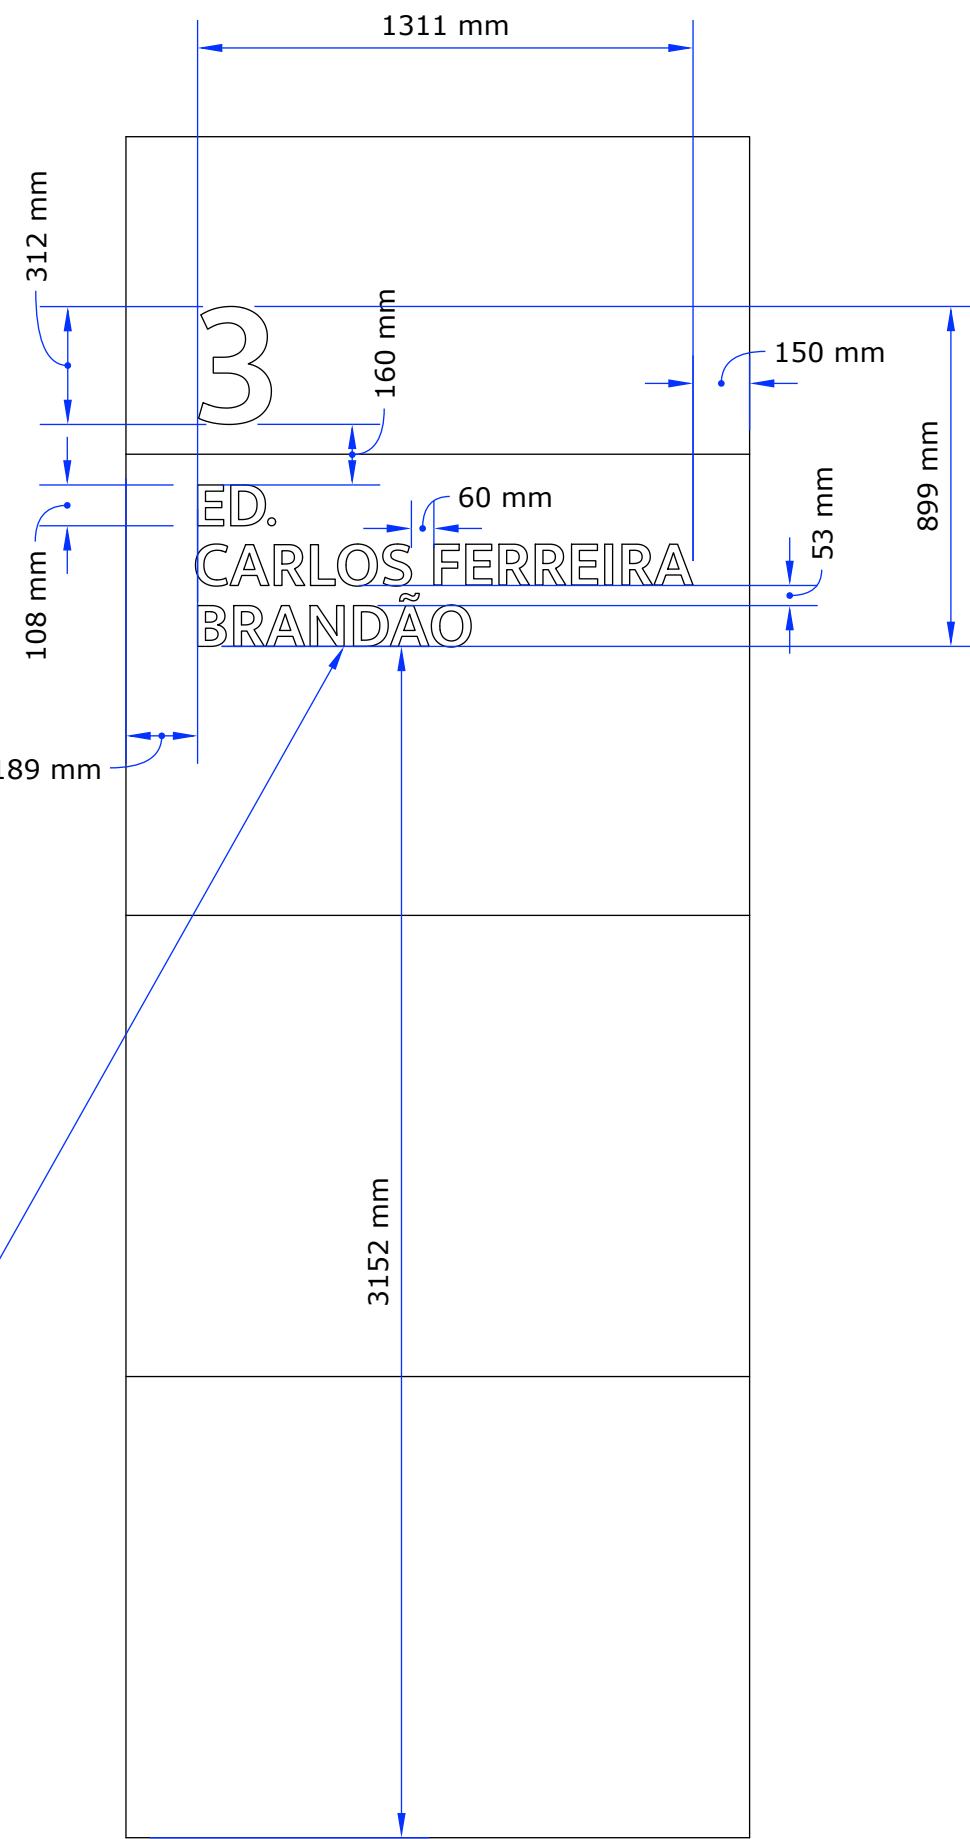


LET-08

ESCALA: 1:20

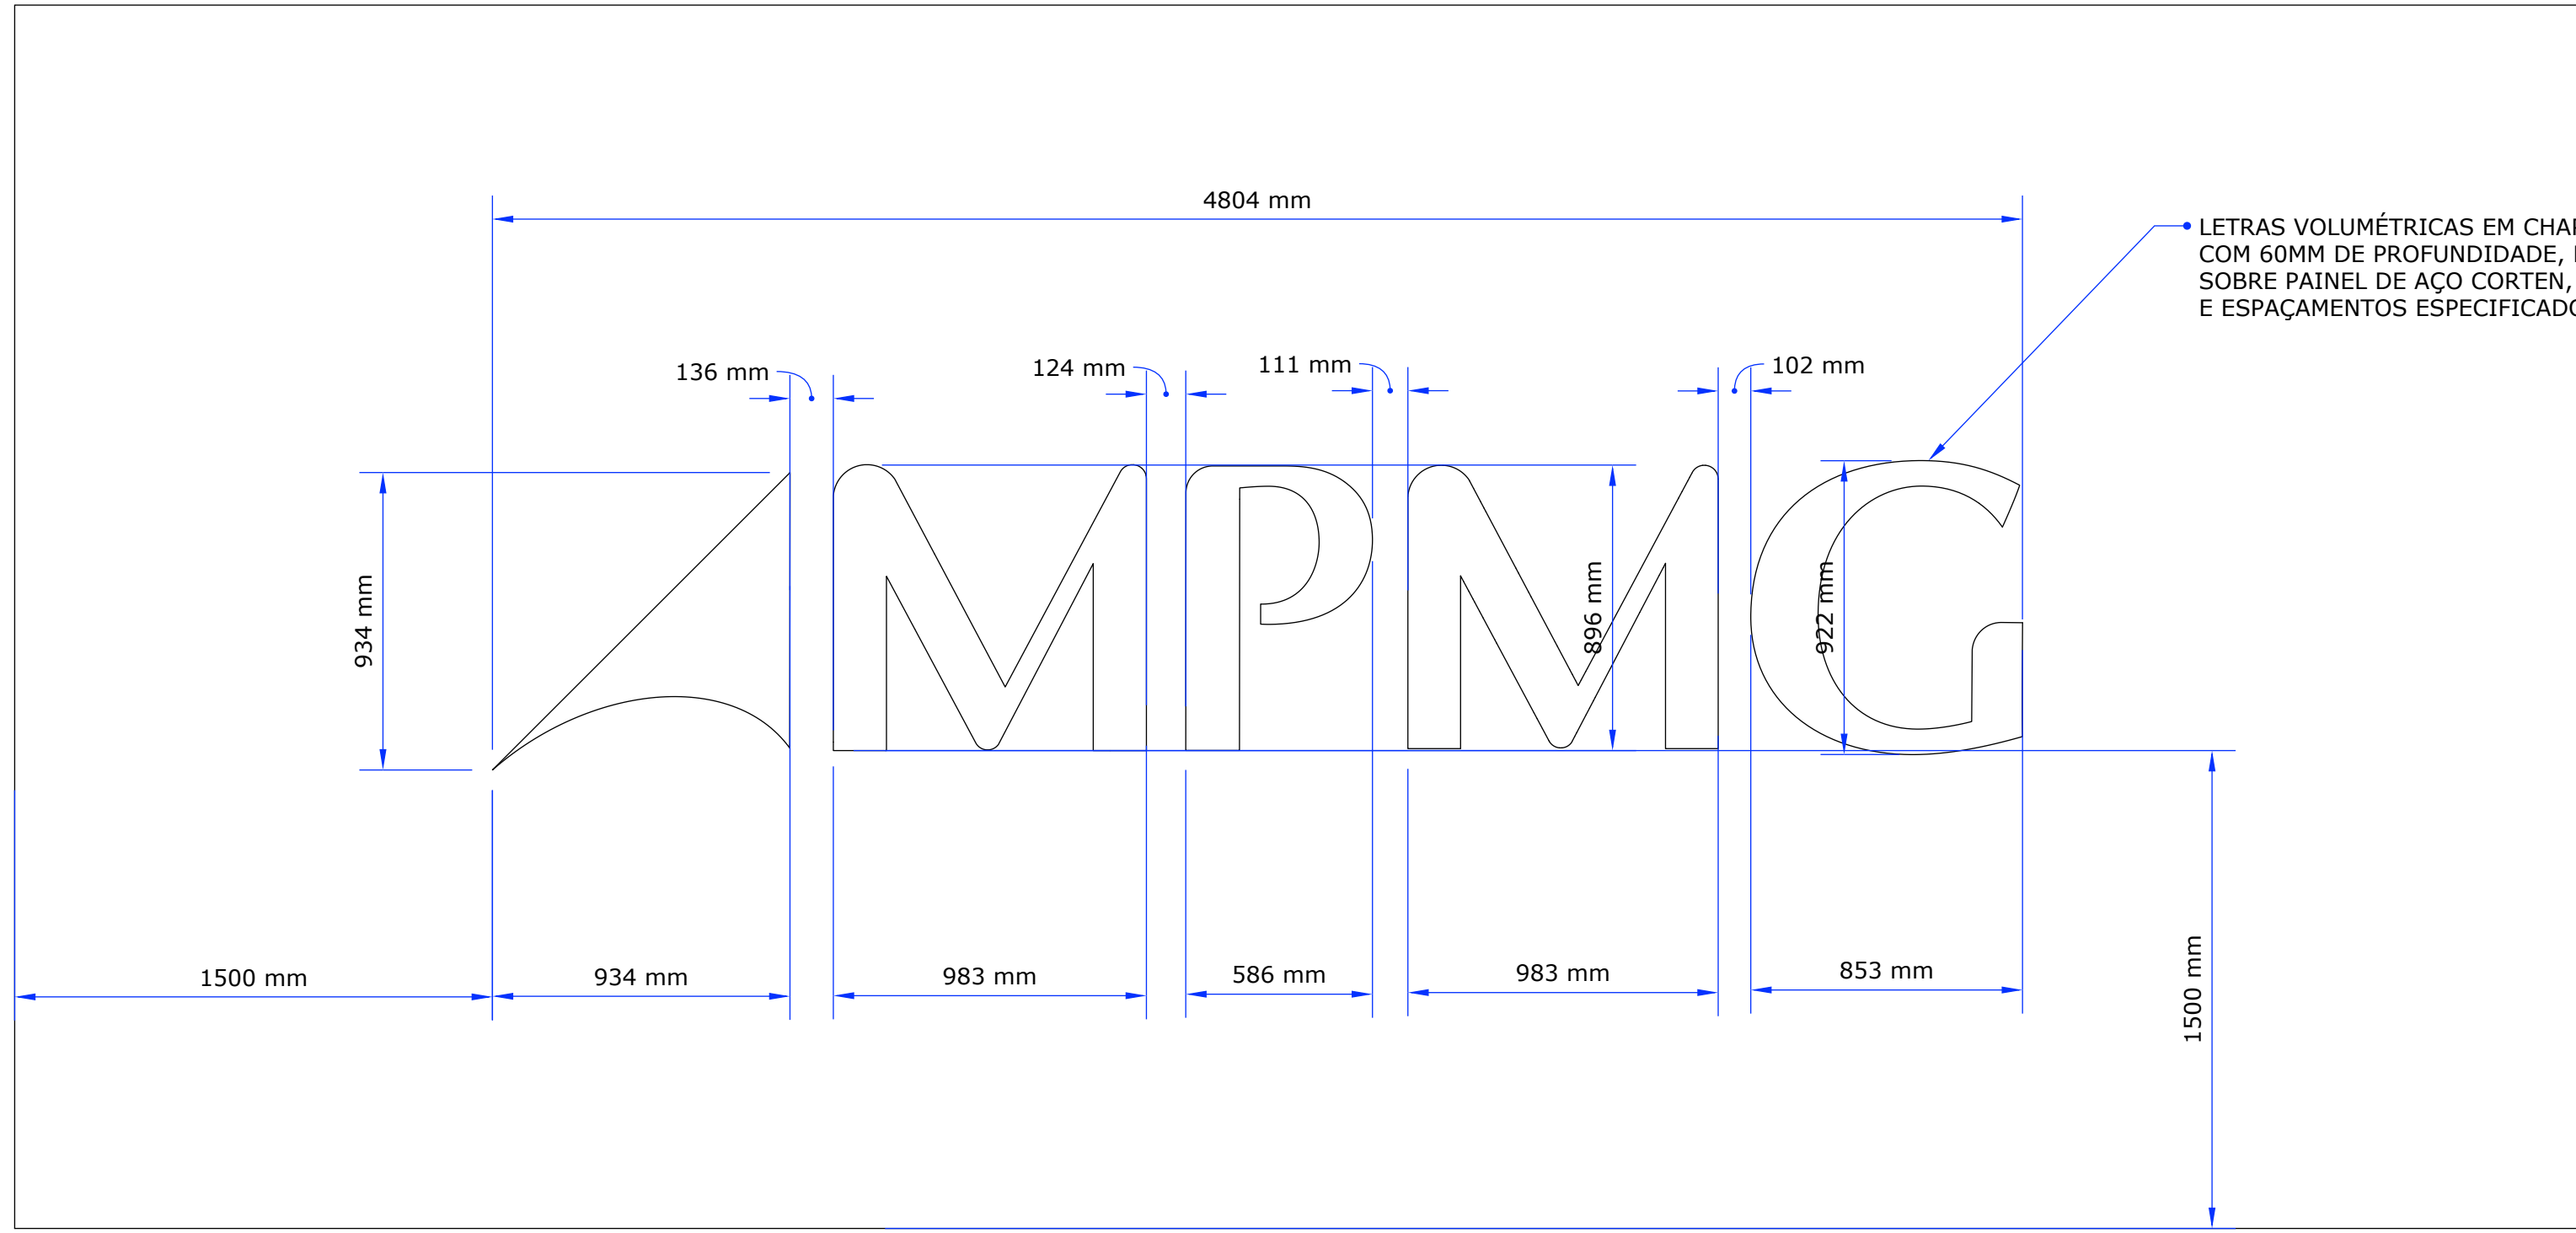

LET-09

ESCALA: 1:20

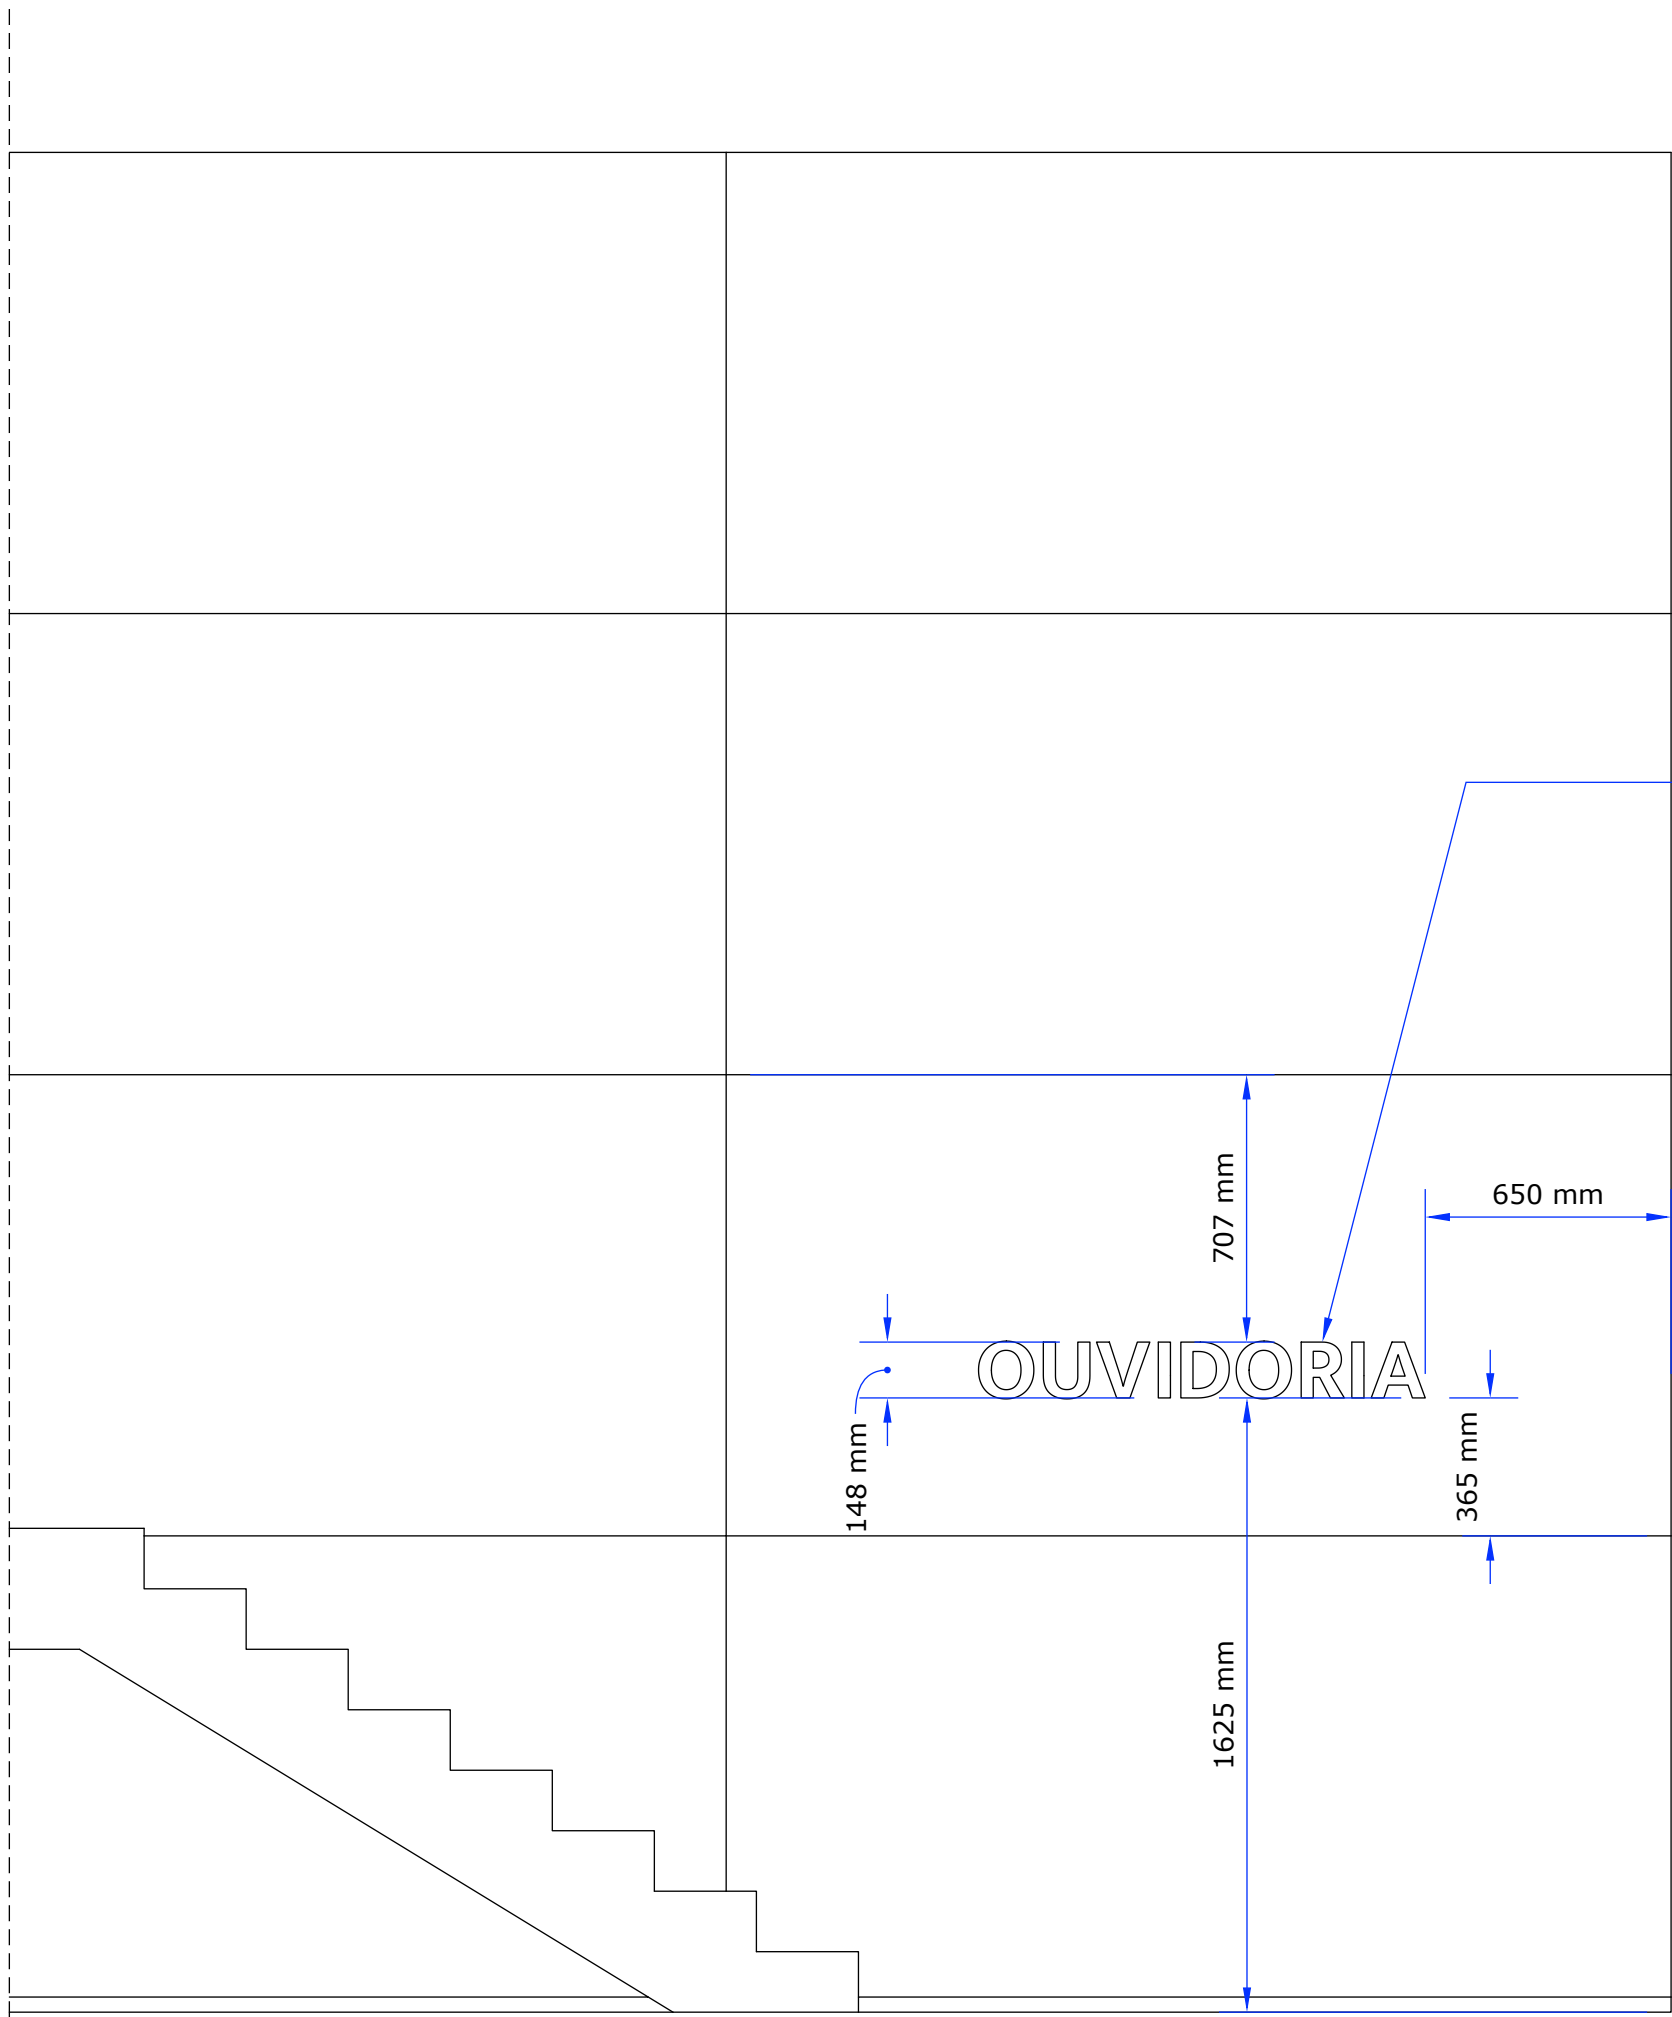

LET-10

ESCALA: 1:20

REVISÃO	DATA	DESCRIÇÃO
<div><div><div><div>L A Z Ú L I</div><div>ARQUITETURA</div></div></div><div><div>www.lazuli-arquitetura.com.br / @lazuli_arquitetura</div><div>+55 31 3271-3366 - 31 9199 5346</div><div>lazuli@lazuli-arquitetura.com.br</div></div></div>		
PROPRIETÁRIO/TÍTULO		
MINISTÉRIO PÚBLICO DE MINAS GERAIS		
CENTRO DE CONVENÇÕES		
DISCIPLINA		
PROGRAMAÇÃO VISUAL		
CONTEÚDO		ESCALA: 1:20
PLANTAS DAS PLACAS LET 06, 07, 08, 09 E 10.		DATA: 30/06/2023
R.T.	COORDENADOR	VERSÃO: 00
	COLABORADORES	FOLHA: 04/08
DIREITOS AUTORAIS RESERVADOS		