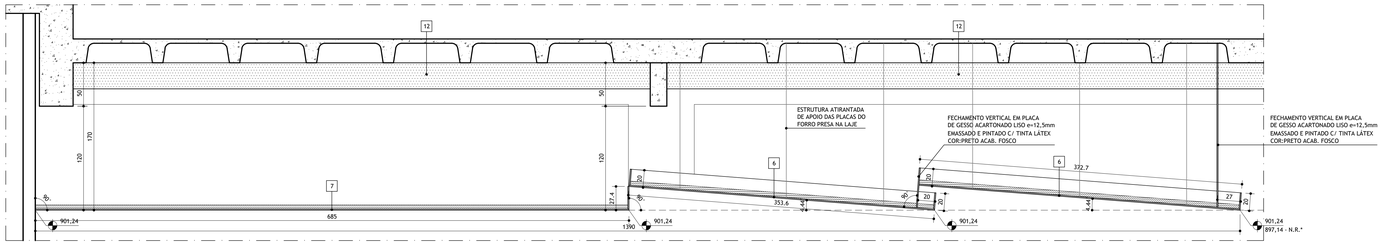

DETALHE DO FORRO INCLINADO
SEÇÃO SV1

SALÃO VERDE
ESCALA: 1/25

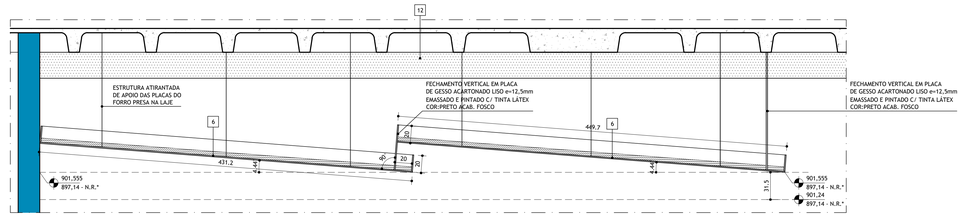

DETALHE DO FORRO INCLINADO
SEÇÃO SV2

SALÃO VERDE
ESCALA: 1/25

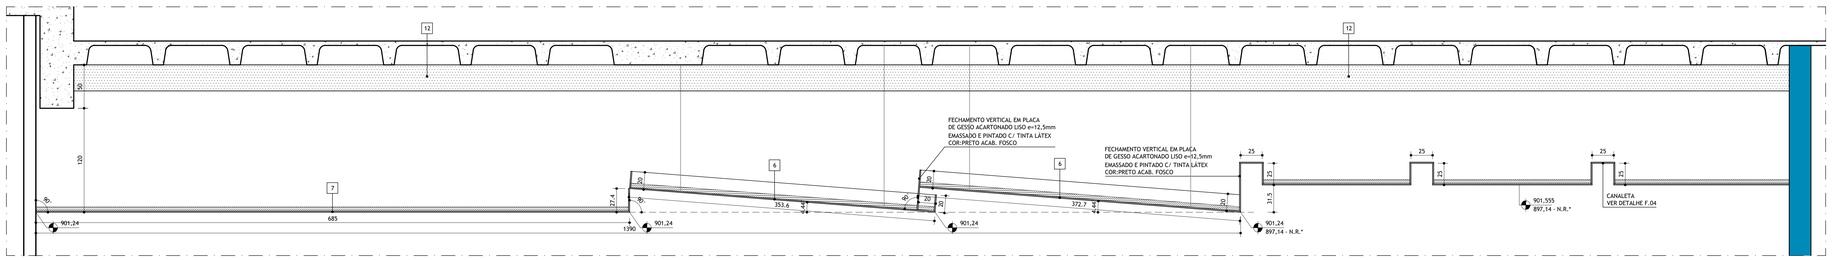

DETALHE DO FORRO INCLINADO
SEÇÃO SV3

SALÃO VERDE
ESCALA: 1/25

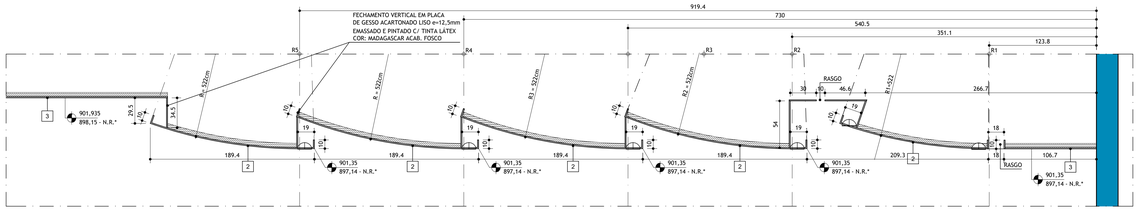

DETALHE DAS CAMBOTAS
SEÇÃO SV4

SALÃO OCRE
ESCALA: 1/25

NOTAS

1 - COTAS EM CENTÍMETROS (m), EXCETO ONDE INDICADO.
2 - AS COTAS DAS ALVENARIAS/DRYWALL CORRESPONDEM AS SUPERFÍCIES ACABADAS, SEM O REVESTIMENTO ACÚSTICO DAS MESMAS, COTADO ISOLADAMENTE QUANDO NECESSÁRIO.
3 - AS COTAS DE PROJETO SEMPRE PREVALECEM À ESCALA E TODAS AS MEDIDAS DEVERÃO SER CONFERIDAS EM OBRA.
4 - OS NÍVEIS DO PROJETO ARQUITETÔNICO CORRESPONDEM AOS NÍVEIS DO LEVANTAMENTO MÉTRICO REALIZADO NO LOCAL E ENTREGUE EM ETAPA ANTERIOR.
5 - PARA IDENTIFICAÇÃO DAS PORTAS / JANELAS / ESQUADRIAS ESPECIAIS, CONSULTAR O QUADRO DE ESQUADRIAS.
6 - ESTE DOCUMENTO PARA CONSTRUÇÃO É DE PROPRIEDADE DO CLIENTE E NÃO PODE SER COPIADO, REPRODUZIDO OU SUBMETIDO A TERCEIROS, PORQUE ABRANGE A SEÇÃO DE USO DOS DIREITOS AUTORAIS PATRIMONIAIS DE PROJETO, TÃO SOMENTE PARA OBRA E LOCAL A QUE SE DESTINA.
7 - TODOS OS MATERIAIS DE ACABAMENTO ESPECIFICADOS PARA O CENTRO DE CONVENÇÕES ATENDEM ÀS EXIGÊNCIAS NORMATIVAS DO CORPO DE BOMBEIROS MILITAR DO ESTADO DE MINAS GERAIS. CASO SEJAM SUBSTITUÍDOS POR SIMILARES, O RESPONSÁVEL DEVERÁ APRESENTAR OS LAUDOS EMITIDOS POR LABORATÓRIOS IDÔNEOS ATESTANDO A EFICIÊNCIA QUANTO À PROPAGAÇÃO DE CHAMAS E EMISSÃO DE FUMAÇA TÓXICA, EM ATENDIMENTO ÀS EXIGÊNCIAS SUPRACITADAS. A APLICAÇÃO DE QUALQUER PRODUTO SOBRE ESTES MATERIAIS COMO SOLUÇÃO PARA ATINGIR A QUALIDADE DE IGNÍFUGO NÃO SERÁ ACEITA. OS MATERIAIS DEVERÃO APRESENTAR ESTA CARACTERÍSTICA EM SUA COMPOSIÇÃO, COM A GARANTIA DO FABRICANTE.
8 - DEVIDO À CONFIGURAÇÃO GEOMÉTRICA IRREGULAR DO LOCAL, TODAS AS DIVISÕES EM ALVENARIA E DRYWALL DEVERÃO SER DEMARCADAS ANTES DA SUA EXECUÇÃO, DE MODO QUE TODA E QUALQUER DIFERENÇA DE MEDIDAS NOS COMPARTIMENTOS PROPOSTOS NO PROJETO ARQUITETÔNICO POSSAM SER PREVIAMENTE IDENTIFICADAS. CASO HAJA NECESSIDADE DE MODIFICAÇÕES, INFORMAR AOS ARQUITETOS PARA QUE SEJAM APONTADAS SOLUÇÕES.
9 - NA DÚVIDA, NÃO EXECUTE: ESCLAREÇA ANTES!

CONVENÇÕES

- ALVENARIA EXISTENTE
- ALVENARIA A CONSTRUIR EM BLOCO SICAL e=10cm
- ÁREAS CUJOS NÍVEIS DE PISO EXISTENTES SERÃO ALTERADOS
- DRYWALL ACÚSTICO A CONSTRUIR - VER DETALHE ESPECÍFICO
- DRYWALL ACÚSTICO A CONSTRUIR - VER DETALHE ESPECÍFICO
- DRYWALL ACÚSTICO A CONSTRUIR - VER DETALHE ESPECÍFICO
- DRYWALL ACÚSTICO A CONSTRUIR - VER DETALHE ESPECÍFICO
- DRYWALL ACÚSTICO CORTA-FOGO A CONSTRUIR - VER DETALHE ESPECÍFICO
- DRYWALL ACÚSTICO CORTA-FOGO A CONSTRUIR - VER DETALHE ESPECÍFICO
- DRYWALL ACÚSTICO CORTA-FOGO A CONSTRUIR - VER DETALHE ESPECÍFICO

LEGENDA DE ACABAMENTOS

	FORRO
1	GRID METÁLICO DEFINIDO EM TUBOS ø 2" FIXADOS NA LAJE EXISTENTE PINTADO COM ESMALTE SINTÉTICO FOSCO NA COR PRETA. PINTAR A LAJE EXISTENTE COM TINTA LÁTEX FOSCA NA COR PRETA REF.: SUVINIL OU EQUIVALENTE. VER PROJETO ESTRUTURA METÁLICA.
2	FORRO ESTRUTURADO EM CAMBOTAS DE PLACAS DE GESSO ACARTONADO LISO e=12,5mm REF.: KNAUF OU EQUIVALENTE, EMASSADO E PINTADO C/ TINTA LÁTEX FOSCA COR: MADAGASCAR REF.: SUVINIL OU EQUIVALENTE. SOBRE O FORRO COLOCAR MANTA DE LÃ DE VIDRO ENSACADA EM TECIDO DE VIDRO NA COR PRETA DENSIDADE DE FIO 10KG/m3 E ESPESSURA DE 50mm REF.: ISOVER OU EQUIV.
3	FORRO ESTRUTURADO EM PLACAS DE GESSO ACARTONADO PERFURADO e=12,5mm, FUROS ALEATÓRIOS, REF.: PLACO SAINT GOBAIN OU EQUIVALENTE, EMASSADO E PINTADO C/ TINTA LÁTEX FOSCA COR: MADAGASCAR REF: SUVINIL OU EQUIVALENTE. SOBRE O FORRO COLOCAR MANTA DE LÃ DE VIDRO ENSACADA COM TECIDO DE VIDRO NA COR PRETA DENSIDADE DE FIO 10KG/m³ ESPESSURA DE 50mm REF.: RIGITONE 12-20/66 OU EQUIVALENTE.
4	FORRO ESTRUTURADO EM PLACAS DE GESSO ACARTONADO LISO e=12,5mm, REF.: KNAUF OU EQUIVALENTE, EMASSADO E PINTADO C/ TINTA LÁTEX FOSCA COR: BRANCO NEVE REF: SUVINIL OU EQUIVALENTE.
5	FORRO ACÚSTICO MODULAR 62,3 x 62,3 HRC:85, CLASSE II-A BORDA TEGULAR COR: BRANCA REF.: GEDINA E FABRICANTE: SAINT GOBAIN ECOPHON.
6	FORRO ESTRUTURADO INCLINADO EM PLACAS DE GESSO ACARTONADO LISO e=12,5mm REF.: KNAUF OU EQUIVALENTE, EMASSADO E PINTADO C/ TINTA LÁTEX FOSCA COR: PRETO REF: SUVINIL OU EQUIVALENTE. SOBRE O FORRO COLOCAR MANTA DE LÃ DE VIDRO ENSACADA COM TECIDO DE VIDRO NA COR PRETA DENSIDADE DE FIO 10KG/m3 E ESPESSURA DE 50mm REF.: ISOVER OU EQUIVALENTE.
7	FORRO ESTRUTURADO EM PLACAS DE GESSO ACARTONADO PERFURADO e=12,5mmFUROS ALEATÓRIOS, REF.: PLACO SAINT GOBAIN QUIVALENTE, EMASSADO E PINTADO C/ TINTA LÁTEX FOSCA COR: PRETO REF: SUVINIL OU EQUIVALENTE. SOBRE O FORRO COLOCAR MANTA DE LÃ DE VIDRO ENSACADA COM TECIDO DE VIDRO NA COR PRETA DENSIDADE DE FIO 10KG/m³ ESPESSURA DE 50mm REF.: RIGITONE 12-20/66 OU EQUIVALENTE.
8	LAJE APARENTE PINTADA C/ TINTA LÁTEX FOSCA COR: BRANCO NEVE REF: SUVINIL OU EQUIVALENTE.
9	FORRO ESTRUTURADO EM PLACAS DE GESSO ACARTONADO PERFURADO e=12,5mm, FUROS ALEATÓRIOS, REF.: PLACO SAINT GOBAIN OU EQUIVALENTE, EMASSADO E PINTADO C/ TINTA LÁTEX FOSCA COR: MADAGASCAR REF: SUVINIL OU EQUIVALENTE. SOBRE O FORRO COLOCAR MANTA DE LÃ DE VIDRO DENSIDADE DE FIO 10KG/m³ENSACADA COM TECIDO DE VIDRO NA COR PRETA ESPESSURA DE 50mm REF.: RIGITONE 12-20/66 OU EQUIVALENTE.
10	PAINEL WOVIN WALL 3FORM® REF.: HUNTER DOUGLAS MÓDULO OVAL RF- RESISTENTE AO FOGO - ACABAMENTO COR: PRETO, ENCAIXADO EM GRADE DE PERFIS DE ALUMÍNIO ANODIZADO PRETO ATIRANTADA NA LAJE. GRADE INSTALADA SOBRE PERFIL LIGHT BOX PERMITINDO A INSTALAÇÃO DE ILUMINAÇÃO EMBUTIDA EM FITA DE LED.
11	FORRO EM RÉGUAS EM MDF IGNÍFUGO, MÓDULO 1200x400mm, TAMANHOS VARIADOS PARA AS RÉGUAS NO MESMO MÓDULO - H=50/75/90mm, CONFORME DETALHE ESPECÍFICO. ACABAMENTO EM MELAMINA COR: ROMA. REF.: NEXALUX VERTICAL FABRICANTE: OWA.
12	FORRO COMPOSTO POR DUAS PLACAS DE GESSO ACARTONADO LISO e=12,5mm REF.: KNAUF OU EQUIVALENTE EMASSADO E PINTADO C/ TINTA LÁTEX FOSCA COR: PRETO REF: SUVINIL OU EQUIVALENTE. SOB LÃ DE VIDRO ISOSSOUND 100mm 40kg/m³ FIXADO EM ESTRUTURA METÁLICA UNIDIRECIONAL SUSTENTADO POR TIRANTE NIVELADOR COM MOLA DE 100/60cm. AMORTECEDOR EM MOLA HELICOIDAL EM AÇO INOX, TIPO PENDURAL, PARA TRAÇAO MODELO V11076-05, FREQUÊNCIA NATURAL DE 3,5 A 6Hz, COM CARGA DE 4 A 11kg (SOB AS LAJES DOS AUDITÓRIOS, CAMARINS E CASAS DE MÁQUINAS).
13	FORRO EM RÉGUAS EM MDF IGNÍFUGO, MÓDULO 1200x400mm, TAMANHO DA RÉGUA 1200x400x40mm E VÉU PRETO, FIXADO EM ESTRUTURA AUXILIAR CONFORME DETALHE ESPECÍFICO. ACABAMENTO EM MELAMINA COR: PARIS IG. REF.: NEXALUX VERTICAL, FABRICANTE: OWA.

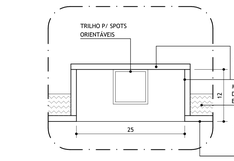

F.01 - CANALETA

DETALHE DA CANALETA DO FORRO DO S A L Ã O N E G R O
ESCALA: 1/5

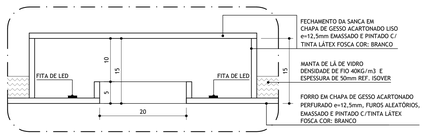

F.02 - SANCA

D E T A L H E D A S A N C A D A S A L A V I P
ESCALA: 1/5

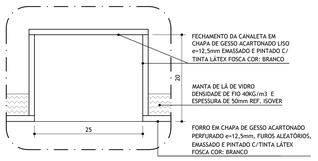

F.03 - CANALETA

DETALHE DA CANALETA DO FORRO DO FOYER
ESCALA: 1/5

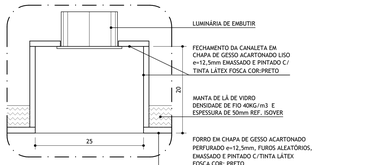

F.04 - CANALETA

DETALHE DA CANALETA DO SALÃO VERDE
ESCALA: 1/5

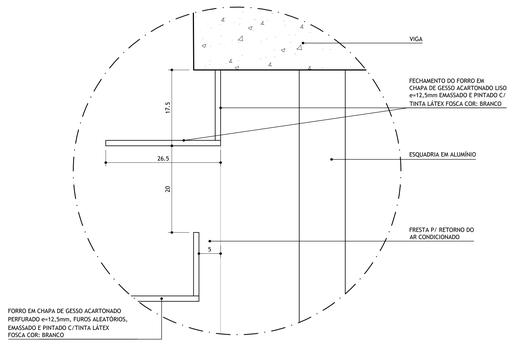

F.05 - FRESTA P/RETORNO

ESCALA: 1/5

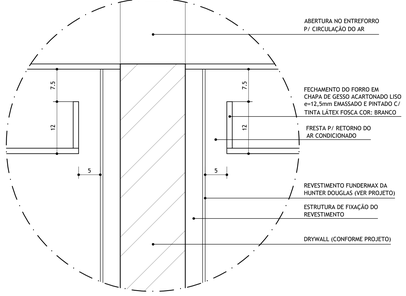

F.06 - FRESTA P/RETORNO

ESCALA: 1/5

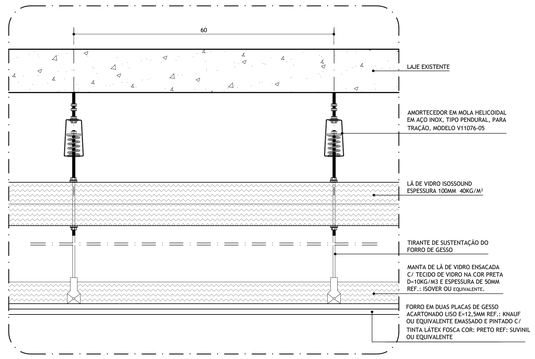

F.07 - MOLA SOB LAJE

DETALHE DE FIXAÇÃO DO AMORTECEDOR EM MOLA SOB A LAJE DE FORRO DO MEZANINO
ESCALA: 1/5

REVISÃO	DATA	DESCRIÇÃO
1	19/06/2023	REVISÃO GERAL
2	30/06/2023	REVISÃO GERAL
3		
4		

LAZÚLI ARQUITETURA
www.lazuliarquitetura.com.br/ Facebook: lazuliarquitetura
Instagram: lazuliarquitetura
(31) 3282-3966 / (31) 99166-3704
lazuli@lazuliarquitetura.com.br

PROPRIETÁRIO/TÍTULO
MINISTÉRIO PÚBLICO DE MINAS GERAIS
CENTRO DE CONVENÇÕES

PROJETO EXECUTIVO

DISCIPLINA
ARQUITETURA / ACÚSTICA / LUMINOTECNIA / CENOTÉCNICA

CONTEÚDO
DETALHES GERAIS DE FORRO

ESCALA: 1/75
DATA: 30/06/2023

R.T.
MARILUCE DUQUE DE SOUSA
MARILUCE DUQUE - CAU A21.476-0
Assinado de forma digital por MARILUCE DUQUE DE SOUSA Dados: 2023.08.28 11:00:28 -03'00'
COORDENAÇÃO
ALESSANDRA BRAGA MADUREIRA - CAU: A20.263-0
COLABORADORES
LUIS CARLOS MOREIRA VALLES - CAU: A22.699-8

VERSÃO: 02
FOLHA: 18/20

DIREITOS AUTORAIS RESERVADOS