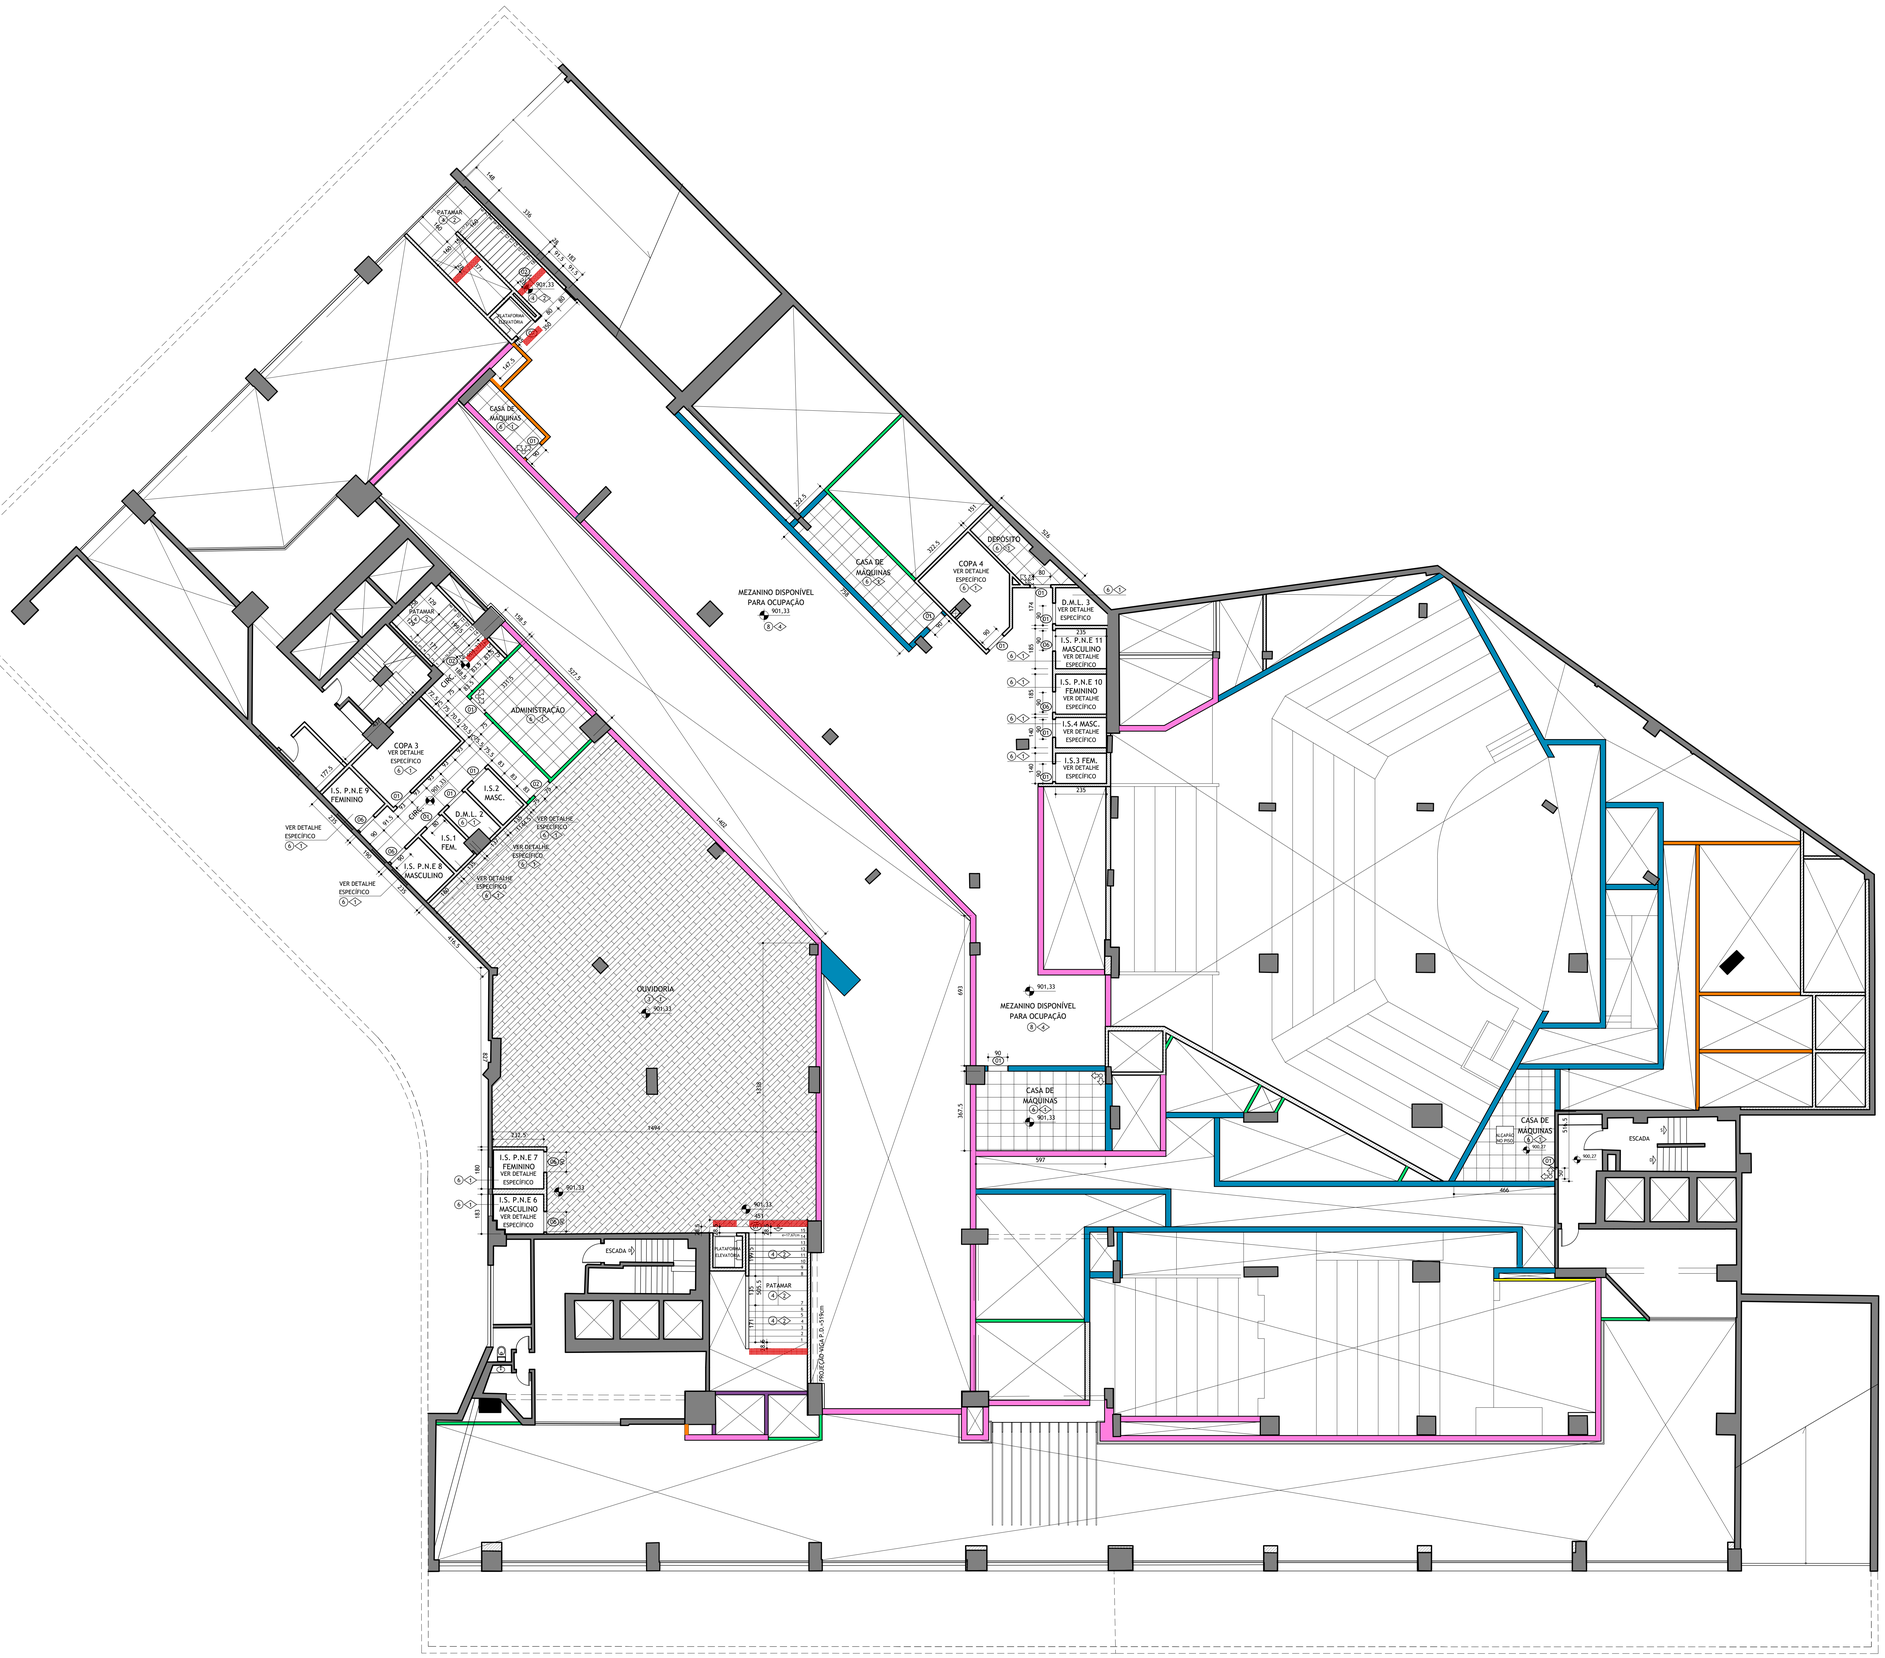

PLANTA DE PISO - MEZANINO

ESCALA: 1/100

NOTAS

1 - COTAS EM CENTÍMETROS (m), EXCETO ONDE INDICADO.
2 - AS COTAS DAS ALVENARIAS/DRYWALL CORRESPONDEM ÀS SUPERFÍCIES ACABADAS, SEM O REVESTIMENTO ACÚSTICO DAS MESMAS, COTADO ISOLADAMENTE QUANDO NECESSÁRIO.
3 - AS COTAS DE PROJETO SEMPRE PREVALECEM À ESCALA E TODAS AS MEDIDAS DEVERÃO SER CONFERIDAS EM OBRA.
4 - OS NÍVEIS DO PROJETO ARQUITETÔNICO CORRESPONDEM AOS NÍVEIS DO LEVANTAMENTO MÉTRICO REALIZADO NO LOCAL E ENTREGUE EM ETAPA ANTERIOR.
5 - PARA IDENTIFICAÇÃO DAS PORTAS / JANELAS / ESQUADRIAS ESPECIAIS, CONSULTAR O QUADRO DE ESQUADRIAS..
6 - ESTE DOCUMENTO PARA CONSTRUÇÃO É DE PROPRIEDADE DO CLIENTE E NÃO PODE SER COPIADO, REPRODUZIDO OU SUBMETIDO A TERCEIROS, PORQUE ABRANGE A SEÇÃO DE USO DOS DIREITOS AUTORAIS PATRIMONIAIS DE PROJETO, TÃO SOMENTE PARA OBRA E LOCAL A QUE SE DESTINA.
7 - TODOS OS MATERIAIS DE ACABAMENTO ESPECIFICADOS PARA O CENTRO DE CONVENÇÕES ATENDEM ÀS EXIGÊNCIAS NORMATIVAS DO CORPO DE BOMBEIROS MILITAR DO ESTADO DE MINAS GERAIS. CASO SEJAM SUBSTITUÍDOS POR SIMILARES, O RESPONSÁVEL DEVERÁ APRESENTAR OS LAUDOS EMITIDOS POR LABORATÓRIOS IDÔNEOS ATESTANDO A EFICIÊNCIA QUANTO À PROPAGAÇÃO DE CHAMAS E EMISSÃO DE FUMAÇA TÓXICA, EM ATENDIMENTO ÀS EXIGÊNCIAS SUPRACITADAS. A APLICAÇÃO DE QUALQUER PRODUTO SOBRE ESTES MATERIAS COMO SOLUÇÃO PARA ATINGIR A QUALIDADE DE IGNÍFUGO NÃO SERÁ ACEITA. OS MATERIAIS DEVERÃO APRESENTAR ESTA CARACTERÍSTICA EM SUA COMPOSIÇÃO, COM A GARANTIA DO FABRICANTE.
8 - DEVIDO A CONFIGURAÇÃO GEOMÉTRICA IRREGULAR DO LOCAL, TODAS AS DIVISÕES EM ALVENARIA E DRYWALL DEVERÃO SER DEMARCADAS ANTES DA SUA EXECUÇÃO, DE MODO QUE TODA E QUALQUER DIFERENCA DE MEDIDAS NOS COMPARTIMENTOS PROPOSTOS NO PROJETO ARQUITETÔNICO POSSAM SER PREVIAMENTE IDENTIFICADAS. CASO HAJA NECESSIDADE DE MODIFICAÇÕES, INFORMAR ACS ARQUITETOS PARA QUE SEJAM APONTADAS SOLUÇÕES.
9 - NA DÚVIDA, NÃO EXECUTE: ESCLAREÇA ANTES!

CONVENÇÕES

- ALVENARIA EXISTENTE
- ALVENARIA A CONSTRUIR EM BLOCO SICAL e=10cm
- ÁREAS CUJOS NÍVEIS DE PISO EXISTENTES SERÃO ALTERADOS
- DRYWALL ACÚSTICO A CONSTRUIR - VER DETALHE ESPECÍFICO
- DRYWALL ACÚSTICO A CONSTRUIR - VER DETALHE ESPECÍFICO
- DRYWALL ACÚSTICO A CONSTRUIR - VER DETALHE ESPECÍFICO
- DRYWALL ACÚSTICO A CONSTRUIR - VER DETALHE ESPECÍFICO
- DRYWALL ACÚSTICO CORTA-FOGO A CONSTRUIR - VER DETALHE ESPECÍFICO
- DRYWALL ACÚSTICO CORTA-FOGO A CONSTRUIR - VER DETALHE ESPECÍFICO
- DRYWALL ACÚSTICO CORTA-FOGO A CONSTRUIR - VER DETALHE ESPECÍFICO
- PISO TÁTIL DE ALERTA EM AÇO INOX
- PISO TÁTIL DIRECIONAL EM AÇO INOX

LEGENDA DE ACABAMENTOS

	PISOS
1	PISO EM CARPETE EM PLACAS DE 50x50cm REF.: DESSO ESSENCE B399 INCANDESCENCE COR: A DEFINIR C/ BASE SOUND MASTER.
2	PISO EM RÉGUAS DE MADEIRA MACIÇA TAUARI +3cm
3	PISO VINÍLICO e=3mm EM RÉGUAS 184x950mm FAB.: TARKETT FADEMAC LINHA AMBIENTA COR: 934732 - VERBENA - TREND, COLADO SOBRE CONTRAPISO REGULARIZADO.
4	PISO EM GRANITO BRANCO SIENA e=2cm, PAGINADO (CONFORME PROJETO), ACABAMENTO POLIDO. APLICAR IMPERMEABILIZANTE NO VERSO DAS PEÇAS EM GRANITO ANTES DO ASSENTAMENTO.
4a	PISO EM GRANITO BRANCO SIENA e=2cm, PAGINADO (CONFORME PROJETO), ACABAMENTO POLIDO, COM APLICAÇÃO DE ANTIDESLIZANTE REF.: HERITAGE JOHNSON OU EQUIVALENTE SOBRE A SUPERFÍCIE POLIDA DO GRANITO. APLICAR IMPERMEABILIZANTE NO VERSO DAS PEÇAS EM GRANITO ANTES DO ASSENTAMENTO. (RAMPAS DE ACESSO AOS HALLS)
5	PISO EM GRANITO PRETO SÃO GABRIEL e=2cm, PAGINADO (CONFORME PROJETO), ACABAMENTO POLIDO. APLICAR IMPERMEABILIZANTE NO VERSO DAS PEÇAS EM GRANITO ANTES DO ASSENTAMENTO.
6	PISO EM PORCELANATO TÉCNICO (MASSA ÚNICA) 60x60cm RETIFICADO, COLEÇÃO GRÂNULOS COR: PLATINA REF.: ELIANE, ASSENTADO COM JUNTAS DE 1mm E REJUNTE FLEXÍVEL CINZA (TOM MAIS PRÓXIMO AO DO PORCELANATO), REF.: IMAR, QUATZOLIT OU EQUIVALENTE.
7	PISO EM PORCELANATO ONYX UNIQUE 90x90cm NATURAL RETIFICADO - CÓD. 29851E - LINHA TIMELESS REF.: PORTOBELLO. ASSENTAMENTO C/ JUNTAS DE 1,5mm E REJUNTE NA COR BRANCO REF.: PORTOKOLL® DA PORTOBELLO.
8	PISO VINÍLICO EM MANTA e=2mm FAB.: TARKETT FADEMAC, LINHA DECIDE, COLEÇÃO FIBER COR: A DEFINIR, COLADO SOBRE CONTRAPISO REGULARIZADO.
9	PISO EM PORCELANATO ONYX UNIQUE 90x90cm POLIDO RETIFICADO - CÓD. 29647E - LINHA TIMELESS REF.: PORTOBELLO. ASSENTAMENTO C/ JUNTAS DE 1,5mm E REJUNTE NA COR BRANCO REF.: PORTOKOLL® DA PORTOBELLO.
10	PISO EM GRANITO SIMILAR AO DA FACHADA e=2cm, PAGINADO (CONFORME PROJETO), ACABAMENTO FLAMEADO, COM APLICAÇÃO DE 02 DEMÃOS DE RESINA ACRÍLICA FOSCA 100% PURA. APLICAR IMPERMEABILIZANTE NO VERSO DAS PEÇAS EM GRANITO ANTES DO ASSENTAMENTO.
	RODAPÉS
1	RODAPÉ EM GRANITO CINZA CORUMBÁ POLIDO, RETO, H=10cm. EMBUTIDO 1cm NA ALVENARIA.
2	RODAPÉ EM GRANITO BRANCO SIENA POLIDO H=10cm, RETO, EMBUTIDO 1cm NA ALVENARIA.
3	RODAPÉ EM GRANITO BRANCO SIENA POLIDO, RETO, H=15cm, EMBUTIDO 1cm NA ALVENARIA.
4	RODAPÉ DE POLIESTIRENO PERFIL BLEND H=8cm NO MESMO PADRÃO DO PISO VINÍLICO REF.: TARKETT.
5	RODAPÉ EM CANTONEIRA METÁLICA DE ABAS DESIGUAIS 90x25x2,0mm ACO ABNT NBR 6658 FIXADA NA ALVENARIA / DRYWALL, ACABAMENTO EM PINTURA C/ TINTA ESMALTE SINTÉTICO ACETINADO COR: PRETO.
6	RODAPÉ EM CANTONEIRA DE ABAS DESIGUAIS EM ALUMÍNIO ANODIZADO NATURAL 50x12,5x2,0mm FIXADA NA ESTRUTURA AUXILIAR DO REVESTIMENTO.
7	RODAPÉ EM GRANITO PRETO SÃO GABRIEL POLIDO, RETO, H=15cm.
	SOLEIRAS
01	SOLEIRA EM GRANITO CINZA CORUMBÁ POLIDO e=2cm, LARGURA VARIÁVEL.
02	SOLEIRA EM GRANITO BRANCO SIENA POLIDO e=2cm, LARGURA VARIÁVEL.
03	SOLEIRA EM GRANITO PRETO SÃO GABRIEL POLIDO e=2cm, LARGURA VARIÁVEL.
04	SOLEIRA EM GRANITO SIMILAR AO DO REVESTIMENTO EXTERNO DOS PILARES DA FACHADA. SUJEITO A ALTERAÇÕES APÓS A RETIRADA DAS ESQUADRIAS CONFORME INDICADO EM PROJETO.
05	SOLEIRA EXISTENTE A SER MANTIDA (FACHADA)
06	SOLEIRA EM GRANITO CINZA CORUMBÁ e=2cm, LARGURA VARIÁVEL, ACABAMENTO FLAMEADO, C/ APLICAÇÃO DE 02 DEMÃOS DE RESINA ACRÍLICA FOSCA 100% PURA.
07	SOLEIRA EM GRANITO BRANCO SIENA e=2cm, LARGURA VARIÁVEL, ACABAMENTO FLAMEADO, C/ APLICAÇÃO DE 02 DEMÃOS DE RESINA ACRÍLICA FOSCA 100% PURA.

REVISÃO	DATA	DESCRIÇÃO
1	19/06/2023	REVISÃO GERAL
2	30/06/2023	INCLUSÃO PISO TÁTIL
3		
4		

LAZÚLI ARQUITETURA
www.lazuliarquitetura.com.br/ facebook: /lazuliarquitetura
instagram:@lazuliarquitetura1996
31 3271 3766 31 9 9916 3766
lazuli@lazuliarquitetura.com.br

PROPRIETÁRIO/TÍTULO

MINISTÉRIO PÚBLICO DE MINAS GERAIS
CENTRO DE CONVENÇÕES

PROJETO EXECUTIVO

DISCIPLINA
ARQUITETURA / ACÚSTICA / LUMINOTECNIA / CENOTÉCNICA

CONTEÚDO
PLANTA DE PISO - MEZANINO

ESCALA: 1/100
DATA: 30/06/2023
VERSÃO: 02
FOLHA: 20/20

R.T. MARILUCE DUQUE DE SOUSA
Assinado de forma digital por MARILUCE DUQUE DE SOUSA:03599
Dados: 2023.06.30 10:52:04 -03'00'
MARILUCE DUQUE - CAU A21.476-0

COORDENAÇÃO
ALESSANDRA BRAGA MADUREIRA - CAU: A20.263-0
COLABORADORES
JAIRO CÂMARA REZENDE - CAU: A291317-8
LUIS CARLOS MOREIRA VALLES - CAU: A22.699-8

DIREITOS AUTORAIS RESERVADOS

ARQUIVO: myprg_arq_exe_psmez_20_02_230630.dwg