



CAMARIM INDIVIDUAL 1/
CAMARIM INDIVIDUAL 2
PLANTA

ESCALA 1:25

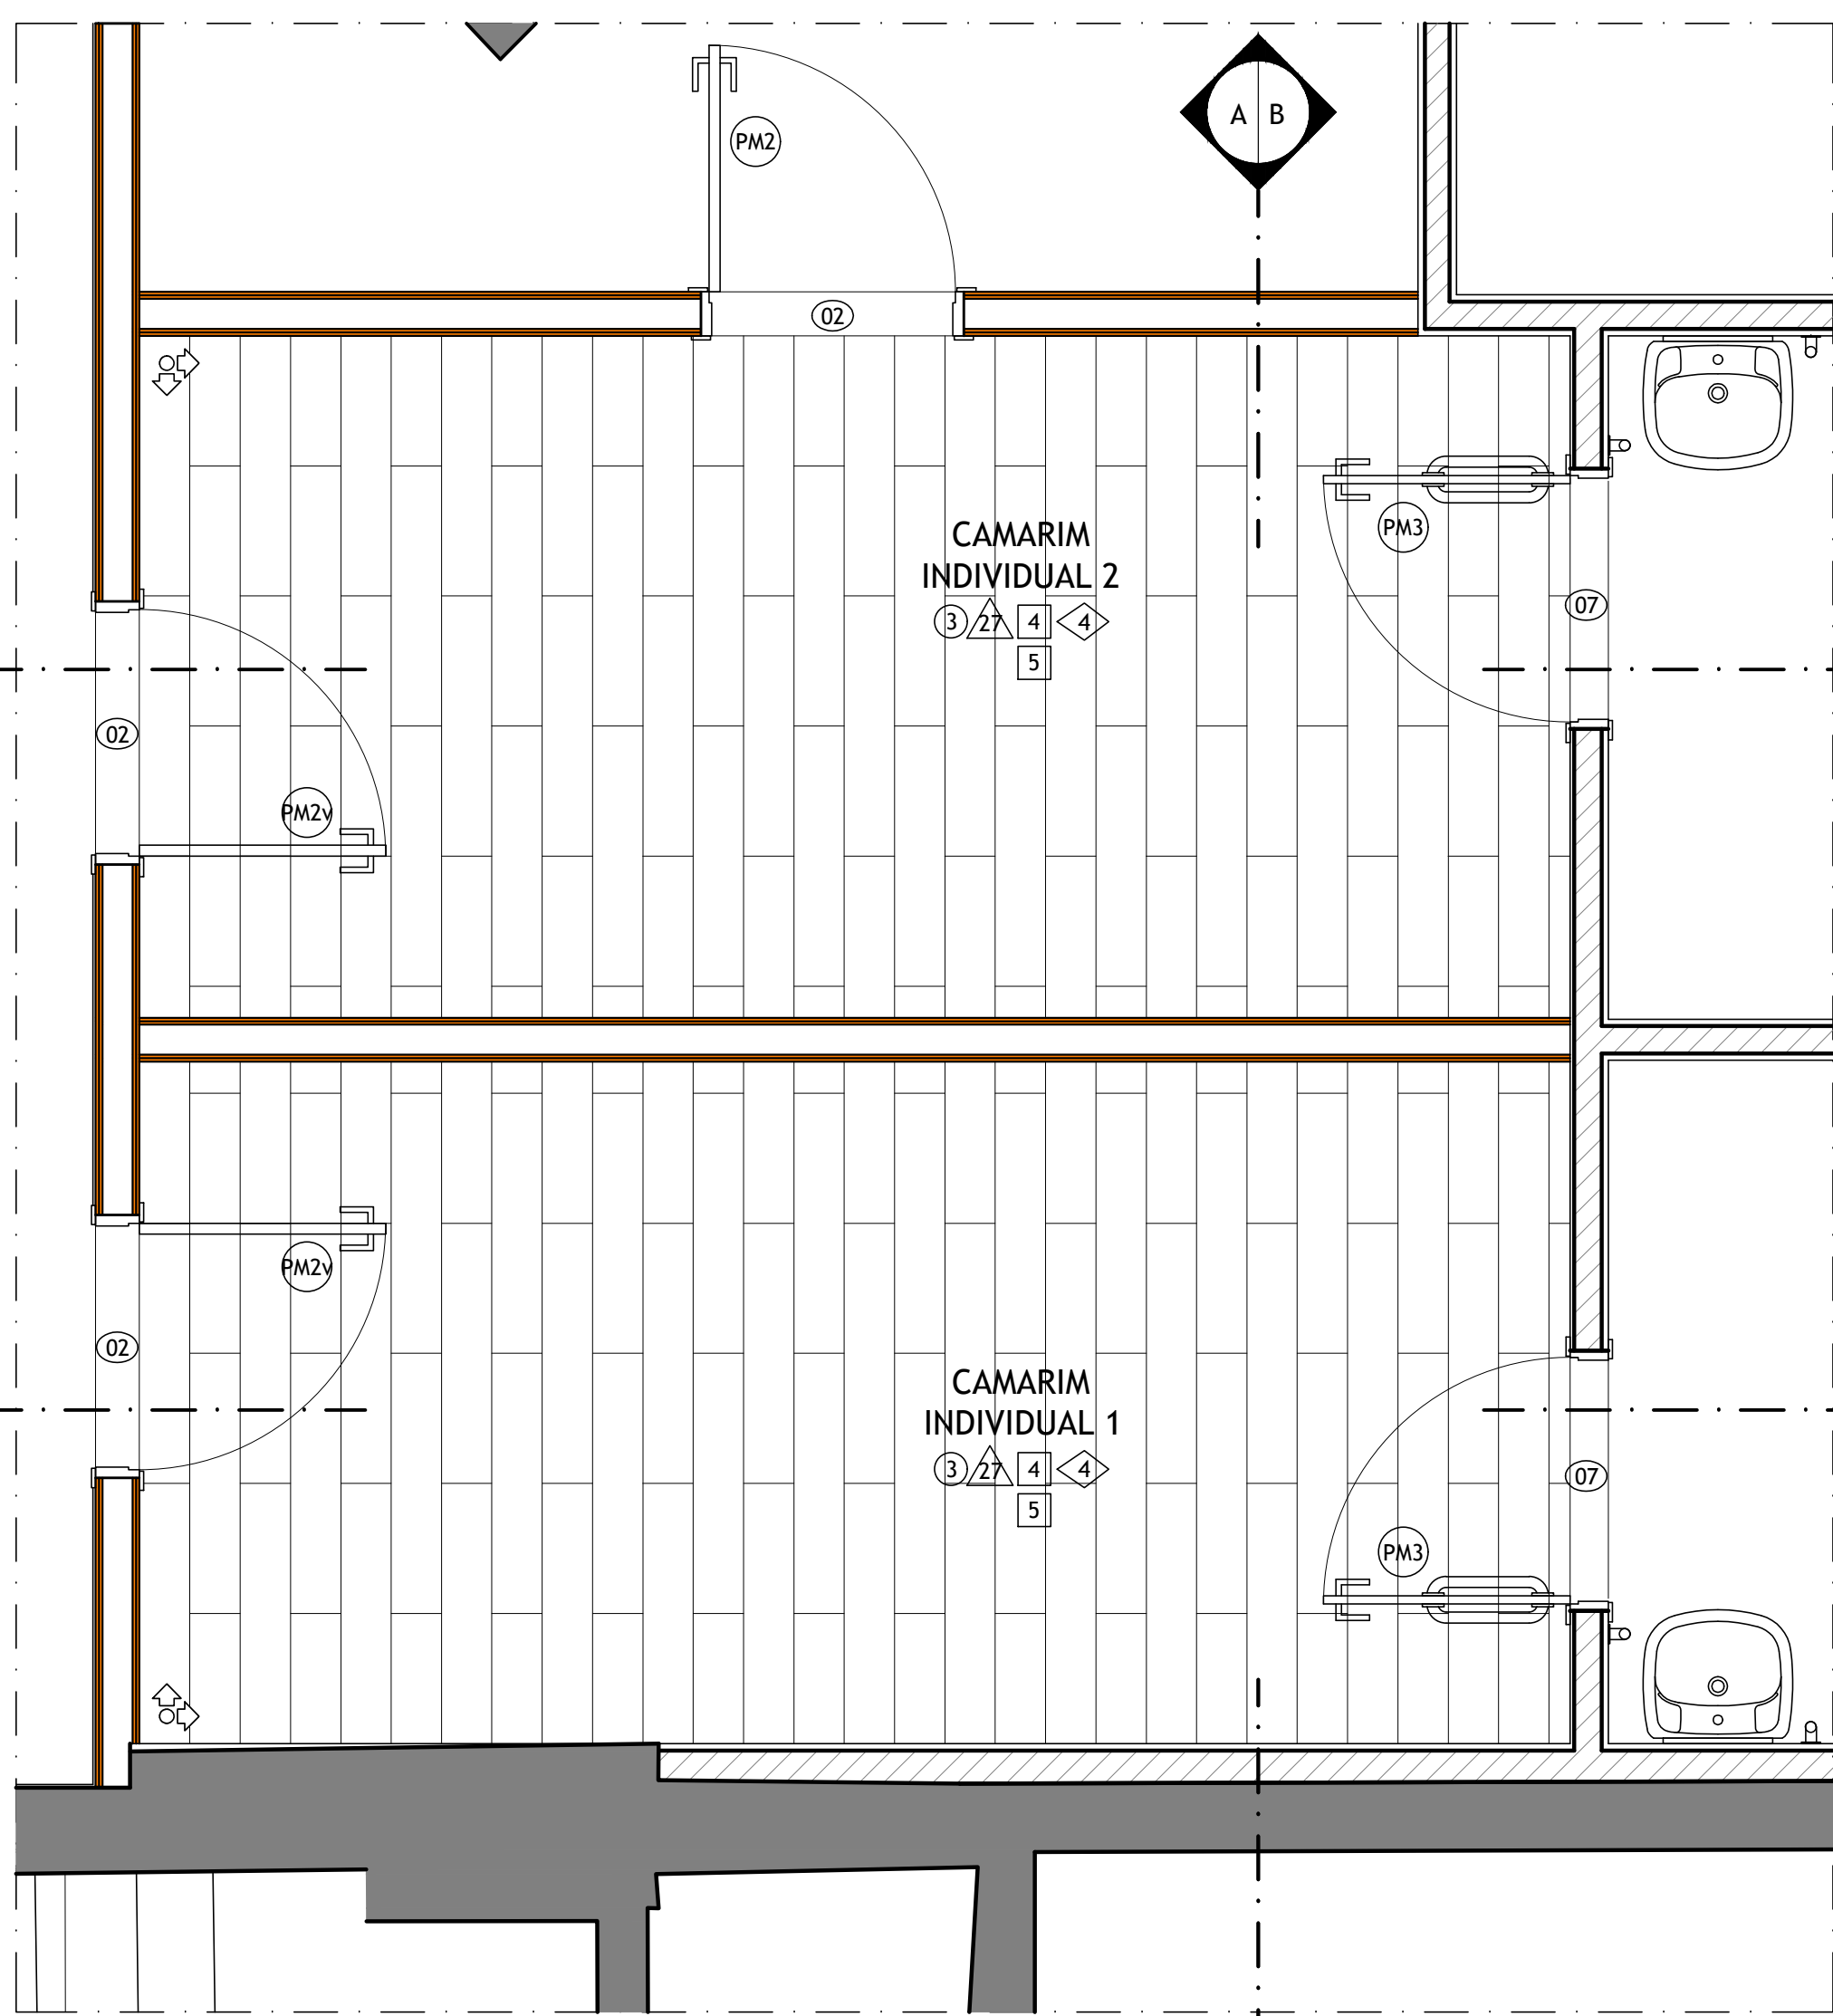


CAMARIM INDIVIDUAL 1/
CAMARIM INDIVIDUAL 2
PLANTA DE PISO

ESCALA 1:25

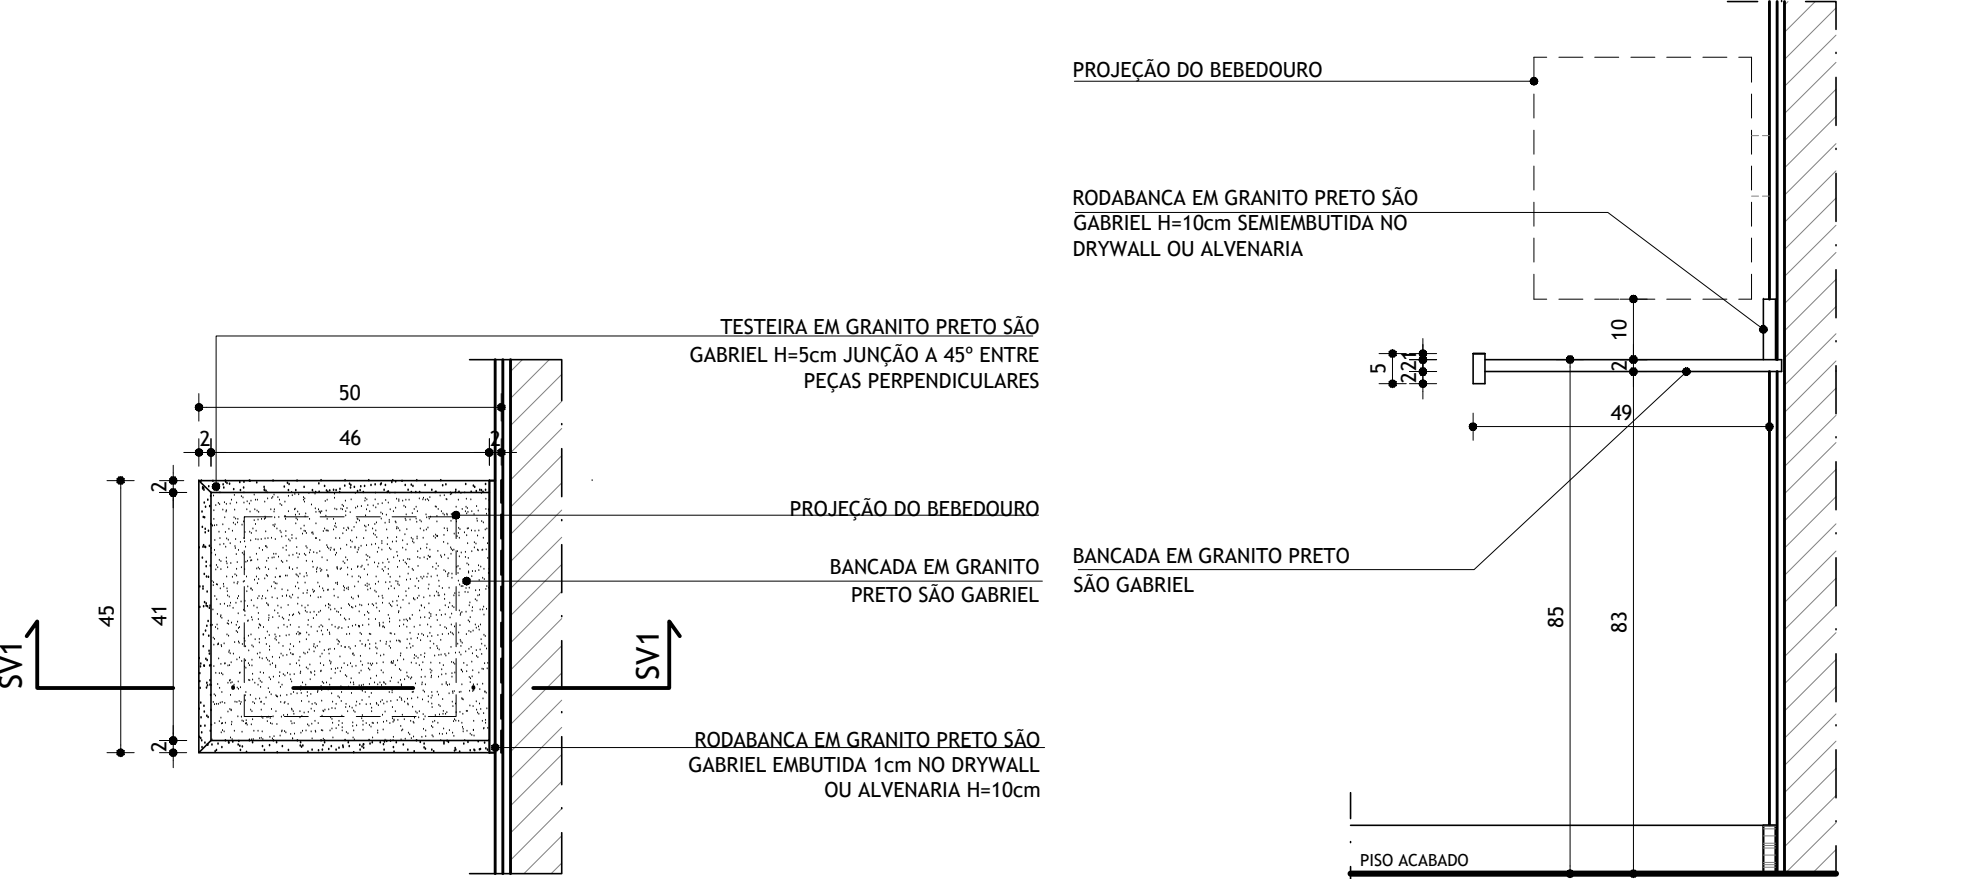


BC - BANCADA BEBEDOURO
PLANTA

ESCALA 1:12,5
CONFERIR MEDIDAS NO LOCAL

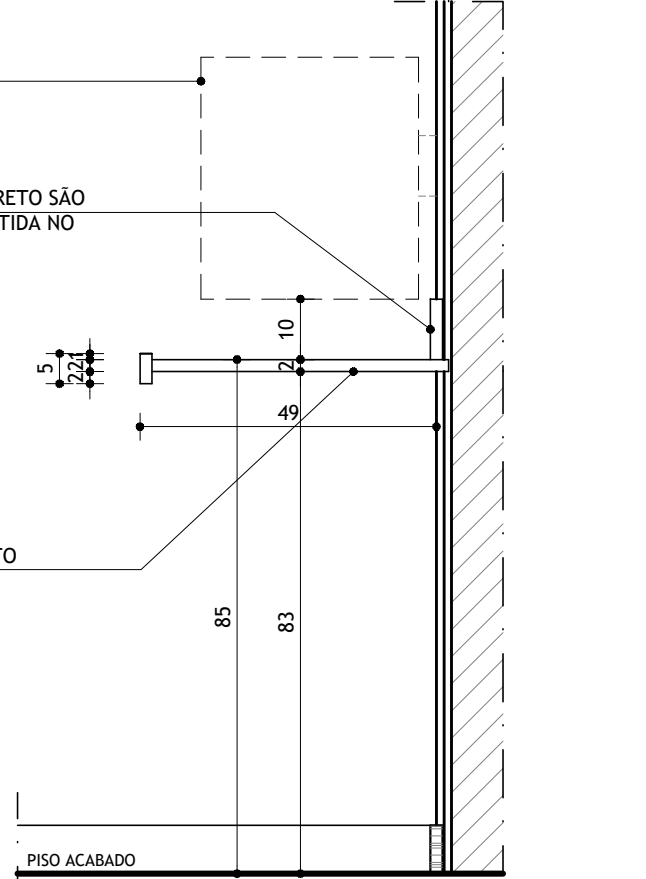


BC - BANCADA BEBEDOURO
SEÇÃO VERTICAL 1

ESCALA 1:12,5

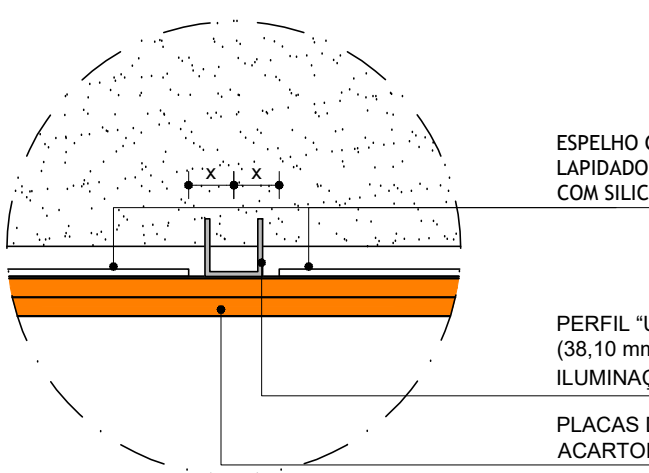

DETALHE TÍPICO
SEÇÃO HORIZONTAL PERFIL
DE ALUMÍNIO CAMARIM

ESCALA 1:5

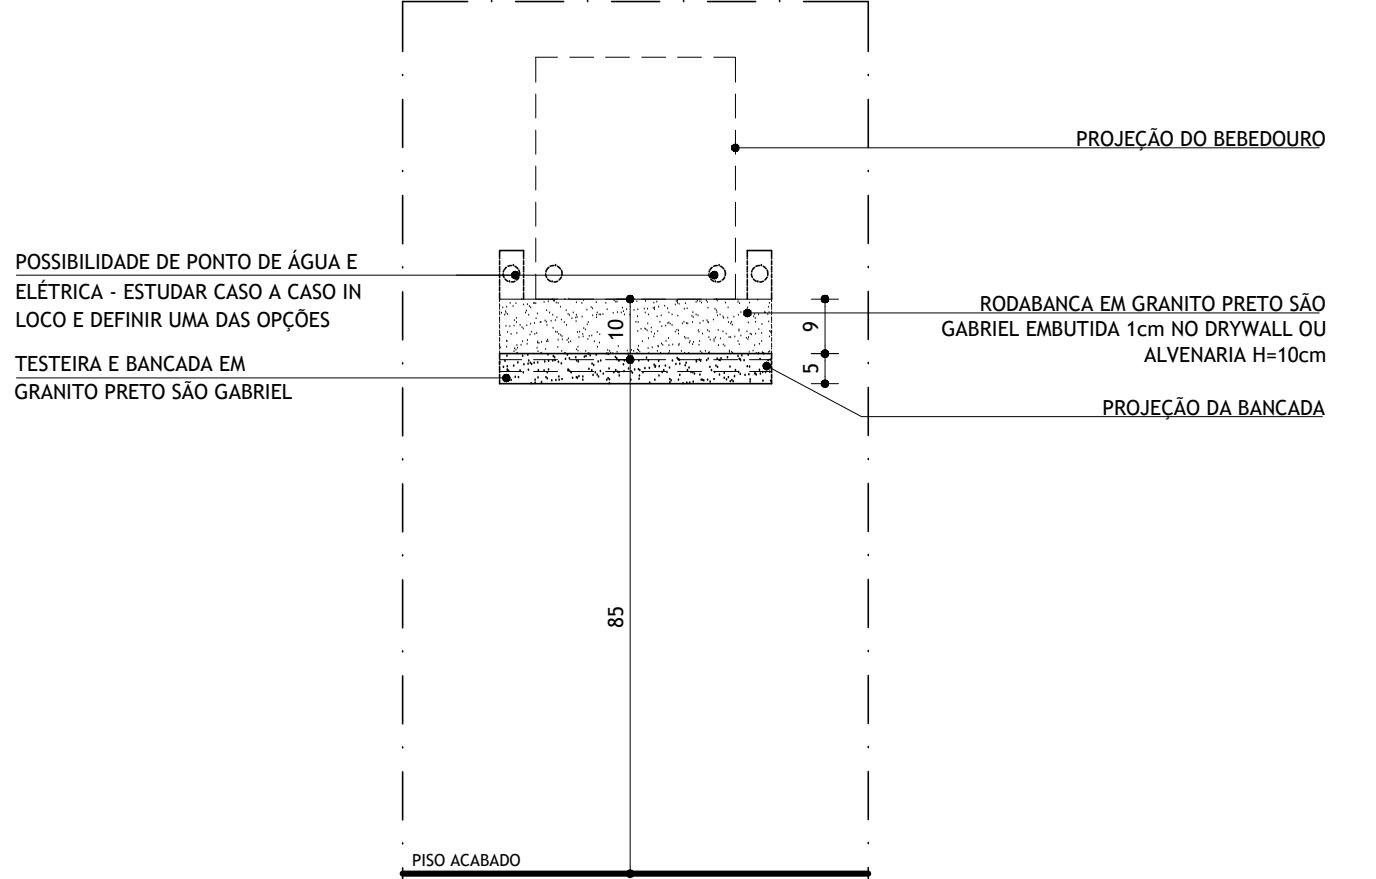

BC - BANCADA BEBEDOURO
ELEVÇÃO FRONTAL

ESCALA 1:12,5

NOTAS

- 1 - COTAS EM CENTÍMETROS (CM), EXCETO ONDE INDICADO.
- 2 - AS COTAS DAS ALVENARIAS DRYWALL CORRESPONDEM ÀS SUPERFÍCIES ACABADAS, SEM O REVESTIMENTO ACÚSTICO DAS MESMAS, COTADO ISOLADAMENTE QUANDO NECESSÁRIO.
- 3 - AS COTAS DO PROJETO SEMPRE PREVALERÃO À ESCALA E TODAS AS MEDIDAS DEVERÃO SER CONFIRMADAS EM OBRA.
- 4 - OS NÍVEIS DO PROJETO ARQUITETÔNICO CORRESPONDEM AOS NÍVEIS DO LEVANTAMENTO MÉTRICO REALIZADO NO LOCAL E ENTREGUE EM ETAPA ANTERIOR.
- 5 - PARA IDENTIFICAÇÃO DAS PORTAS / JANELAS / ESQUADRIAS ESPECIAIS, CONSULTAR O QUADRO DE ESQUADRIAS.
- 6 - ESTE DOCUMENTO PARA CONTRUÇÃO E DE PROPRIEDADE DO CLIENTE E NÃO PODE SER COPIADO, REPRODUZIDO OU SUBMETIDO A TERCEIROS, PORQUE ABRANGE A SEÇÃO DE USO DOS DIREITOS AUTORAIS PATRIMONIAIS DE PROJETO, TÃO SOMENTE PARA OBRA E LOCAL A QUE SE DESTINA.
- 7 - TODOS OS MATERIAIS DE ACABAMENTO ESPECIFICADOS PARA O ENTORNO DE CONVENÇÕES ATENDEM AS EXIGÊNCIAS NORMATIVAS DO CORPO DE BOMBEIROS MILITAR DO ESTADO DE MINAS GERAIS. CASO SEJAM SUBSTITUÍDOS POR SIMILARES, O RESPONSÁVEL DEVERÁ ARREPENDER OS LAUDOS EMITIDOS POR LAUDATÓRIOS IDÔNEOS ATESTANDO A EFETIVIDADE QUANTO À PROPAGAÇÃO DE CHAMAS E EMISSÃO DE FUMAÇA TÓXICA, EM ATENDIMENTO ÀS EXIGÊNCIAS SUPRACITADAS. A APLICAÇÃO DE QUALQUER PRODUTO SOBRE ESTES MATERIAIS COMO SOLUÇÃO PARA ATINGIR A QUALIDADE DE FOGUÍDO NÃO SERÁ ACEITA. OS MATERIAIS DEVERÃO APRESENTAR ESTA CARACTERÍSTICA EM SUA COMPOSIÇÃO, COM A GARANTIA DO FABRICANTE.
- 8 - DEVIDO À CONFIGURAÇÃO GEOMÉTRICA IRREGULAR DO LOCAL, TODAS AS DIVISÕES DE ALVENARIA E DRYWALL DEVERÃO SER DOMINICADAS ANTES DA SUA EXECUÇÃO, DE MODO QUE TODA A QUALQUER DIFERENÇA DE MEDIDAS NOS COMPARTIMENTOS PROPOSTOS NO PROJETO ARQUITETÔNICO POSSAM SER PREVIAMENTE IDENTIFICADAS. CASO HAJA NECESSIDADE DE MODIFICAÇÕES, INFORMAR AOS ARQUITETOS PARA QUE SEJAM APROPRIADAS SOLUÇÕES.
- 9 - NA DOWEL, NÃO EXECUTE: ESCLAREÇA ANTES!

CONVENÇÕES

	ALVENARIA EXISTENTE
	ALVENARIA A CONSTRUIR EM BLOCO SICAL 40x40cm
	ÁREAS CUJOS NÍVEIS DE PISO EXISTENTES SERÃO ALTERADOS
	DRYWALL ACÚSTICO A CONSTRUIR - VER DETALHE ESPECÍFICO
	DRYWALL ACÚSTICO A CONSTRUIR - VER DETALHE ESPECÍFICO
LEGENDA DE ACABAMENTOS

	PISOS
3	PISO VINÍLICO 40x40cm em REGULAS 18x60x5mm FALB, TARKETT FADARMAC LINHA AMBIENTA COR: 9345732 - VERDEIRA - TENDR, COLADO SOBRE CONTRAPISO REGULARIZADO.
	RODAPÊS
4	RODAPÊ DE POLIESTIRENO PERFIL BLEND H=8cm NO MESMO PADRÃO DO PISO VINÍLICO REF.: TARKETT
	SOLEIRAS
2	SOLEIRA EM GRANITO BRANCO SINAL POLIDO H=2cm, LARGURA VARIÁVEL.
7	SOLEIRA EM GRANITO BRANCO SINAL H=2cm, LARGURA VARIÁVEL, ACABAMENTO FLAMEADO, C/ APLICAÇÃO DE 02 DEMAGOS DE RESINA ACRÍLICA FOSCA 100% PURA.
	PAREDES
27	LAMINADO MELAMINICO FOGOS RETABORDANTE H=1,30m COR L166 - ARTICO, ACABAMENTO: TEXTURIZADO, REF.: FÓRMICAS OU EQUIVALENTE.
	FORRO
4	FORRO ESTRUTURADO EM PLACAS DE GESSO ACARTONADO ISO H=12,5mm, REF.: KNAUF OU EQUIVALENTE, EMASSADO E PINTADO C/ TINTA LÁTEX FOSCA COR: BRANCO NEVE REF.: SUNVIL OU EQUIVALENTE.
5	FORRO ACÚSTICO MODULAR 62,5 x 62,5 CM, CLASSE B-A BORDA REGULAR COR: BRANCA REF.: GEDINA E FABRICANTE: SAINT GOBAIN ECOFON.
12	FORRO COMPOSTO POR DUAS PLACAS DE GESSO ACARTONADO ISO H=12,5mm REF.: KNAUF OU EQUIVALENTE EMASSADO E PINTADO C/ TINTA LÁTEX FOSCA COR: PRETO REF.: SUNVIL OU EQUIVALENTE. SOB LA DE VIDRO GROSSO 100mm 40x40cm FIXADO NA ESTRUTURA METÁLICA INDEFORMÁVEL SUSTENTADO POR TRINTE INJECLADOR COM MOLA DE 100 N/CM. AMORTECEDOR EM MOLA HELIXOIDAL EM AÇO INOX, TIPO PENDURAL, PARA TRACAO MODELO V11076-05, FREQUÊNCIA NATURAL DE 3,5 A 6Hz, COM CARGA DE 4 A 11kg.

LOUÇAS, METAIS E ACESSÓRIOS

CÓD.	DESCRIÇÃO
BC	BANCADA EM GRANITO PRETO SÃO GABRIEL, POLIDO H=2cm C/ TESTEIRA RETA DE 5cm E RODABANCA H=10cm, DIM.: 40x40cm
BG5	BANCADA EM GRANITO PRETO SÃO GABRIEL, POLIDO H=2cm C/ TESTEIRA RETA DE 5cm E RODABANCA H=10cm, DIMENÇÕES: 187,5x50cm-187,5x45cm (CAMARIM 1)
BG6	BANCADA EM GRANITO PRETO SÃO GABRIEL, POLIDO H=2cm C/ TESTEIRA RETA DE 5cm E RODABANCA H=10cm, DIMENÇÕES: 187,5x50cm-187,5x45cm (CAMARIM 1)
BR1	BARRA DE APOIO RETA EM AÇO INOX 304 Ø1 1/2" L=40cm C/ FLANGE P/ FIXAÇÃO NA ALVENARIA
ES	ESPELHO CRISTAL PRATA 5mm LAPIADADO 85 x 120cm COLADO NA ALVENARIA / DRYWALL COM SILICONE DE CURA NEUTRA.
ESB	ESPELHO CRISTAL PRATA 5mm LAPIADADO 85 x 120cm COLADO NA ALVENARIA / DRYWALL COM SILICONE DE CURA NEUTRA.
PF	PERFIL "U" DE ALUMÍNIO 1 1/2" (38,10 mm) x 1 1/8" (3,18 mm) COM ILUMINAÇÃO DE LED EMBUTIDA.

LEGENDA ESQUADRIAS

CÓD.	DIM.	DESCRIÇÃO	QTD.
PM2	90x210	PORTA TIPO PRANCHETA EM MADEIRA TALHADA, 01 FOLHA DE ABIR, C/ ENCAIXEAMENTO EM MADEIRA MACÍCIA E MOLO SARRAFADO, MARCO C/ LARGURA VARIÁVEL E ALZAR L=70cm EM MADEIRA MACÍCIA TALHADA, ACABAMENTO DO CONSULTO DA PORTA, VERNIZ SEM BRILHO TOTALIZANTE NA COR SEMELHANTE AO IPE CHAMPAGNE, CONSULTO DE MACINETAS TIPO ALAVANCA C/ ROSETA E CHAVE DE BANNER CÓD. 607 - LATÃO REF.: LA FONTE OU SIMILAR, FECHADURA COMPLETA, MAGNUM 55mm REF.: LA FONTE OU SIMILAR, DOBRADIÇA TIPO PINO, ACABAMENTO DAS FERRAGENS: CRÔMADO BRILHANTE.	2
PM3	90x210 (C/ BARRAS)	PORTA TIPO PRANCHETA EM MADEIRA TALHADA, 01 FOLHA DE ABIR, C/ ENCAIXEAMENTO EM MADEIRA MACÍCIA E MOLO SARRAFADO, MARCO C/ LARGURA VARIÁVEL E ALZAR L=70cm EM MADEIRA MACÍCIA TALHADA, ACABAMENTO DO CONSULTO DA PORTA, VERNIZ SEM BRILHO TOTALIZANTE NA COR SEMELHANTE AO IPE CHAMPAGNE, CONSULTO DE MACINETAS TIPO ALAVANCA C/ ROSETA E CHAVE DE BANNER CÓD. 607 - LATÃO REF.: LA FONTE OU SIMILAR, FECHADURA COMPLETA, MAGNUM 55mm REF.: LA FONTE OU SIMILAR, DOBRADIÇA TIPO PINO, ACABAMENTO DAS FERRAGENS: CRÔMADO BRILHANTE, SARRAFADO EM CHAPA DE AÇO INOX H=6mm INSTALADO JUNTO AO PISO NAS DUAS FACES DA PORTA, BARRA DE APOIO EM TUBO DE AÇO INOX Ø 1 1/2" UNICOU INSTALADA NOS LADOS INTERIORES E EXTERIORES DA FOLHA DA PORTA COM GRELHA PARA CLIMATIZAÇÃO 25x165mm. (VER QUADRO DE ESQUADRIAS)	2

REVISÃO	DATA	DESCRIÇÃO
1	30/06/2023	REVISÃO GERAL
2		
3		
4		

LAZÚLI
ARQUITETURA

PROPRIETÁRIO/TÍTULO

MINISTÉRIO PÚBLICO DE MINAS GERAIS
CENTRO DE CONVENÇÕES

DETALHAMENTO			
DISCIPLINA: ARQUITETURA / ACÚSTICA / LUMINOTECNIA / CENOTÉCNICA			
CONTEÚDO: PLANTAS E CORTES: CAMARIM 1 E CAMARIM 2.			
R.T.	MARILUCE DUQUE - CAU 421.476-0	COORDENAÇÃO: ALESSANDRA BRAGA MADUREIRA - CAU: A20.263-0 COLABORADORES: JAIRRO CAMARA REZENDE - CAU: A29.131-79 LUIS CARLOS MOREIRA VALLIS - CAU: A22.898-8	ESCALA: 1/25 DATA: 30/06/2023 VERSÃO: 01
DIREITOS AUTORAIS RESERVADOS			34/43