



CAMARIM COLETIVO
PLANTA

ESCALA 1:25

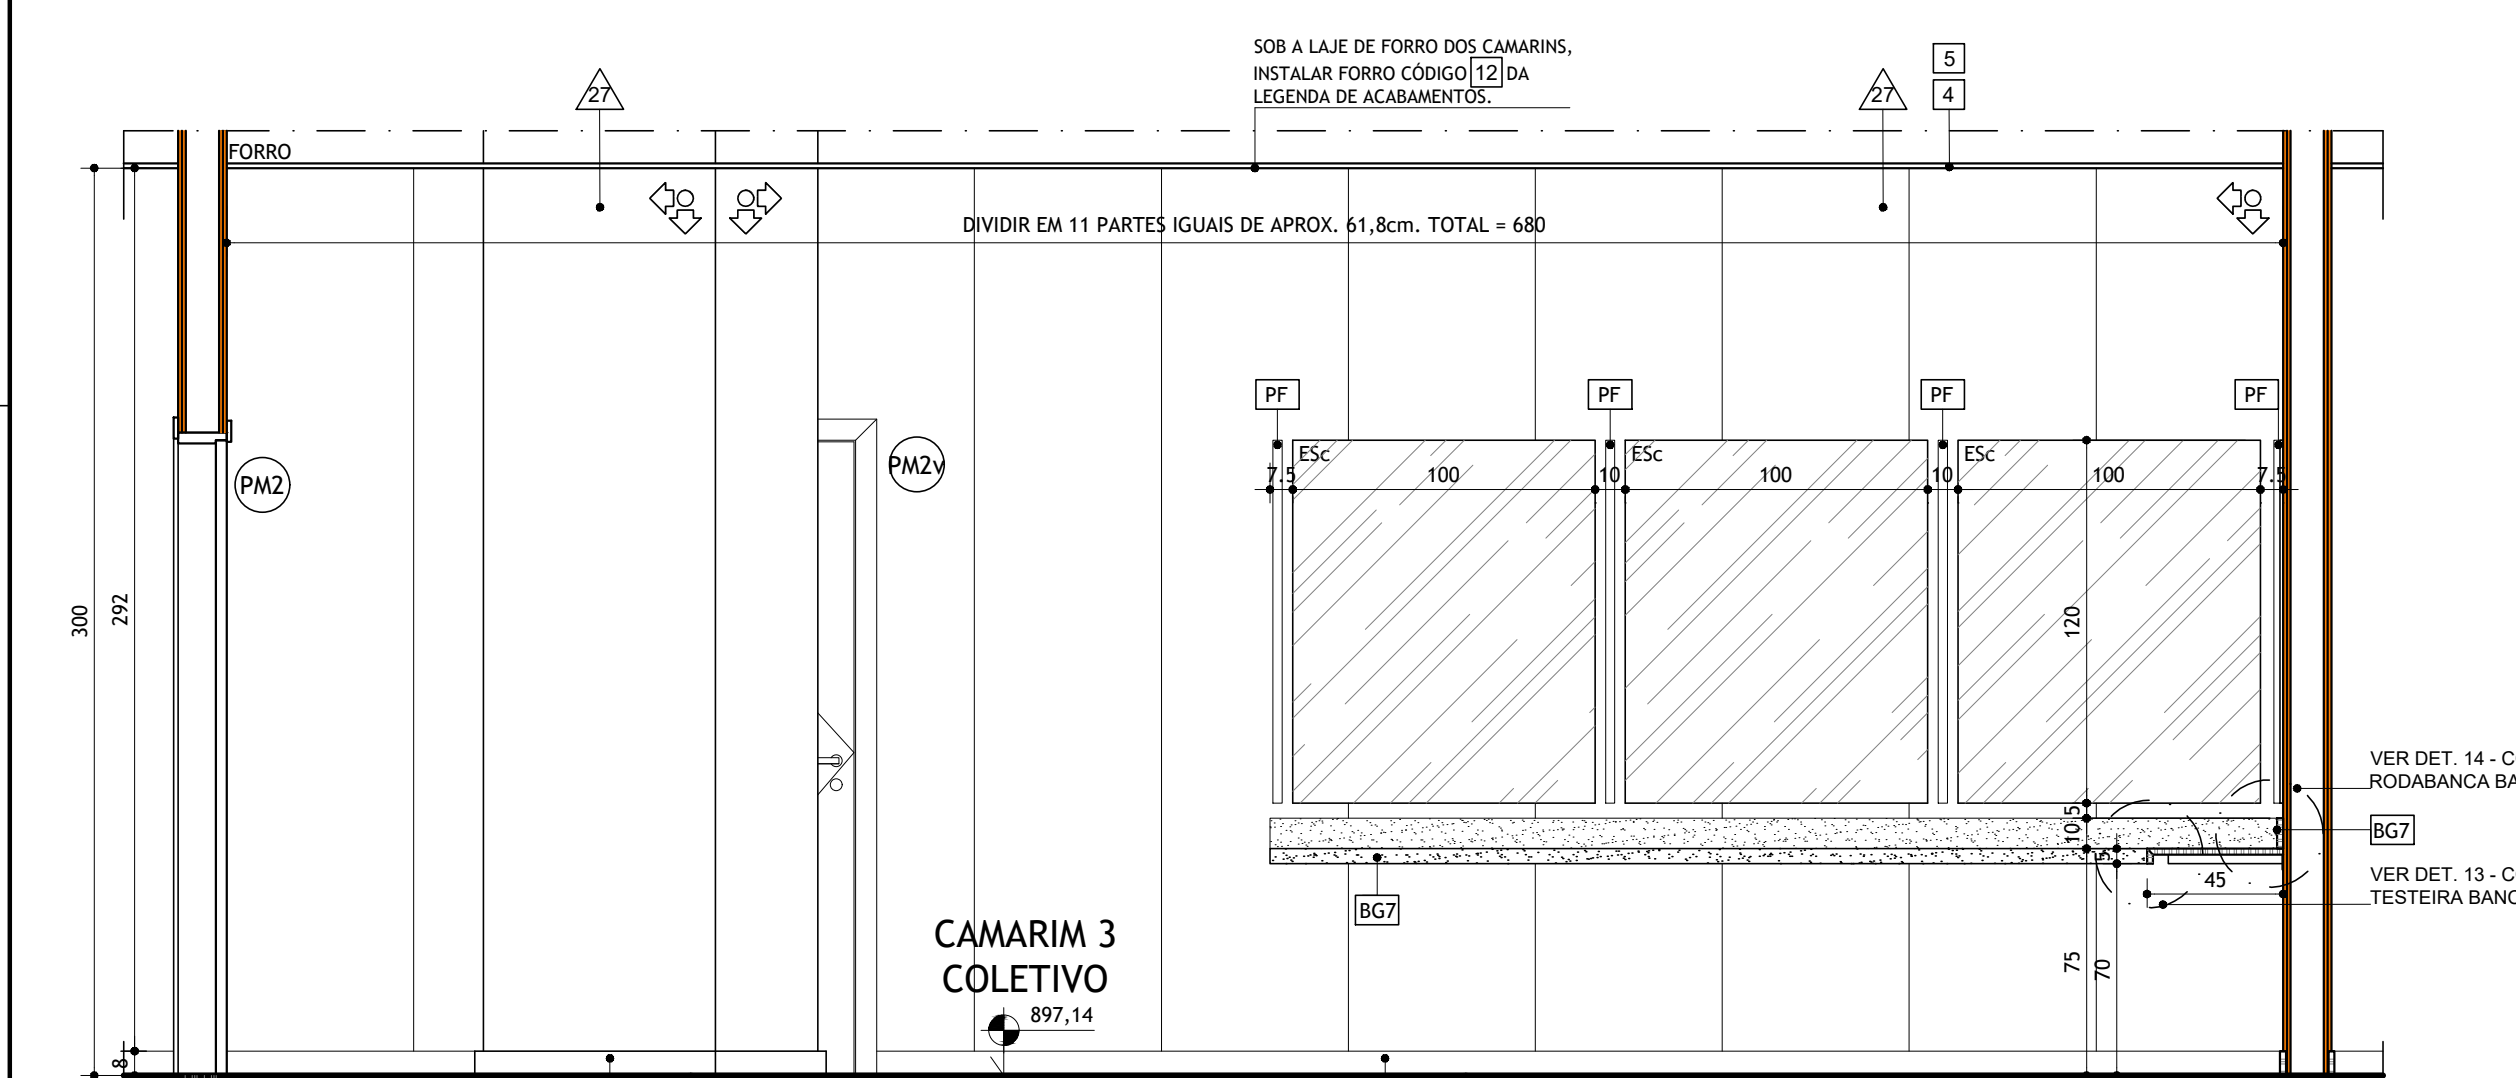


CAMARIM COLETIVO
CORTE AA

ESCALA 1:25

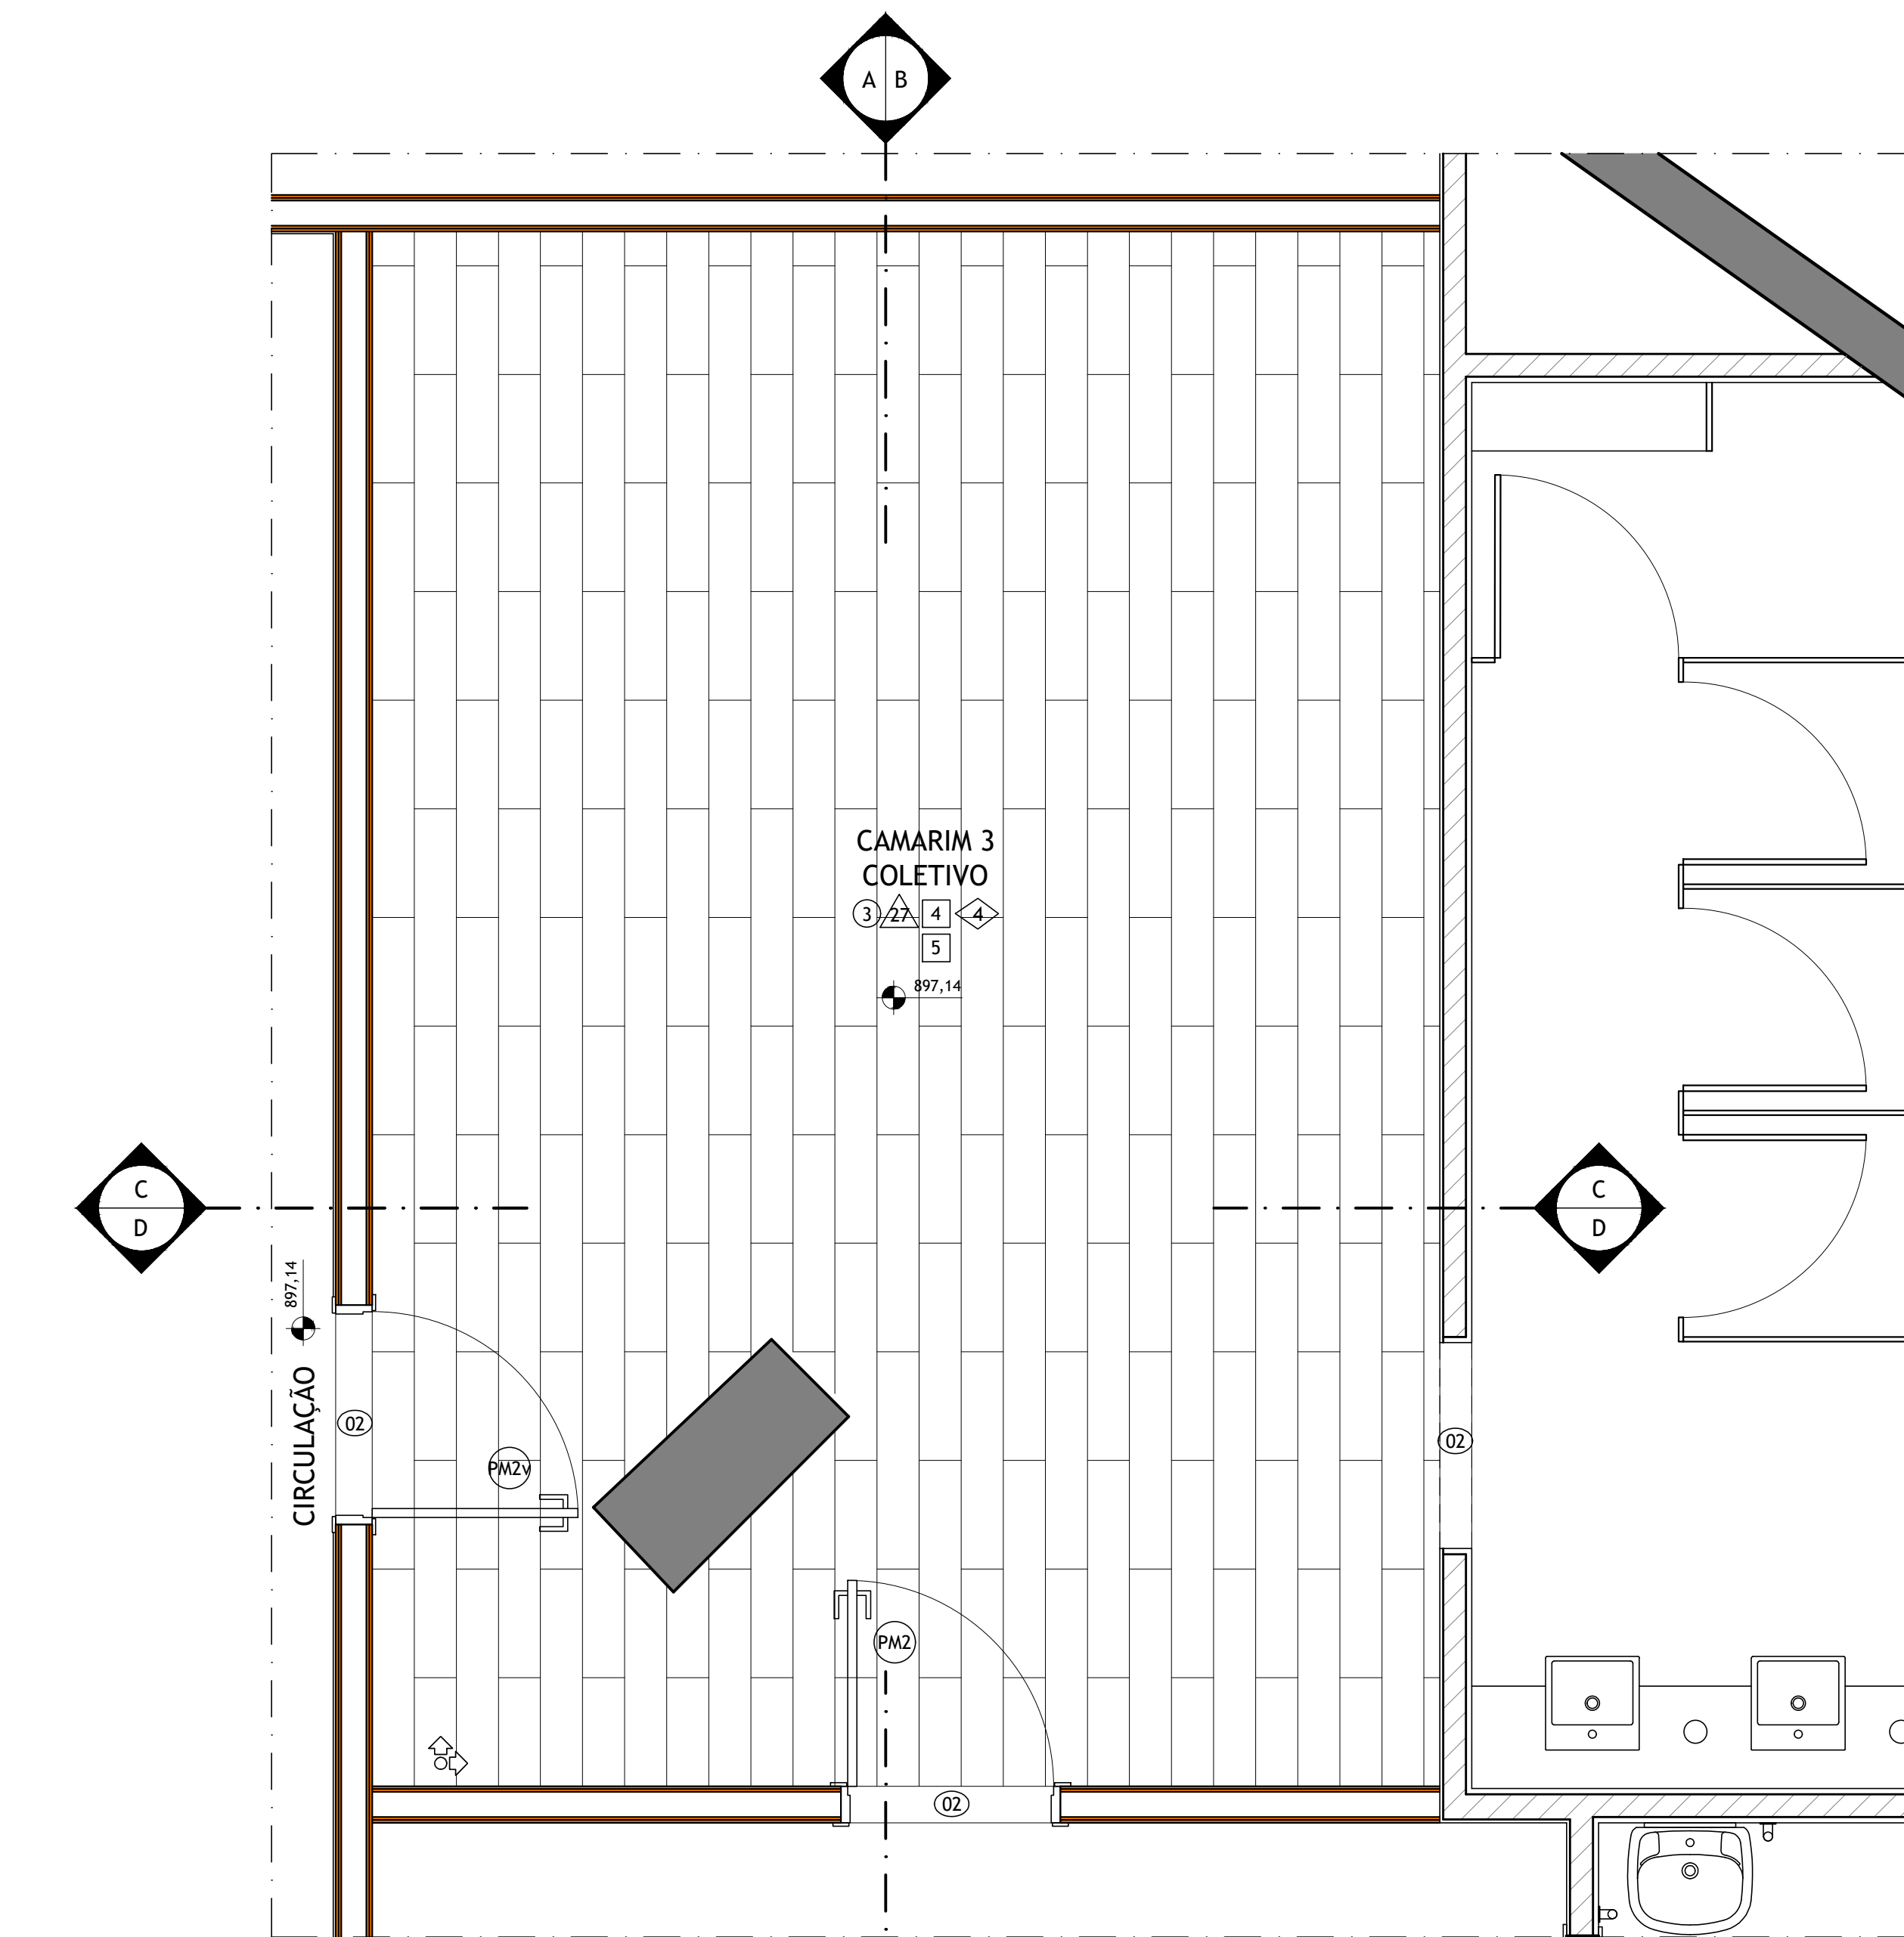


CAMARIM COLETIVO
PLANTA DE PISO

ESCALA 1:25

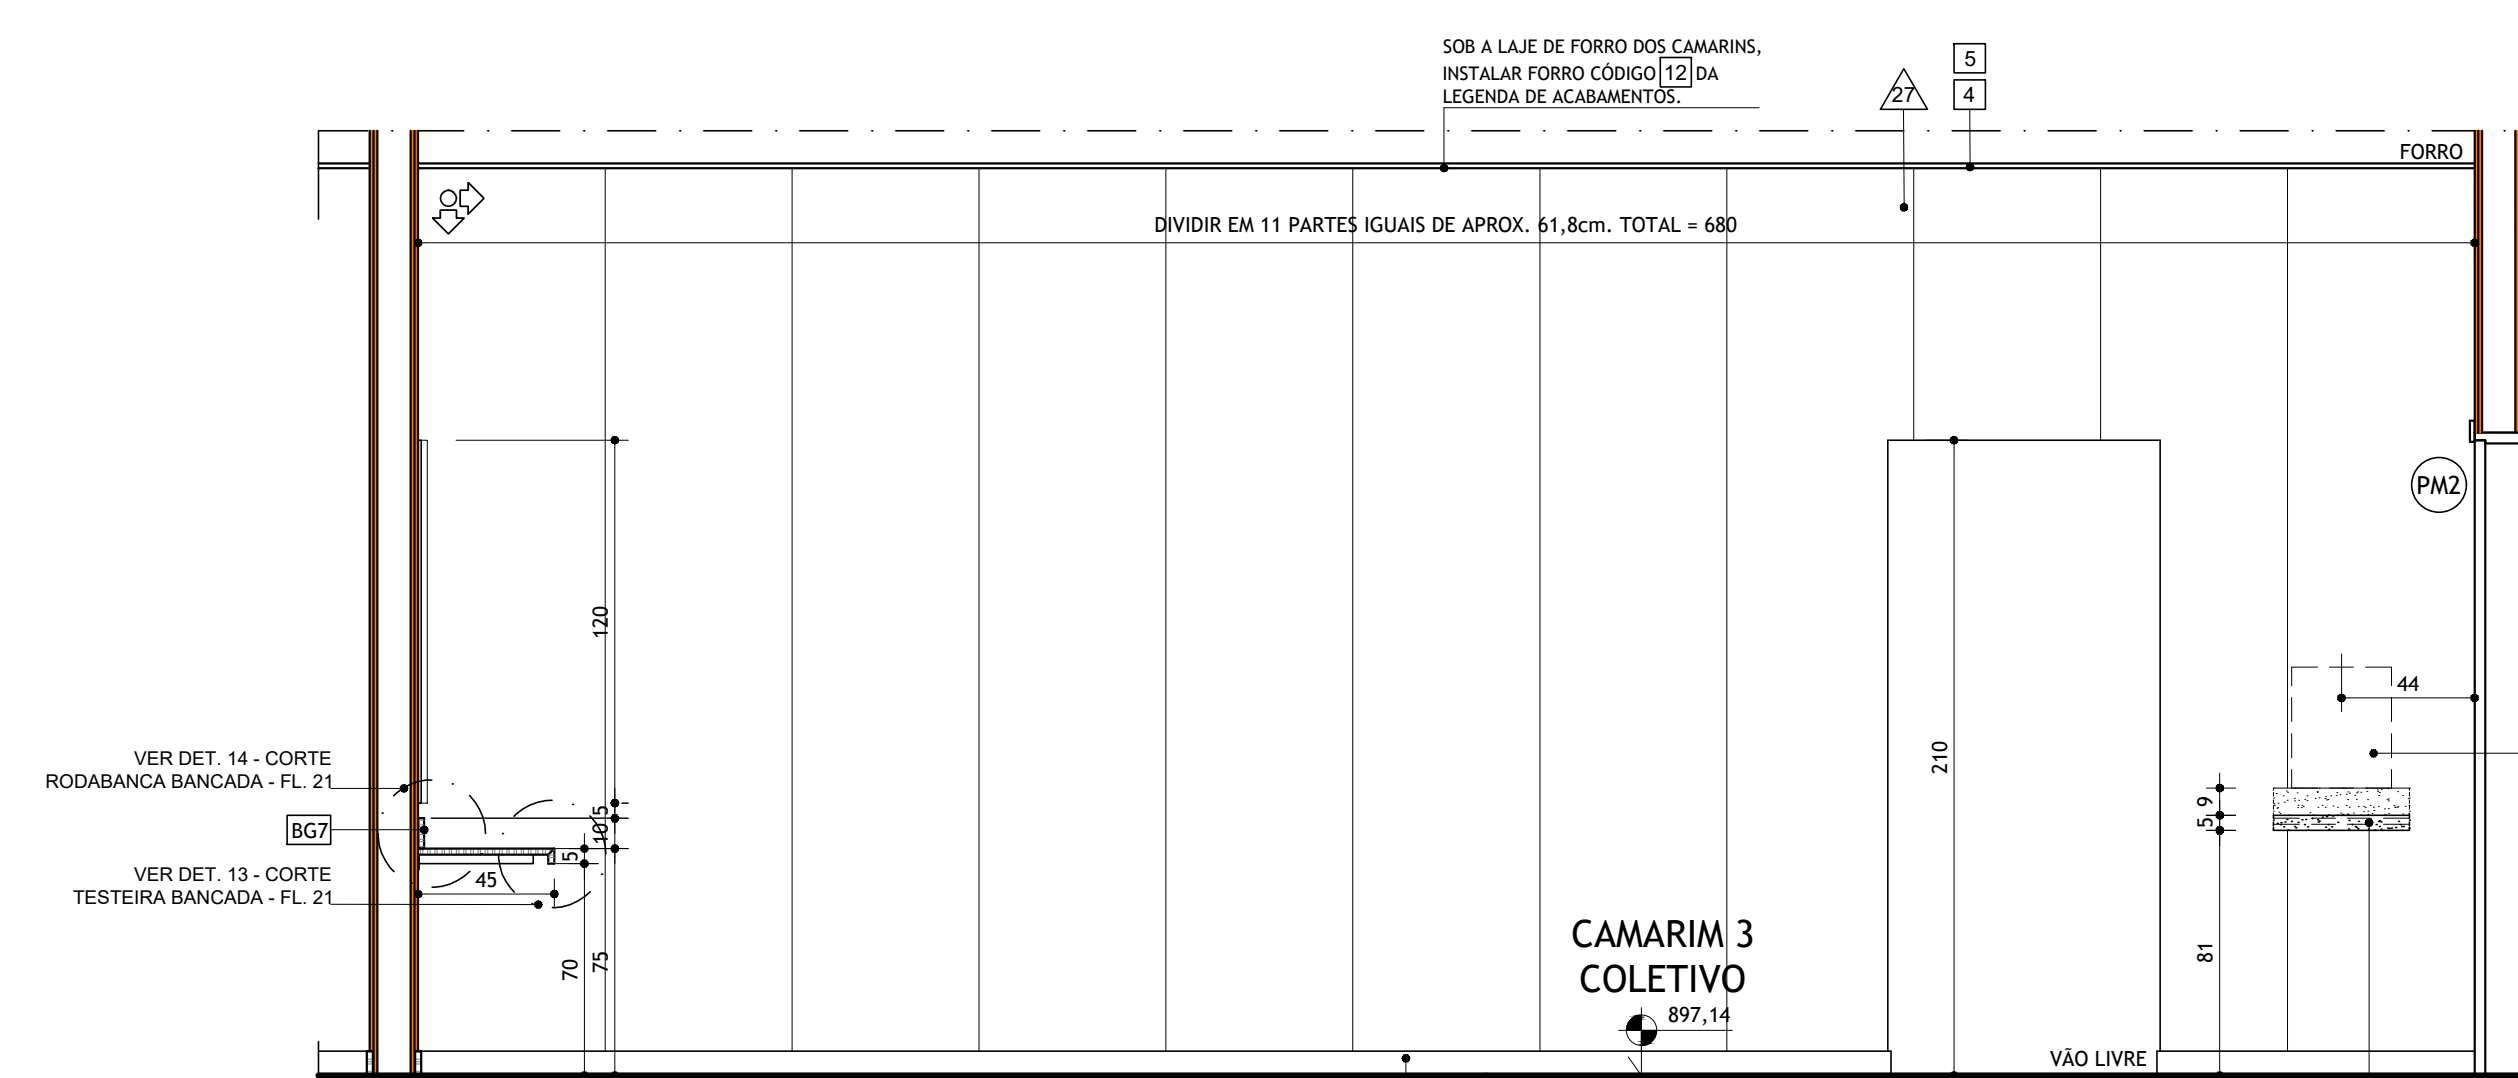


CAMARIM COLETIVO
CORTE BB

ESCALA 1:25

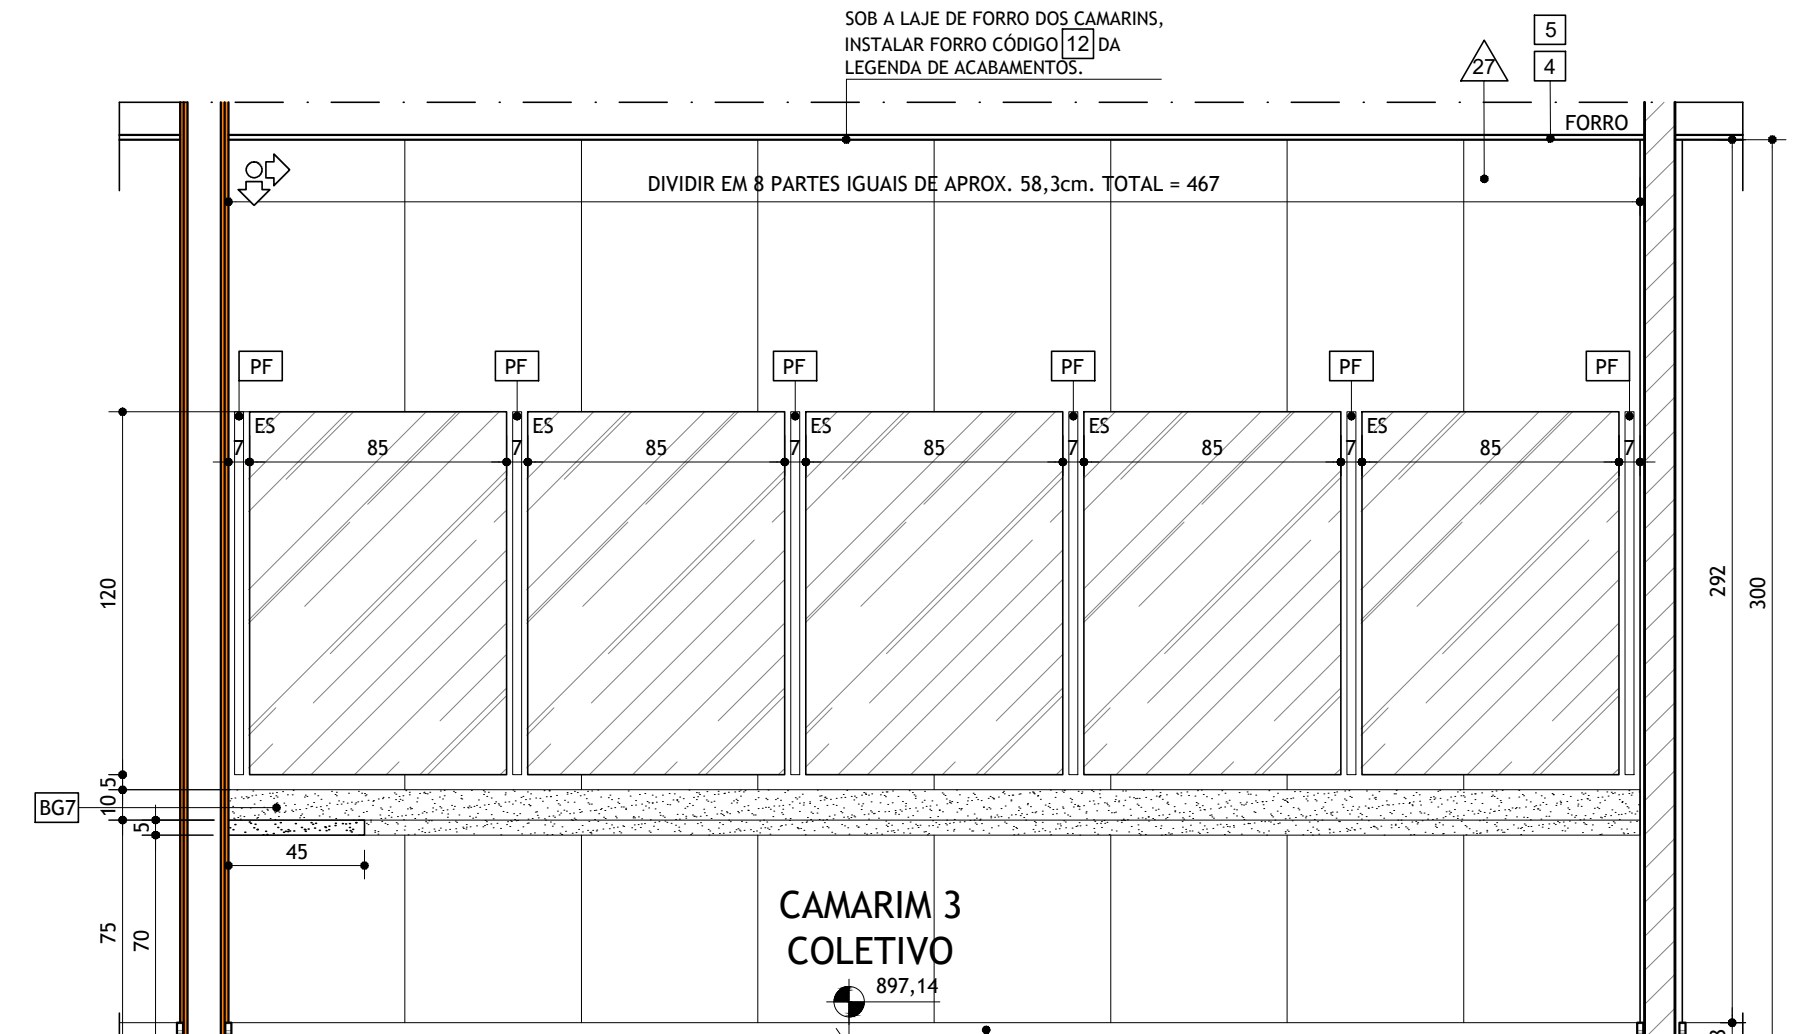

CAMARIM COLETIVO
CORTE CC

ESCALA 1:25

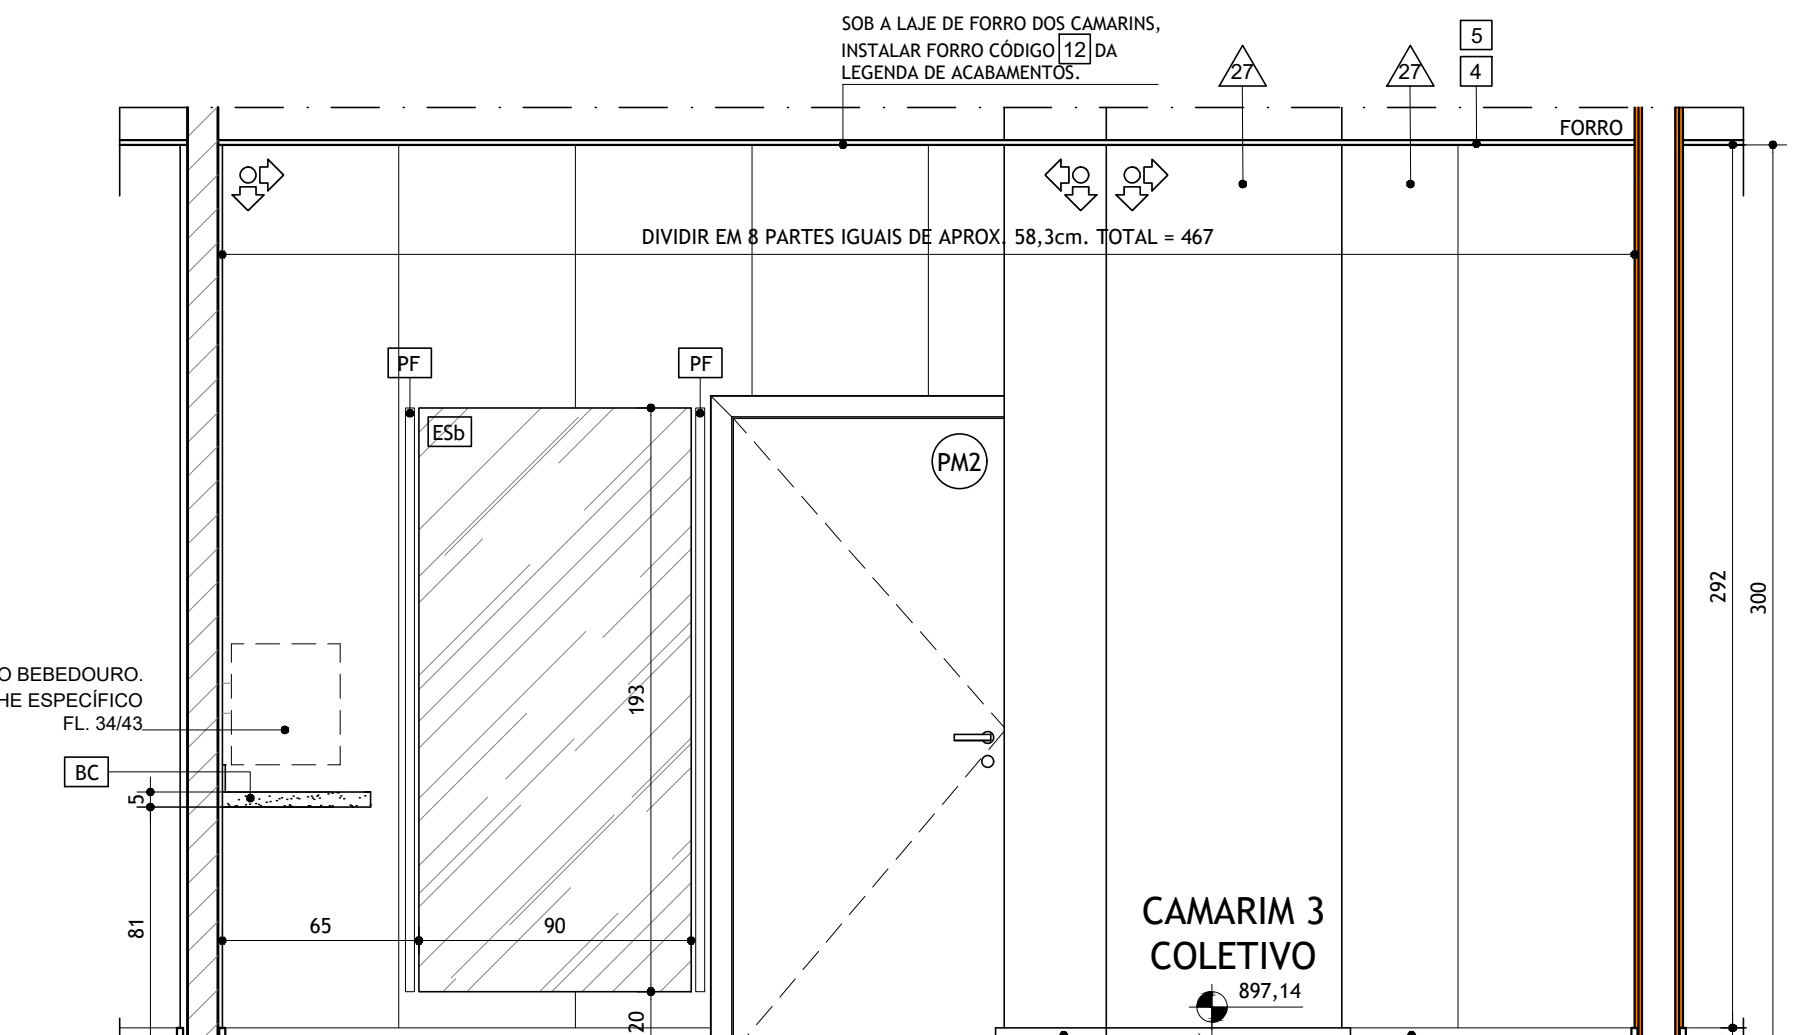

CAMARIM COLETIVO
CORTE DD

ESCALA 1:25

LEGENDA ESQUADRIAS			
CÓD.	DIM.	DESCRIÇÃO	QTD.
PM2	90x210	PORTA TIPO PRANCHETA EM MADEIRA TALARI, 01 FOLHA DE ABRIR, C/ ENCABECAMENTO EM MADEIRA MACÍCA E MOLO SARRAFADO, MARCO C/ LARGURA VARIÁVEL E ALIZAR 1-7cm EM MADEIRA MACÍCA TALARI, ACABAMENTO DO CONJUNTO DA PORTA: VERNIZ SEMI-BRILHO TONALIZANTE NA COR SEMELHANTE AO IPÊ CHAMPANGNE, CONJUNTO DE MACANETA TIPO ALAVANCA C/ ROSETA E CHAVE DE ENTRADA CÓD. 607 - LATÃO REF.: LA FONTE OU SIMILAR, FECHADURA COMPLETA - MAQUINA 55mm REF.: LA FONTE OU SIMILAR, DOBRADIÇA TIPO PINO, ACABAMENTO DAS FERRAGENS: CROMADO BRILHANTE.	1
PM2v	90x210	PORTA TIPO PRANCHETA EM MADEIRA TALARI, 01 FOLHA DE ABRIR, C/ ENCABECAMENTO EM MADEIRA MACÍCA E MOLO SARRAFADO, MARCO C/ LARGURA VARIÁVEL E ALIZAR 1-7cm EM MADEIRA MACÍCA TALARI, ACABAMENTO DO CONJUNTO DA PORTA: VERNIZ SEMI-BRILHO TONALIZANTE NA COR SEMELHANTE AO IPÊ CHAMPANGNE, CONJUNTO DE MACANETA TIPO ALAVANCA C/ ROSETA E CHAVE DE ENTRADA CÓD. 607 - LATÃO REF.: LA FONTE OU SIMILAR, FECHADURA COMPLETA - MAQUINA 55mm REF.: LA FONTE OU SIMILAR, DOBRADIÇA TIPO PINO, ACABAMENTO DAS FERRAGENS: CROMADO BRILHANTE COM GRELHA PARA CLIMATIZAÇÃO 525x225mm. (VER QUADRO DE ESQUADRIAS).	1

NOTAS

1 - COTAS EM CENTÍMETROS (cm), EXCETO ONDE INDICADO.

2 - AS COTAS DAS ALVENARIAS/DRYWALL CORRESPONDEM AS SUPERFÍCIES ACABADAS, SEM O REVESTIMENTO ACÚSTICO DAS MESMAS, COTADO ISOLADAMENTE QUANDO NECESSÁRIO.

3 - AS COTAS DE PROJETO SEMPRE PREVALECEM À ESCALA E TODAS AS MEDIDAS DEVERÃO SER CONFERIDAS EM OBRA.

4 - OS NÍVEIS DO PROJETO ARQUITETÔNICO CORRESPONDEM AOS NÍVEIS DO LEVANTAMENTO MÉTRICO REALIZADO NO LOCAL E ENTREGUE EM ETAPA ANTERIOR.

5 - PARA IDENTIFICAÇÃO DAS PORTAS / JANELAS / ESQUADRIAS ESPECIAIS, CONSULTAR O QUADRO DE ESQUADRIAS.

6 - ESTE DOCUMENTO PARA CONSTRUÇÃO É DE PROPRIEDADE DO CLIENTE E NÃO PODE SER COPIADO, REPRODUZIDO OU SUBMETIDO A TERCEIROS, PORQUE ABRANGE A SEÇÃO DE USO DOS DIREITOS AUTORAIS PATRIMONIAIS DE PROJETO, TÃO SOMENTE PARA OBRA E LOCAL A QUE SE DESTINA.

7 - TODOS OS MATERIAIS DE ACABAMENTO ESPECIFICADOS PARA O CENTRO DE CONVENÇÕES ATENDEM ÀS EXIGÊNCIAS NORMATIVAS DO CORPO DE BOMBEIROS MILITAR DO ESTADO DE MINAS GERAIS. CASO SEJAM SUBSTITUÍDOS POR SIMILARES, O RESPONSÁVEL DEVERÁ APRESENTAR OS LAUDOS EMITIDOS POR LABORATÓRIOS IDÔNEOS ATESTANDO A EFICÁCIA QUANTO À PROPAGAÇÃO DE CHAMAS E EMISSÃO DE FUMACA TONICA, EM ATENDIMENTO ÀS EXIGÊNCIAS SUPRACITADAS. A APLICAÇÃO DE QUALQUER PRODUTO SOBRE ESTES MATERIAIS COMO SOLUÇÃO PARA ATINGIR A QUALIDADE DE IGNIFUGO NÃO SERÁ ACEITA. OS MATERIAIS DEVERÃO APRESENTAR ESTA CARACTERÍSTICA EM SUA COMPOSIÇÃO, COM A GARANTIA DO FABRICANTE.

8 - DEVIDO À CONFIGURAÇÃO GEOMÉTRICA IRREGULAR DO LOCAL, TODAS AS DIVISÕES EM ALVENARIA E DRYWALL DEVERÃO SER DEMARCADAS ANTES DA SUA EXECUÇÃO, DE MODO QUE TODA E QUALQUER DIFERENÇA DE MEDIDAS NOS COMPARTIMENTOS PROPOSTOS NO PROJETO ARQUITETÔNICO POSSAM SER PREVIAMENTE IDENTIFICADAS. CASO HAJA NECESSIDADE DE MODIFICAÇÕES, INFORMAR AOS ARQUITETOS PARA QUE SEJAM APTAS AS SOLUÇÕES.

9 - NA DÚVIDA, NÃO EXECUTE, ESCLAREÇA ANTES!

CONVENÇÕES

ALVENARIA EXISTENTE

ALVENARIA A CONSTRUIR EM BLOCO SICAL e=10cm

ÁREAS CUJOS NÍVEIS DE PISO EXISTENTES SERÃO ALTERADOS

DRYWALL ACÚSTICO A CONSTRUIR - VER DETALHE ESPECÍFICO

DRYWALL ACÚSTICO A CONSTRUIR - VER DETALHE ESPECÍFICO

DRYWALL ACÚSTICO A CONSTRUIR - VER DETALHE ESPECÍFICO

DRYWALL ACÚSTICO A CONSTRUIR - VER DETALHE ESPECÍFICO

DRYWALL ACÚSTICO CORTA-FOGO A CONSTRUIR - VER DETALHE ESPECÍFICO

DRYWALL ACÚSTICO CORTA-FOGO A CONSTRUIR - VER DETALHE ESPECÍFICO

DRYWALL ACÚSTICO CORTA-FOGO A CONSTRUIR - VER DETALHE ESPECÍFICO

DRYWALL ACÚSTICO CORTA-FOGO A CONSTRUIR - VER DETALHE ESPECÍFICO

LEGENDA DE ACABAMENTOS

PISOS

3 PISO VINÍLICO e=3mm EM REGUÍAS 18x950mm FAB.: TARKETT FADAMEX LINHA AMBIENTA COR: 9345732 - VERBENA - TREND, COLADO SOBRE CONTRAPISO REGULARIZADO.

RODAPÊS

4 RODAPÊ DE POLIESTIRENO PERFIL BLEN H=8cm NO MESMO PADRÃO DO PISO VINÍLICO REF.: TARKETT

SOLEIRAS

2 SOLEIRA EM GRANITO BRANCO SIENA POLIDO e=2cm, LARGURA VARIÁVEL.

7 SOLEIRA EM GRANITO BRANCO SIENA e=2cm, LARGURA VARIÁVEL, ACABAMENTO FLAMEADO, C/ APLICAÇÃO DE OZ DEMÃOS DE RESINA ACRÍLICA FOSCA 100% PURA.

PAREDES

27 LAMINADO MELAMÍNICO FOGO RETARDANTE e=1,3mm COR L166 - ÁRTICO, ACABAMENTO: TEXTURIZADO, REF.: FORMICA® OU EQUIVALENTE.

FORRO

4 FORRO ESTRUTURADO EM PLACAS DE GESSO ACARTONADO LISO e=12,5mm, REF.: KNAUF OU EQUIVALENTE, EMASSADO E PINTADO C/ TINTA LÁTEX FOSCA COR: BRANCO NEVE REF.: SUNILIN OU EQUIVALENTE.

5 FORRO ACÚSTICO MODULAR 62,5 x 62,5 NRC-85, CLASSE II-A BORDA REGULAR COR: BRANCA REF.: GEDINA E FABRICANTE: SAINT GOBAIN ECOPHON.

12 FORRO COMPOSTO POR DUAS PLACAS DE GESSO ACARTONADO LISO e=12,5mm REF.: KNAUF OU EQUIVALENTE EMASSADO E PINTADO C/ TINTA LÁTEX FOSCA COR: PRETO REF.: SUNILIN OU EQUIVALENTE. SOB LA DE VIDRO ISOSSOUND 100mm 40kg/m² FIXADO EM ESTRUTURA METÁLICA UNIDIRECIONAL SUSTENTADO POR TIRANTE NIVELADOR COM MOLA DE 100/60cm, AMORTECEDOR EM MOLA HELICOIDAL EM AÇO INOX, TIPO PENIDURAL, PARA TRAÇÃO MODELO V1107N-05, FREQUÊNCIA NATURAL DE 3,5 A 6Hz, COM CARGA DE 4,4 11kg.

LOUÇAS, METAIS E ACESSÓRIOS

CÓD.	DESCRIÇÃO
BC	BANCADA EM GRANITO PRETO SÃO GABRIEL POLIDO e=2cm C/ TESTEIRA RETA DE 5cm E RODABANCA H=10cm. DIM.: 49x45cm
BG7	BANCADA EM "L" EM GRANITO PRETO SÃO GABRIEL POLIDO e=2cm C/ TESTEIRA RETA DE 5cm E RODABANCA H=10cm. DIM.: 275x45-469x50cm (CAMARIM 3)
BR1	BARRA DE APOIO RETA EM AÇO INOX 304 Ø1 1/2" L=40cm C/ FLANGE P/ FIXAÇÃO NA ALVENARIA
ES	ESPELHO CRISTAL PRATA 5mm LAPIDADO 85 x 120cm COLADO NA ALVENARIA / DRYWALL COM SILICONE DE CURA NEUTRA.
ESb	ESPELHO CRISTAL PRATA 5mm LAPIDADO 90 x 193cm COLADO NA ALVENARIA / DRYWALL COM SILICONE DE CURA NEUTRA.
ESc	ESPELHO CRISTAL PRATA 5mm LAPIDADO 100 x 120cm COLADO NA ALVENARIA / DRYWALL COM SILICONE DE CURA NEUTRA.
PF	PERFIL "U" DE ALUMÍNIO 1 1/2" (38,10 mm) x 1 1/8" (3,18 mm) COM ILUMINAÇÃO DE LED EMBUTIDA

LAZÚLI ARQUITETURA

LAZÚLI ARQUITETURA

www.lazuliarquitectura.com.br/ facebook: lazuliarquitectura

instagram: lazuliarquitectura1996

11 3271 3766 - 31 9 9916 3766

lazuli@lazuliarquitectura.com.br

MINISTÉRIO PÚBLICO DE MINAS GERAIS

CENTRO DE CONVENÇÕES

DETALHAMENTO

DISCIPLINA

ARQUITETURA / ACÚSTICA / LUMINOTECNIA / CENOTÉCNICA

CONTEÚDO

PLANTAS E CORTES: CAMARIM 3 COLETIVO.

R.T.

COORDENAÇÃO

ALESSANDRA BRAGA MADUREIRA - CAU: A20.263-0

COLABORADORES

JAIRO CAMARA REZENDE - CAU: A29.131-78

LUIZ CARLOS MOREIRA VALLÉS - CAU: A22.699-8

DIREITOS AUTORAIS RESERVADOS

ESCALA:

1/25

DATA:

30/06/2023

VERSÃO:

01

FOLHA:

35/43

ARQUIVO: mping_arq_det_Camarim3_35_43_701_230630.dwg