



**DIV3a - PLANTA**

DIVISÓRIA UNIDIRECIONAL  
ESCALA 1:25

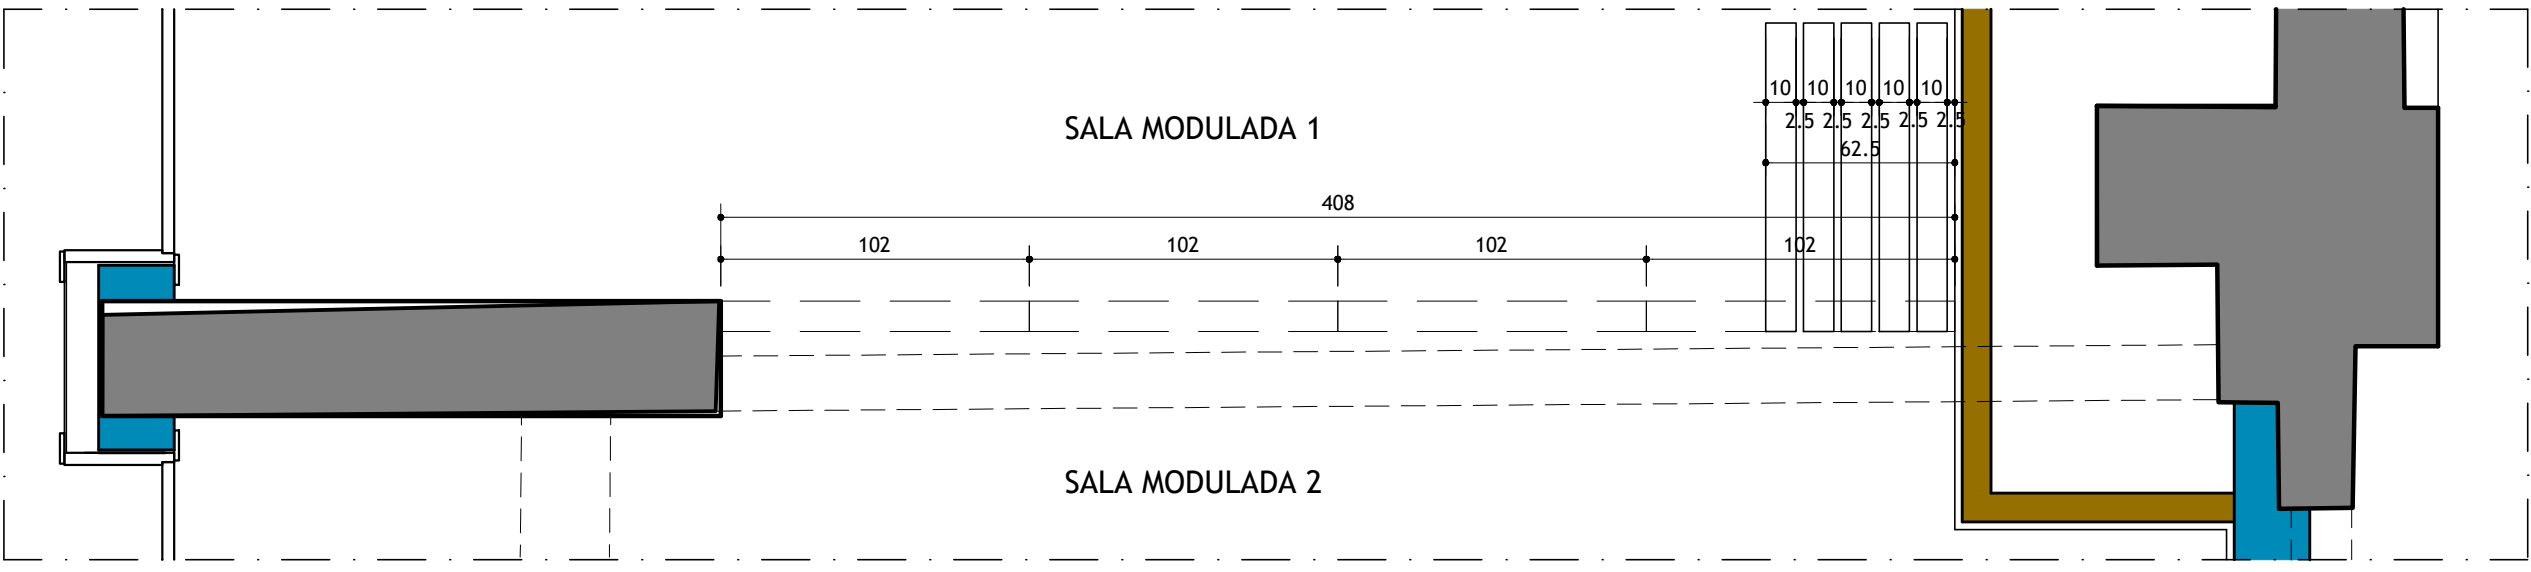


**DIV3b - PLANTA**

DIVISÓRIA UNIDIRECIONAL  
ESCALA 1:25

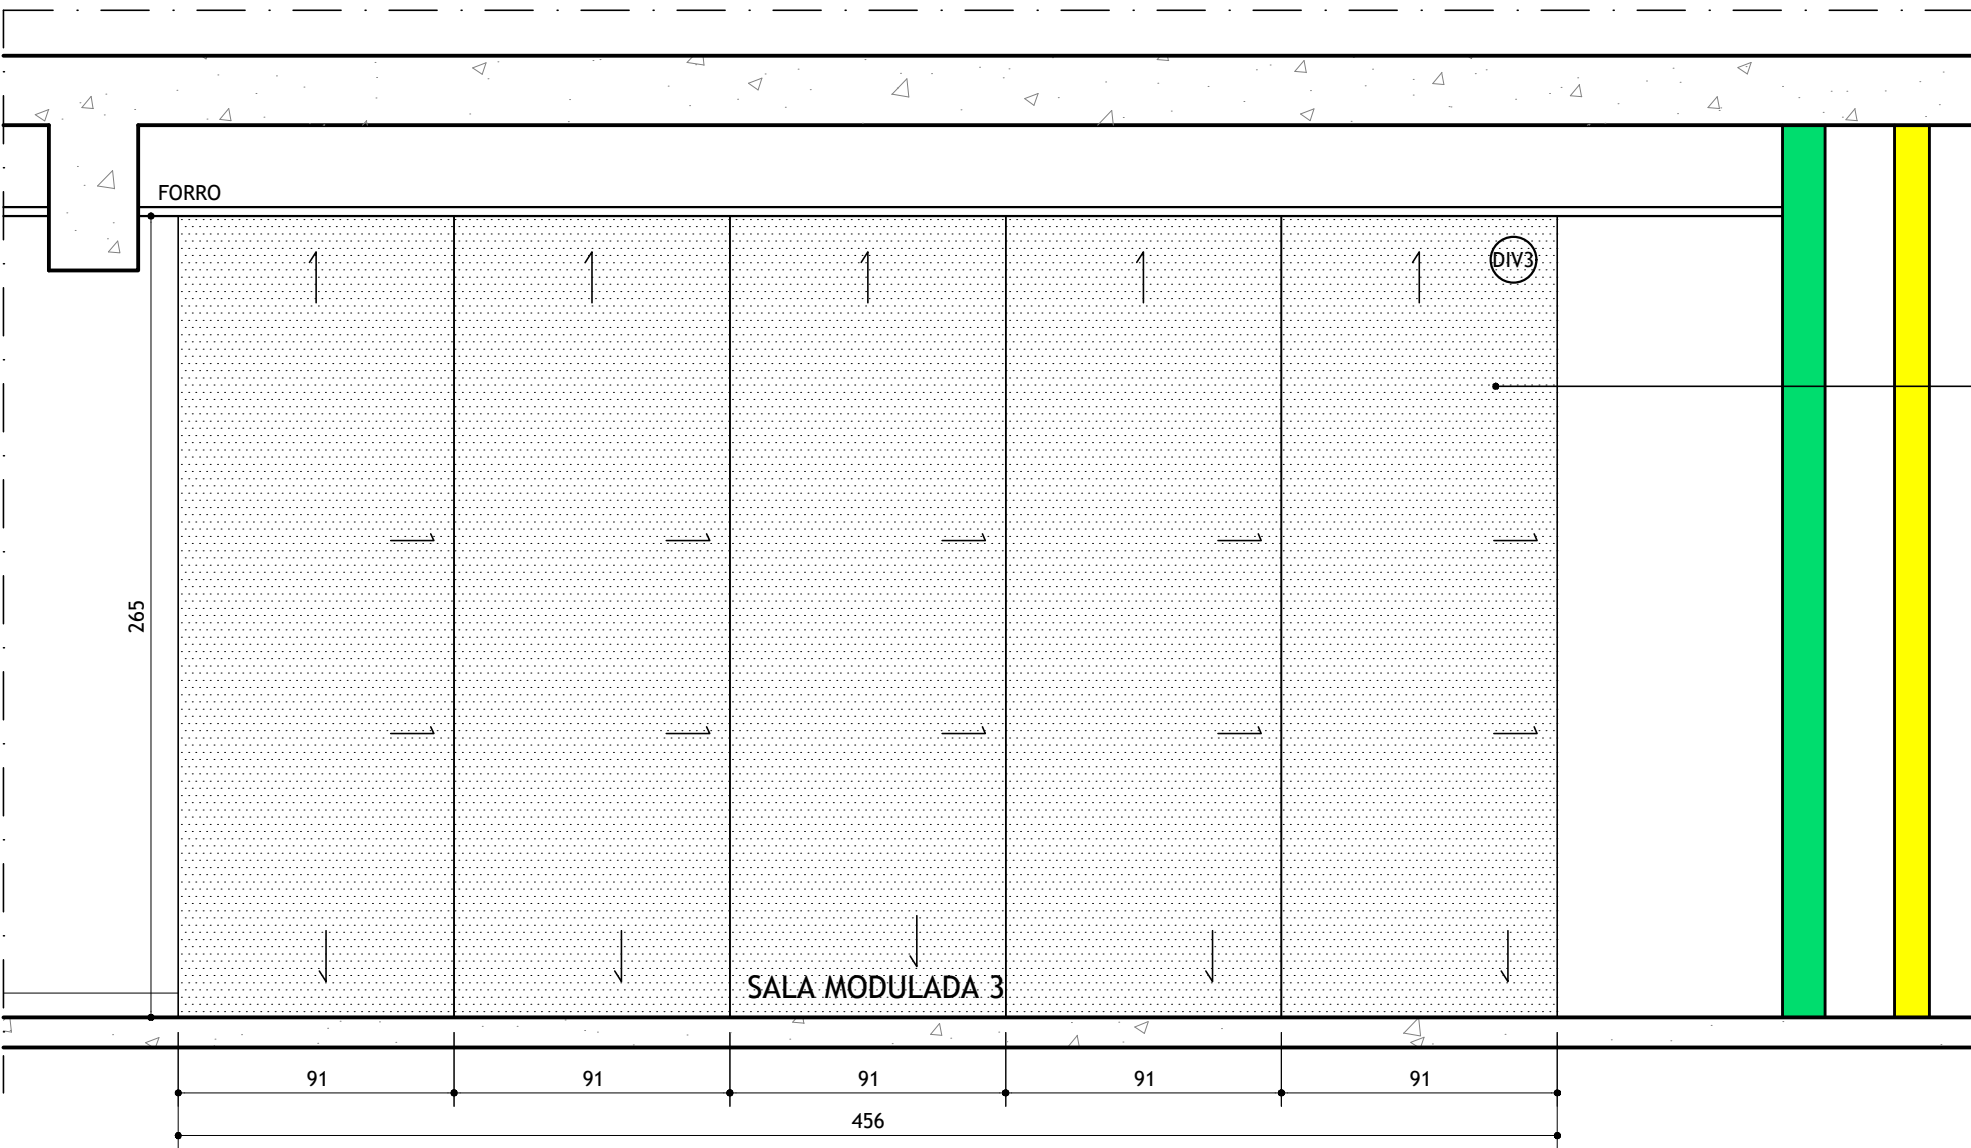


**DIV3a - ELEVÇÃO**

ESCALA 1:25

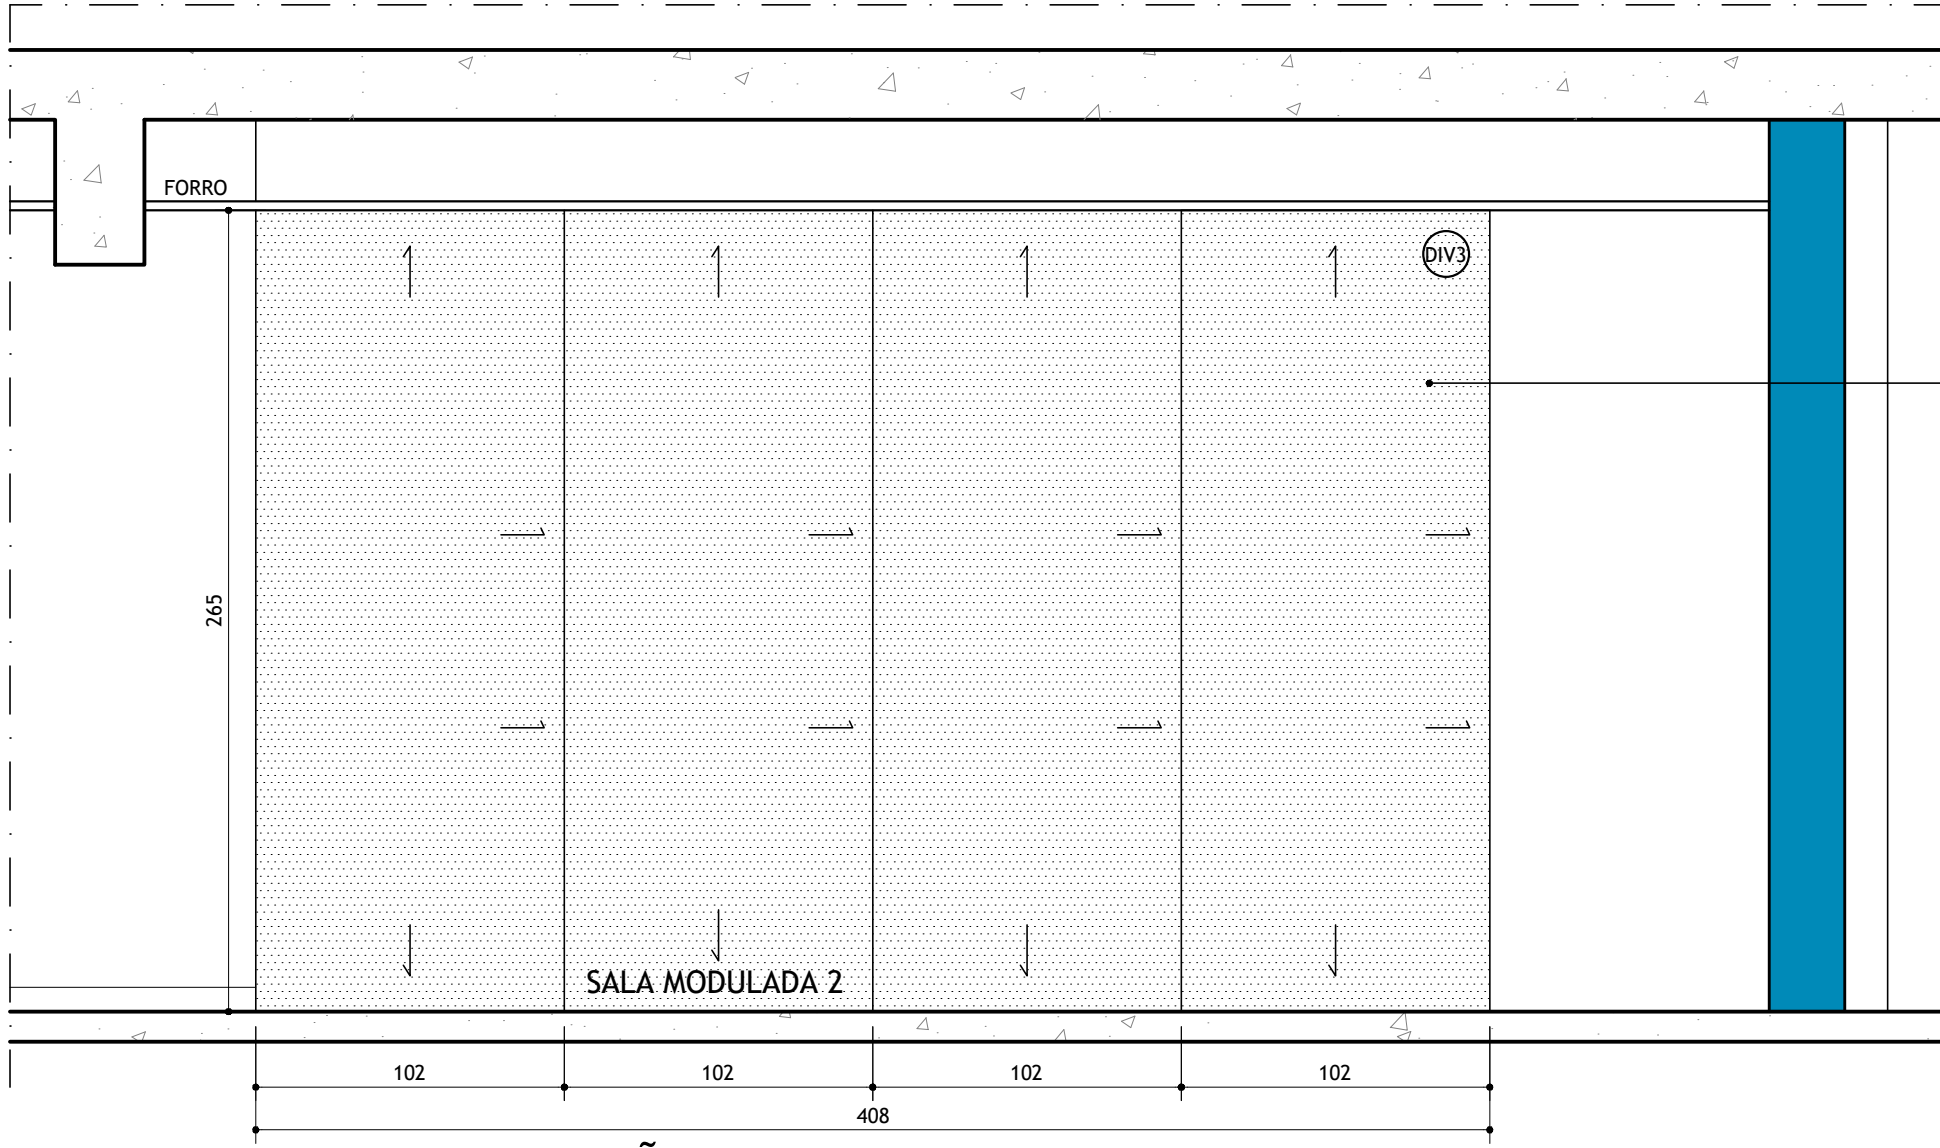


**DIV3b - ELEVÇÃO**

ESCALA 1:25

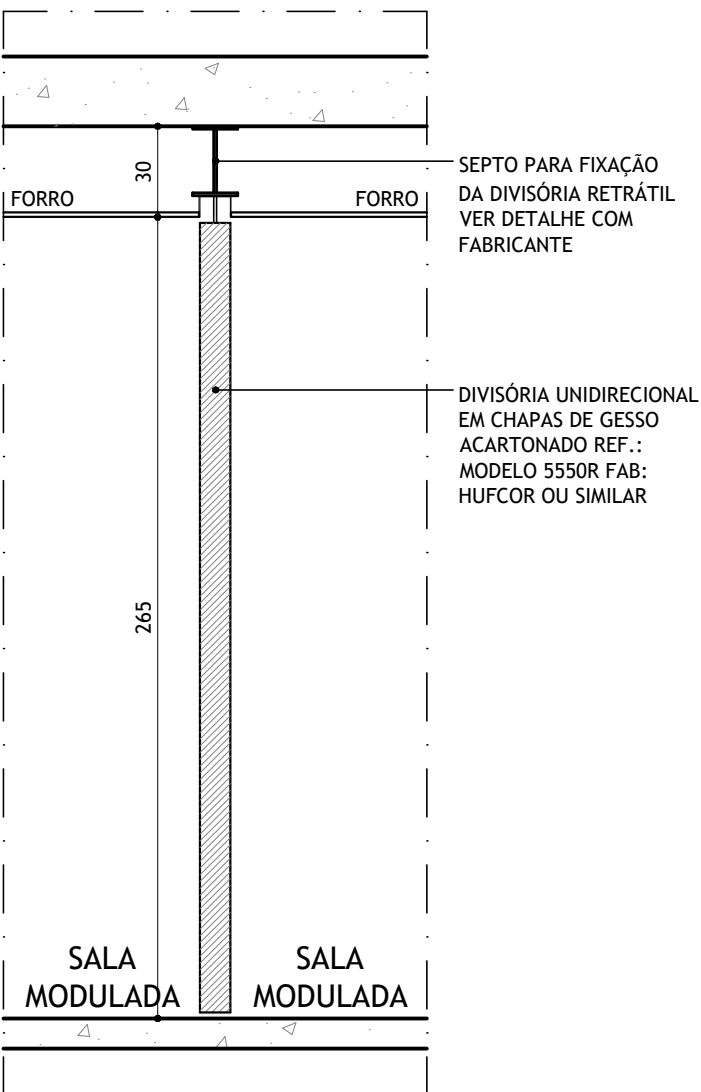

**SEÇÃO VERTICAL SV1**

ESCALA 1:25

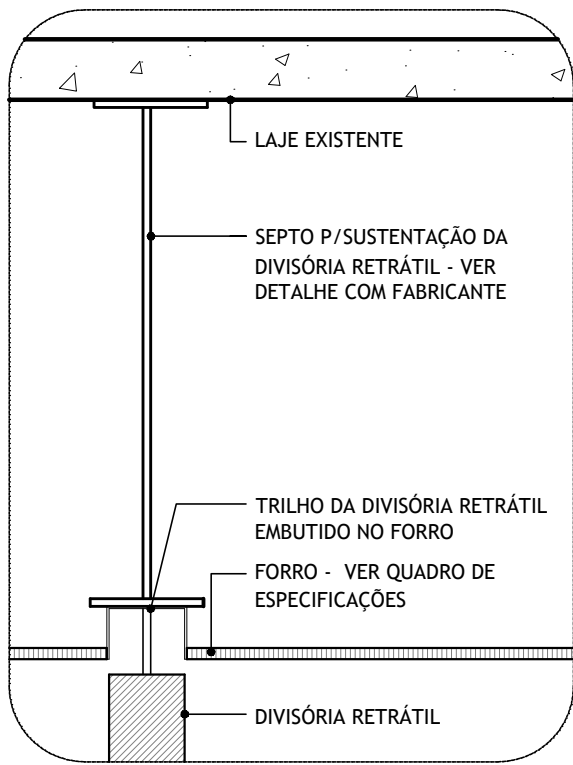

**D.01 - DETALHE TÍPICO**

ENCONTRO DA DIVISÓRIA COM O FORRO  
ESCALA: 1/10

REVISÃO	DATA	DESCRIÇÃO
1	30/06/2023	REVISÃO SHAFT
2		
3		
4		

**LAZÚLI**  
ARQUITETURA

**L A Z Ú L I**  
ARQUITETURA

www.lazuliarquitectura.com.br / facebook: lazuliarquitectura  
instagram: @lazuliarquitectura1996  
31 3271 3766 - 31 9 9916 3766  
lazuli@lazuliarquitectura.com.br

PROPRIETÁRIO/TÍTULO

MINISTÉRIO PÚBLICO DE MINAS GERAIS  
CENTRO DE CONVENÇÕES

DETALHAMENTO

DISCIPLINA

ARQUITETURA/ACÚSTICA/LUMINOTECNIA / CENOTÉCNICA

CONTEÚDO

DETALHE DIVISÓRIAS RETRÁTEIS DIV3

R.T.

COORDENAÇÃO

MARILUCE DUQUE - CAU A21.476-0

ALESSANDRA BRAGA MADUREIRA - CAU: A20.263-0  
COLABORADORES  
LUIS CARLOS MOREIRA VALLES - CAU: A22.699-8  
JAIRO CÂMARA REZENDE

FOLHA:

33/43

DIREITOS AUTORAIS RESERVADOS