GC1

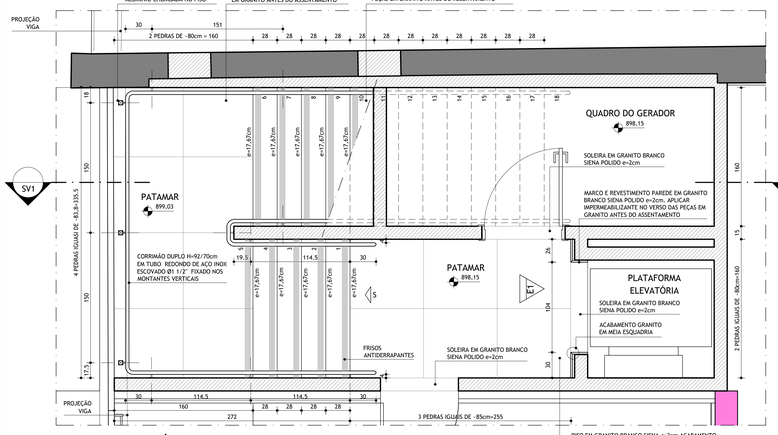

GC1 - PLANTA NÍVEL 898,15 - ESCADA ACESSO SALAS MODULADAS

ESCALA 1/25

*** PARA SINALIZAÇÕES CONSULTAR PROJETO DE PROGRAMAÇÃO VISUAL

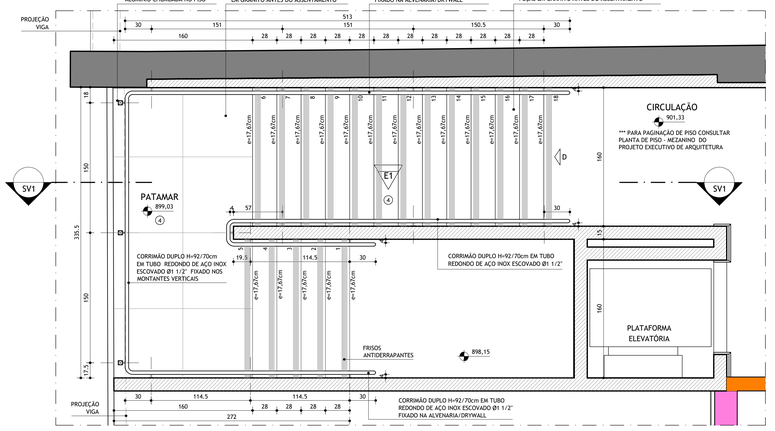

GC1 - PLANTA NÍVEL 901,33 - ESCADA ACESSO SALAS MODULADAS

ESCALA 1/25

*** PARA SINALIZAÇÕES CONSULTAR PROJETO DE PROGRAMAÇÃO VISUAL

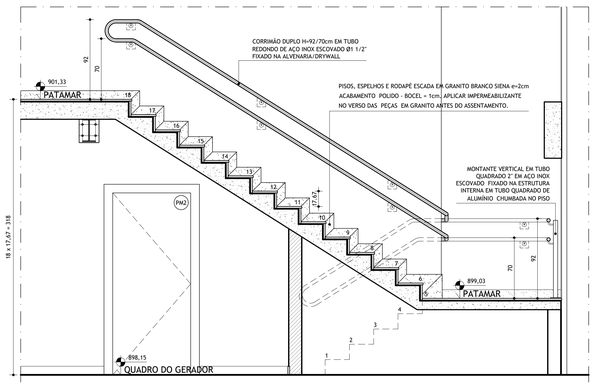

GC1 - SEÇÃO VERTICAL 1

ESCALA 1/25

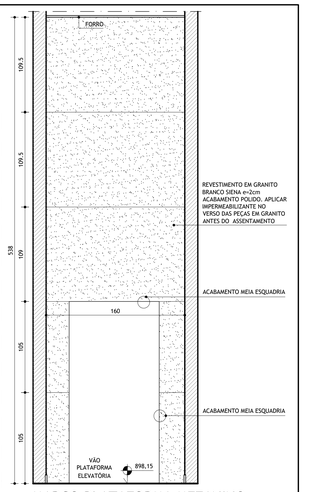

MARCO PLATAFORMA MEZANINO DISPONÍVEL - ELEVAÇÃO 1

ESCALA 1/25

GC2/ EC1/ EC2

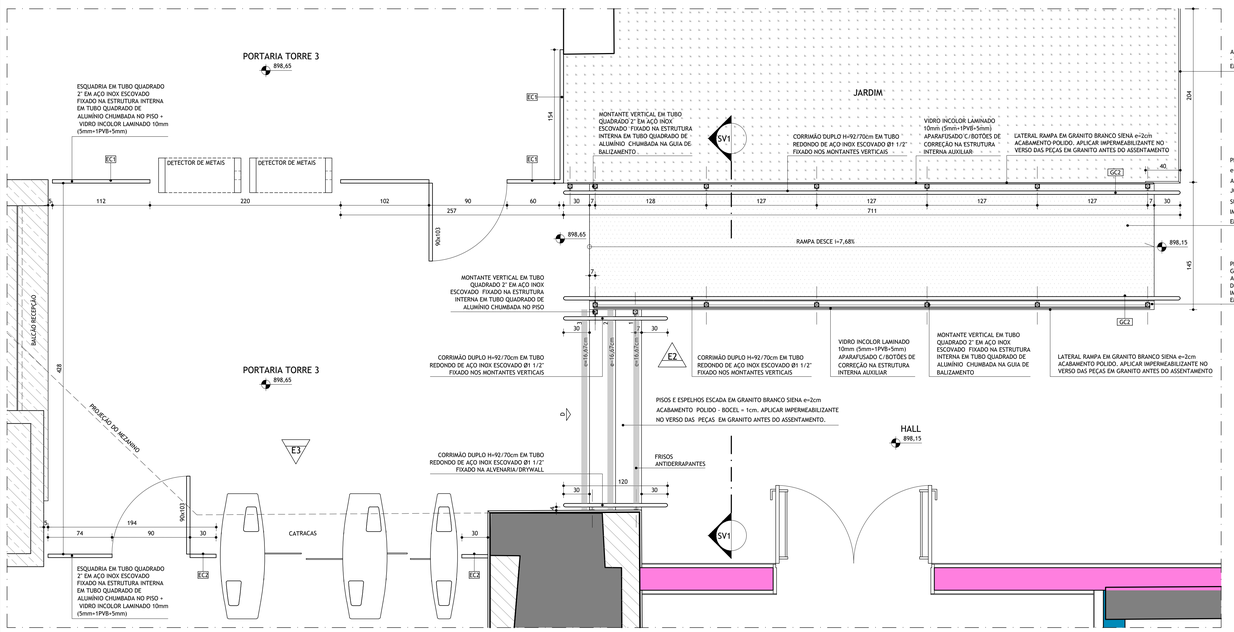

GC2 / EC1/ EC4 - PLANTA PORTARIA 3 - ESCADA, RAMPA E CATRACAS

ESCALA 1/25

*** PARA SINALIZAÇÕES CONSULTAR PROJETO DE PROGRAMAÇÃO VISUAL

*** PARA PAGINAÇÃO DE PISO CONSULTAR PLANTA DE PISO - TÉRREO DO PROJETO EXECUTIVO DE ARQUITETURA

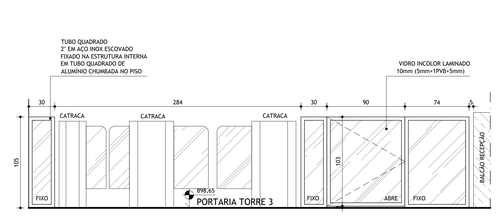

EC2- ELEVAÇÃO 3

ESCALA 1/25

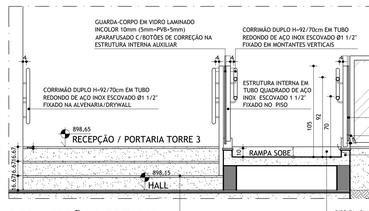

GC2 - SEÇÃO VERTICAL 1

ESCALA 1/25

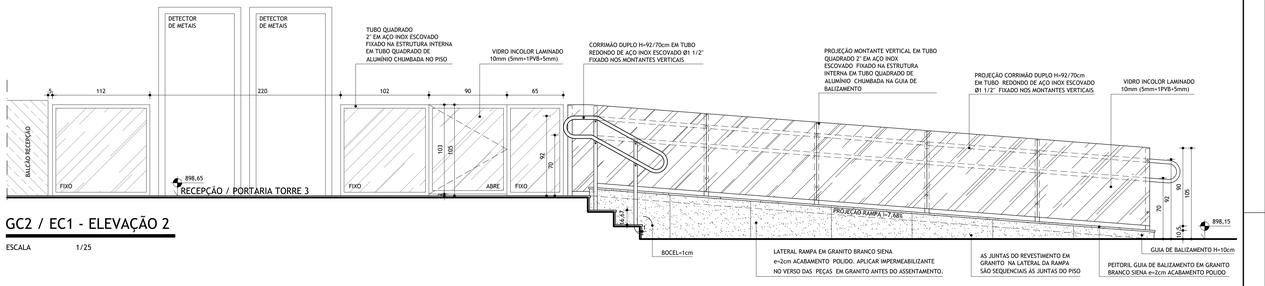

GC2 / EC1 - ELEVAÇÃO 2

ESCALA 1/25

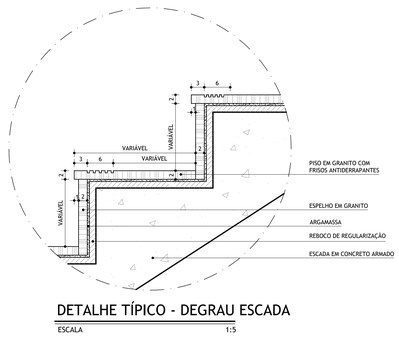

DETALHE TÍPICO - DEGRAU ESCADA

ESCALA 1:5

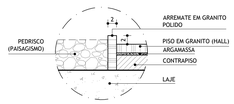

DETALHE ARREMATE EM GRANITO (JARDIM)

ESCALA 1:5

DETALHE TÍPICO - CORRIMÃO DUPLO EM ALVENARIA/ DRYWALL

ESCALA 1:5

***PARA DETALHES DE FIXAÇÃO CONSULTAR PROJETO DE ESTRUTURA METÁLICA

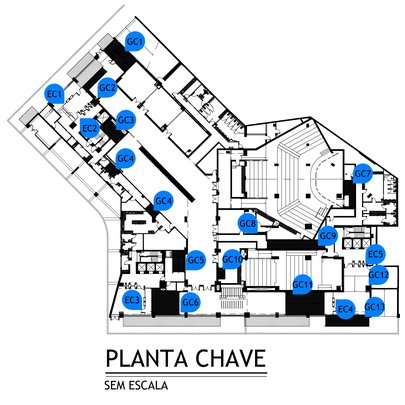

PLANTA CHAVE

SEM ESCALA

REVISÃO	DATA	DESCRIÇÃO
1	30/06/2023	REVISÃO GERAL
2		
3		
4		

LAZÚLI ARQUITETURA
www.lazuliarquitetura.com.br/ facebook: lazuliarquitetura
instagram:@lazuliarquitetura1996
31 3271 3766 - 31 9 9916 3766
MARILUCE@LAZULIARQUITETURA.COM.BR

PROPRIETÁRIO/TITULO

MINISTÉRIO PÚBLICO DE MINAS GERAIS
CENTRO DE CONVENÇÕES

DETALHAMENTO

DISCIPLINA

ARQUITETURA / ACÚSTICA / LUMINOTECNIA / CENOTÉCNICA

CONTEÚDO

DETALHES CORRIMÃOS E GUARDA CORPOS
GC1/ GC2/ EC1/ EC2/ DETALHES

ESCALA: 1/25

DATA: 30/06/2023

VERSÃO: 01

FOLHA: 38/43

R.T. MARILUCE DUQUE DE SOUSA
Assinado de forma digital por MARILUCE DUQUE DE SOUSA
Dados: 2023.08.29 18:12:34 -03'00'
MARILUCE DUQUE - CAU A21.476-0

COORDENAÇÃO
ALESSANDRA BRAGA MADUREIRA - CAU: A20.263-0

COLABORADORES
LUIS CARLOS MOREIRA VALLES - CAU: A22.699-8
JAIRO CÂMARA REZENDE - CAU: A291317-8

DIREITOS AUTORAIS RESERVADOS

ARQUIVO: mpmg_arq_det_gc1 gc2 ec1 ec2_38 43_00_230630.dwg